


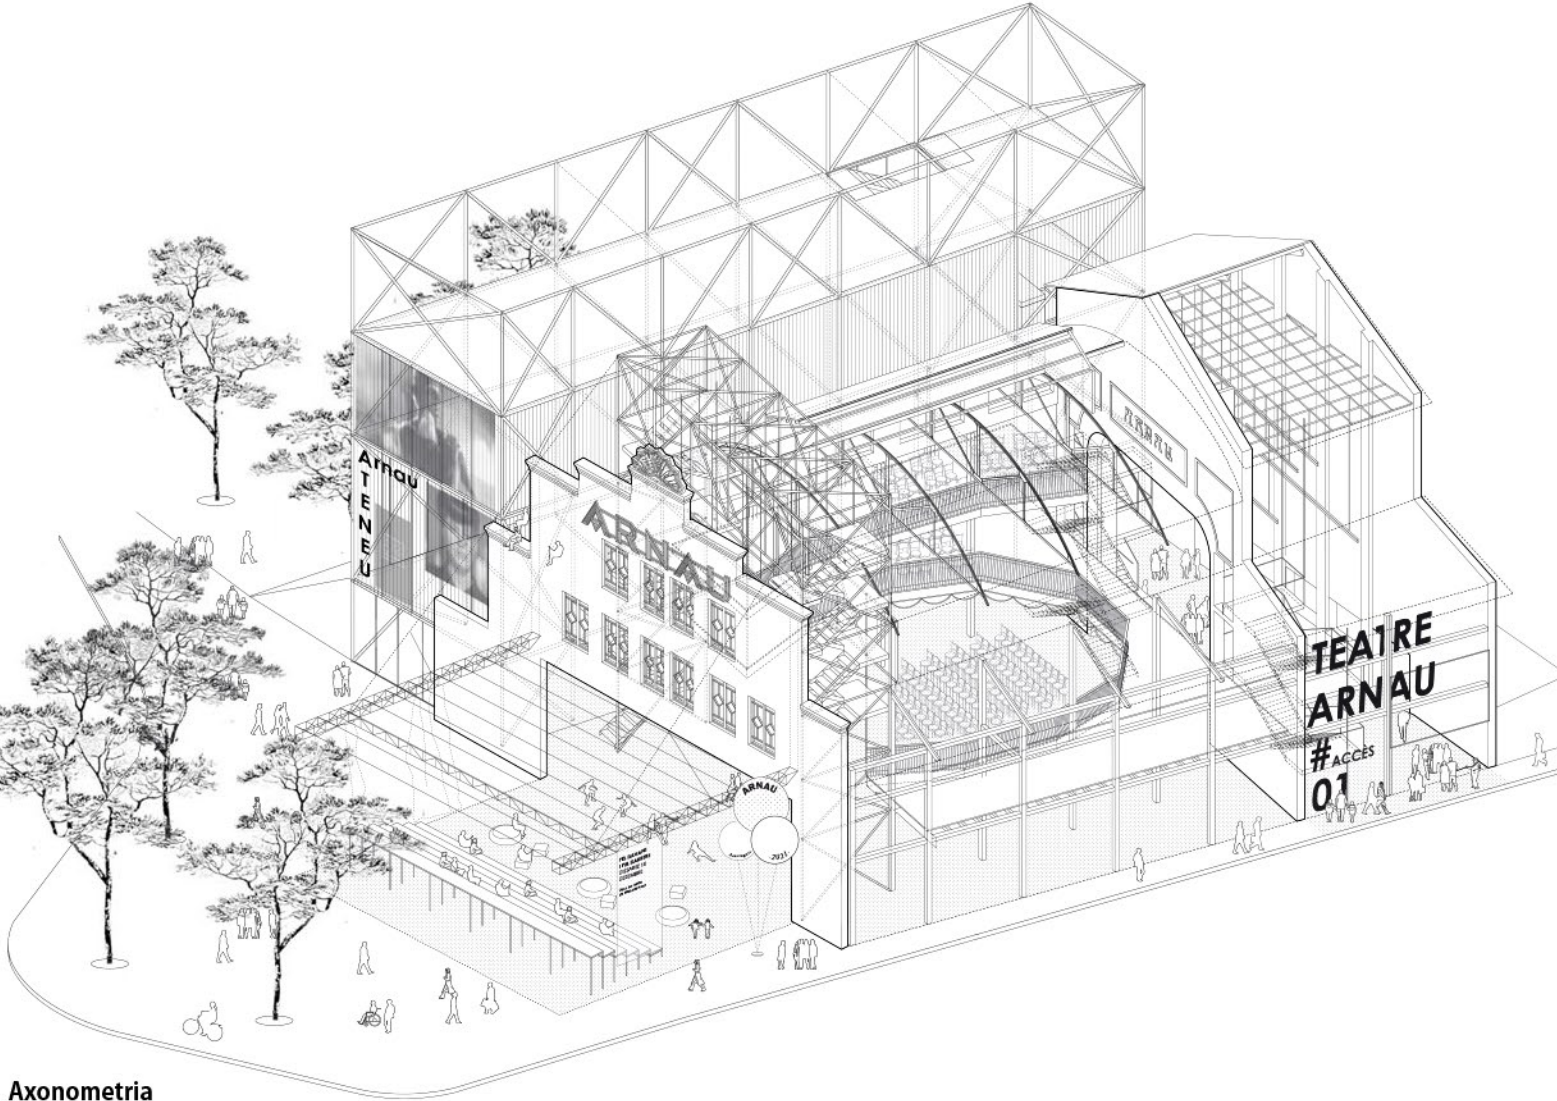

Axonometria
Teatre Arnaou

Planta soterrani

Sota escenari	60m²
Taller escènic	50m²
Magatzems	130m²
Bany públic	32m²
Moll descarga	35m²

Planta baixa

Hall	75m²
Vestíbul accés	68m²
Ticket/guardarropa	55m²
Sala principal	230m²
Escenari i laterals	80m²
Ateneu Arnaou	90m²
Cuina/Magatzem/Bara	45m²
Serveis i nuclis	60m²
Magatzem	30m²

Planta primera


Amfiteatre N1	140m²
Assaig	90m²
Camerins	20m²
Sala descans	28m²
Serveis i nuclis	60m²

Planta segona

Amfiteatre N2	120m²
Camerins	48m²
Administració	50m²
Serveis i nuclis	40m²


Planta tercera

Espai tramioies	40m²
Espai memòria	130m²
Sala so i llum	25m²
Serveis i nuclis	40m²

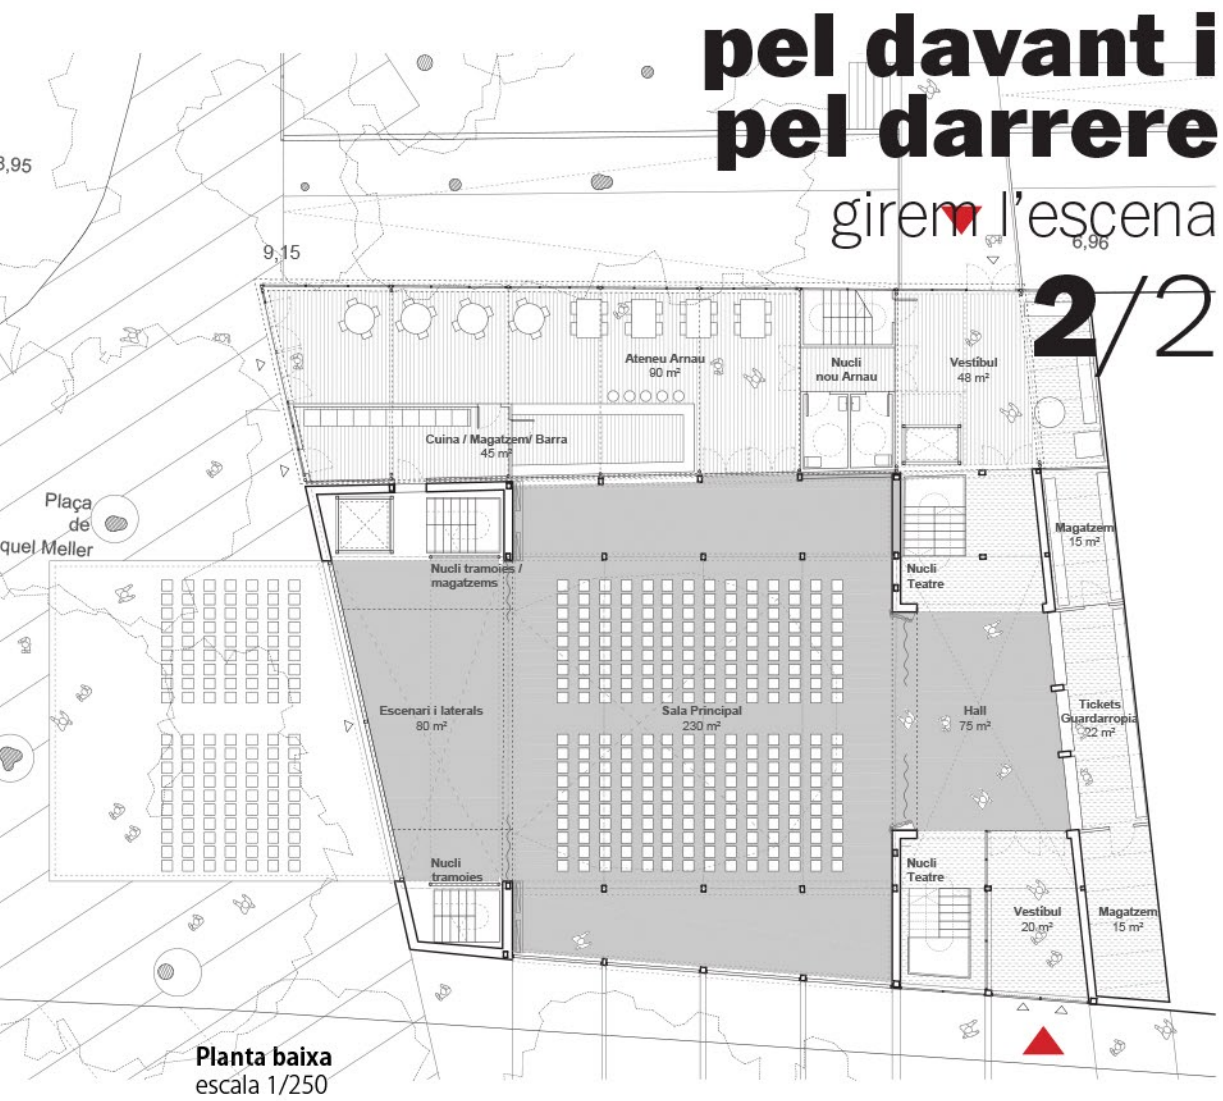


Planta baixa
escala 1/250


Hall 75m², Vestíbul accés 68m², Ticket/guardarropa 55m², Sala principal 230m², Escenari i laterals 80m², Ateneu Arnaou 90m², Cuina/Magatzem/Bara 45m², Serveis i nuclis 60m², Magatzem 30m²

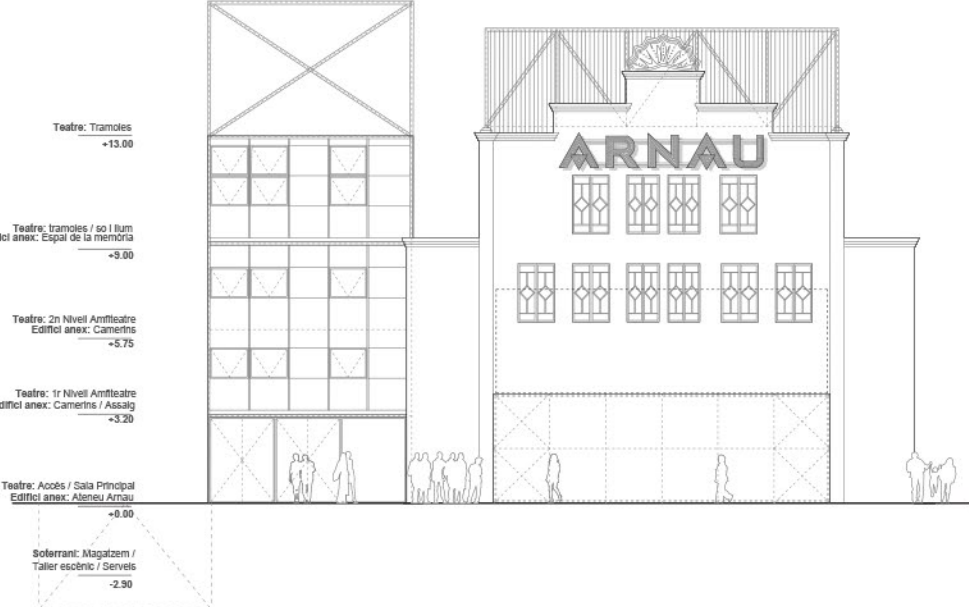


Alçat frontal
escala 1/250

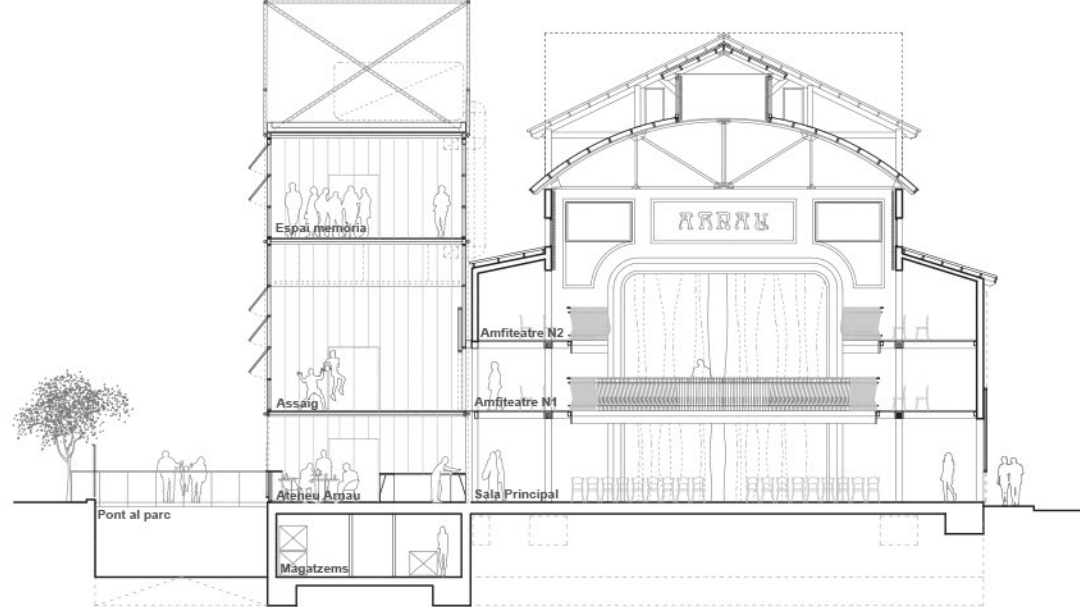

Secció transversal
escala 1/250

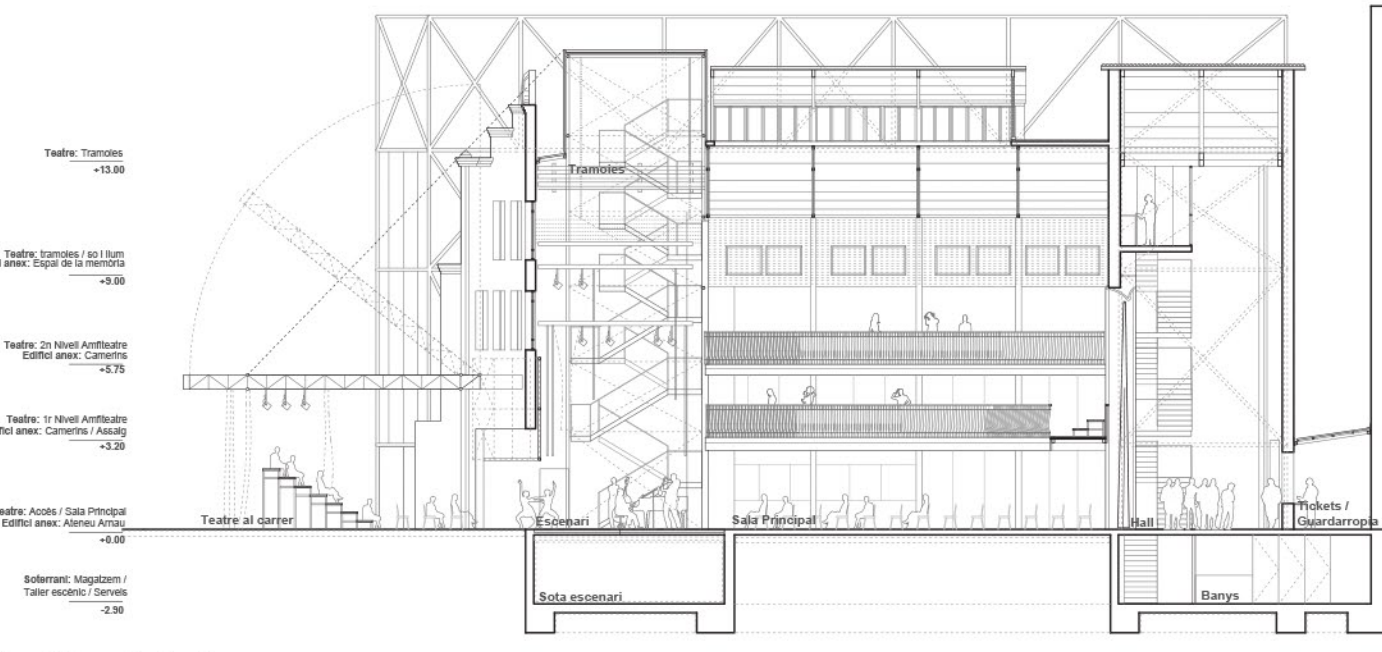

Secció longitudinal
escala 1/250

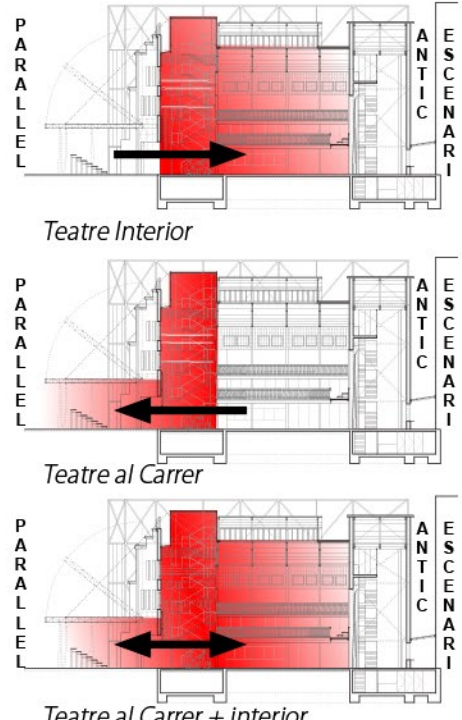


Teatre al Carrer + Interior
Funcionament escenari
Versatilitat

Accedirem pel carrer Nou, per l'antic escenari, just per sota de la caixa escènica, on penjaran cartells i informació de l'espectacle com a part de l'antiga tramoia, convertint l'espectador en actor, des d'on veurem la sala, l'Ateneu i el parc de Sant Pau del Camp. No podem imaginar un millor foyr que l'antic escenari, un espai que en si mateix conté la memòria del teatre.

L'antic foyr, amb accés des del Paral·lel, així doncs es transforma en el nou escenari. El buidem i afegim un caixa escènica amb una estructura lleugera que conté tots el dispositius necessaris: passeres, politges, llums, barres electrificades... és una construcció que queda en un segon pla respecte a la façana antiga però que es veurà des del Paral·lel com un artefacte, quelcom que ens recordarà lleugerament les "construccions" del teatre revolucionari soviètic dels anys 20, la Maison de la Publicité a Paris del 1936 (de l'Oscar Nitzsche) o els envellats a les festes del s XIX. La nova imatge del Paral·lel per tant, no intenta recuperar un estètica pintoresca popular dels teatres de barraca de l'antic Paral·lel sinó una estètica vanguardista de construccions lleugeres de les millor vanguaradies arquitectòniques europees, coetànies del Teatre Arnaou en la seva millor època.


Planta primera
escala 1/250

Amfiteatre N1 140m², Assaig 90m², Sala descans 28m², Camerins 20m², Serveis i nuclis 60m²

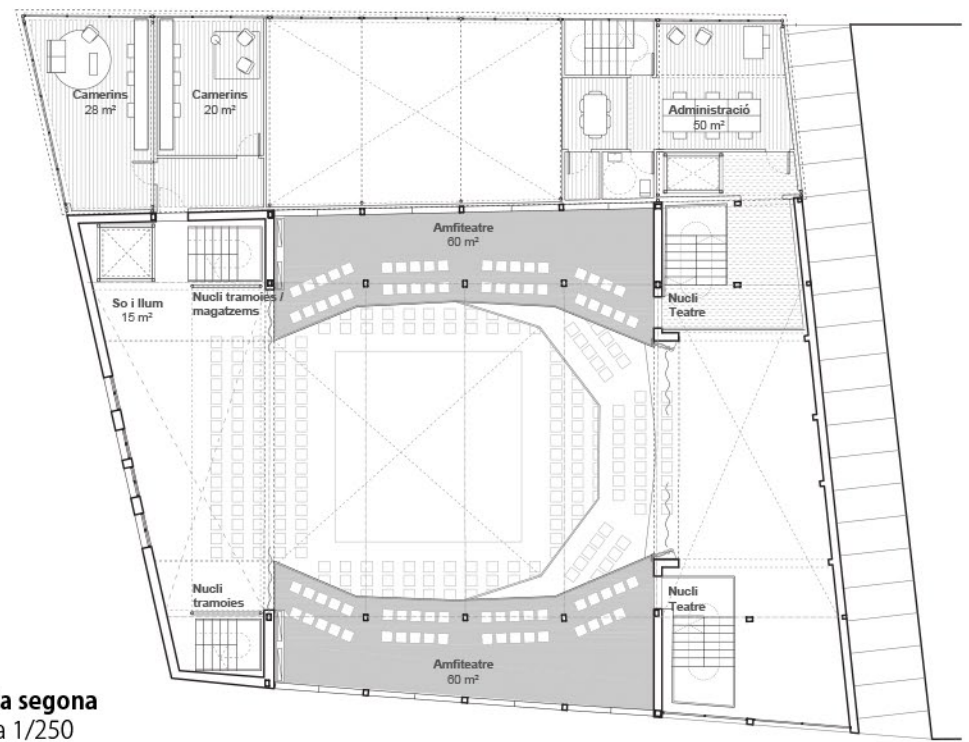


Planta segona
escala 1/250

Amfiteatre N2 120m², Camerins 48m², Administració 50m², Serveis i nuclis 40m²

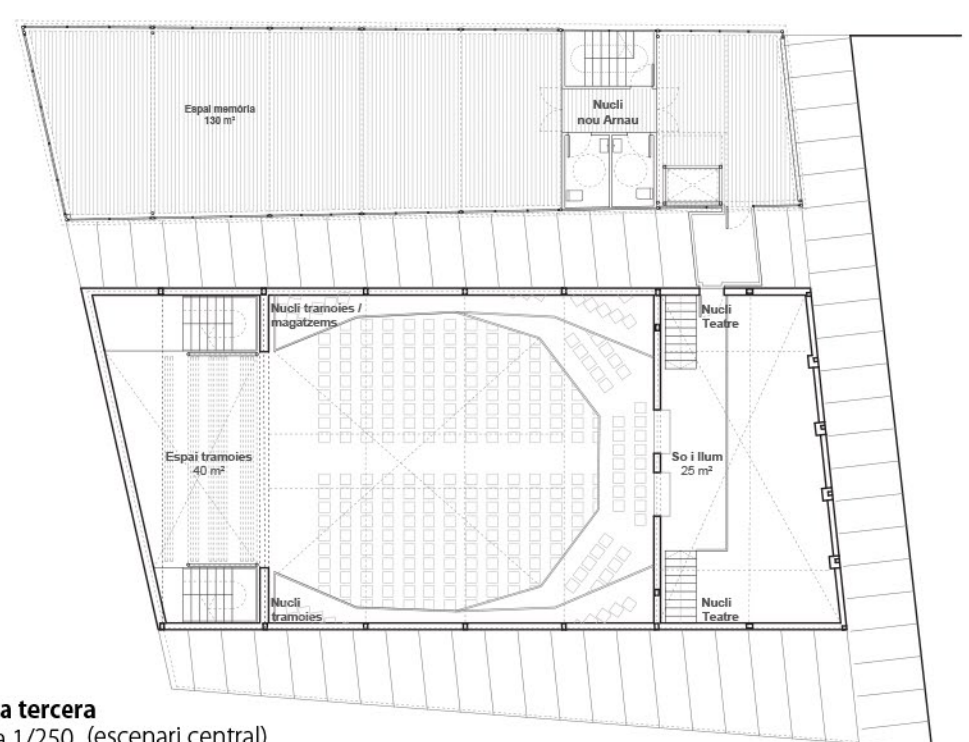


Planta tercera
escala 1/250 (escenari central)

Espai tramioies 40m², Espai memòria 130m², Sala so i llum 25m², Serveis i nuclis 40m²

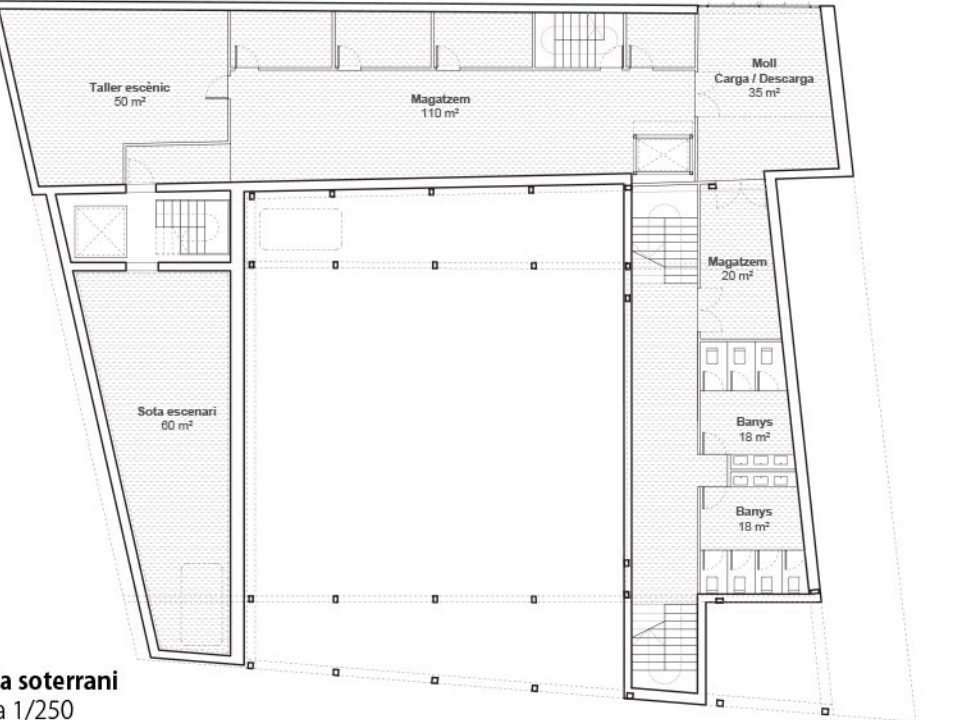

Planta soterrani
escala 1/250

Sota escenari 60m², Taller escènic 50m², Magatzems 130m², Bany públic 32m², Moll descarga 35m²

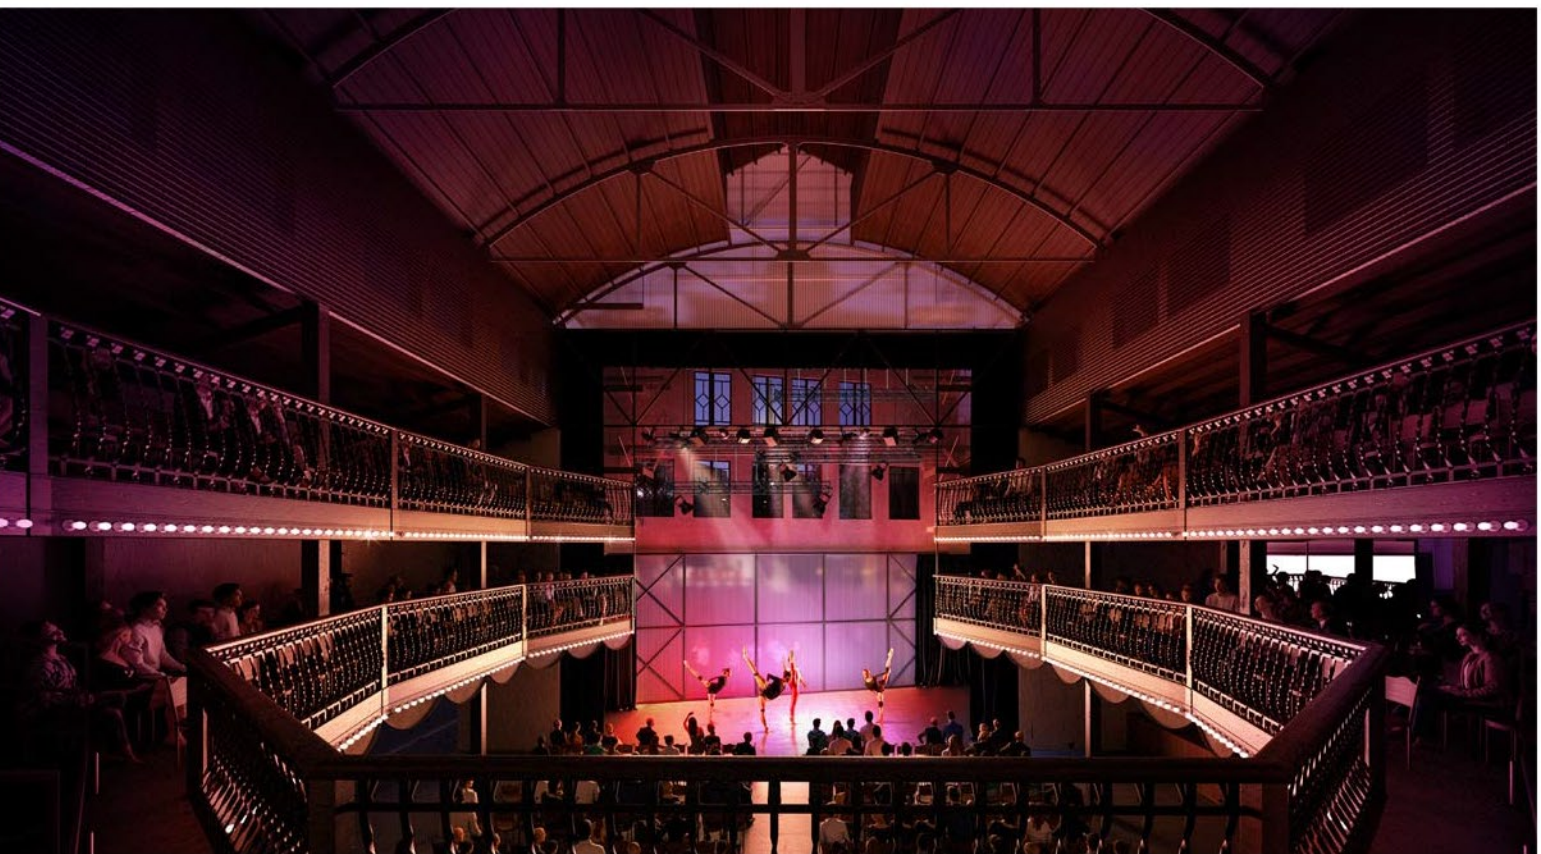

V4 Pel davant



V5 Pel darrere

