




IMATGE EXTERIOR

El projecte preserva i revitalitza els valors essencials de l'edifici, emfatitzant el valor històric i espacial.




IMATGE INTERIOR SALA CONSULTA


Es dissenya l'edifici respectant els materials originals. Es manté la totalitat de l'estructura de la planta baixa per preservar els seus valors patrimonials així com la seva qualitat espacial i estructural.

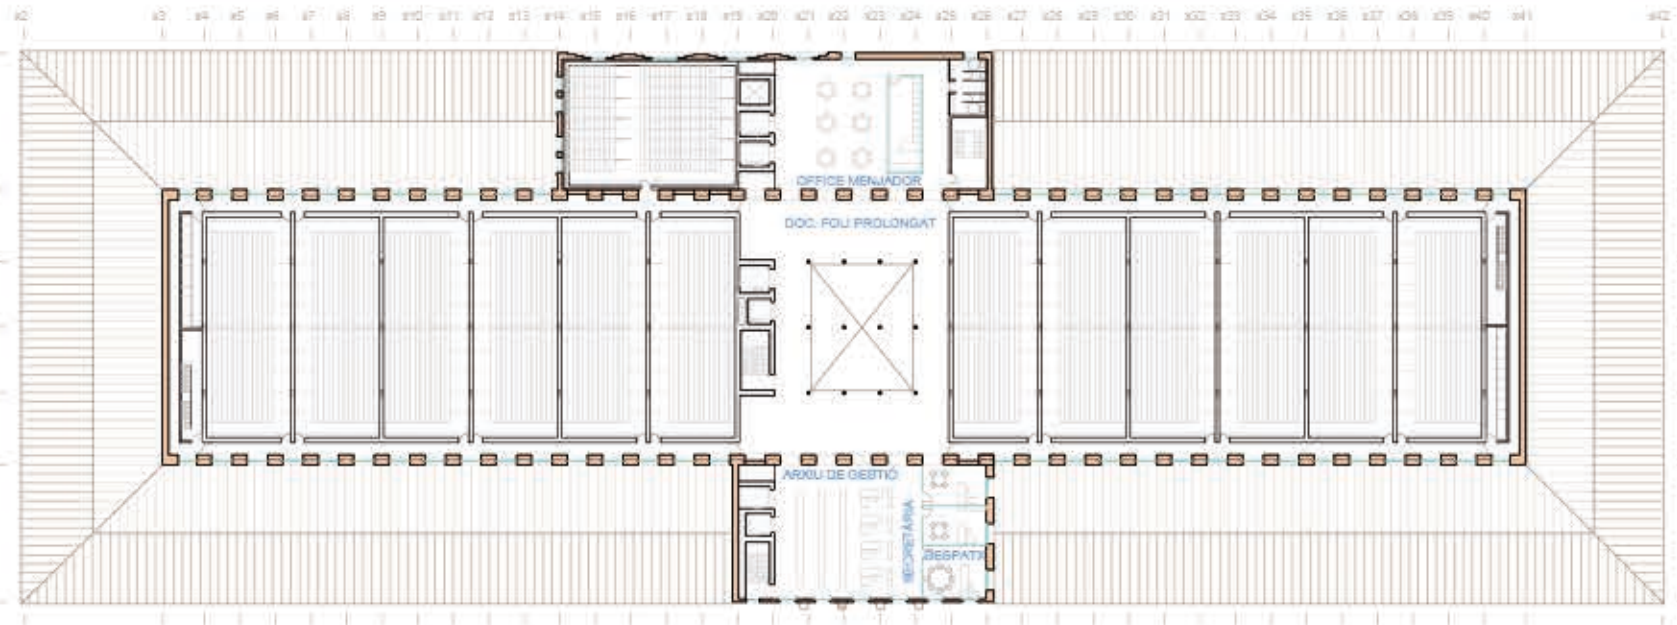


PLANTA 2 COTA +16,27 ESCALA 1/750

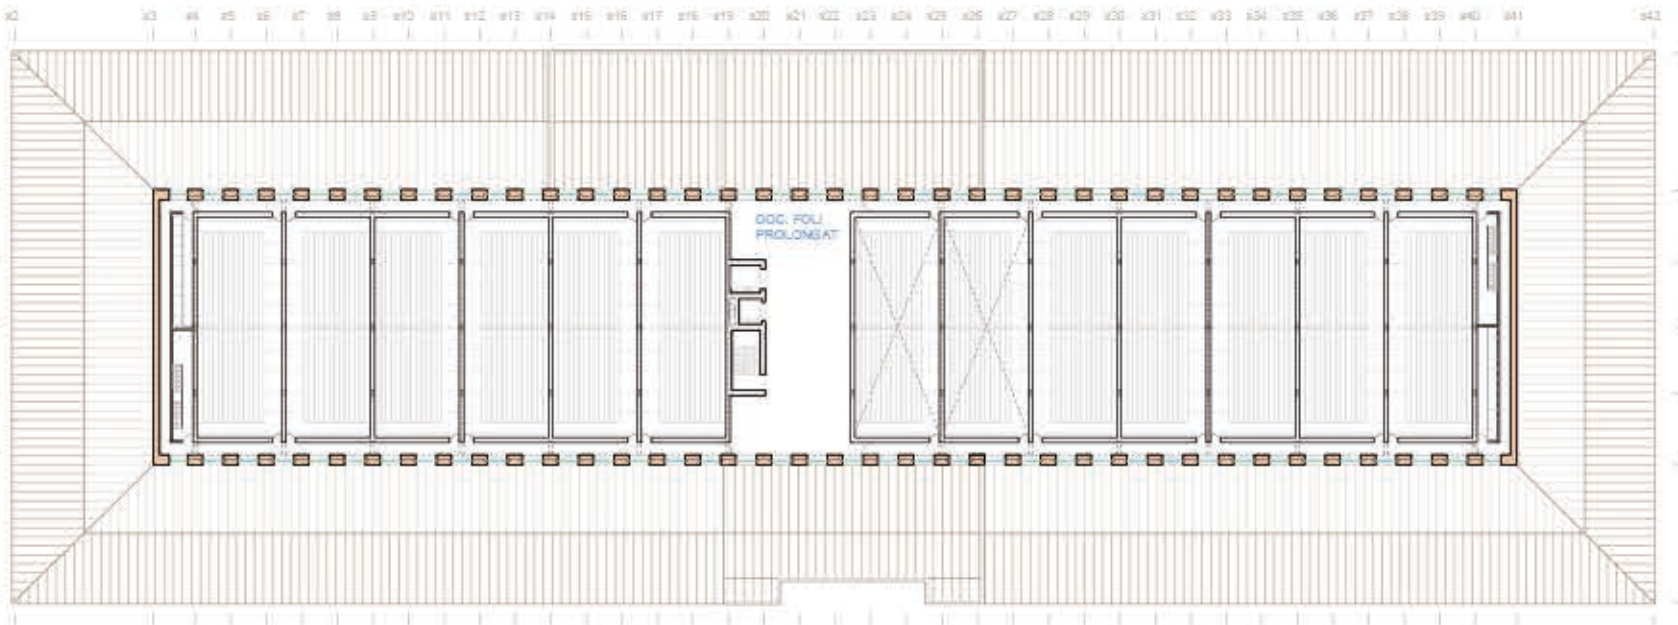


PLANTA 4 COTA +13,16 ESCALA 1/750

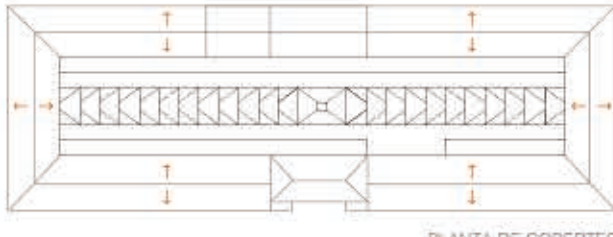


PLANTA DE COBERTES

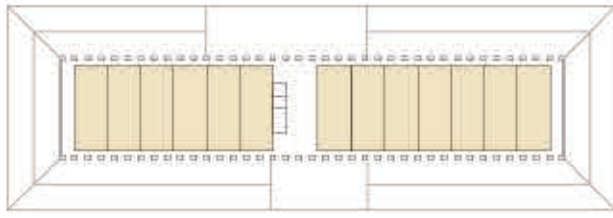


ARXIU - CONSERVACIÓ DELS DOCUMENTS PLANTA 4

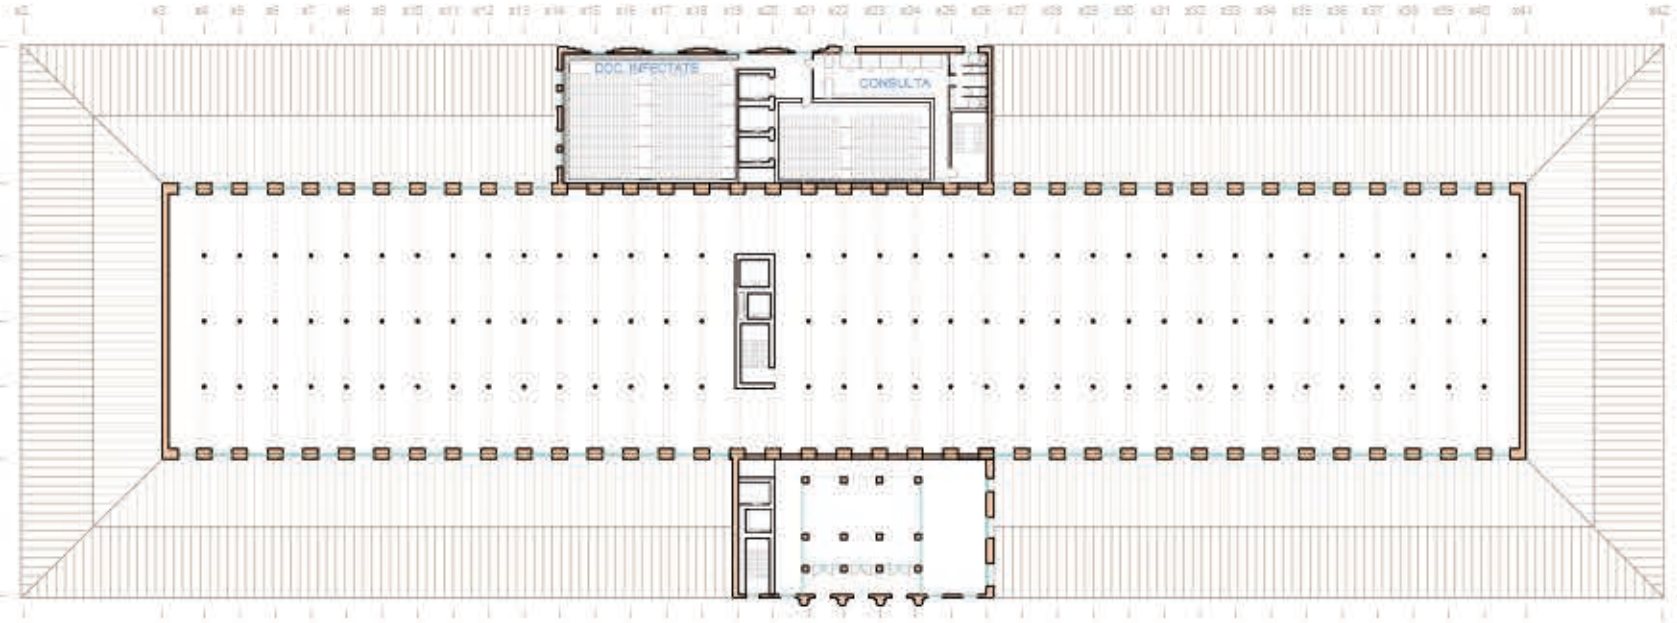


ENTREPLANTA 1-2 COTA +3,86 ESCALA 1/750

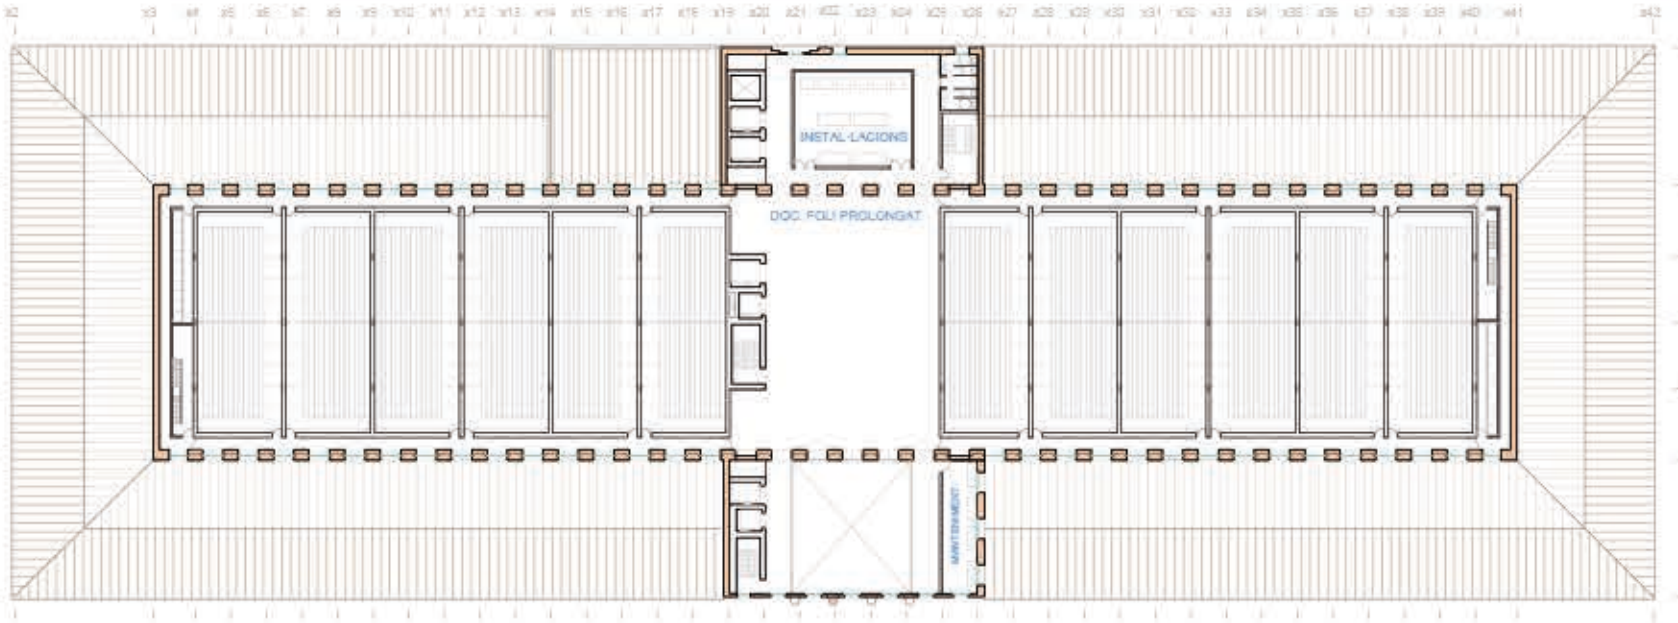

PLANTA 3 COTA +10,22 ESCALA 1/750

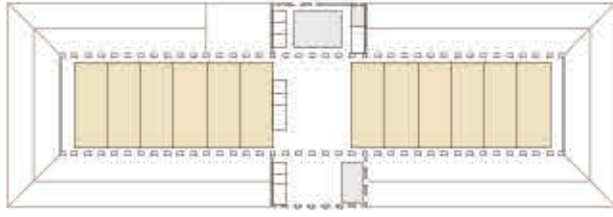

ARXIU - CONSERVACIÓ DELS DOCUMENTS PLANTA 3

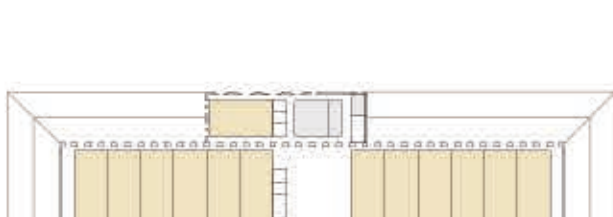

ARXIU - CONSERVACIÓ DELS DOCUMENTS PLANTA 3




ARXIU - CONSERVACIÓ DELS DOCUMENTS PLANTA 3




ARXIU - CONSERVACIÓ DELS DOCUMENTS PLANTA 3




ARXIU - CONSERVACIÓ DELS DOCUMENTS PLANTA 3

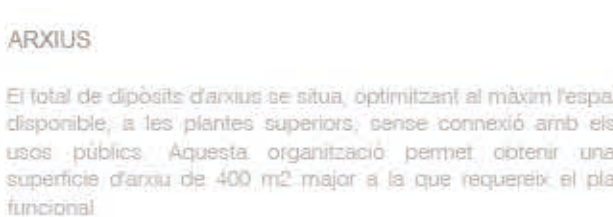


ARXIU - CONSERVACIÓ DELS DOCUMENTS PLANTA 3

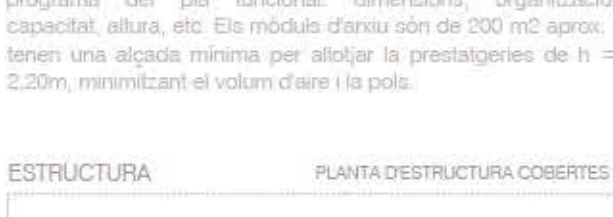

ARXIU - CONSERVACIÓ DELS DOCUMENTS PLANTA 3

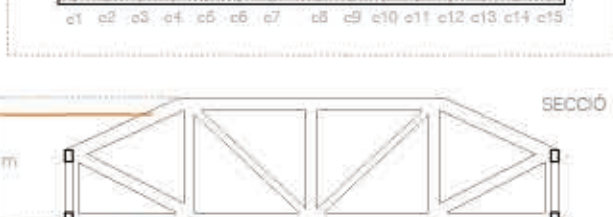


ARXIU - CONSERVACIÓ DELS DOCUMENTS PLANTA 3

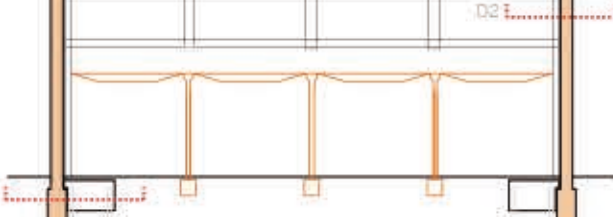

ARXIU - CONSERVACIÓ DELS DOCUMENTS PLANTA 3




ARXIU - CONSERVACIÓ DELS DOCUMENTS PLANTA 3

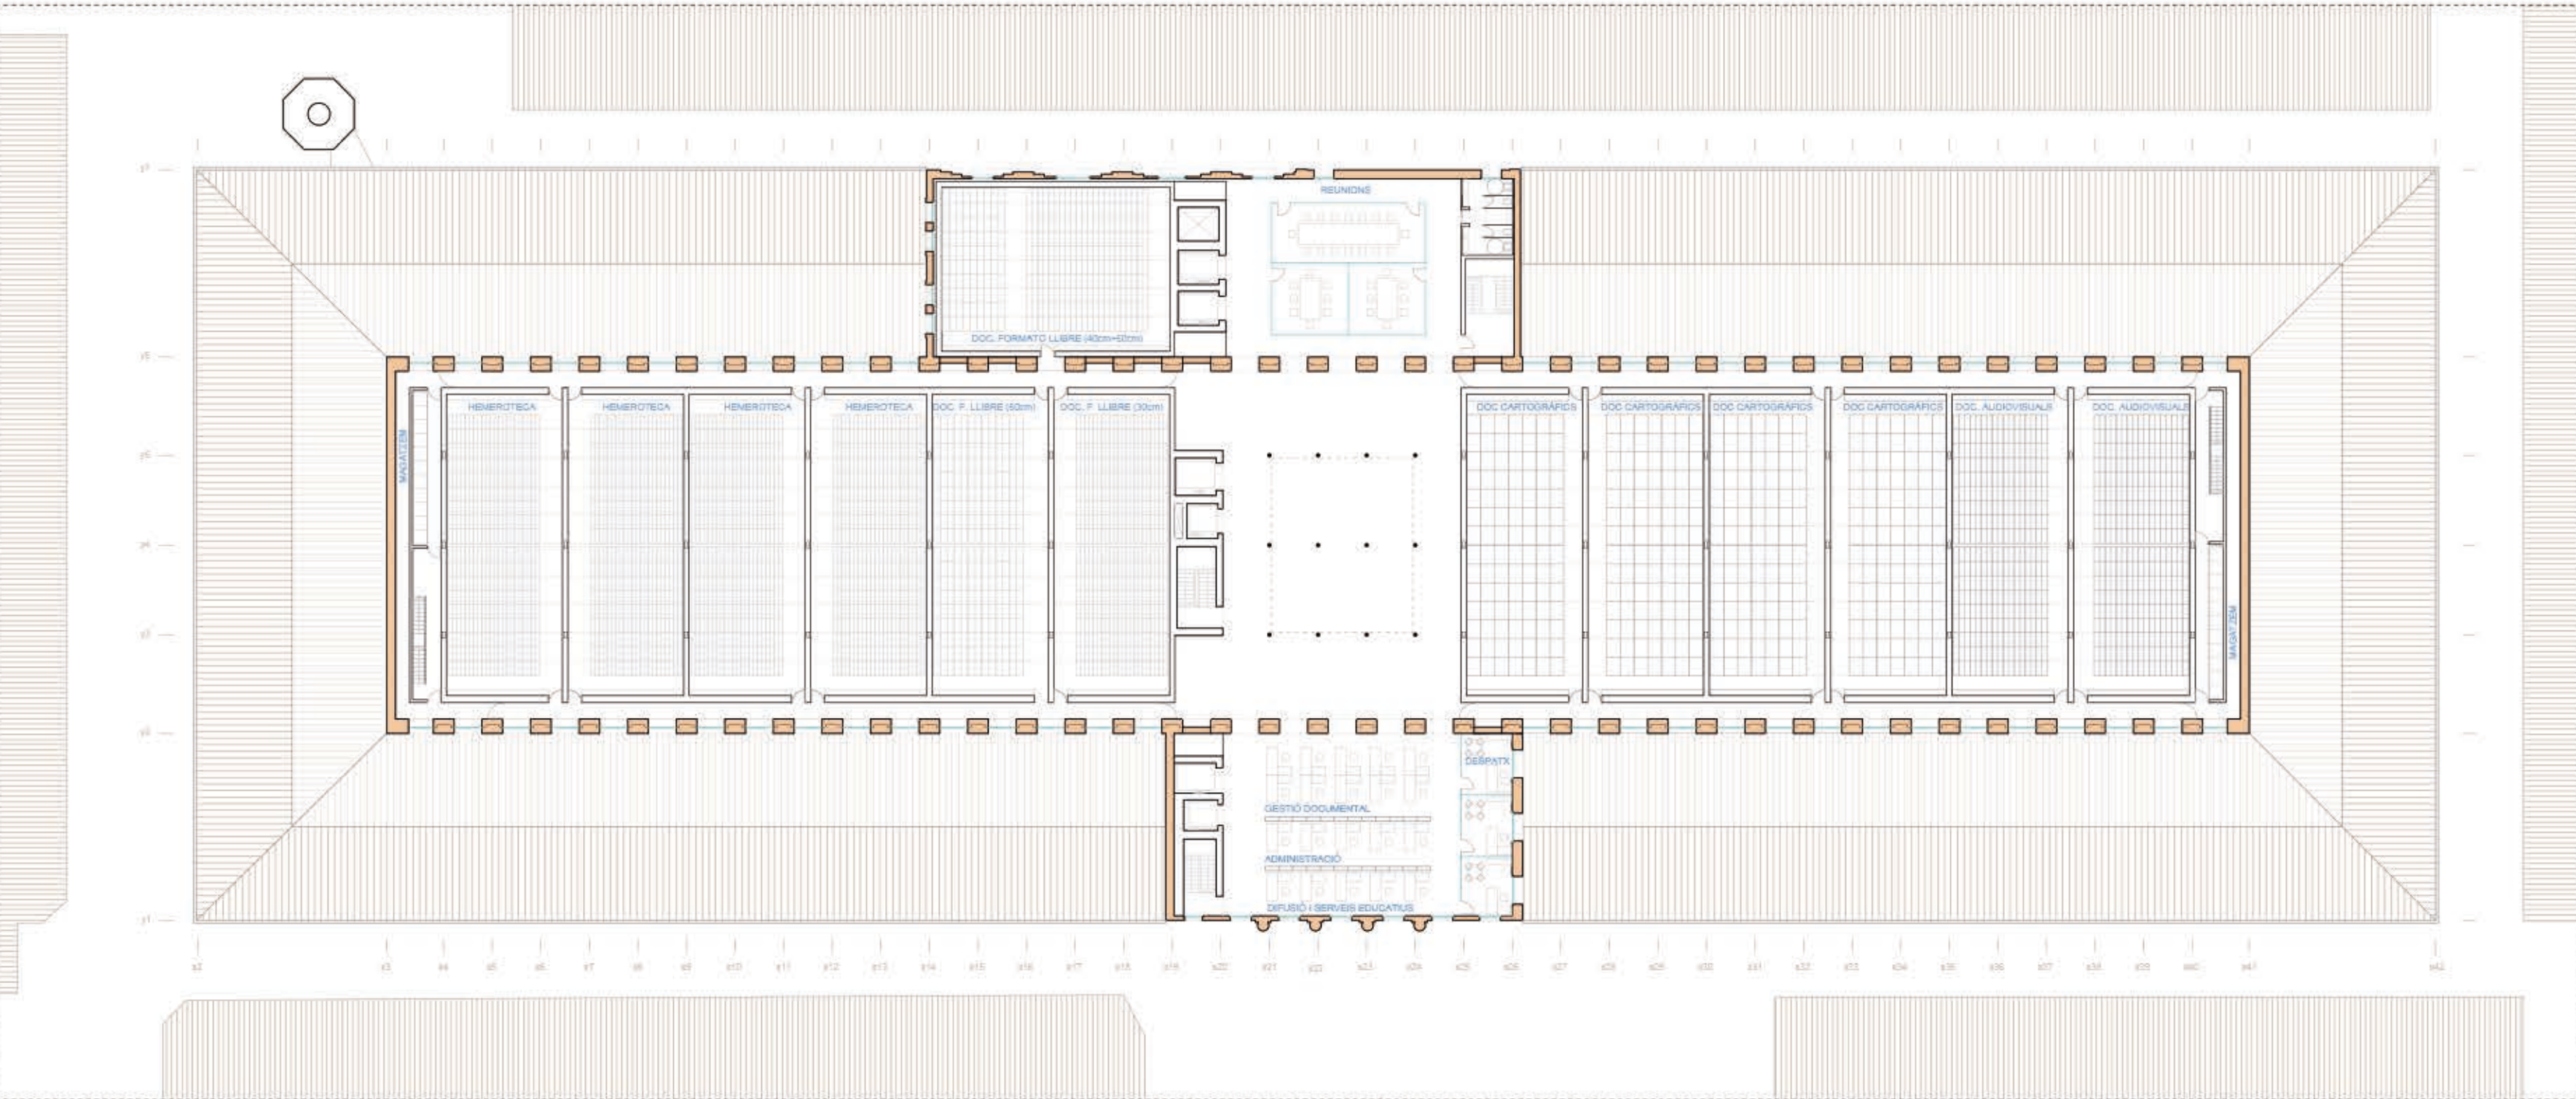

PLANTA 1 COTA +7,36 ESCALA 1/400



PLANTA 1 COTA +7,36 ESCALA 1/400

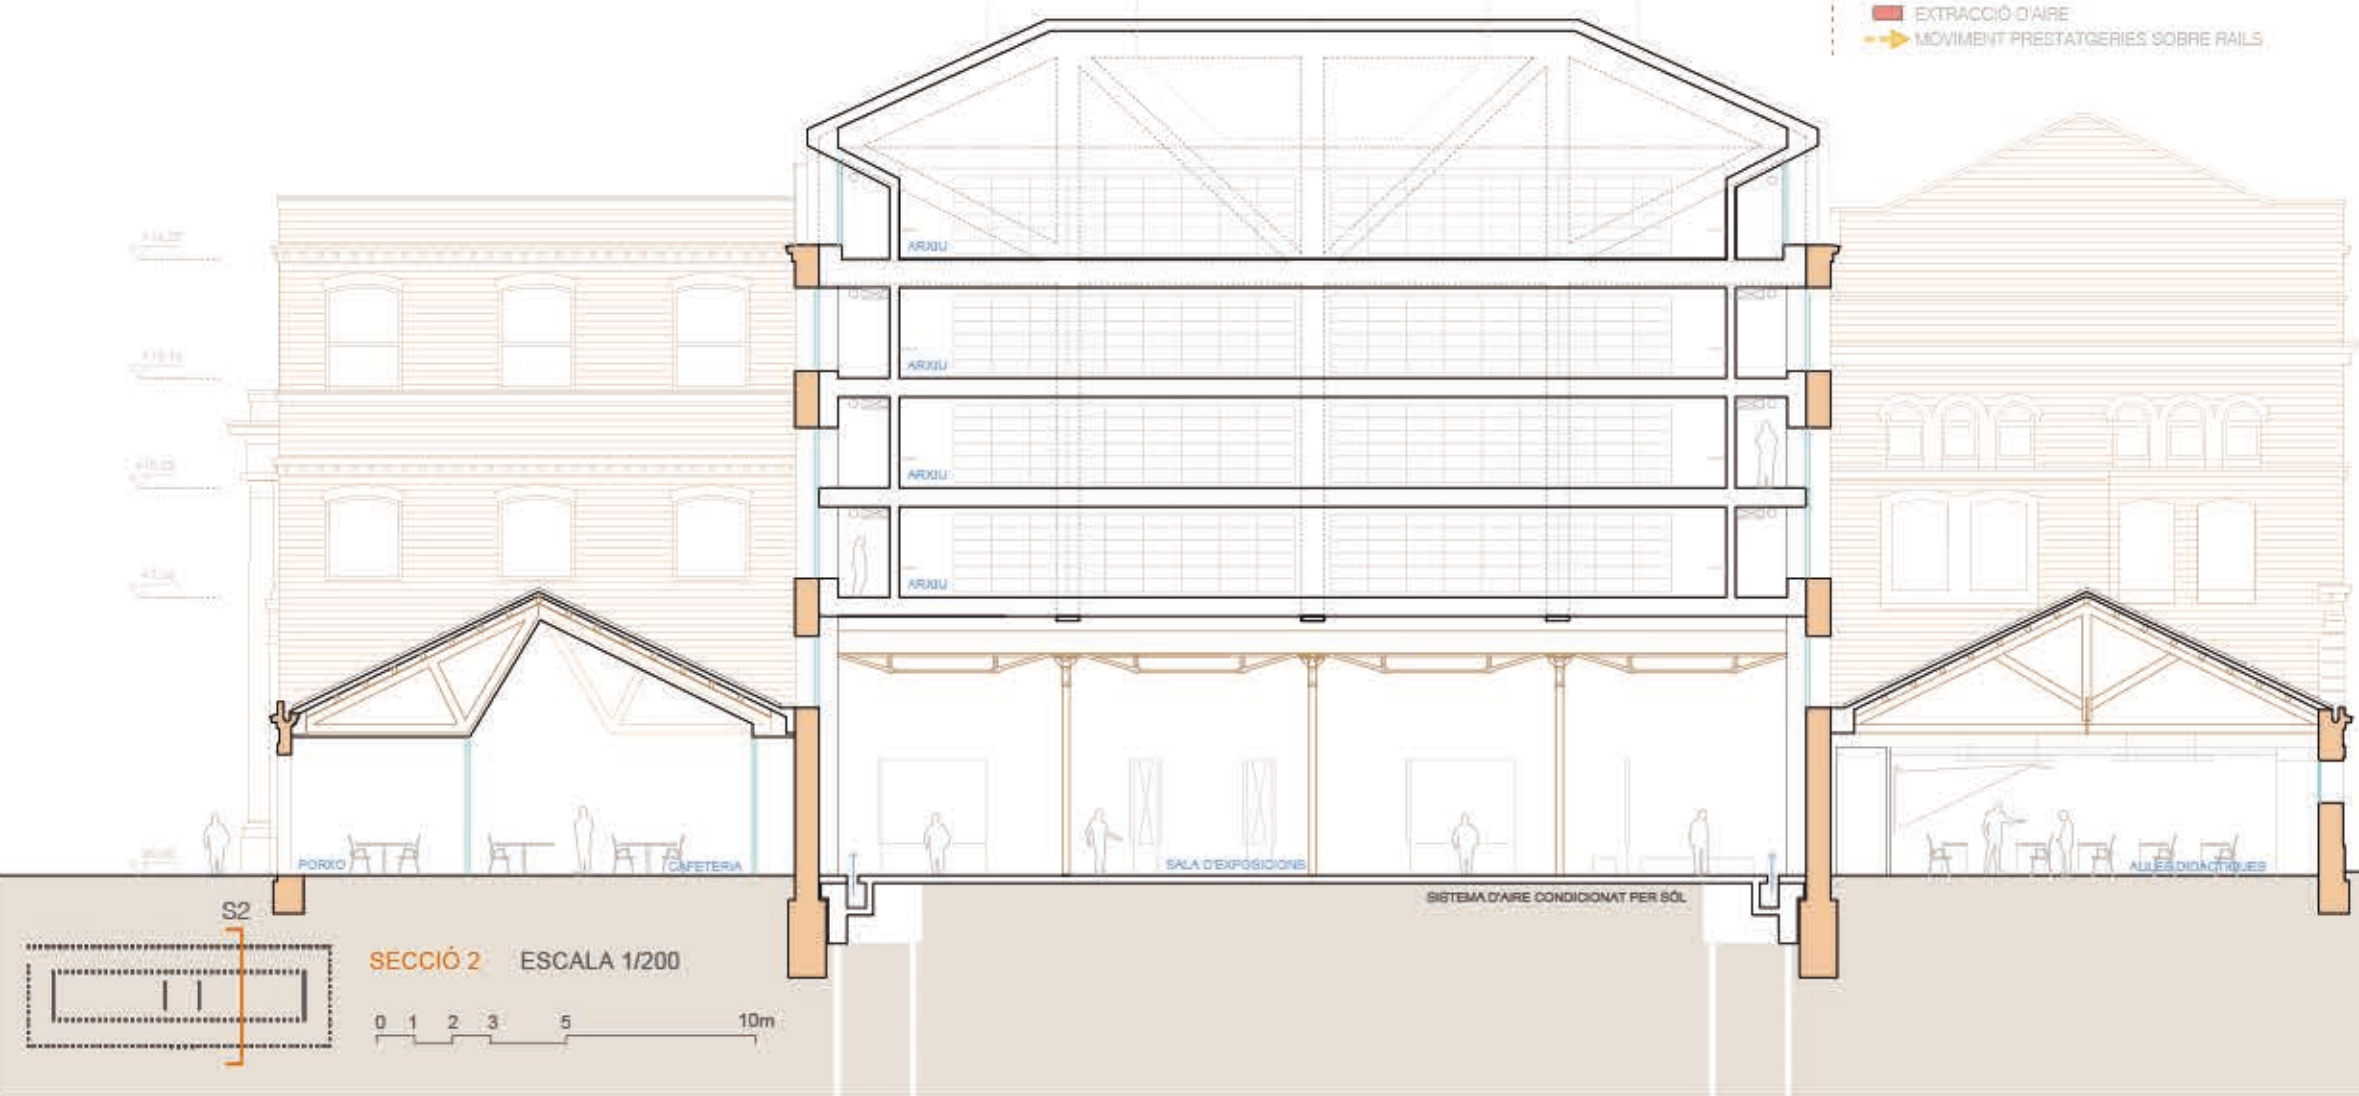

SECCIÓ 2 ESCALA 1/200

FUNCIONAMENT DIPÒSIT ARXIU TIPUS

ÀREA / ARXIU = 3.200 m²

111 PRESTATGERIES / ARXIU TIPUS - 306


111 PRESTATGERIES / PRESTATGERIE - 677 PRESTATGES

TOTAL PRESTATGES / ARXIU TIPUS - 1.036 m² / 2.142 m²

IMPULSIÓ D'AIRE

EXTRACCIÓ D'AIRE


MOVIMENT PRESTATGERIES SOBRE RAILS

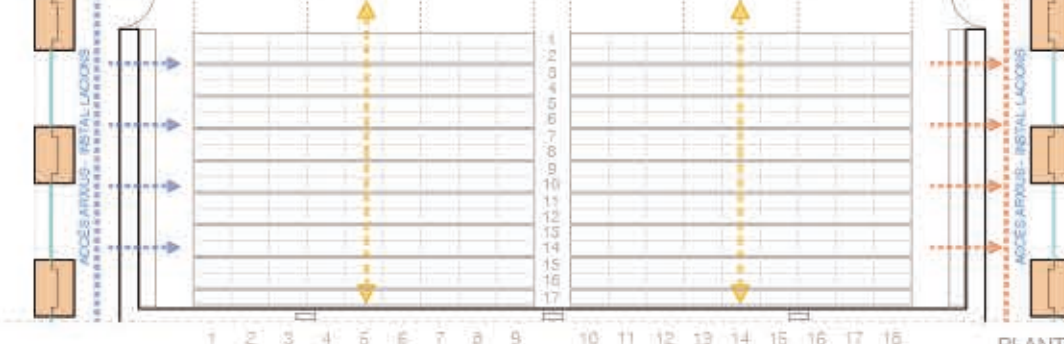


PLANTA 1 COTA +7,36 ESCALA 1/400




ARXIU - CONSERVACIÓ DELS DOCUMENTS PLANTA 3

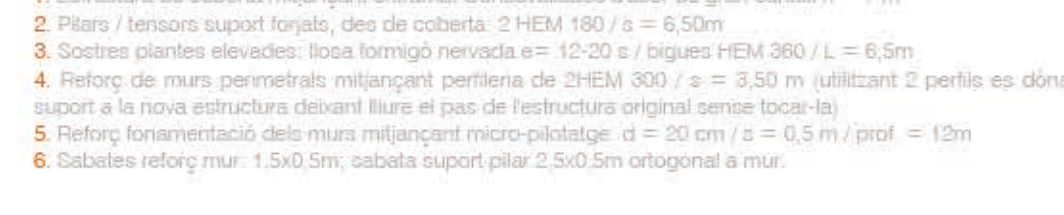

ARXIU - CONSERVACIÓ DELS DOCUMENTS PLANTA 3

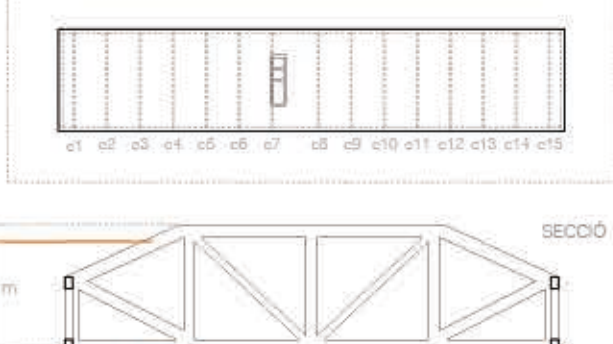

ARXIU - CONSERVACIÓ DELS DOCUMENTS PLANTA 3

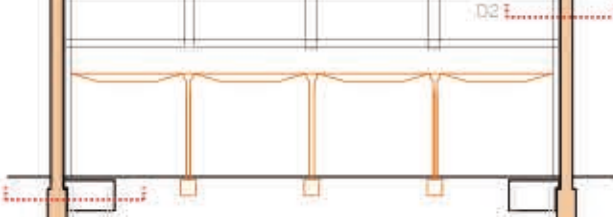

ARXIU - CONSERVACIÓ DELS DOCUMENTS PLANTA 3



ARXIU - CONSERVACIÓ DELS DOCUMENTS PLANTA 3