




MATGE 4 - PATIS INTERIOR

Integració de la façana protegida en el nou edifici




MATGE 5 - VISTA NOVA FAÇANA

El nou volum organitza la relació amb l'espai públic interior

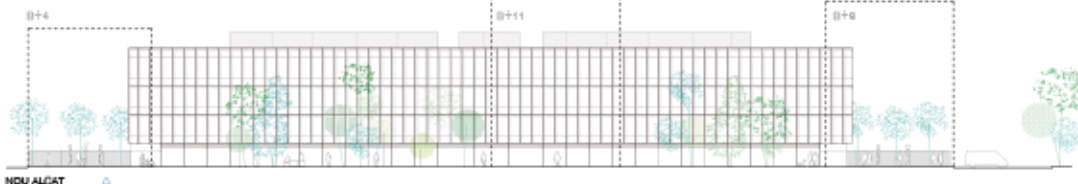


NDU ALÇAT
ESCALA 1/450

ESCALA 1/450 0 1 2 3 5 10

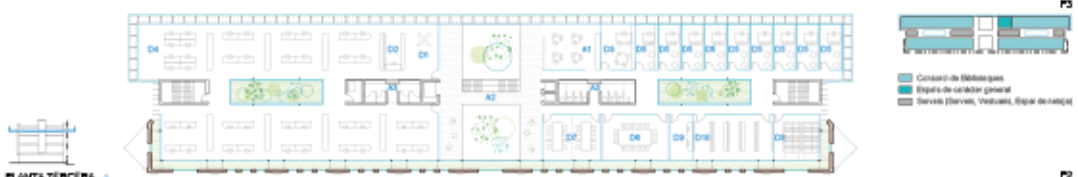

PLANTA TERCERA
COTA + 10.70

ESCALA 1/450 0 1 2 3 5 10

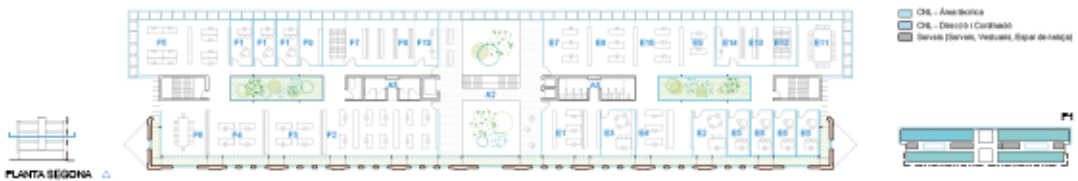


PLANTA SEGONA
COTA + 7.20

ESCALA 1/450 0 1 2 3 5 10



PLANTA PRIMERA
COTA + 3.70

ESCALA 1/450 0 1 2 3 5 10

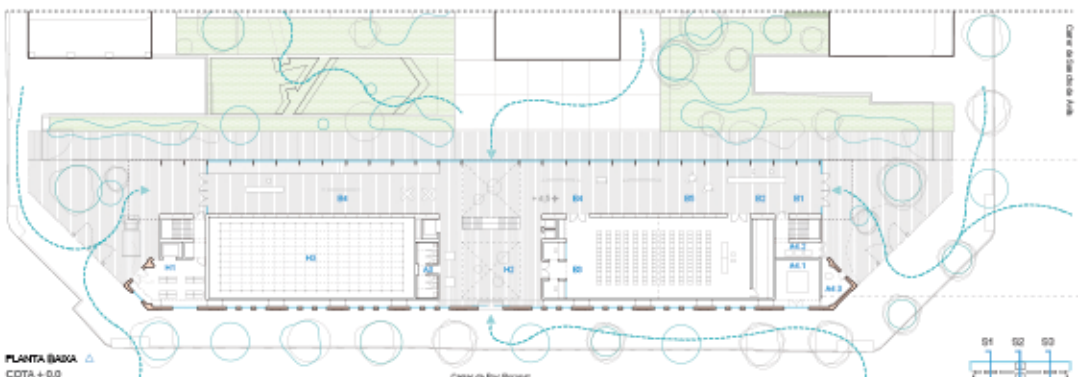


PLANTA BASA
COTA + 0.0

Casa de Roc Boronat



QUADRE SUPERFÍCIES ÚTILS			
	2 NIV.	3 NIV.	4 NIV.
GENERAL	1000	1000	
01 Sala d'actes	250	250	
02 Sala d'auditori	300	300	
03 Sala d'aula	450	450	
04 Sala de conferències	150	150	
05 Sala de reunió	100	100	
06 Sala de treball	100	100	
07 Sala de descans	50	50	
08 Sala de menjador	50	50	
09 Sala de bany	50	50	
10 Sala de menjador	50	50	
11 Sala de menjador	50	50	
TOTAL	1000	1000	

QUADRE - RESUM		
	2 NIV.	3 NIV.
RETINA DE CARÀCTER GENERAL	650	650
RETINA DE CARÀCTER SOCIO-DIDACTIC	100	100
RETINA DE CARÀCTER FORMATIU	600	600
RETINA DE CARÀCTER CORPORATIU - CONSORCI DE BIBLIOTEQUES	850	850
RETINA DE CARÀCTER CORPORATIU - CONSORCI DE NORMALIÇACIÓ D'INFORMÀTICA	1.100	1.100
CENTRAL DISTRIBUCIÓ DE CONSORCI DE BIBLIOTEQUES	300	450
TOTAL	4.600	4.600

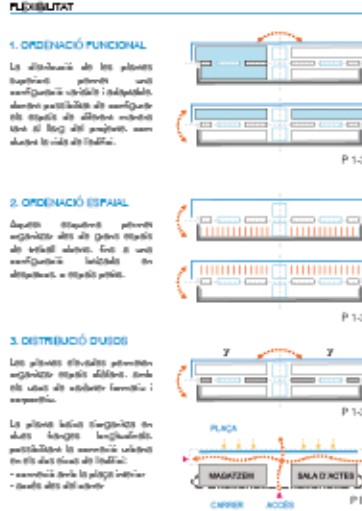

CENTRAL DISTRIBUCIÓ CONSORCI BIBLIOTEQUES - MAGATZEM	
SUPERFÍCIE	VOLUM DOCUMENTS
PLAC 300 m ² X 3 m alçada = 900 m ³	700 m ³ → 250.000 llibres
PROJECTE 270 m ² X 3 m alçada = 810 m ³	810 m ³ → 290.000 llibres

OPTIMITZACIÓ DE L'USUARI AUTOMATITZAT
 Per a optimitzar l'usuari automatitzat, es disposa d'un sistema de control de l'edifici que permet un ús més eficient de l'espai i dels recursos. El sistema de control de l'edifici és un sistema de control de l'edifici que permet un ús més eficient de l'espai i dels recursos.