



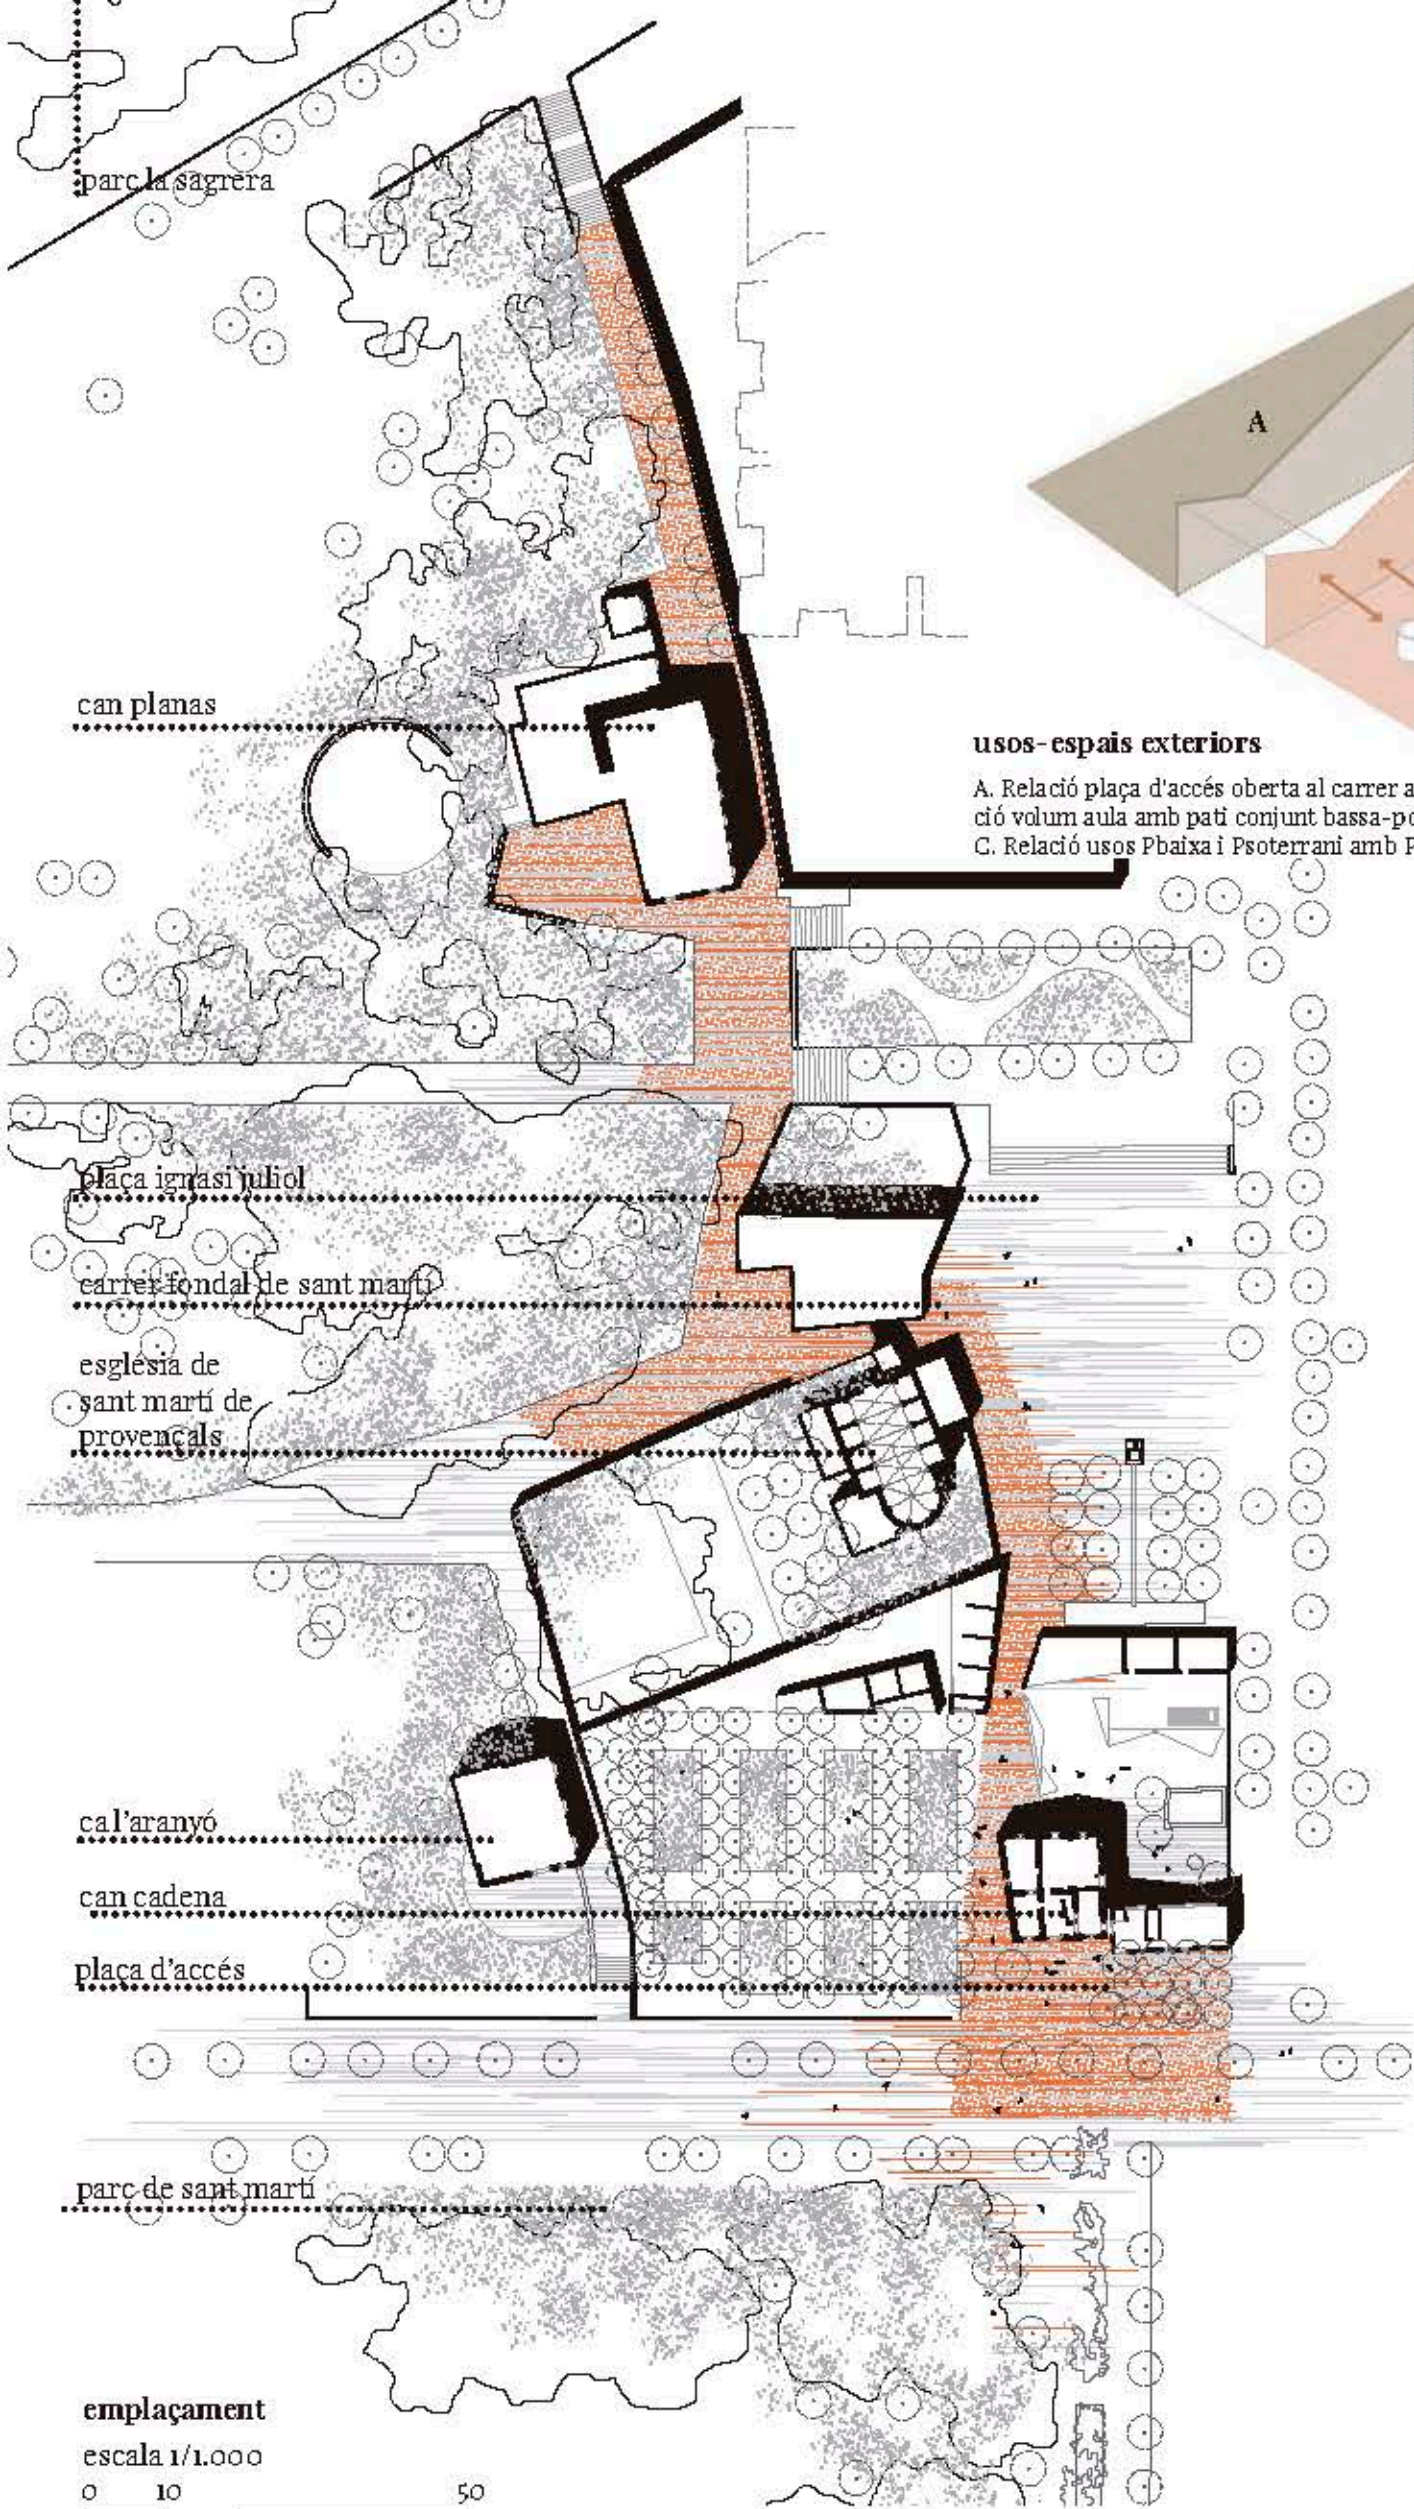


usos-espais exteriors
A. Relació plaça d'accés oberta al carrer amb façana principal. B. Relació volum aula amb pati conjunt bassa-pou. C. Relació usos Pbaixa i soterrani amb Pati de fetnes Parcs i Jardins.


programa de formació
els seus espais es desenvolupa a la planta baixa i planta primera al voltant dels nuclis de comunicació vertical i amb relació directa amb el pati del conjunt bassa-pou

programa de parcs i jardins
els seus espais es desenvolupen en planta soterrani i planta baixa en contacte directe amb la plaça de parcs i jardins. solucionan de aquesta manera el recorregut de calçats brut de jardineria.


esquema de circulació
El nou volum conté l'ascensor que soluciona l'accessibilitat del conjunt edificat desde planta soterrani a planta primera. L'espai on es troba l'ascensor es a la mateixa vegada un espai de distribució que en planta baixa pot servir d'accés per formació fora de l'horari d'oficina

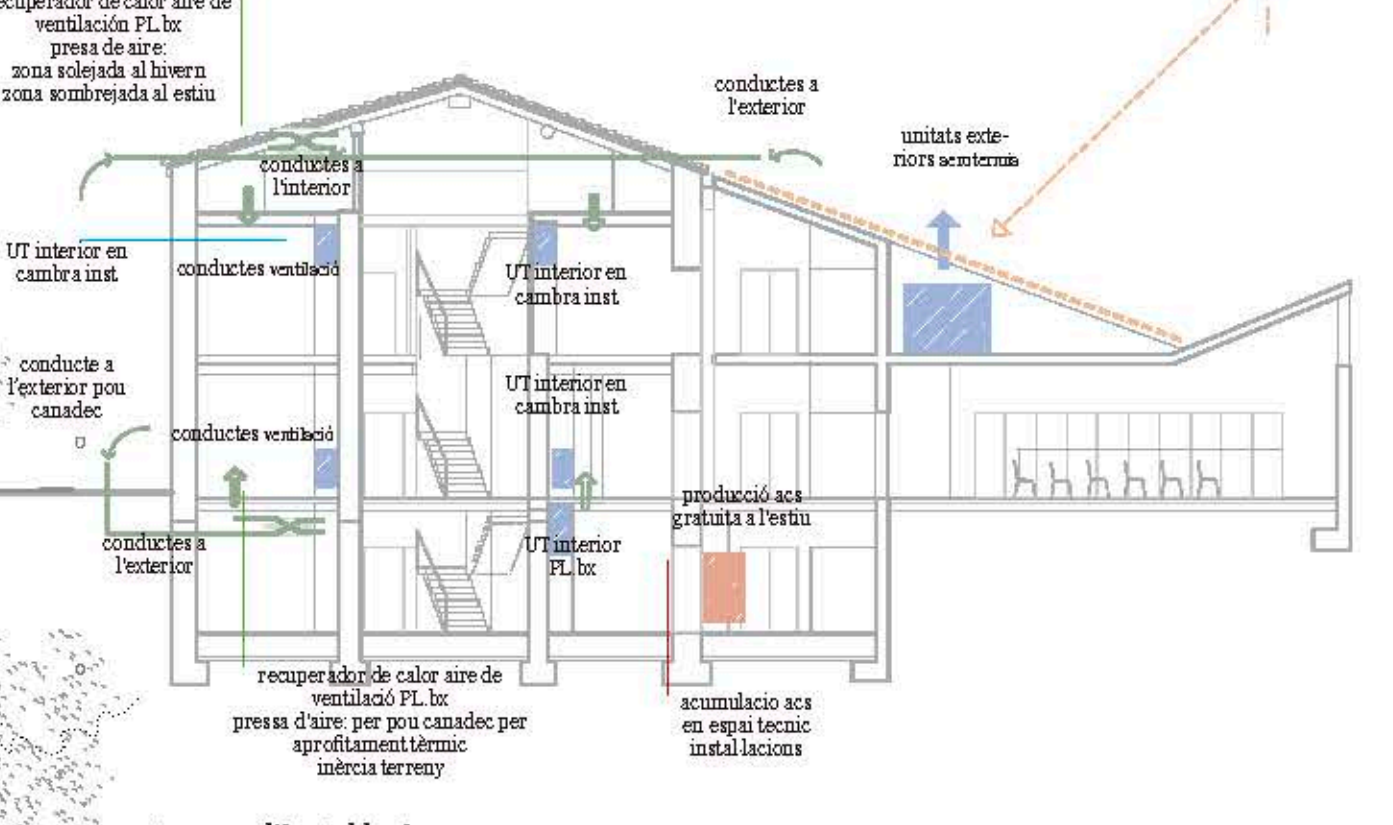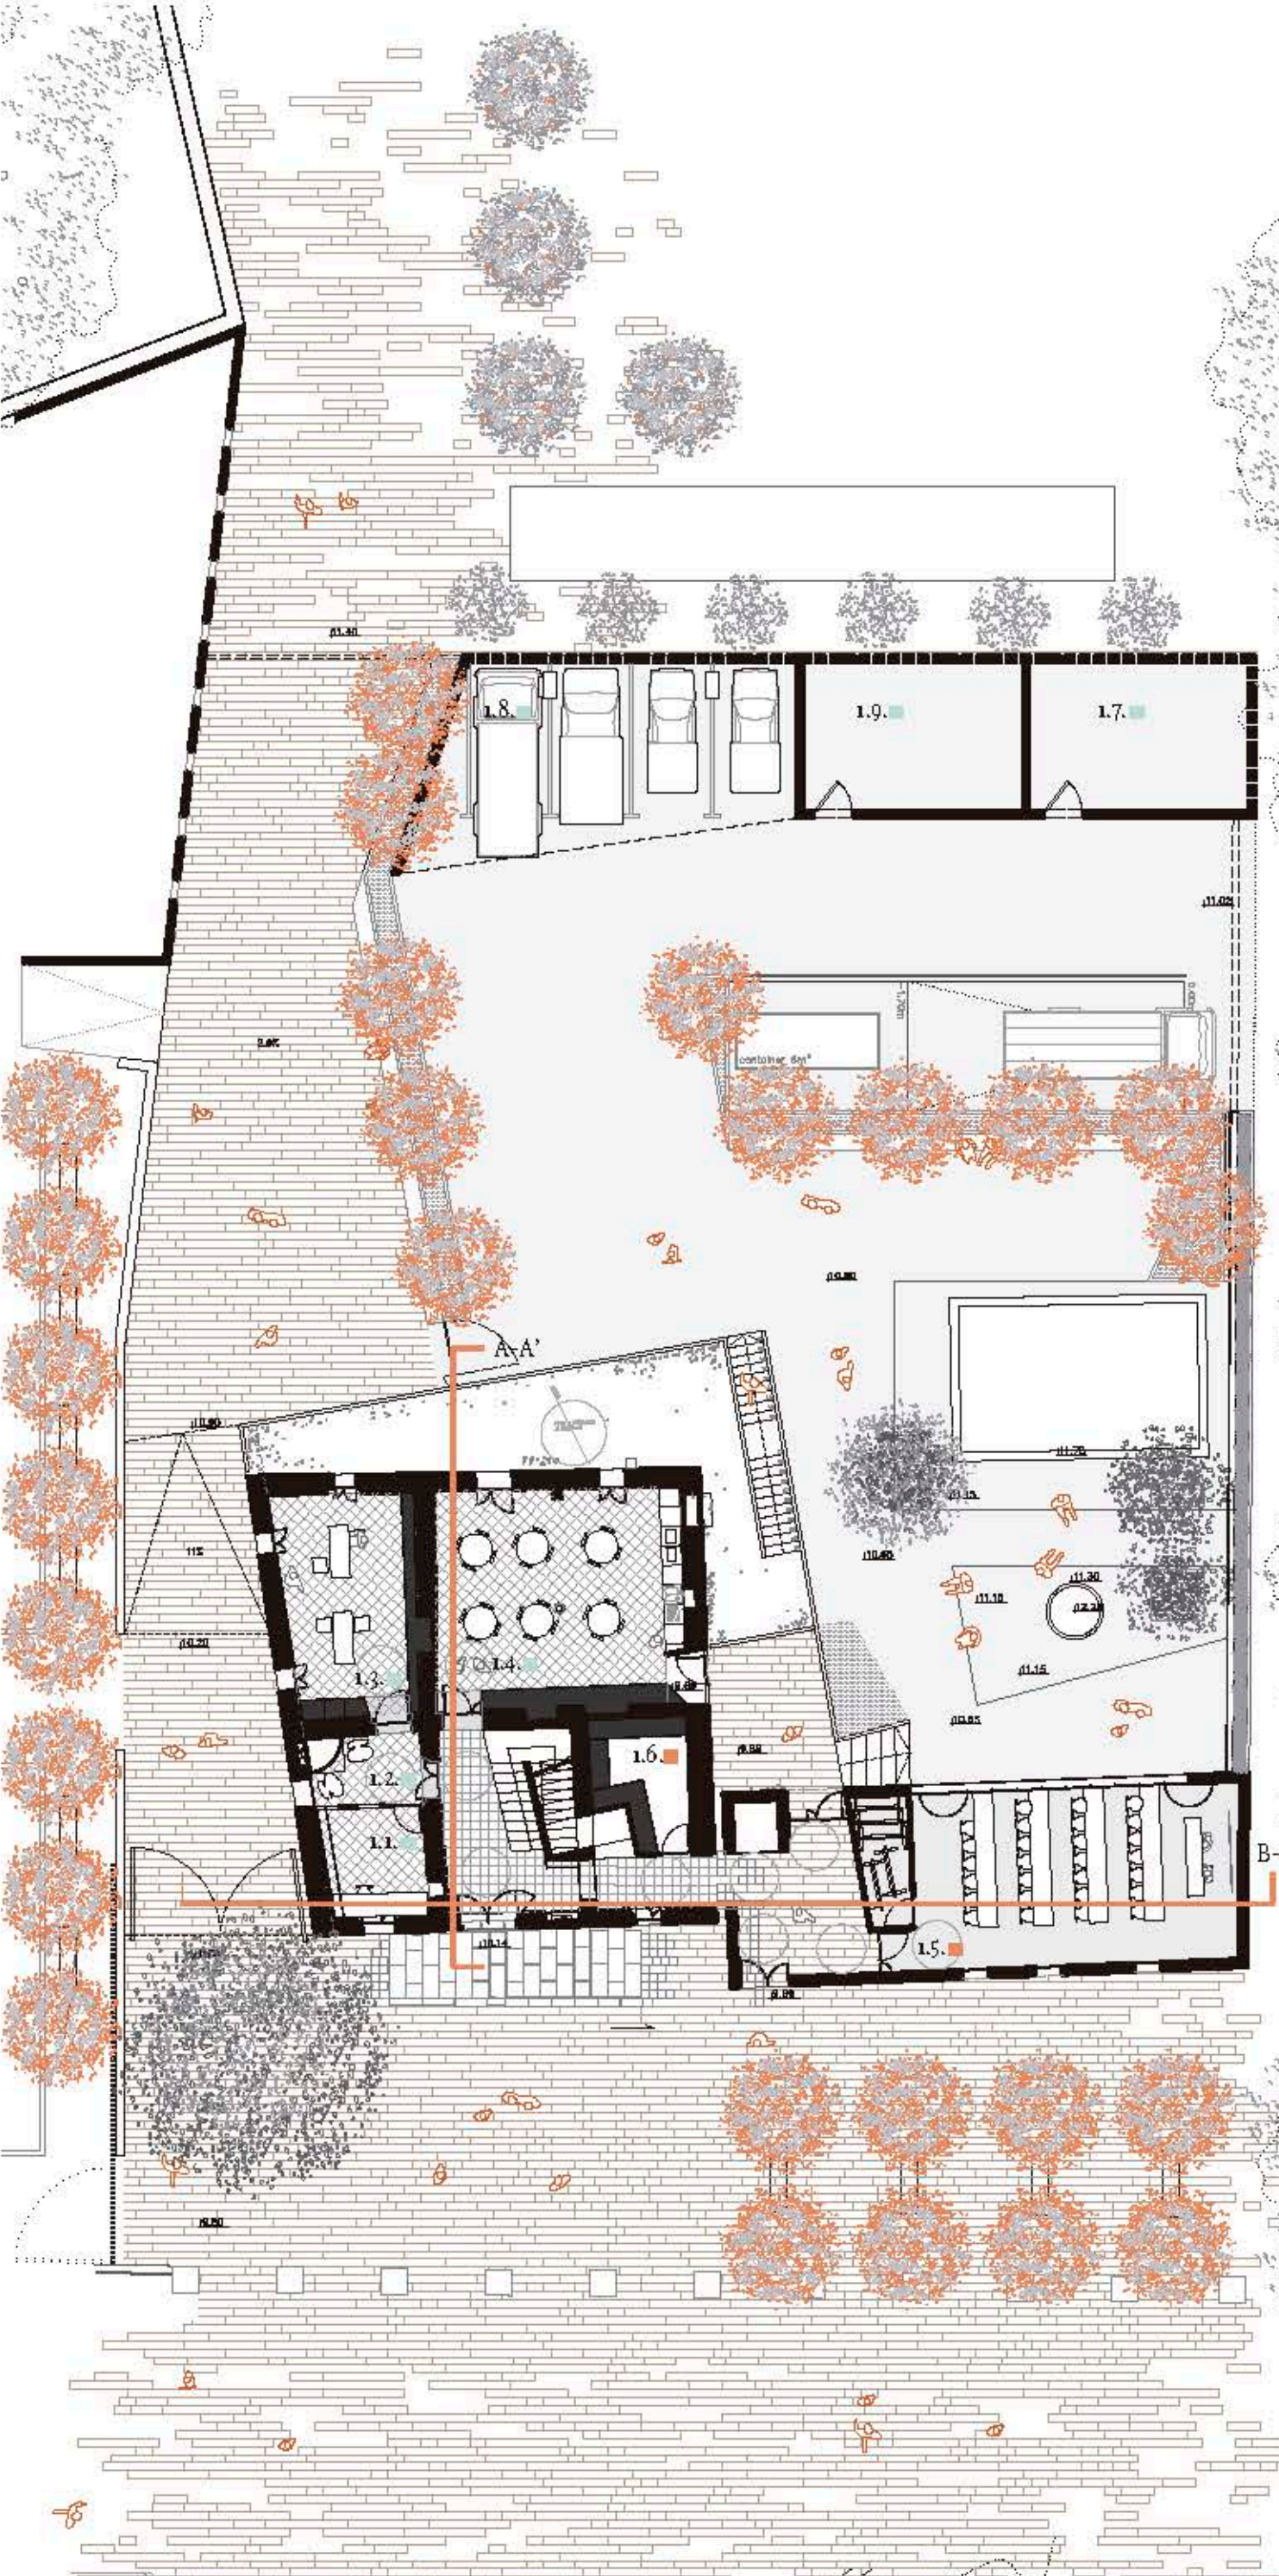

esquema d'instal·lacions

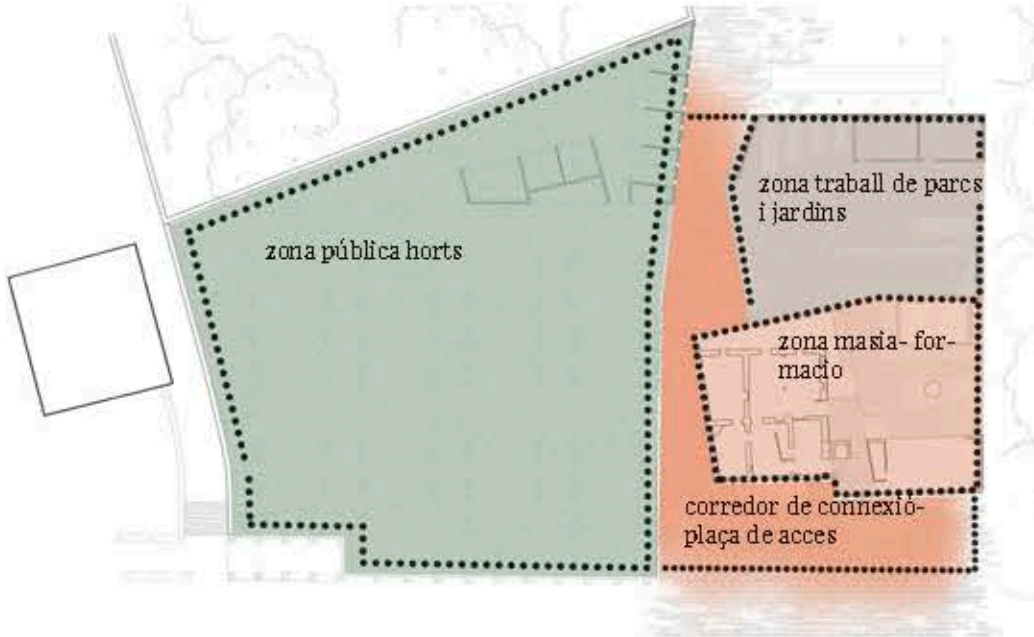


zonas de actuació- àmbit de actuació
la plaça d'accés recolza el final del camí antic i articula tots els accessos

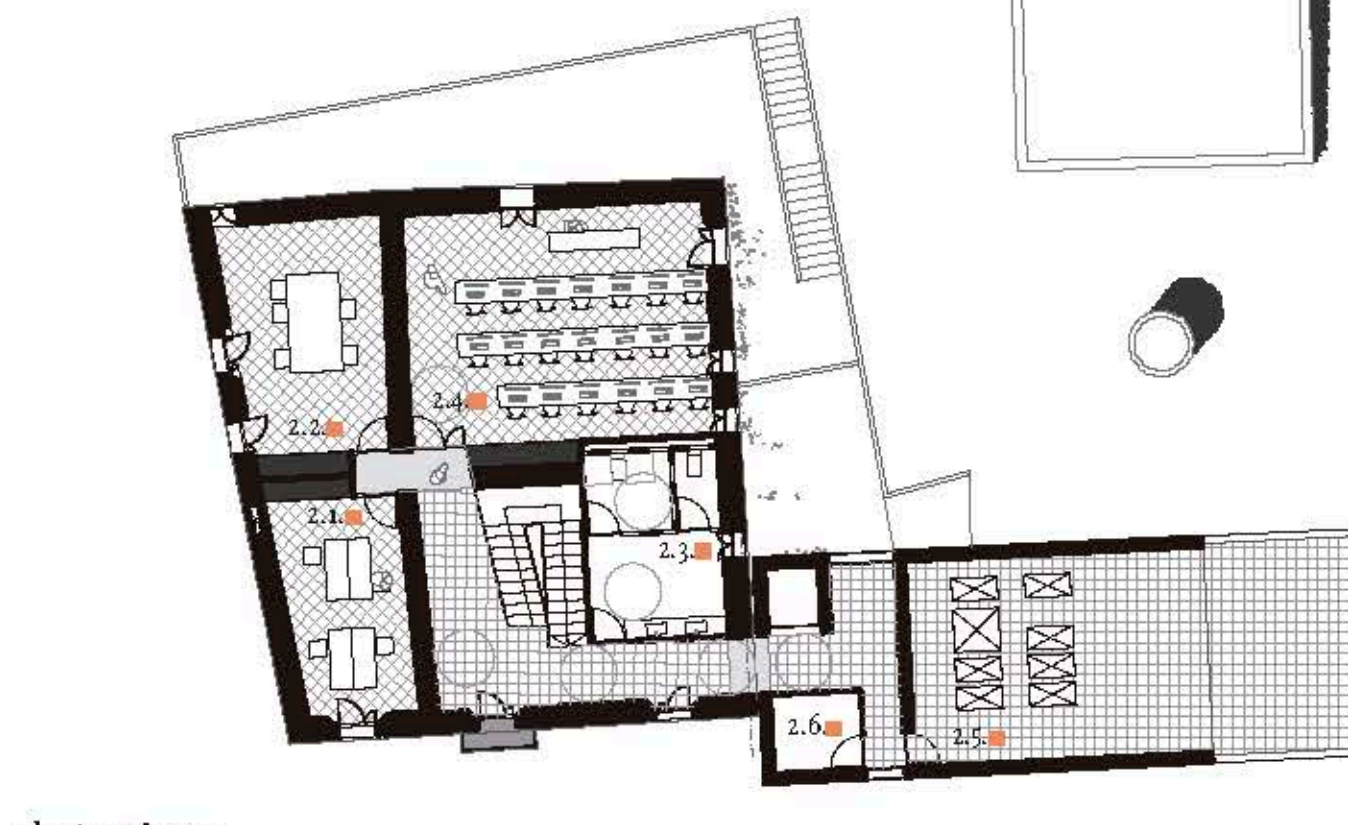

planta primera
escala 1/200


programa formació	
2.1. despatx administració	20,00m²
2.2. sala reunions	27,00m²
2.3. lavabo	17,00m²
2.4. sala polivalent o2	51,20m²
2.5. instal·lacions	17,60m²
2.6. magatzem formació	4,70m²

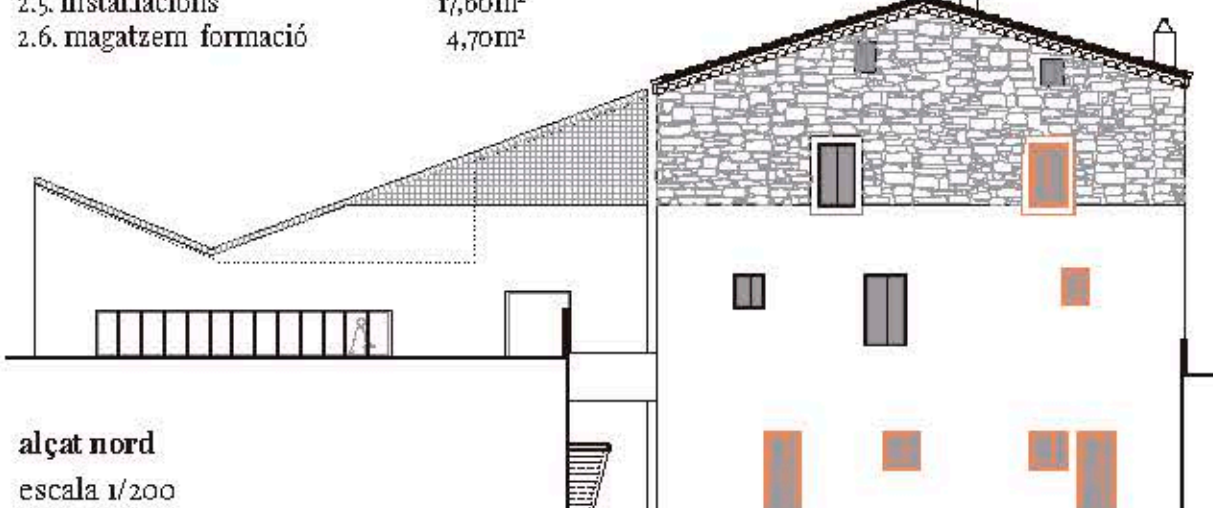

alçat nord
escala 1/200




alçat oest
escala 1/200

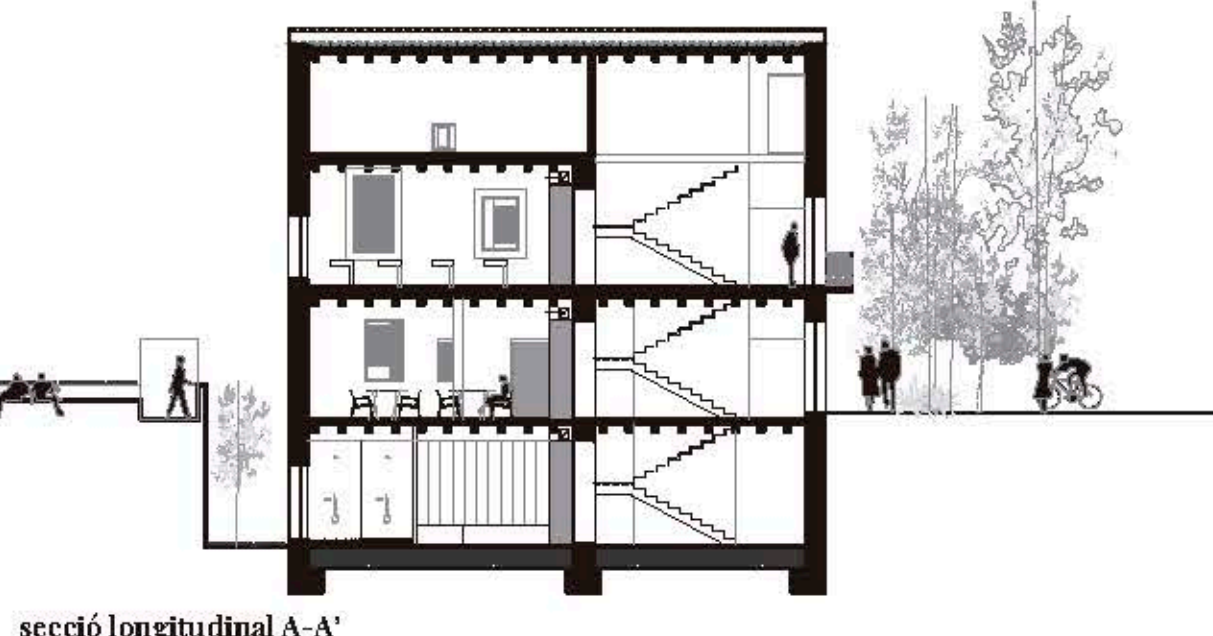

secció longitudinal A-A'

escala 1/200

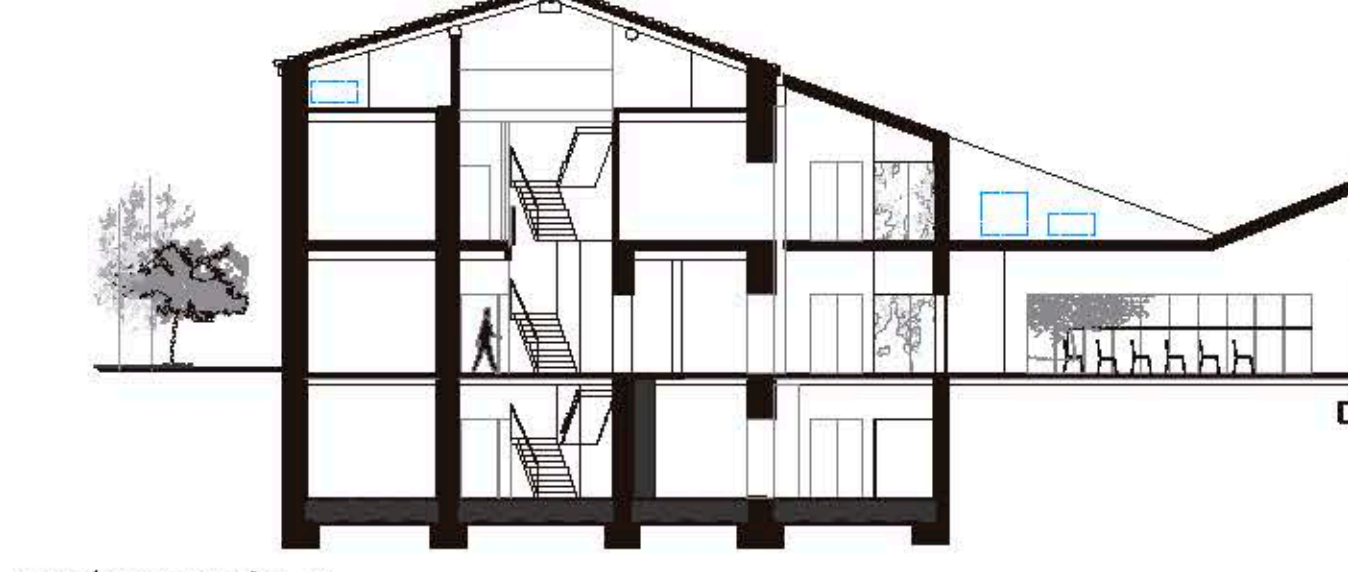

secció transversal B-B'


escala 1/200

planta baixa
escala 1/200

programa parcs i jardins	
1.1. despatx conservador	10,49m²
1.2. sala d'espera	7,00m²
1.3. despatx encarregat i tècnic de biodiversitat	28,00m²
1.4. menjador	51,20m²
programa formació	
1.5. aula polivalent o1	61,50m²
1.6. arxiu	10,80m²
programa exterior parcs i jardins	
1.7. magatzem per 3 màquines de segar i 4 petites, més la resta d'eines	30,00m²
1.8. Pergola	65,00m²
1.9. magatzem	30,00m²

planta soterrani cota -3,30
escala 1/200

programa parcs i jardins	
0.1. vestuari masculí per 14 homes	31,10m²
0.1.1. 3wc+ 3 lavabos	9,81m²
0.1.2. zona duchas uds. 4	10,40m²
0.2. vestuari femení per 7 dones	23,60m²
0.2.1. 2wc+ 2 lavabos	5,95m²
0.2.2. duchas + zona secador	17,90m²
0.3. vestuari accessible	8,80m²
0.4. instal·lacions	8,70m²

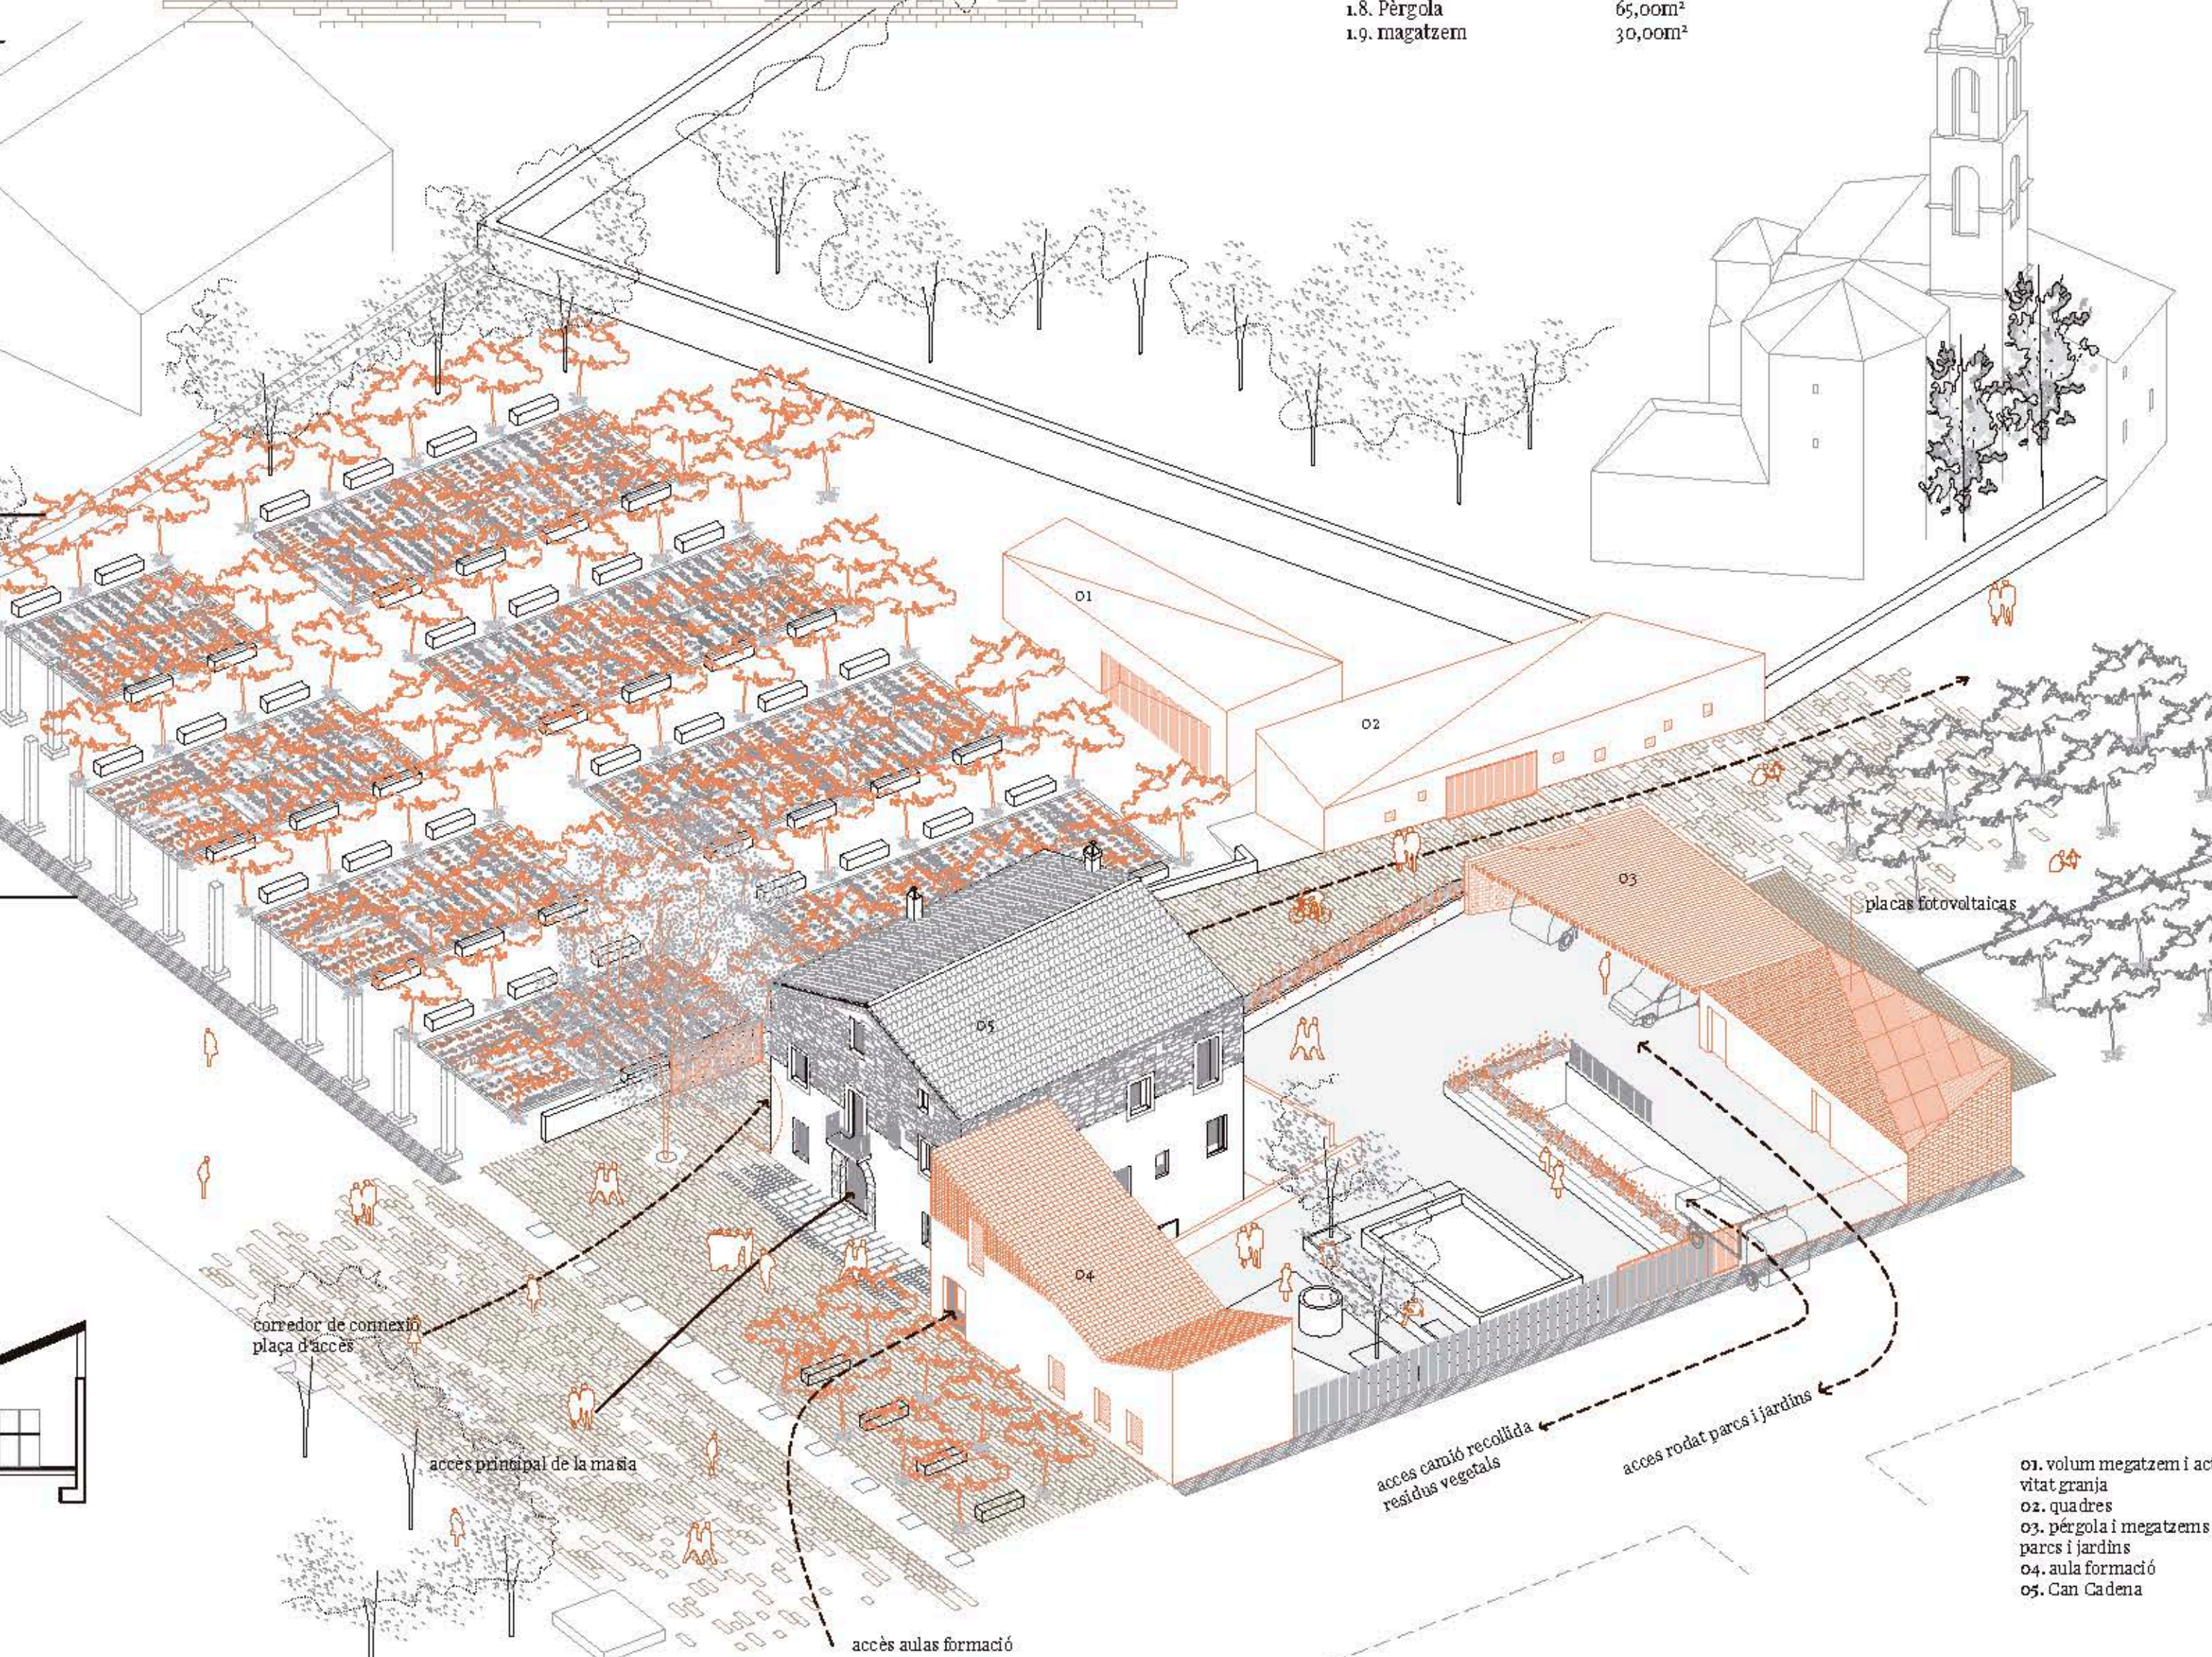

01. volum magatzem i activitat granja
02. quadres
03. pergola i magatzems parcs i jardins
04. aula formació
05. Can Cadena