
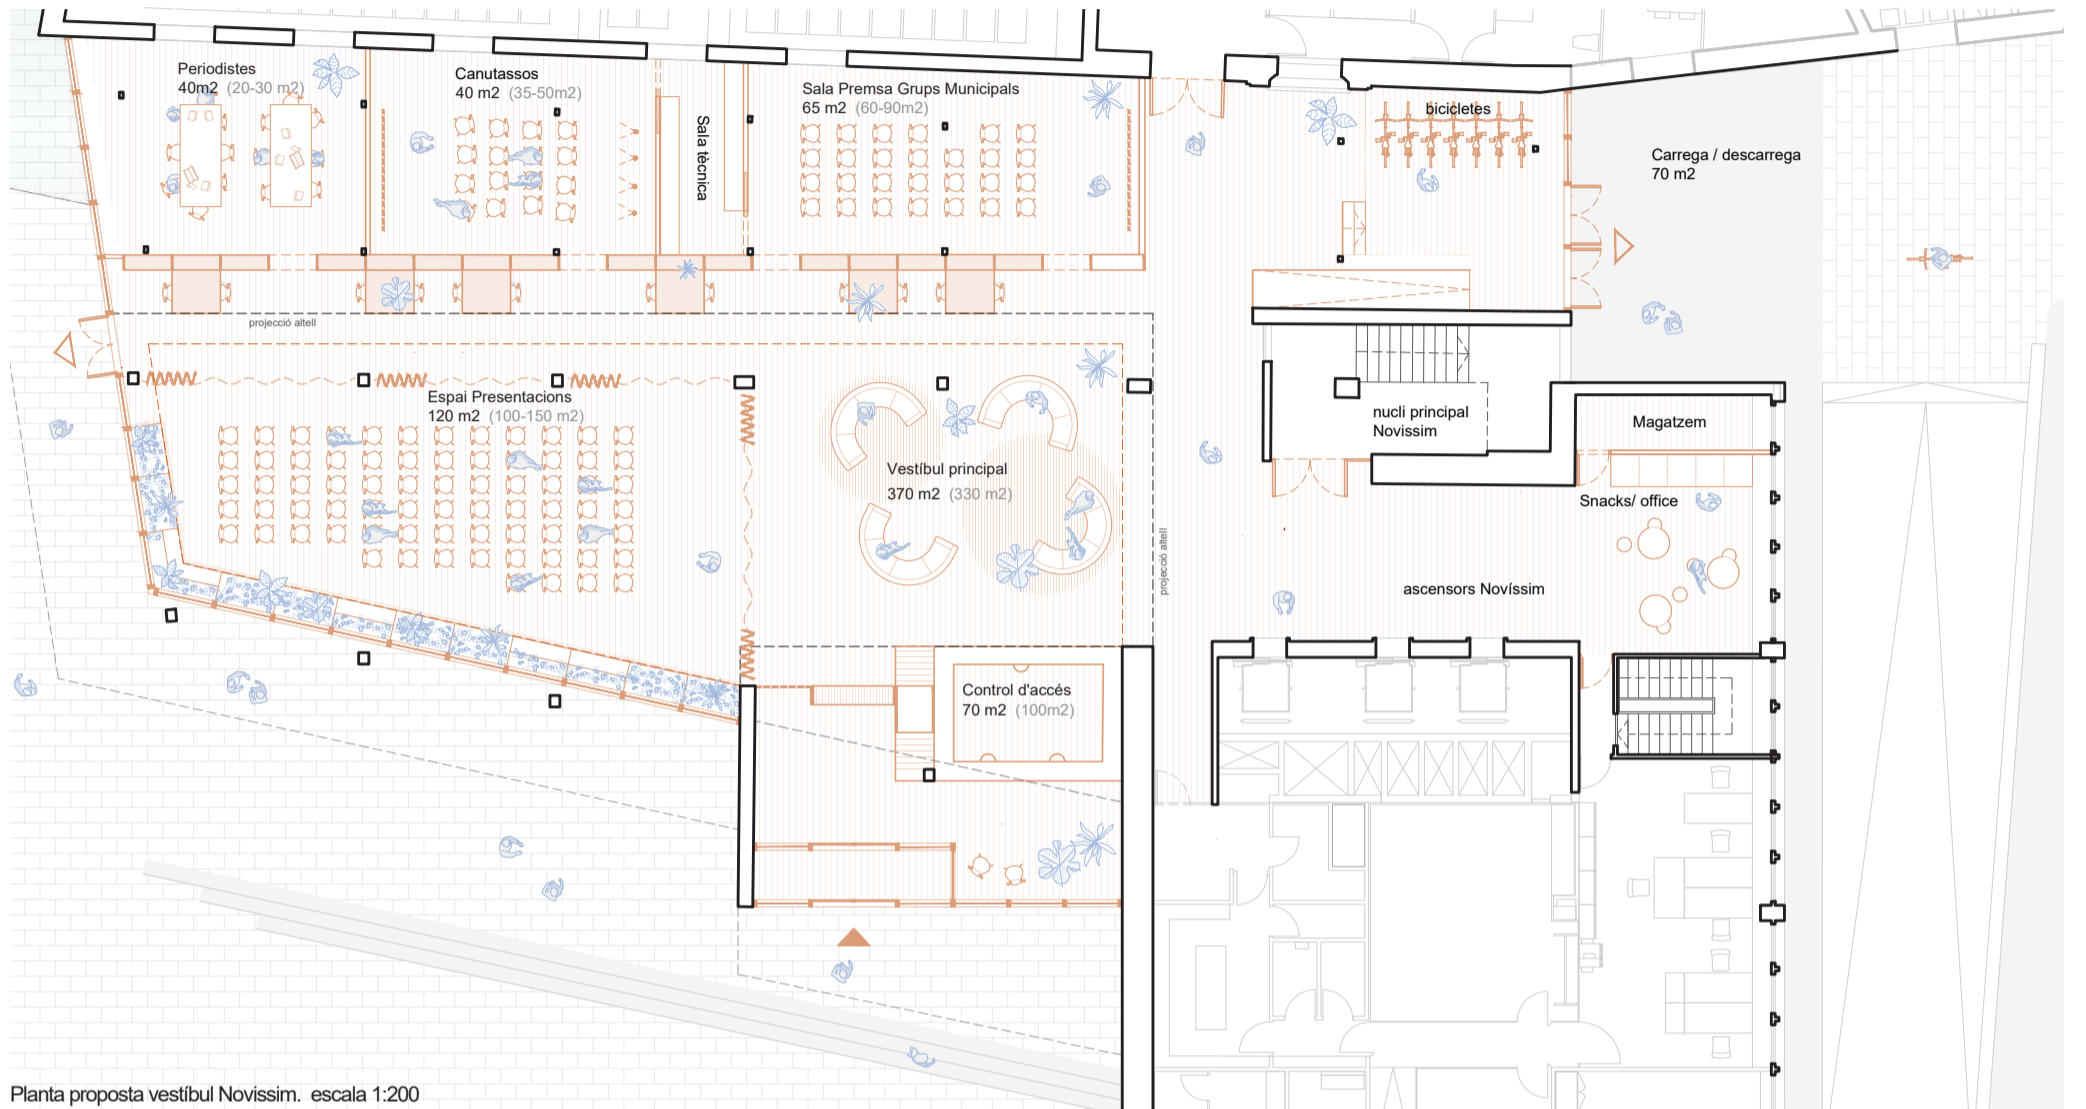



# Re - Novíssim

Reforma del vestíbul de l'edifici novíssim de l'Ajuntament de Barcelona, al districte de Ciutat vella. N° EXP. 601.2021.133

El vestíbul del Novíssim es renova no només per donar compliment a la normativa vigent sinó per transmetre valors de transparència i sostenibilitat en aquest espai de benvinguda. La proposta organitza el programa funcional i renova la imatge, a través d'un sistema constructiu modular que incorpora la fusta provinent d'explotació sostenible com a material indiscutible a l'hora de plantejar un nou ambient de caliu i confort.

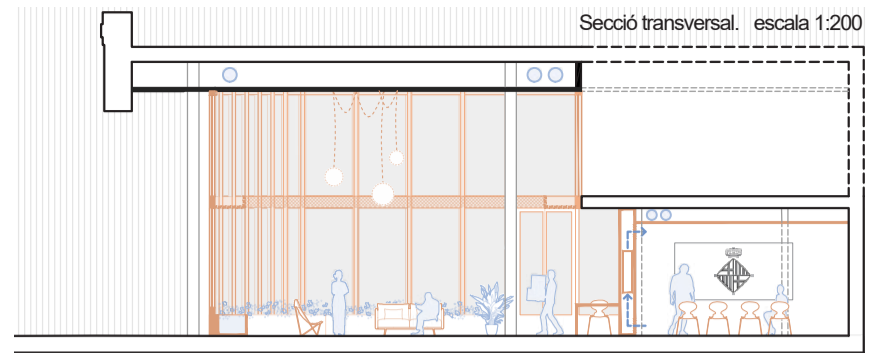

Planta proposta vestíbul Novíssim. escala 1:200

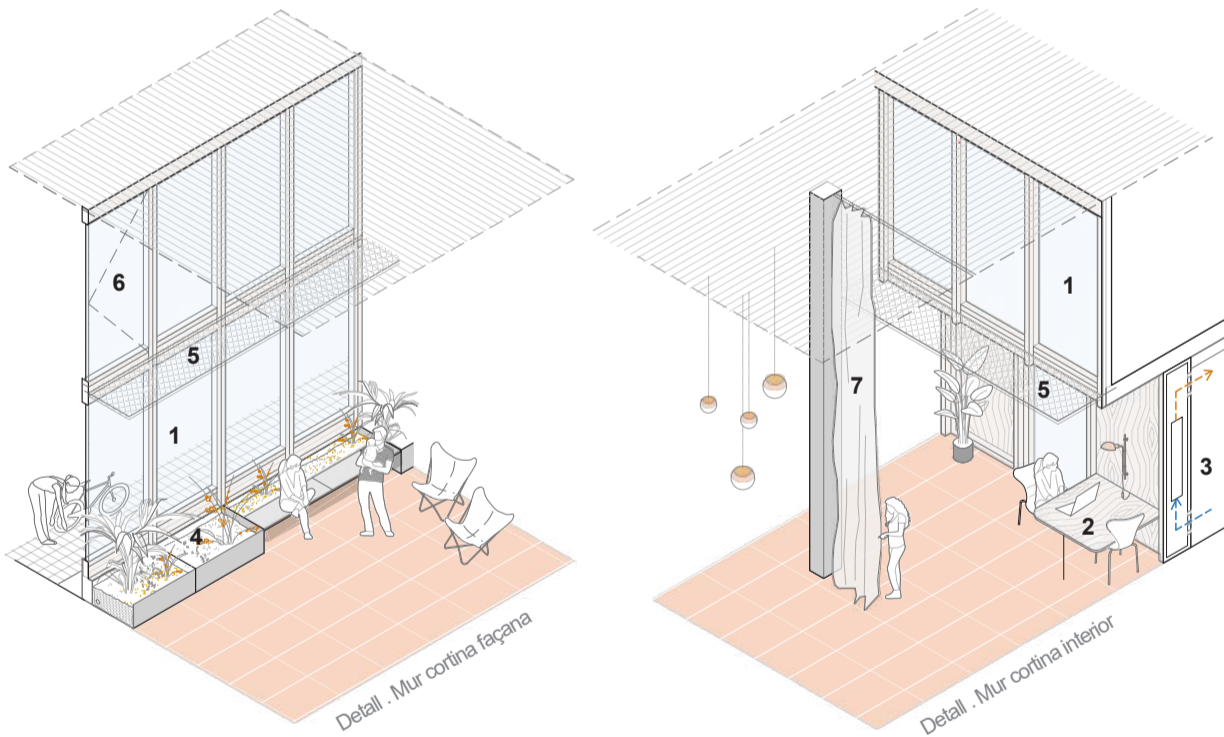

S'introdueix la fusta com a material renovador d'imatge i es substitueixen els vidres per aportar major transparència i millorar tèrmicament l'envolvent, guanyant així en confort i reducció de la despesa energètica (1). El tancament del mur cortina interior en planta baixa incorpora a l'àmbit obert del vestíbul petits àmbits de treball individual que incrementen la flexibilitat i aporten caràcter a l'espai (2). Es planteja aprofitar l'actualització de les instal·lacions per també millorar-ne la integració ja que es tracta d'un espai representatiu. Això s'aconsegueix traslladant les unitats de clima al nou tancament sota l'altell i als cel rassos (3). Amb aquesta operació s'allibera l'espai proper a la façana on s'incorpora una línia de jardineres amb bancs. La vegetació interior de baix manteniment proporciona qualitat estètica i contribueix a la purificació de l'ambient i a la sensació de confort (4). S'incorpora una passera de manteniment que facilita les tasques de neteja del mur cortina al conjunt del vestíbul (5) i es planteja la possibilitat de fer practicables els mòduls de fusteria superiors per aquest mateix objectiu, poder dur a terme la neteja amb comoditat (6). La proposta manté el vestíbul el més diafan possible i resol la polivalència d'esdeveniments amb tancaments tèxtils, tipus cortines, que el fan adaptable a diversitat d'esdeveniments, presentacions o actes (7).

