




Vista Ateneu - Bar cap al jardí

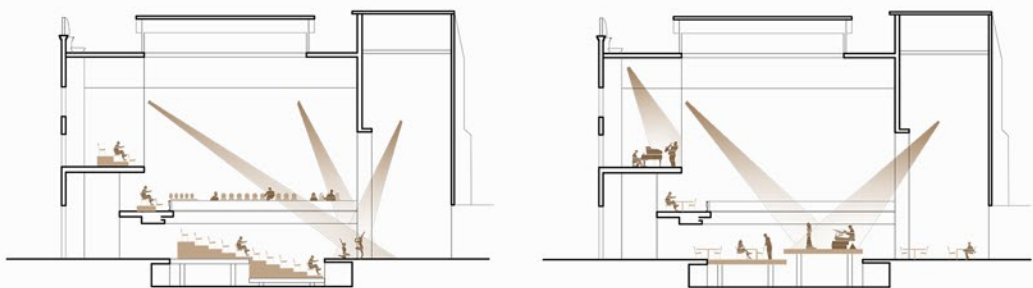


versió teatre - platea esgraonada versió platea alterna cabaret - espai polivalent
Configuracions Secció longitudinal 1: 500



Terraza Ateneu-Bar-Accés-Vestíbul_ Del Carrer al Teatre



Secció longitudinal, platea plana - versió circ 1: 250

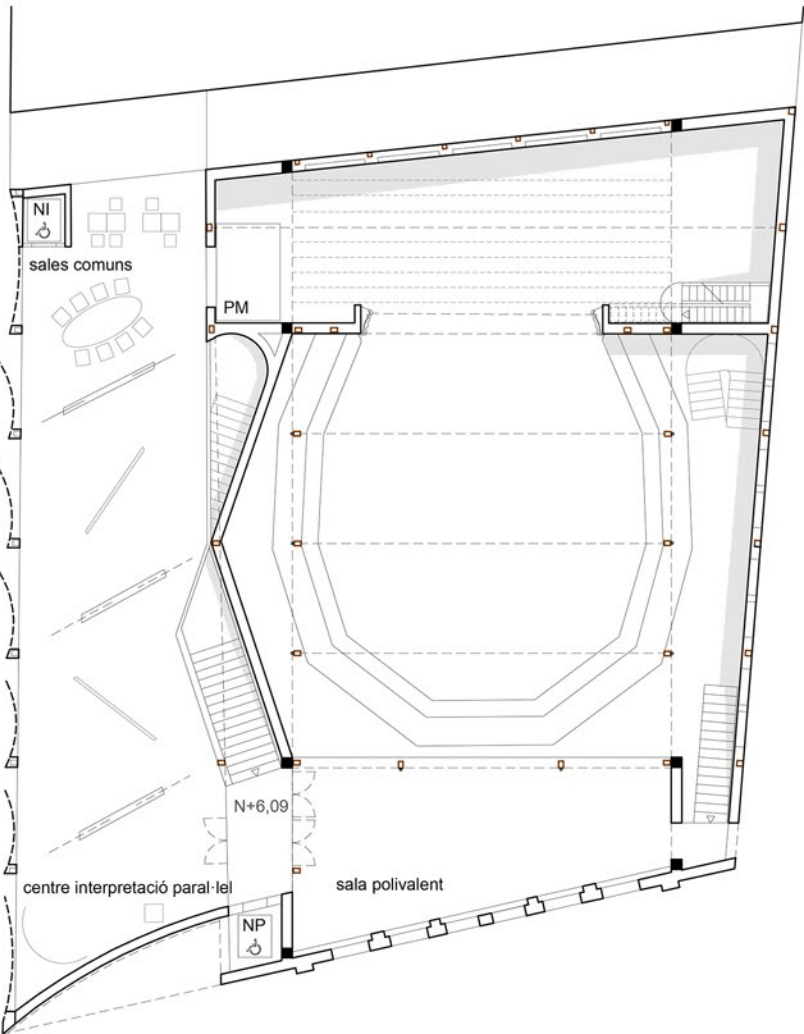


AS-acces secundari /C-camerins /I-instal·lacions /M-magatzem /MG-magatzem general /NI-nucli intern i serveis /NP-nucli public /PM-plataforma muntacàrrega /SD-sala de descans /TE-taller escènic
Planta Sala Petita 1:250




Planta Soterrani -1, 1:500


Planta Soterrani -2, 1:500

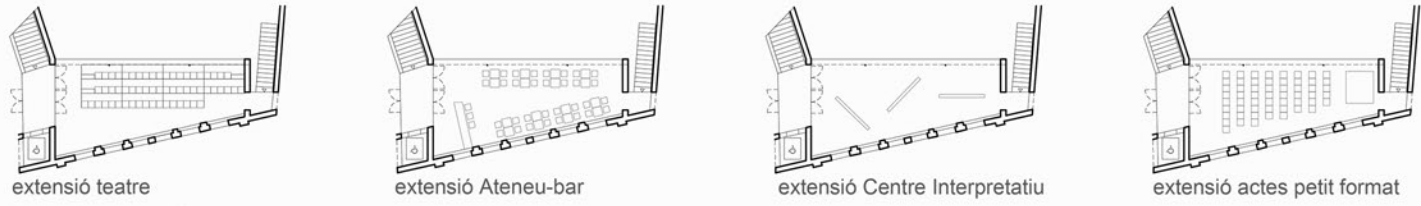

extensió teatre extensió Ateneu-bar extensió Centre Interpretatiu extensió actes petit format
Flexibilitat Sala Petita 1:500

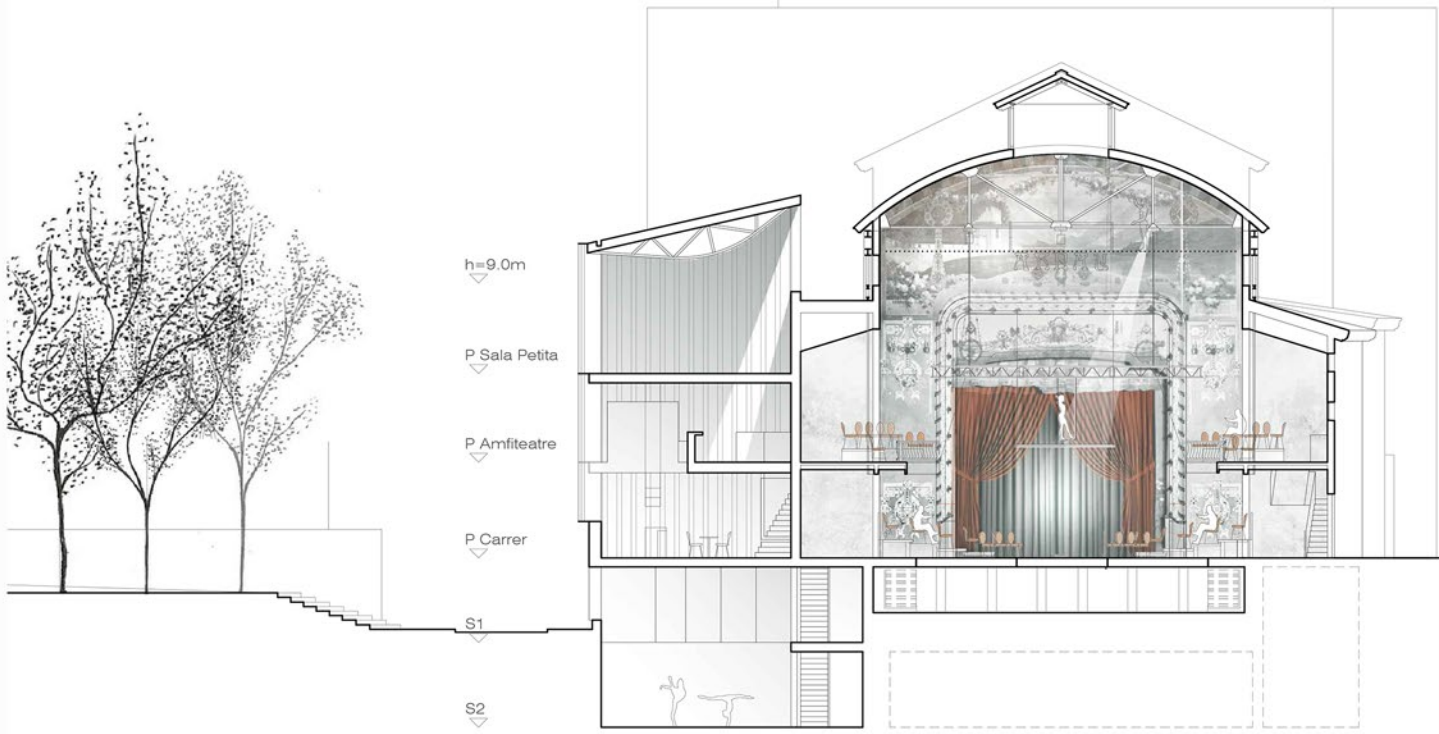

Secció transversal, platea plana - versió circ 1: 250

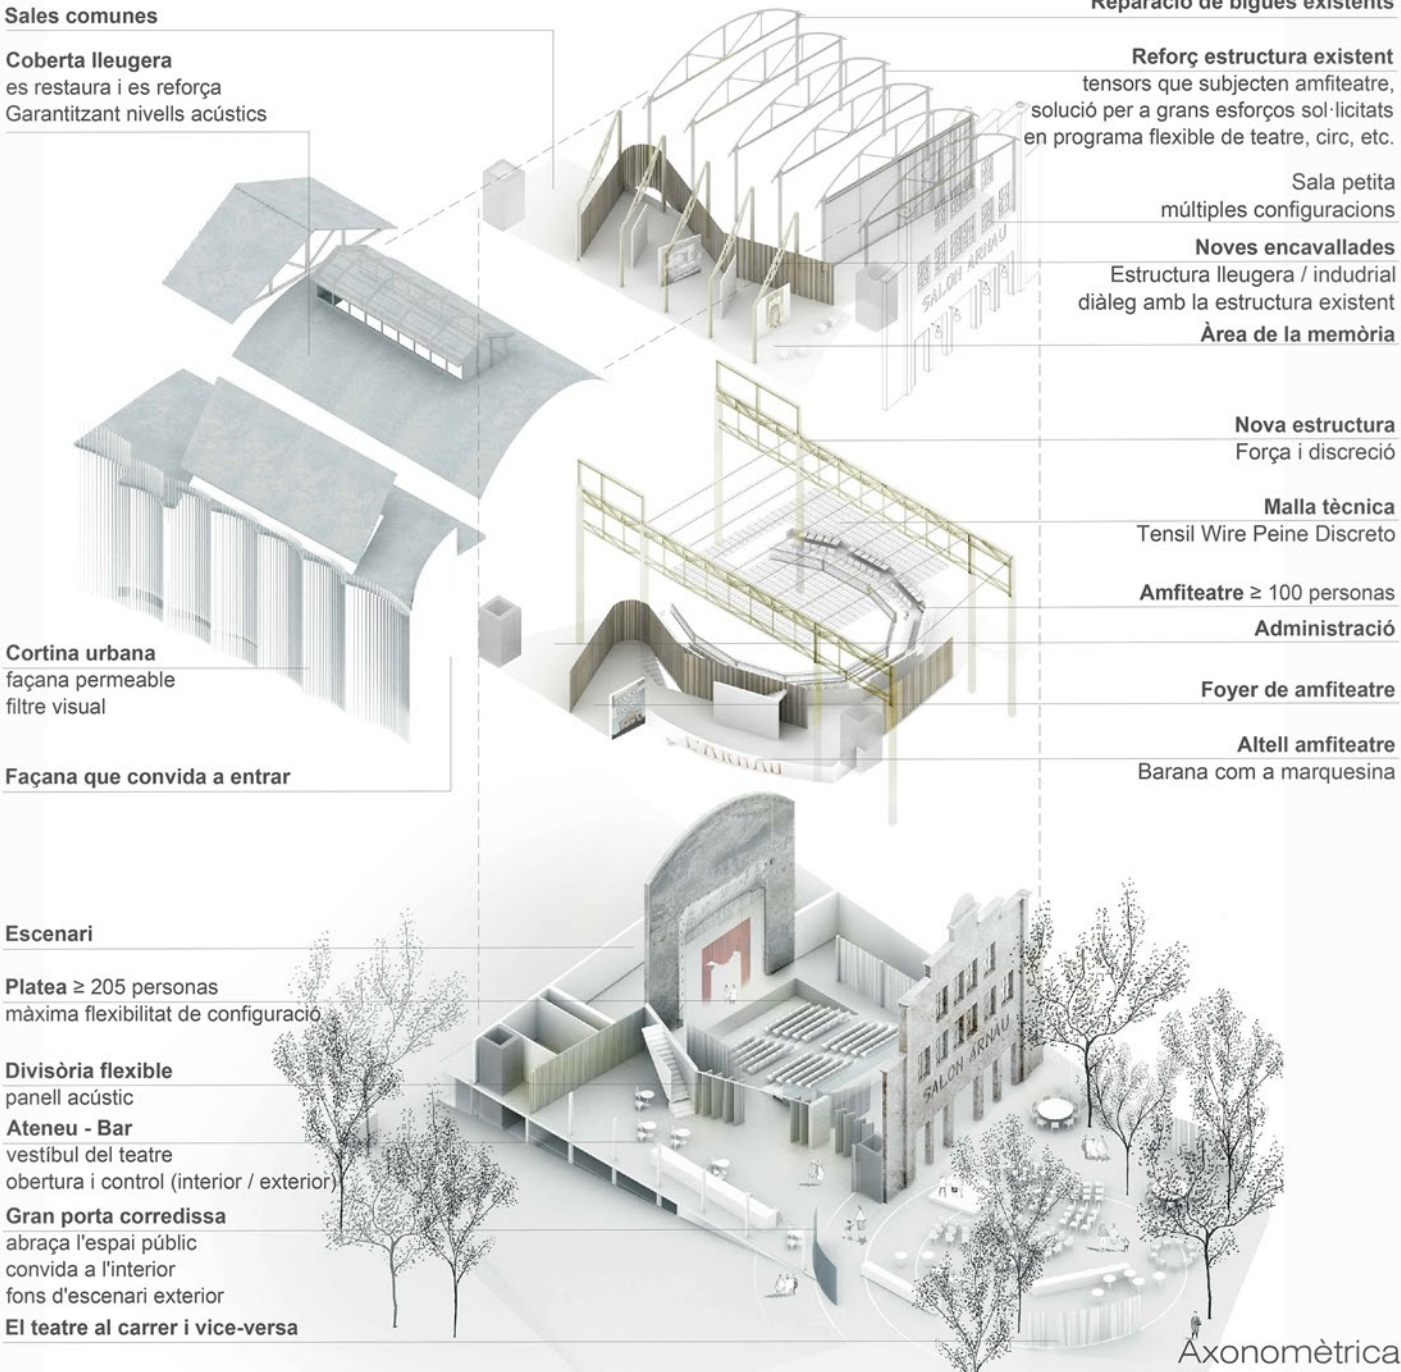

Sales comunes
Coberta lleugera es restaura i es reforça
Garantint nivells acústics

Reparació de bigues existents
Reforç estructura existent
tensors que subjecten amfiteatre,
solució per a grans esforços sol·licitats
en programa flexible de teatre, circ, etc.

Sala petita
múltiples configuracions

Noves encavallades
Estructura lleugera / industrial
diàleg amb la estructura existent

Àrea de la memòria

Nova estructura
Força i discreció

Malla tècnica
Tensil Wire Peine Discreto

Amfiteatre ≥ 100 persones

Administració

Foyer de amfiteatre

Altell amfiteatre
Barana com a marquesina

Escenari
Platea ≥ 205 persones
màxima flexibilitat de configuració

Divisòria flexible
panell acústic

Ateneu - Bar
vestíbul del teatre
obertura i control (interior / exterior)

Gran porta corredissa
abraça l'espai públic
convida a l'interior
fons d'escenari exterior

El teatre al carrer i vice-versa

Axonomètrica



Vista sala principal (Teatre)



Vista sala principal (Circ)