



EL TEATRE ARNAU PODRÀ CONVERTIR-SE BEN AVIAT EN EL TESTIMONI VIU D'UNA ÈPOCA, UN LLOC I SOBRETOT UNA MANERA D'ENTENDRE LA CULTURA POPULAR QUE, A BARCELONA, TENEN UN NOM INCONFUSIBLE PER A TOTTHOM: EL PARAL·LEL.




UN TEATRE DE PROXIMITAT, AMB UNA PROGRAMACIÓ DE PETIT FORMAT, A LA GENT A TRAVÉS DE LA PARTICIPACIÓ I L'OBERTURA D'OPINIONS.

PLANTA SOTERRANI - I

NIVELL -2.75

ÀREA D'ARTS ESCÈNIQUES	M² REQUERITS	M² PROPOSTA
MOLL DE CÀRREGA	10	33
NUCLI I MUNTACÀRREGUES	-	23
ESPais COMUNS		
NUCLI PÚBLIC I SERVEIS	30	59
GUARDAROBA	10	33
ÀREA DE COMUNITAT I TERRITORI		
MAGATZEM ATENEU	25	44

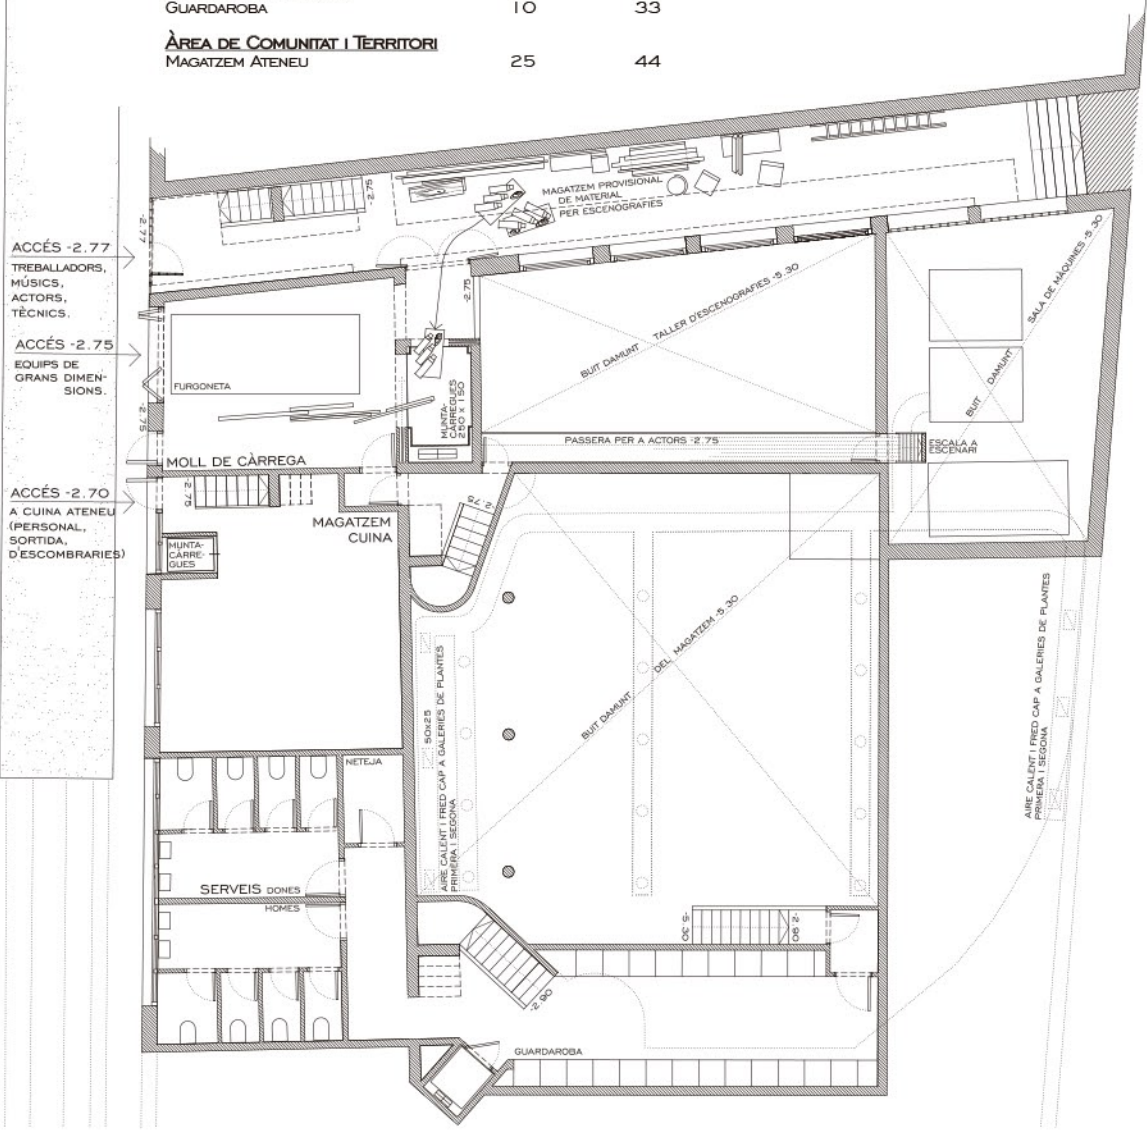


PLANTA SOTERRANI - 2

NIVELL -5.30

E. 1/200.


ÀREA D'ARTS ESCÈNIQUES	M² REQUERITS	M² PROPOSTA
MAGATZEM	130	148
INSTAL·LACIONS	40	53/69
NUCLI I MUNTACÀRREGUES	50	32
TALLER ESCÈNIC	-	56
ESPais COMUNS		
MAGATZEM GENERAL	70	56

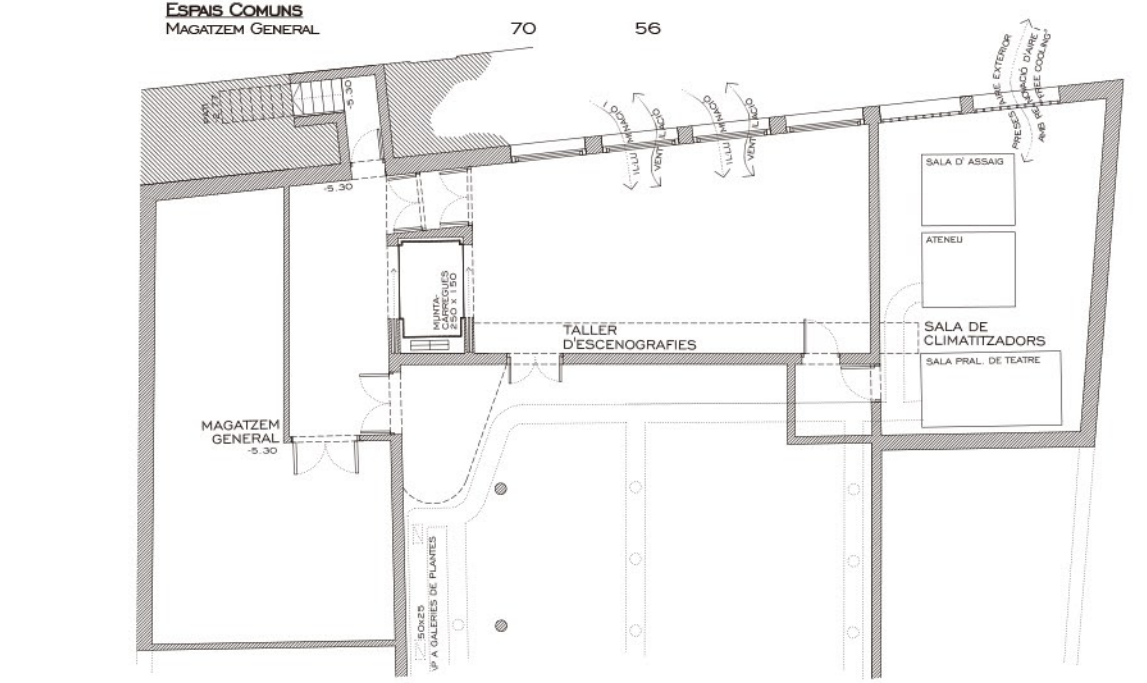

PLANTA BAIXA

NIVELL +0.00, +0.57


ÀREA D'ARTS ESCÈNIQUES	M² REQUERITS	M² PROPOSTA	ÀREA DE COMUNITAT I TERRITORI	M² REQUERITS	M² PROPOSTA
SALA PRINCIPAL	215	221	ATENEU / BAR	35	114
ESCENARI	50	50	CUINA ATENEU	20	26
LATERALS ESCENARI	20	37	CAFÉ RETIRO	-	19
NUCLI I MUNTACÀRREGUES	40	28			
TÈCNIC SO I LLUM	10	16			
MAGATZEM TÈCNIC	5	16			
CAMERINS	55	6/56			
ESPais COMUNS					
NUCLI PÚBLIC	30	18			
VESTIBUL	20	39			
INFO / TAQUILLES	10	3			

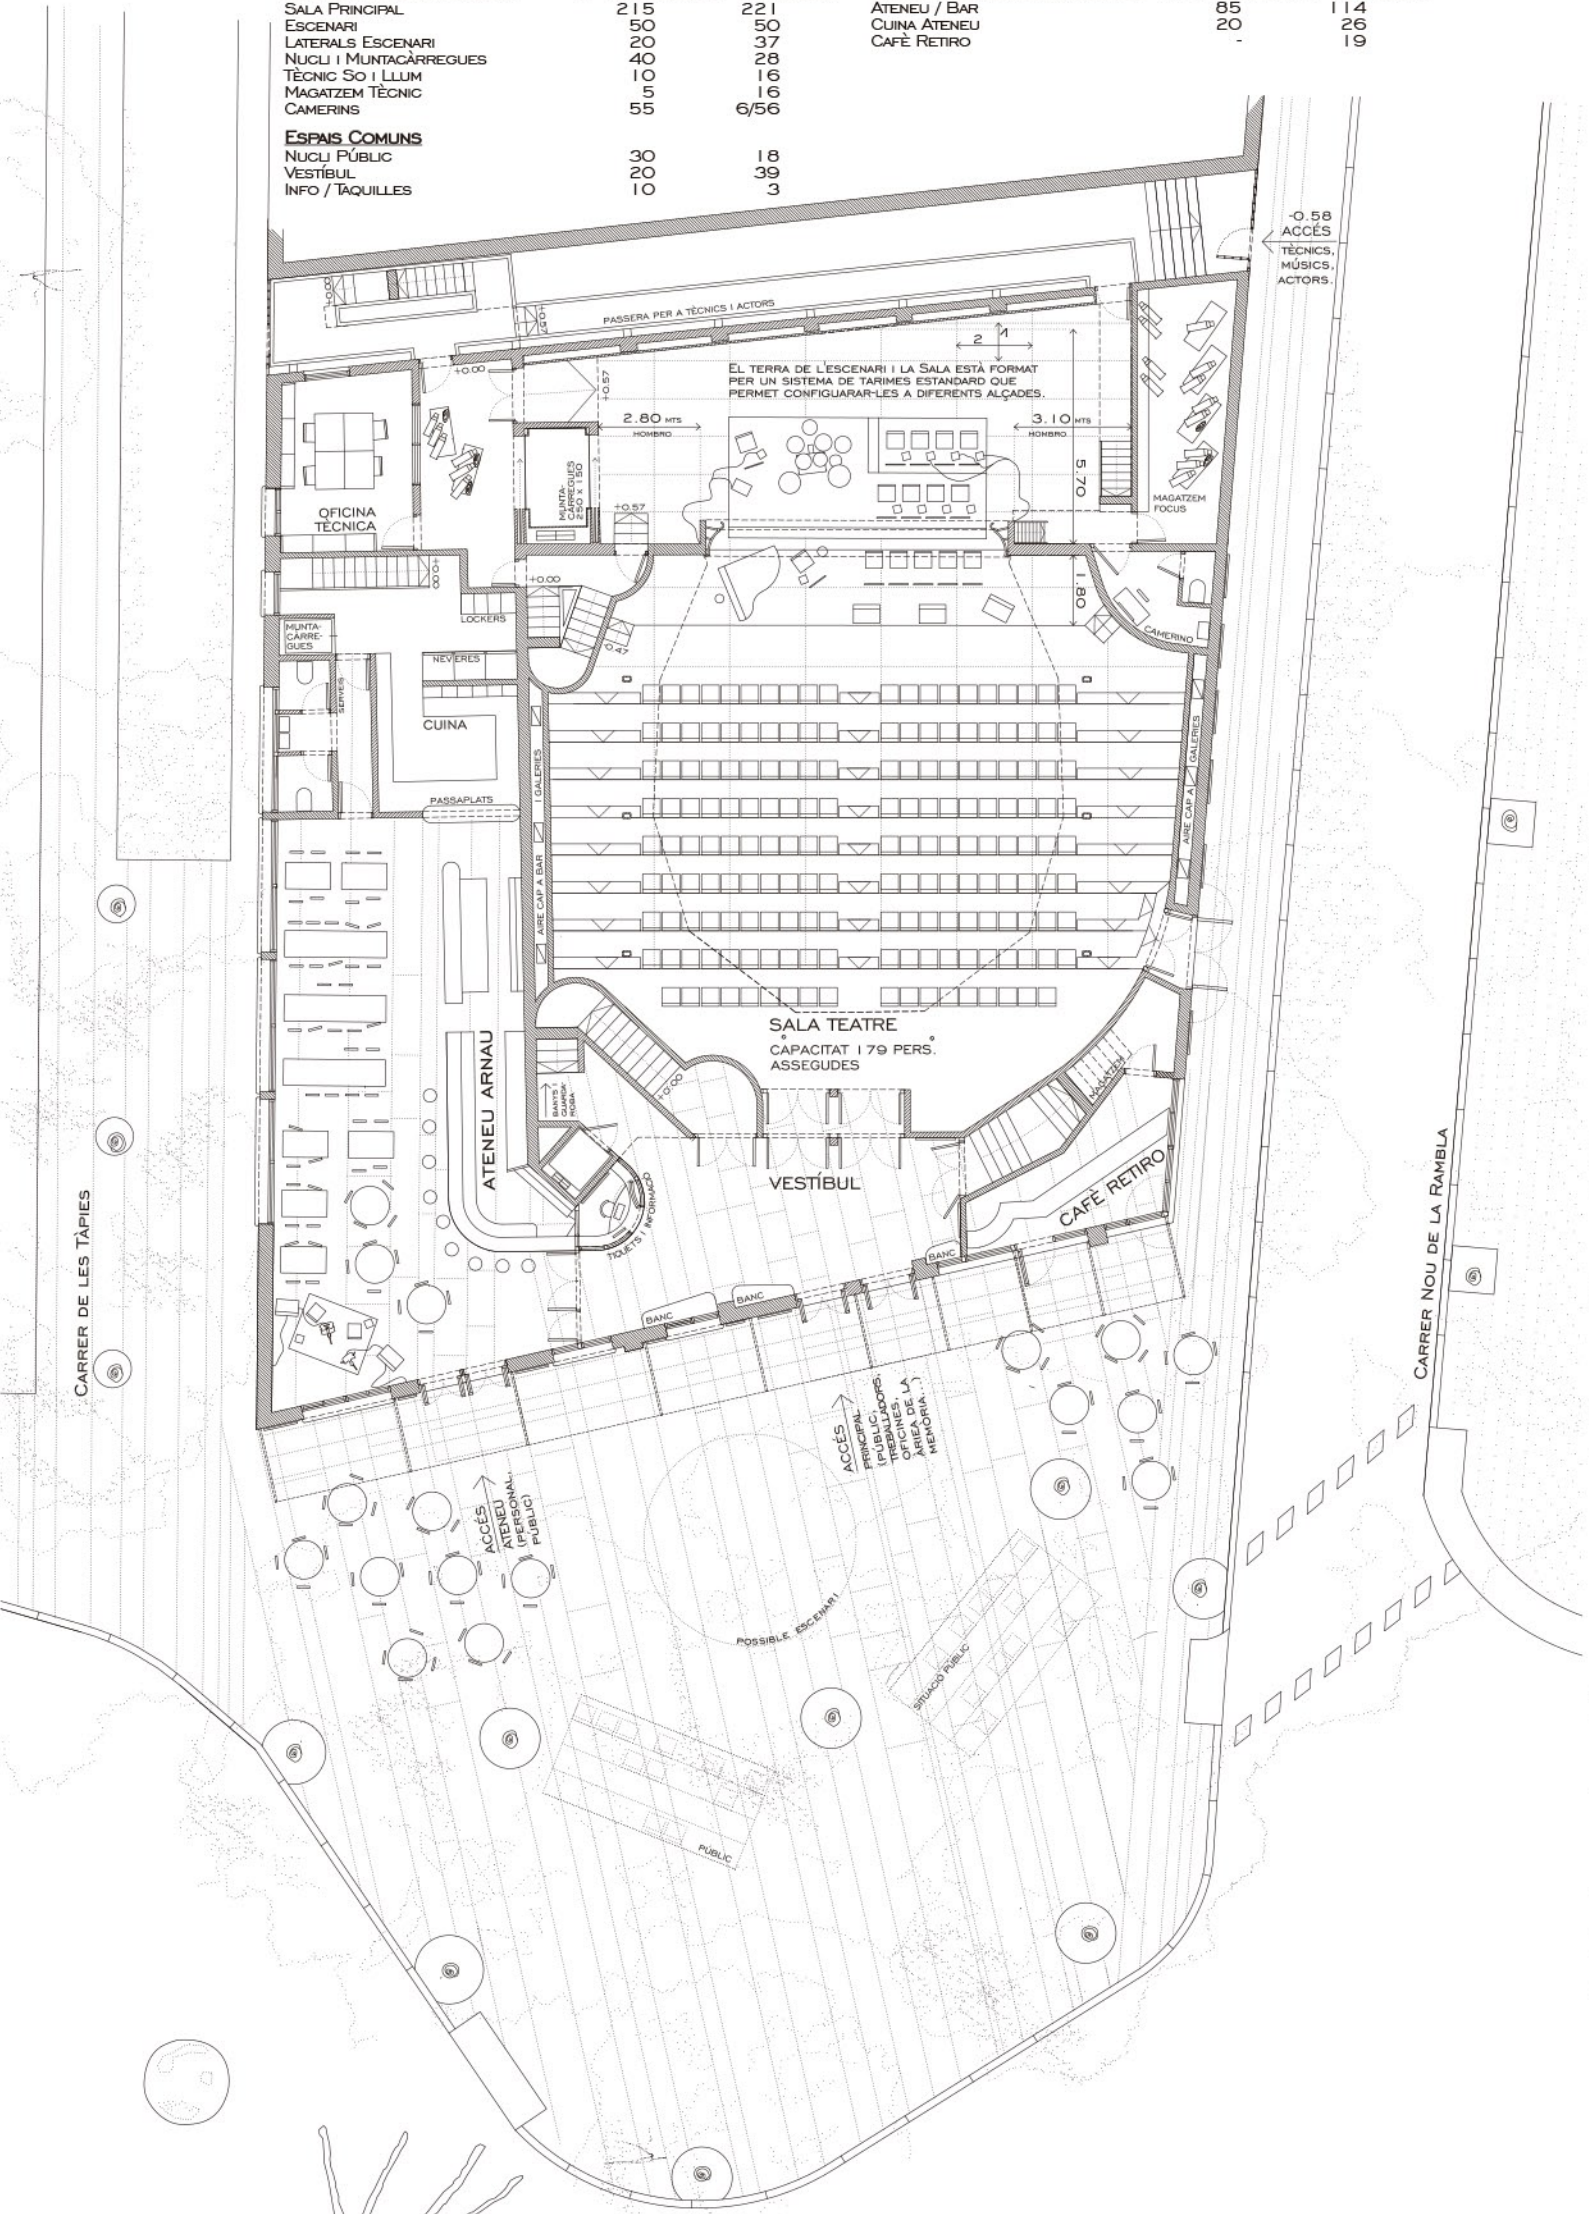


PLANTA PRIMERA

NIVELL +2.75

ÀREA D'ARTS ESCÈNIQUES	M² REQUERITS	M² PROPOSTA
NUCLI I MUNTACÀRREGUES	-	-
AMFITEATRE	-	-
CAMERINS	-	-
SALA DE DESCANS	-	-
GALERIES LATERALS	-	-
SALA DE DIMMERS	-	-
SERVEIS	-	-
ESPais COMUNS		
NUCLI PÚBLIC	-	-

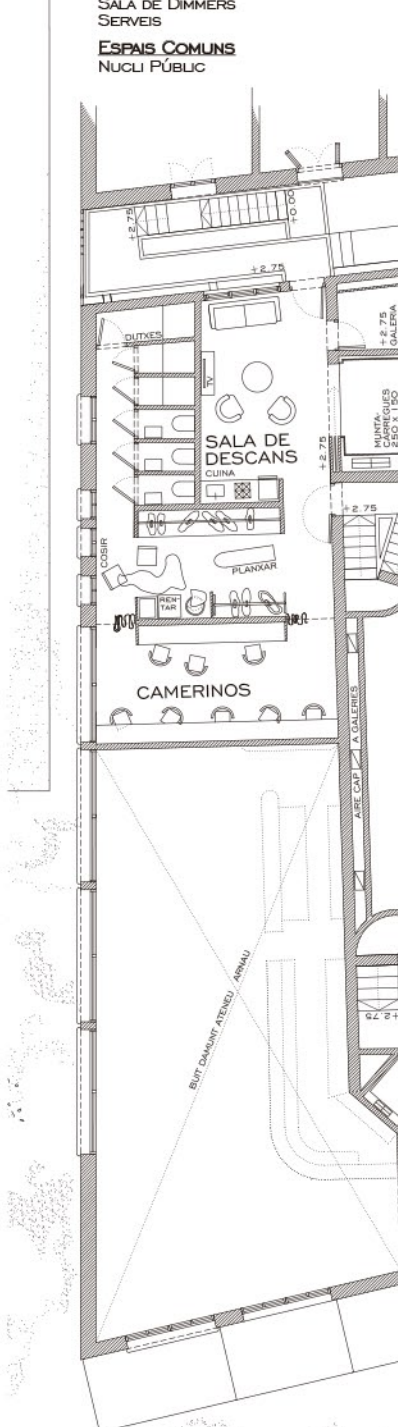

ELS QUE ENTREN A L'ARNAU, INTERESSATS EN LA SEVA PROGRAMACIÓ VIVA, ATRACTIVA, CONTEMPORÀNIA, ELS QUE VAGIN AL BAR, ELS QUE ENTREN AL HALL, ELS DIFERENTS USUARIS DE LES DIFERENTS ACTIVITATS PROPOSADAES, GAUDIRAN DE L'ESPai I EN SABRAN RECONÈIXER LES TRACES DEL TEMPS I DE LA MEMÒRIA COL·LECTIVA.

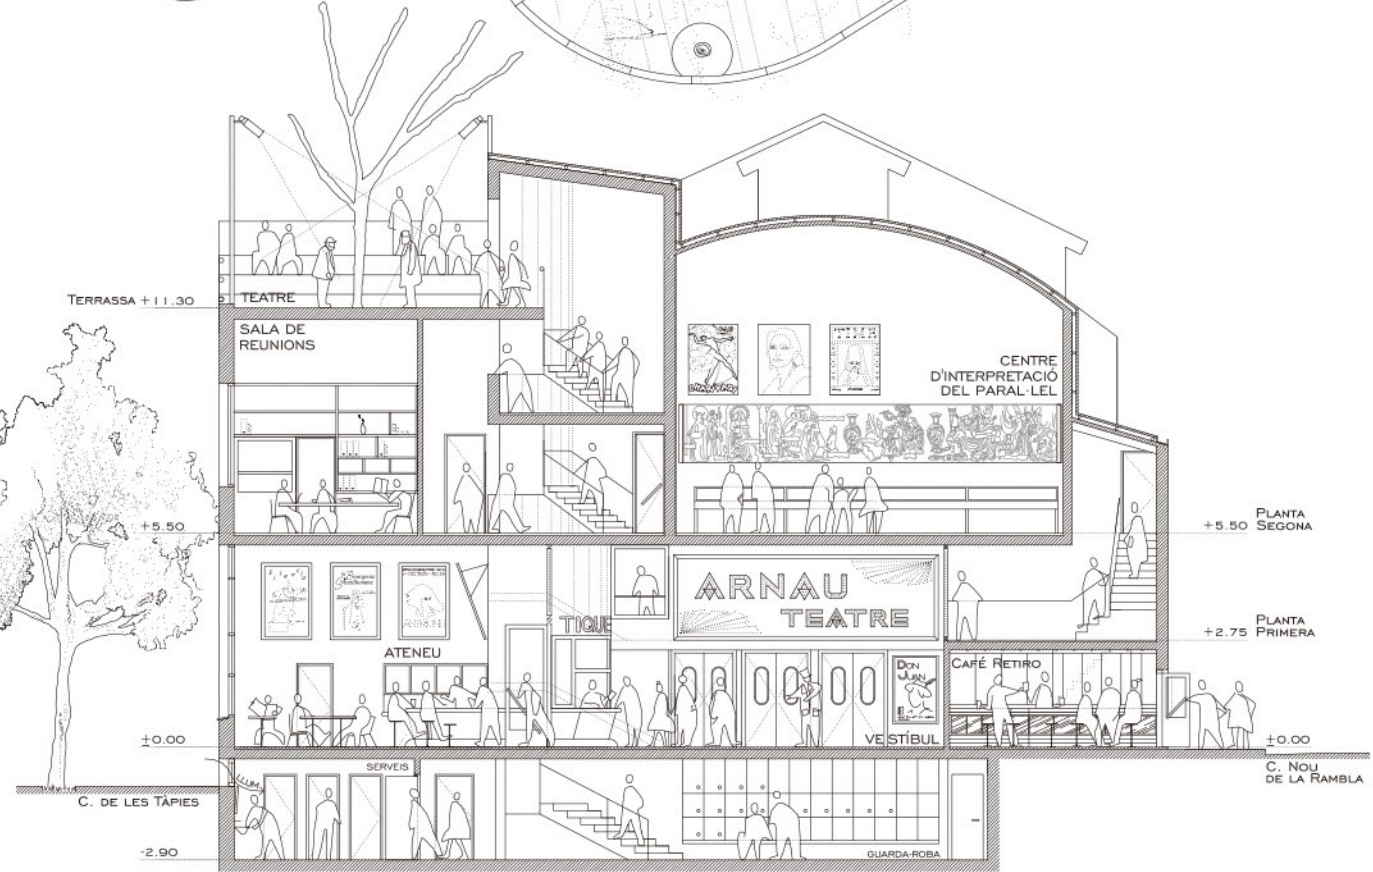

SECCIÓ TRANSVERSAL PER VESTIBUL, ATENEU, CENTRE D'INTERPRETACIÓ, OFICINES I TERRASSA.

