




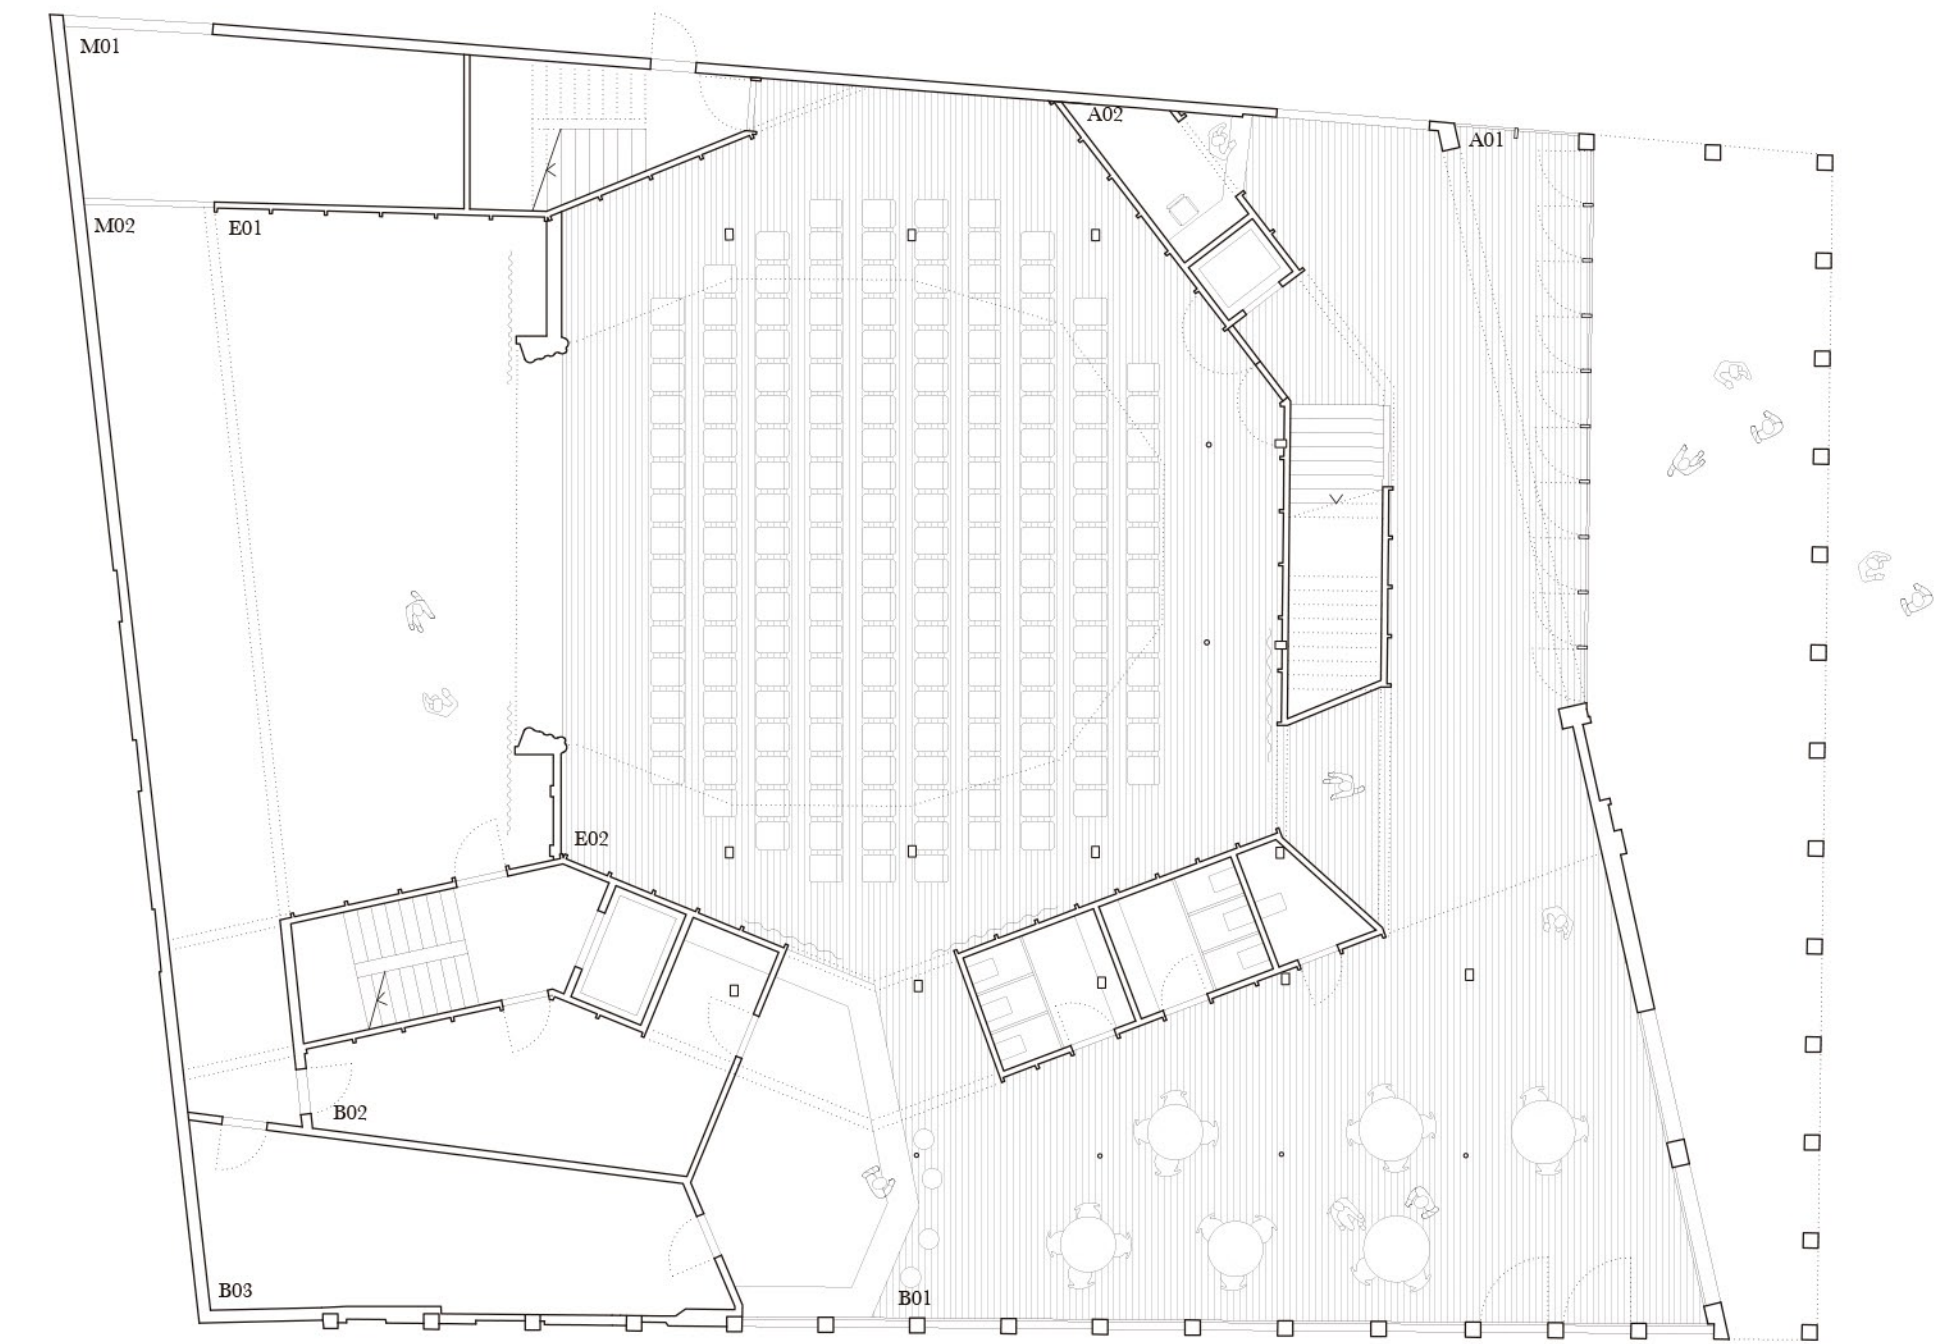


**planta baixa 1/150**  
A01 accés principal-vestíbul A02 info i taquilles  
B01 ateneu-bar B02 cuina B03 magatzem ateneu  
E01 zona escenari E02 sala principal  
M01 magatzem general M02 moll càrrega i descàrrega PB

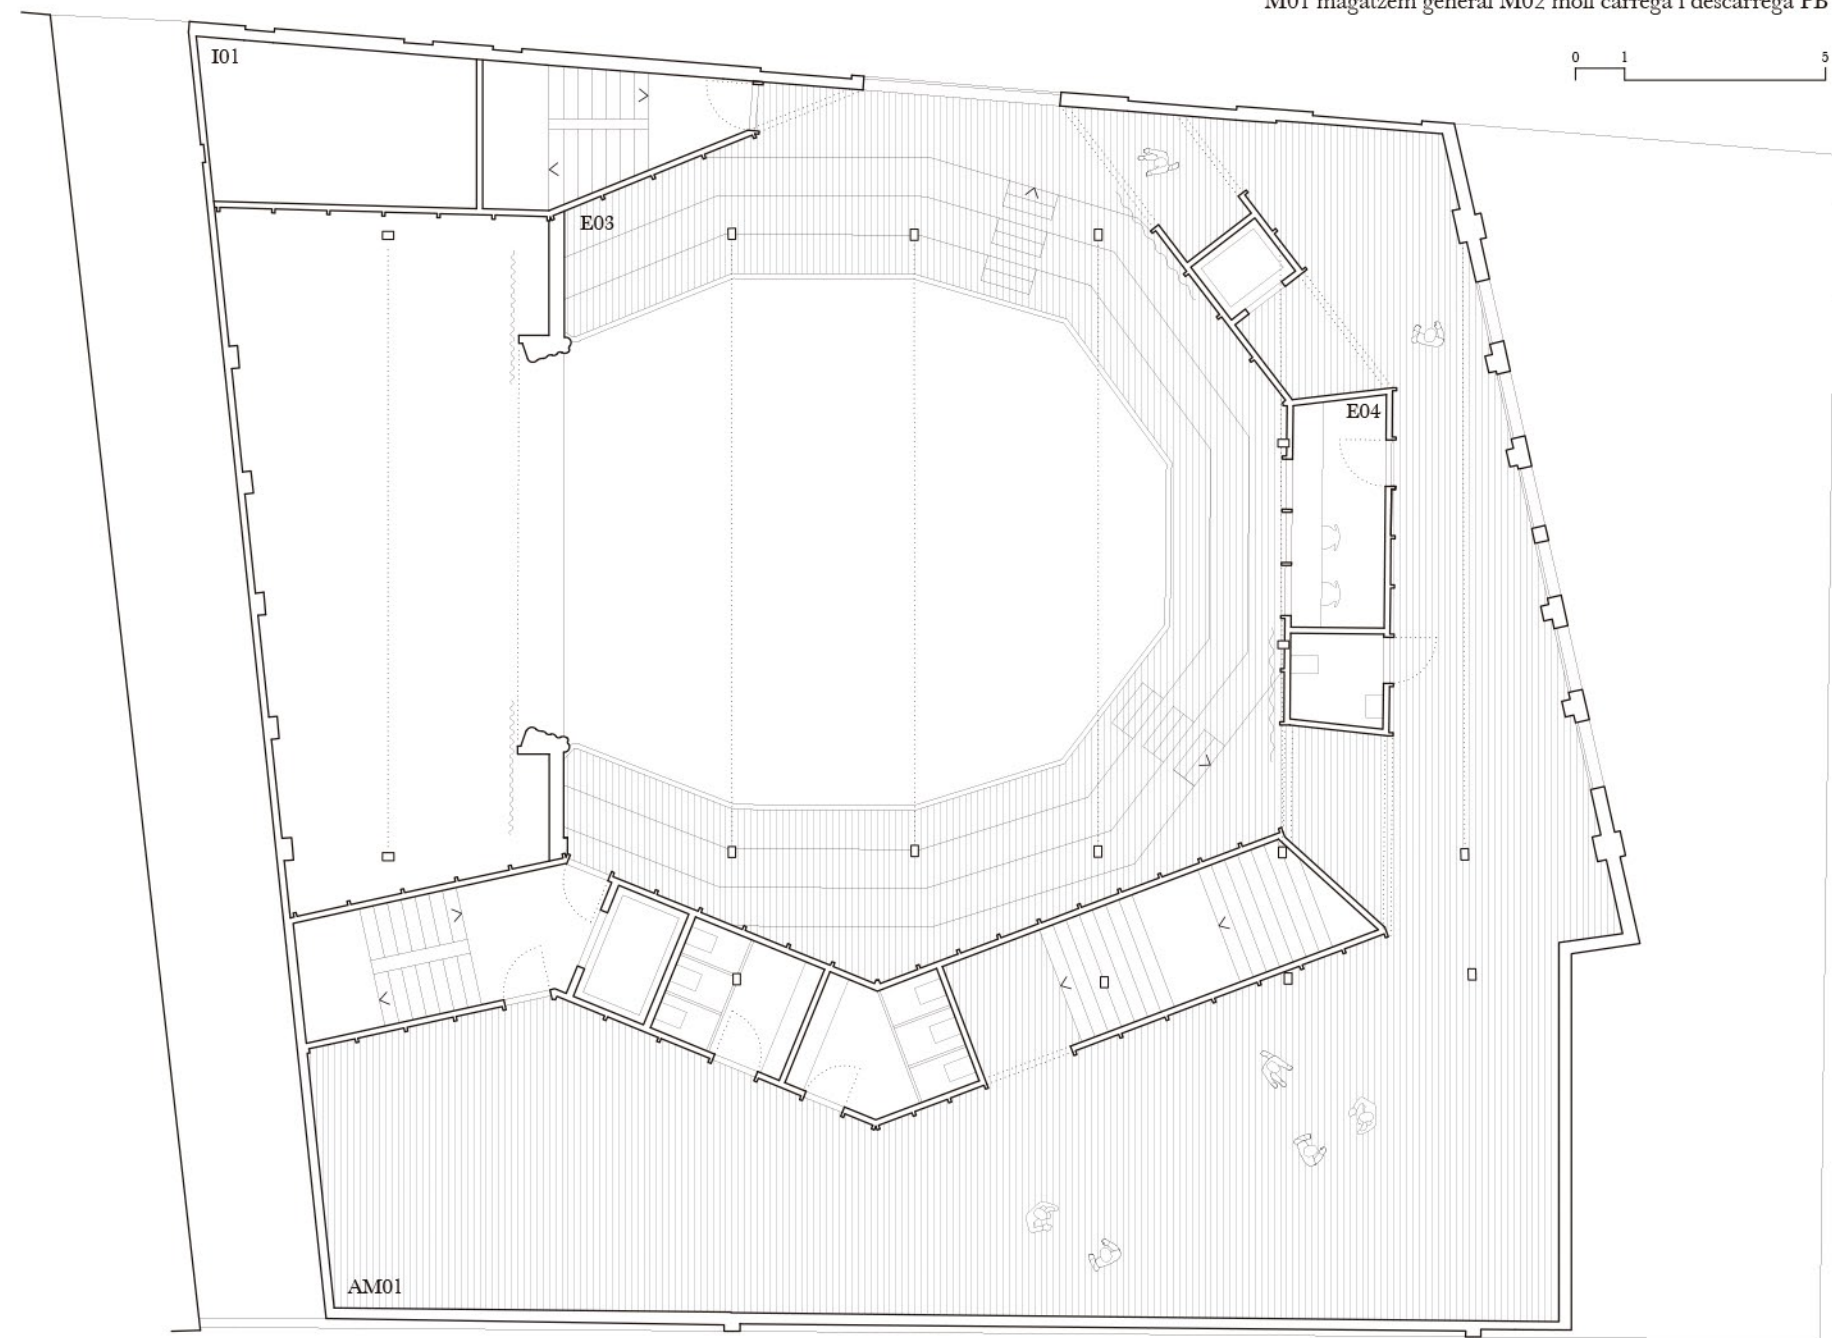


**planta segona 1/150**  
E03 amfiteatre E04 tècnic so i llum AM01 espai memòria I01 sala d'instal·lacions

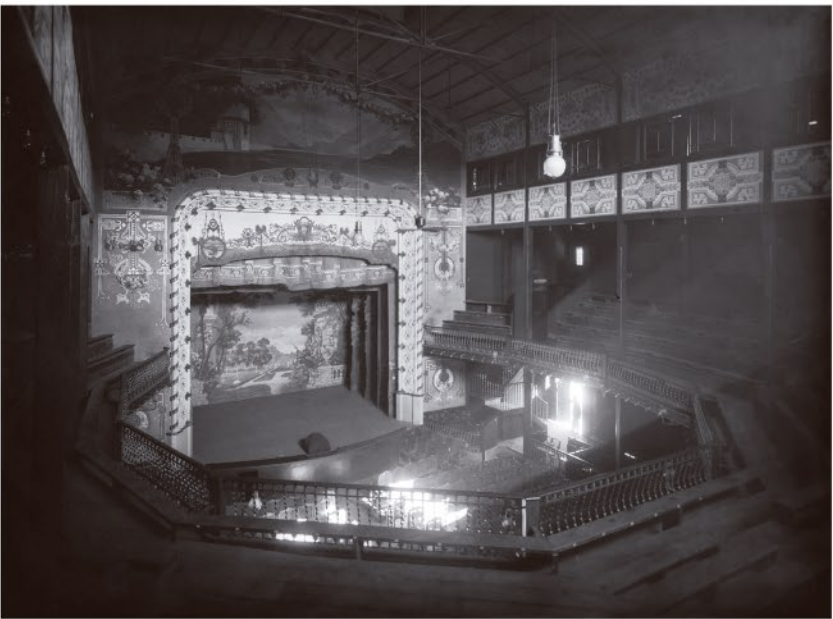

Imatge de la nova Sala reproduint exactament la històrica.

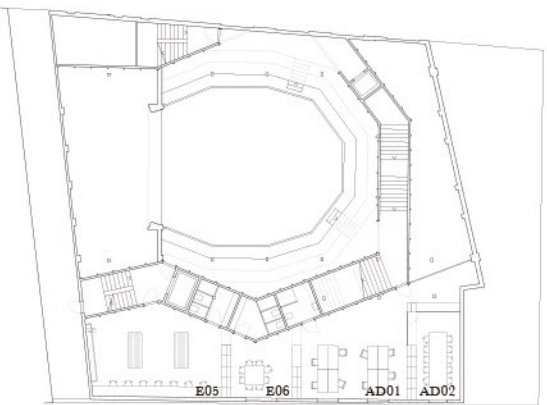


**planta primera 1/500**  
E05 camerinos E06 sala de descans  
AD01 administració AD02 sala de reunions

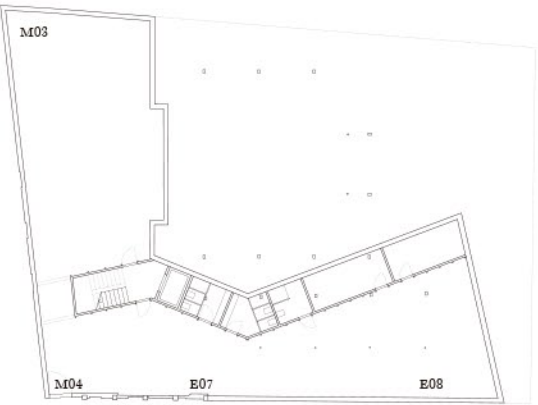

**planta soterrani 1/500**  
M03 magatzem escènic M04 moll de càrrega i descàrrega P-1  
E07 sales d'assaig E08 taller escènic

0 5 10

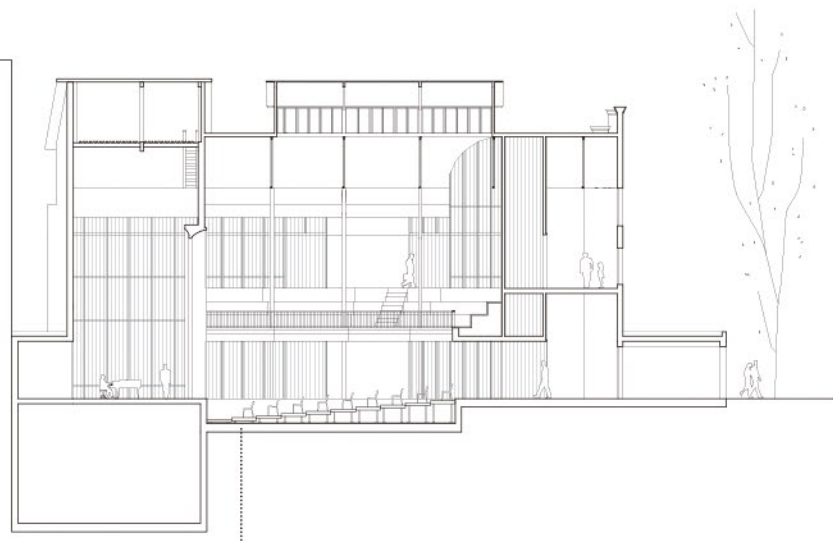

les plataformes hidràuliques permeten espectacles de teatre a la italiana i alhora un espai totalment pla quan sigui necessari. (1/400)

0 5 10

