




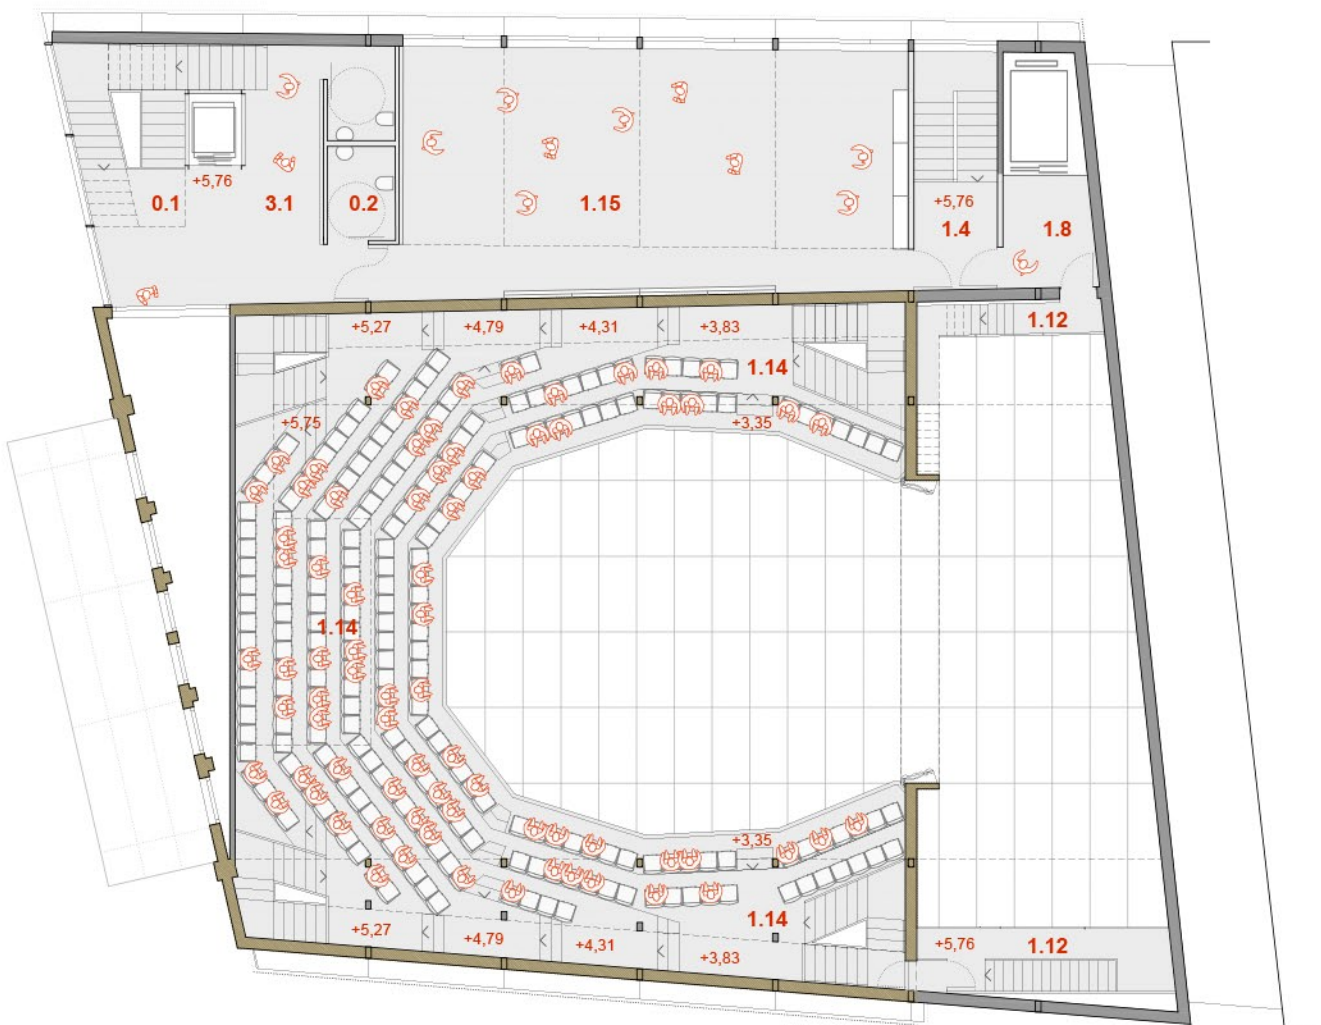


PLANTA PRIMERA e:1/200

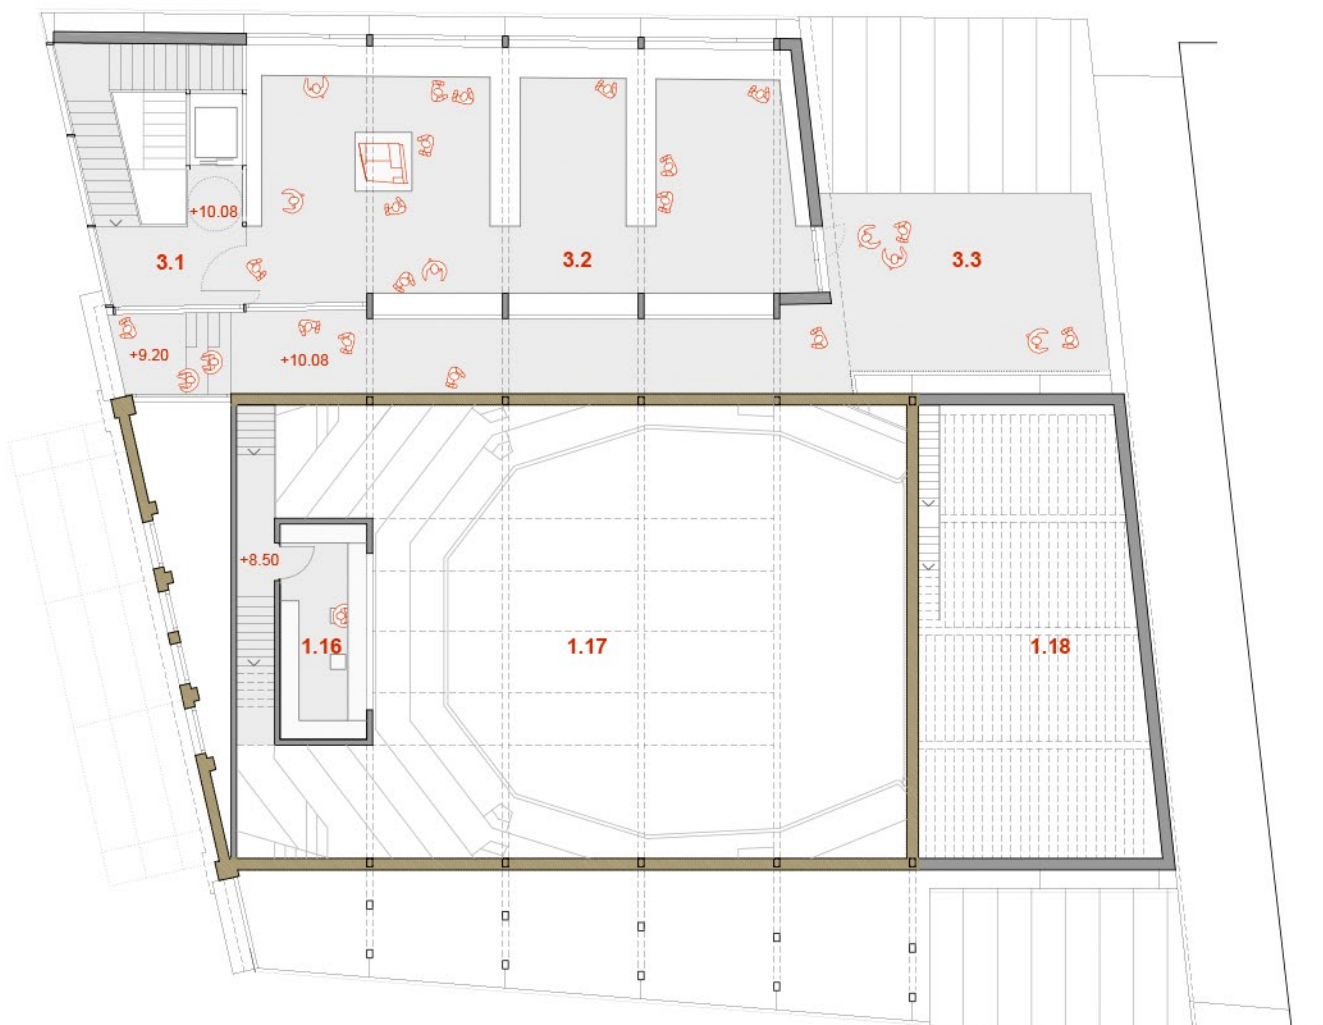

PLANTA SEGONA e:1/200

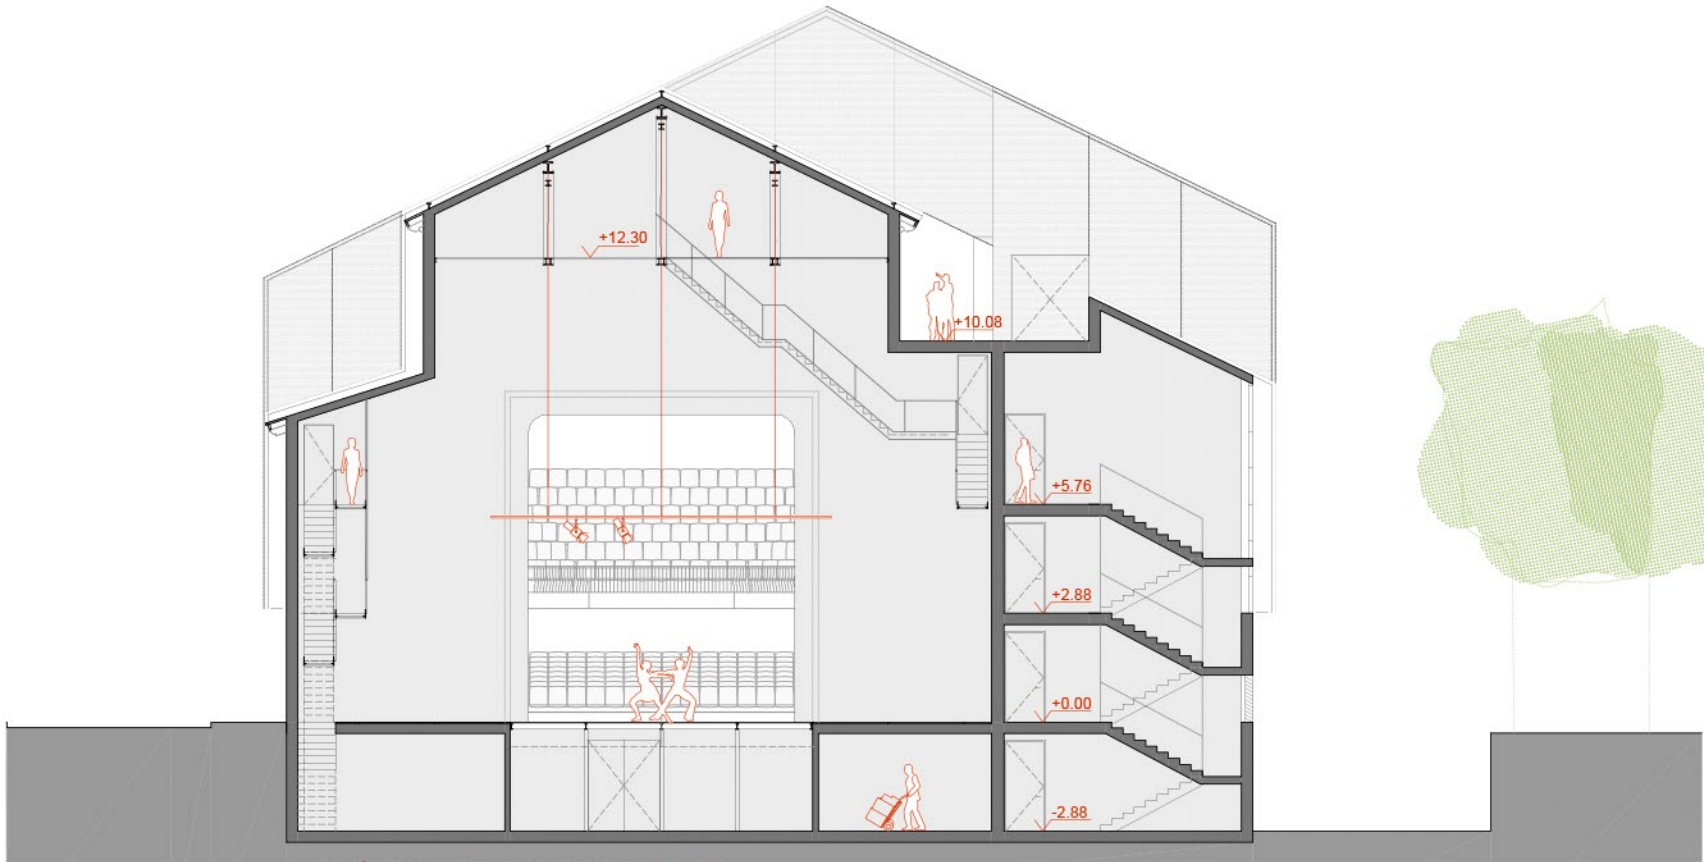


SECCIO TRANSVERSAL ESCENARI e:1/200

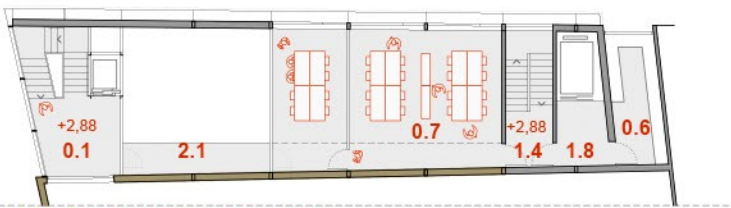

PLANTA ALTELL (+2,88) e:1/350



PLANTA SOTERRANI (-2,88) e:1/350

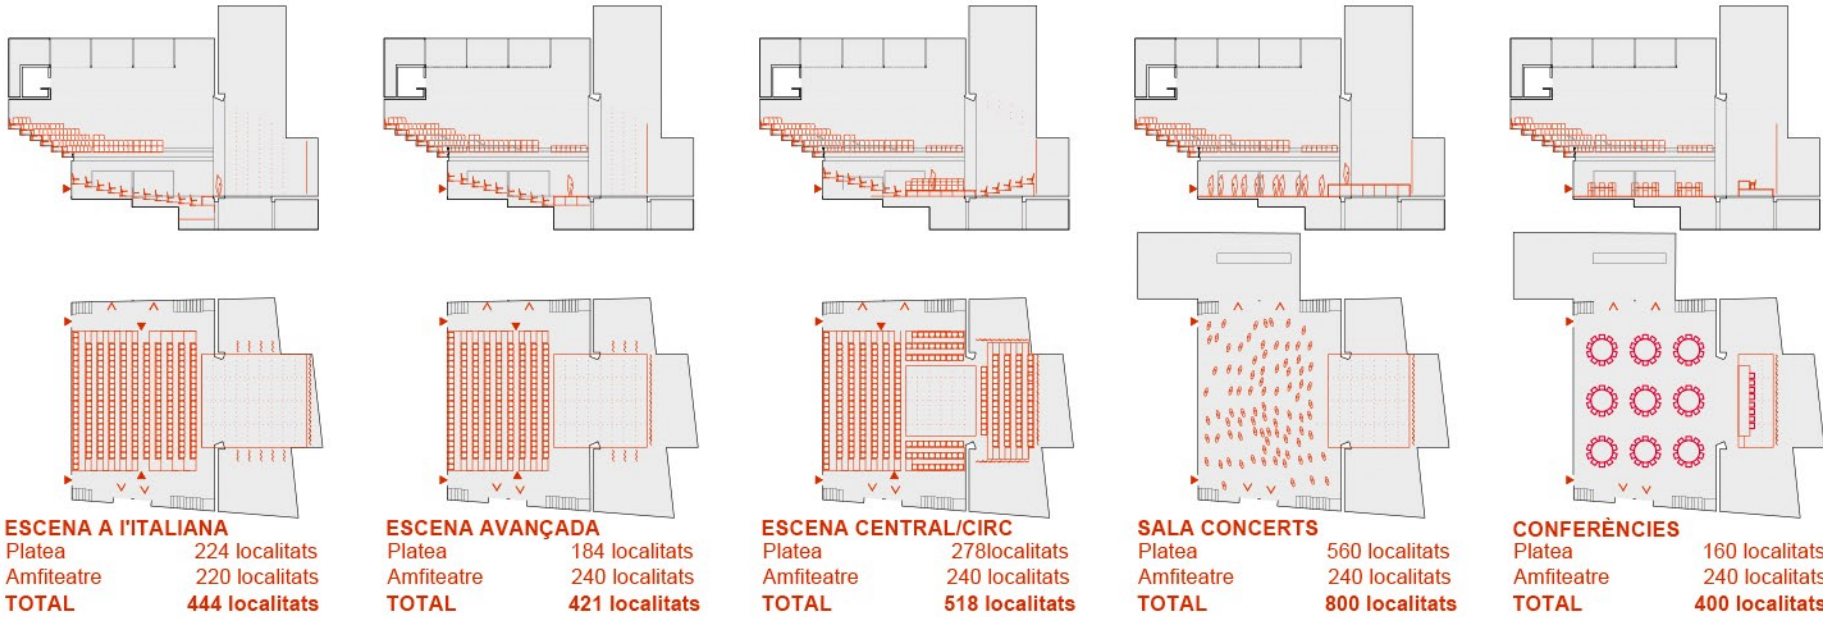

QUADRE DE SUPERFÍCIES				
0.0	ESPAIS CUMUNS	361,31		
0.1	Nucli escala comú	96,09	1.10 Camerins	48,32
0.2	Nucli serveis	38,52	1.11 Escenari	48,43
0.3	Vestíbul	72,30	1.12 Laterals escenari	71,92
0.4	Informació i taquilles	8,00	1.13 Sala principal	215,30
0.5	Guardarobes	8,00	1.14 Amfiteatre	194,55
0.6	Magatzem general	63,05	1.15 Sala d'assaig /polivalent	89,70
0.7	Administració i sales comuns	68,50	1.16 Cabina tècnica llum i so	13,50
0.8	Instal·lacions	6,85	1.17 Sostre tècnic sala (50%)	39,65
1.0	ÀREA D'ARTES ESCÈNIQUES	1.074,42	1.18 Teler escena (50%)	34,45
1.1	Magatzem	100,10	2.0 ÀREA COMUNITAT I TERRITORI	132,29
1.2	Moll de càrrega	14,88	2.1 Ateneu/bar	93,53
1.3	Instal·lacions	3,60	2.2 Cuina ateneu	16,45
1.4	Nucli escala servei	52,00	2.3 Magatzem ateneu	22,31
1.5	Taller escènic	52,72	3.0 ÀREA DE MEMÒRIA	143,87
1.6	Fossat escena	46,50	3.1 Espai d'acollida	41,10
1.7	Fossat músics (50%)	18,75	3.2 Centre d'interpretació del paral·lel	102,77
1.8	Núcli muntacàrregues	42,50	3.3 Terrasses-miradors Centre d'IP	72,77
1.9	Saladescans	22,00	TOTAL SUP. ÚTILS ESPAIS	1.711,89
			TOTAL SUP. CONSTRUÏDA	2.068,07