DE FIL I COTÓ

REHABILITACIÓ DE LA NAU 8 DE CAN BATLLÓ "ARXIU DE LA CIUTAT DE BARCELONA"

abril 2018

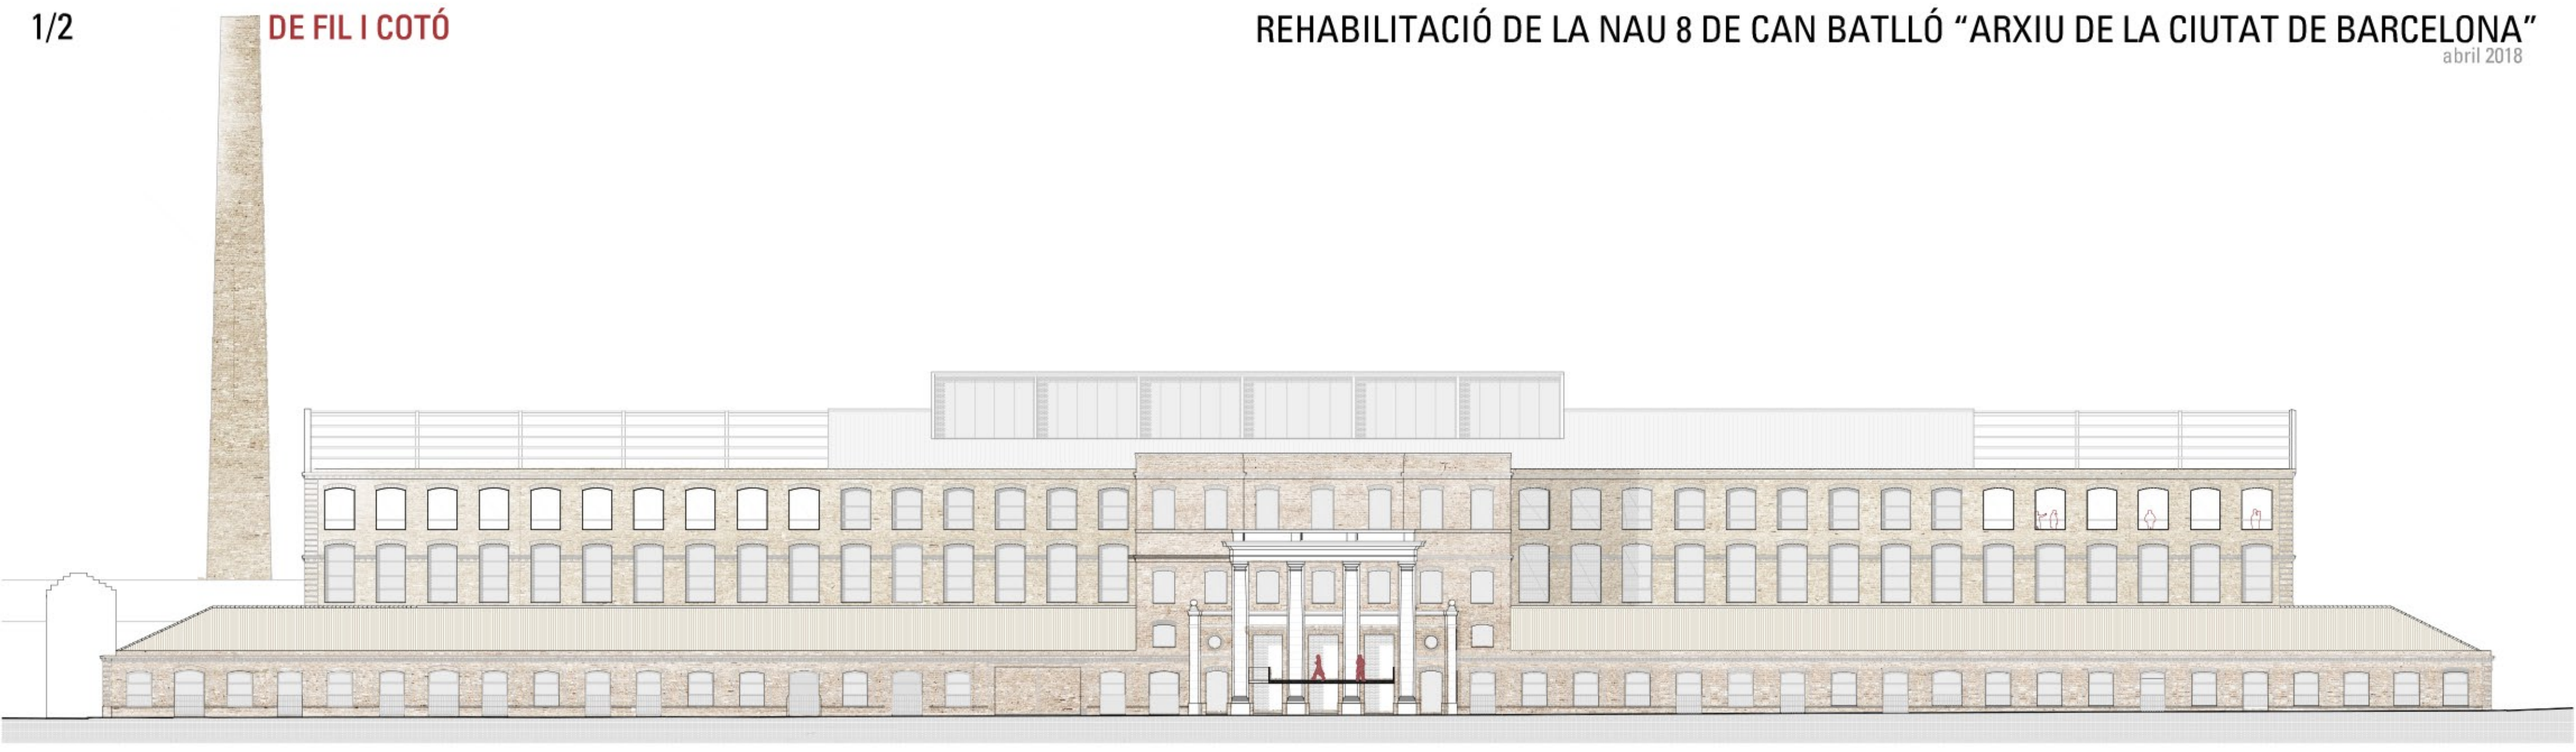

0 1 2 5 10m FAÇANA PRINCIPAL e_1/300

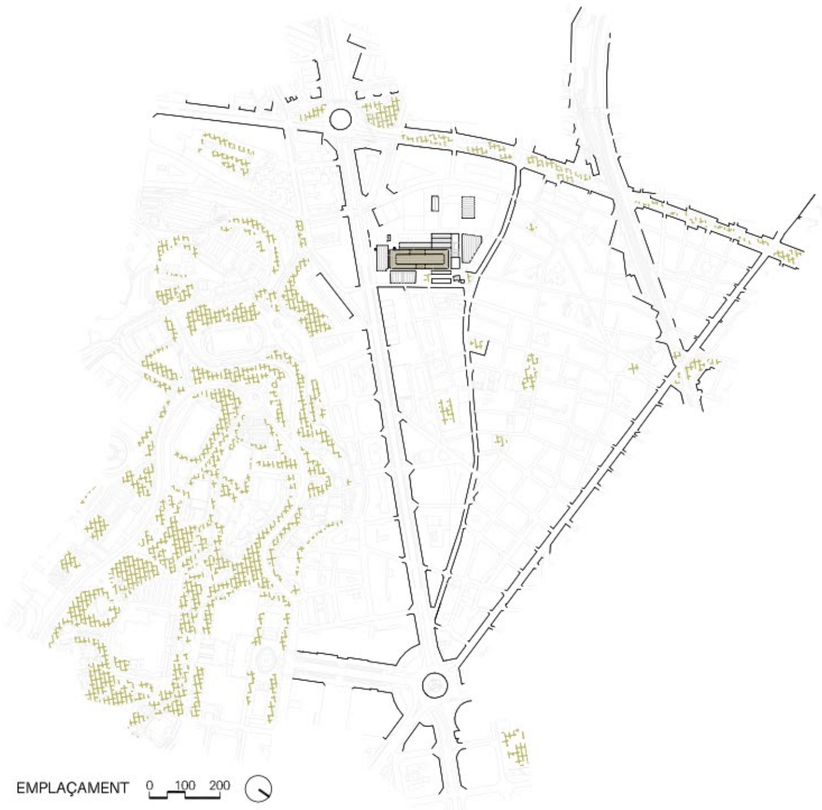

EMPLAÇAMENT 0 100 200

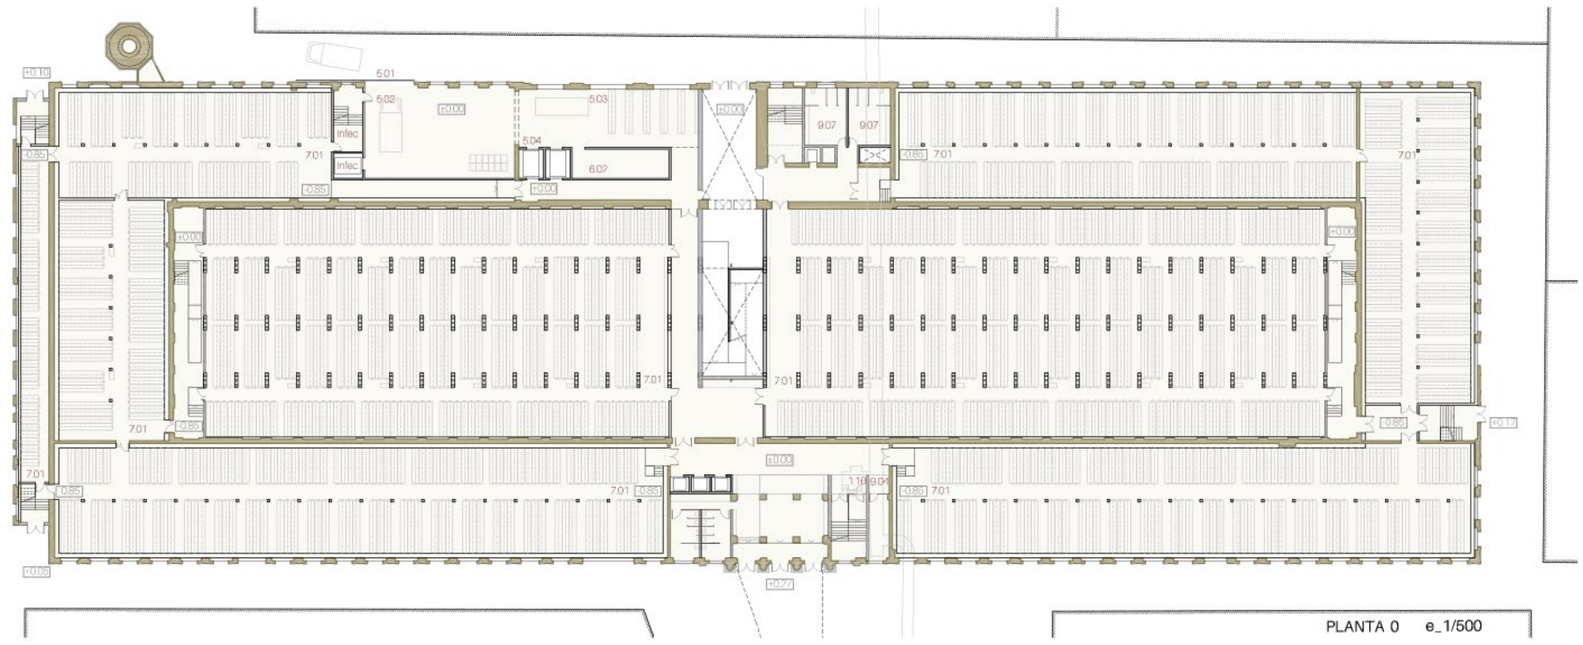

PLANTA 0 e_1/500

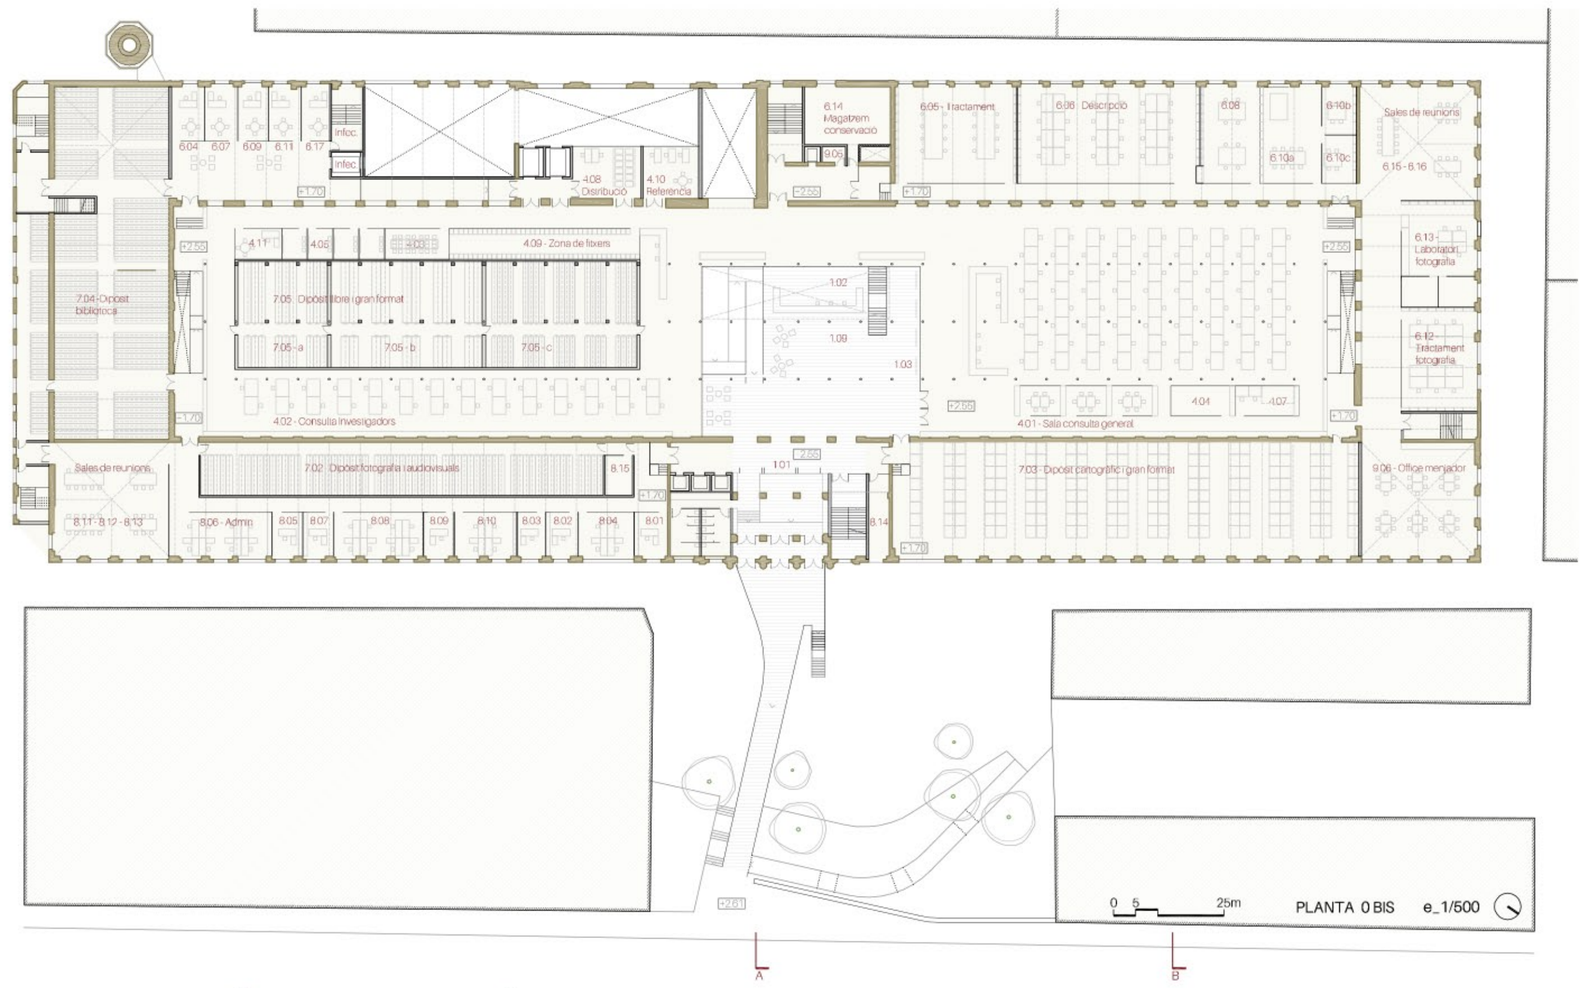

0 5 25m PLANTA 0 BIS e_1/500

TAULA SUPERFÍCIES ÚTILS PROGRAMA
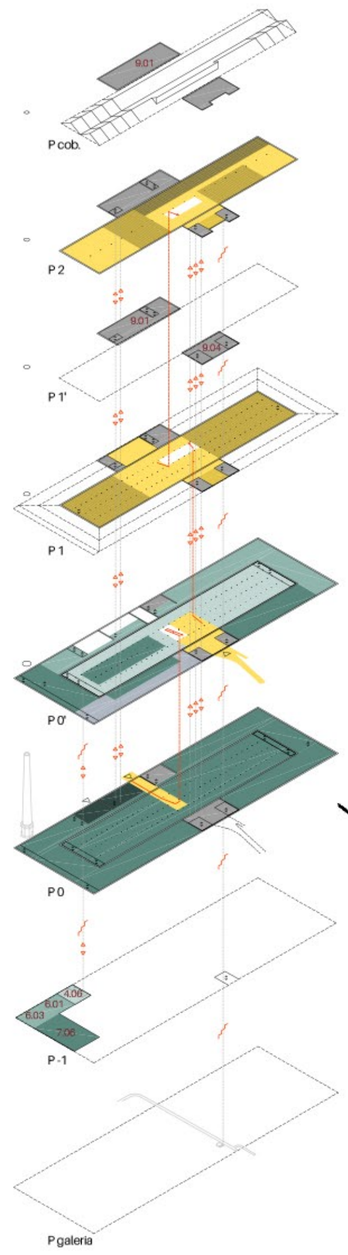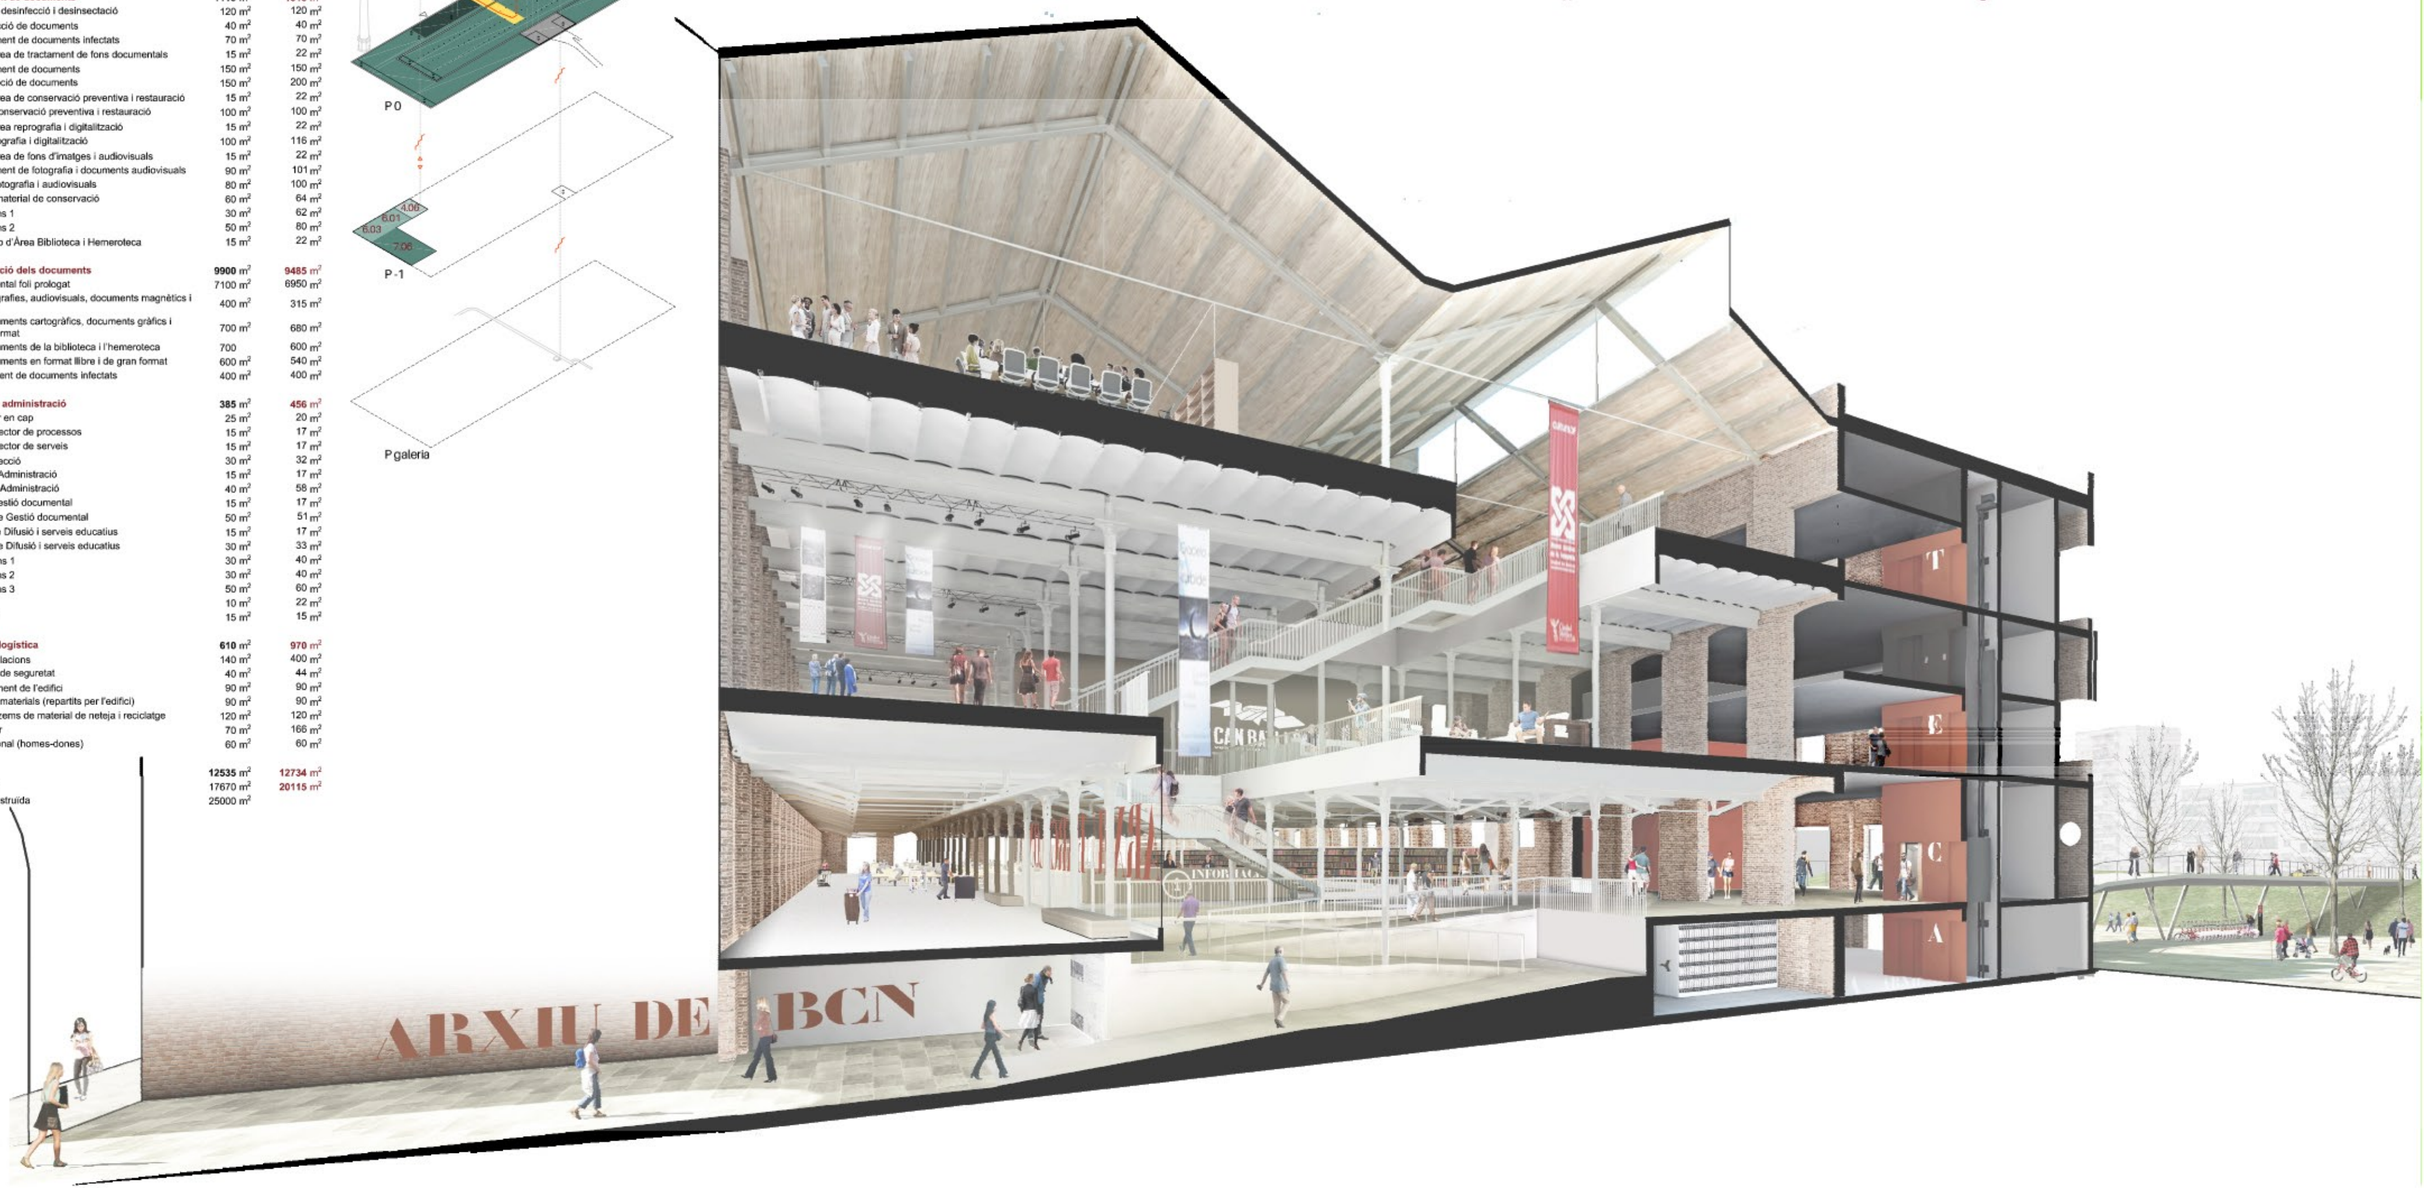
ÀREA PÚBLICA		
1 Espai d'informació i acollida	**1255** m²	**1435** m²
1.01 · Control	15 m²	15 m²
1.02 · Atenció i informació al públic	90 m²	90 m²
1.03 · Espai d'informació i expositiu	25 m²	50 m²
1.04 · Descans de l'usuari	25 m²	50 m²
1.05 · Guarda-roba	10 m²	20 m²
1.06 · Botiga i magatzem	70 m²	80 m²
1.07 · Aparcament de bicicletes	50 m²	50 m²
1.08 · Primers auxilis	10 m²	10 m²
1.09 · Vestibul general	950 m²	1060 m²
1.10 · Accés a galeries subterrànies	10 m²	10 m²
2 Espai de difusió cultural	**2220** m²	**3170** m²
2.01 · Sala d'exposicions 1	700 m²	778 m²
2.02 · Sala d'exposicions 2	300 m²	440 m²
2.03 · Magatzem exposicions	25 m²	33 m²
2.04 · Auditori	350 m²	357 m²
2.05 · Foyer Auditori	80 m²	80 m²
2.06 · Magatzem Auditori	25 m²	40 m²
2.07 · Sala Polivalent	150 m²	300 m²
2.08 · Sala Bruniquer	200 m²	350 m²
2.09 · Aula didàctica 1	40 m²	57 m²
2.10 · Aula didàctica 2	40 m²	57 m²
2.11 · Aula didàctica 3	60 m²	65 m²
2.12 · Sala de reunions	50 m²	55 m²
2.13 · Cafeteria	200 m²	558 m²
3 Espai veïns	**700** m²	**775** m²
3.01 · Espai veïns	700 m²	775 m²
4 Espai de consulta de documents	**960** m²	**1693** m²
4.01 · Sala de consulta general	500 m²	932 m²
4.02 · Sala de consulta d'investigadors	150 m²	430 m²
4.03 · Consulta de microfilms	25 m²	25 m²
4.04 · Consulta de catàlegs	25 m²	25 m²
4.05 · Cabines consulta suports fílmics, digital i sonor	40 m²	40 m²
4.06 · Sala de consulta de documents infectats	35 m²	35 m²
4.07 · Espai maquinari d'autoreproducció	25 m²	30 m²
4.08 · Espai de distribució de la documentació	45 m²	46 m²
4.09 · Zona de fitxers	75 m²	75 m²
4.10 · Servei de referència	25 m²	37 m²
4.11 · Despatx cap d'Àrea de consulta i informació	15 m²	18 m²
	5135 m²	**7073** m²
ÀREA INTERNA		
5 Espai d'ingrés de la documentació	**525** m²	**510** m²
5.01 · Accés al moll de càrrega i descàrrega de documents	175 m²	175 m²
5.02 · Moll de càrrega i descàrrega de documents	200 m²	175 m²
5.03 · Sala de recepció de documents	100 m²	100 m²
5.04 · Espai de muntacàrregues	50 m²	60 m²
6 Espai de tractament de documents	**1115** m²	**1313** m²
6.01 · Sala de neteja, desinfecció i desinsectació	120 m²	120 m²
6.02 · Sala de destrucció de documents	40 m²	40 m²
6.03 · Sala de tractament de documents infectats	70 m²	70 m²
6.04 · Despatx cap Àrea de tractament de fons documentals	15 m²	22 m²
6.05 · Sala de tractament de documents	150 m²	150 m²
6.06 · Sala de descripció de documents	150 m²	200 m²
6.07 · Despatx cap Àrea de conservació preventiva i restauració	15 m²	22 m²
6.08 · Laboratori de conservació preventiva i restauració	100 m²	100 m²
6.09 · Despatx cap Àrea reprografia i digitalització	15 m²	22 m²
6.10 · Tallers de reprografia i digitalització	100 m²	116 m²
6.11 · Despatx cap Àrea de fons d'imatges i audiovisuals	15 m²	22 m²
6.12 · Sala de tractament de fotografia i documents audiovisuals	90 m²	101 m²
6.13 · Laboratori de fotografia i audiovisuals	80 m²	100 m²
6.14 · Magatzem de material de conservació	60 m²	64 m²
6.15 · Sala de reunions 1	30 m²	62 m²
6.16 · Sala de reunions 2	50 m²	80 m²
6.17 · Despatx de Cap d'Àrea Biblioteca i Hemeroteca	15 m²	22 m²
7 Espai de conservació dels documents	**9900** m²	**9485** m²
7.01 · Dipòsit documental foli prologat	7100 m²	6950 m²
7.02 · Dipòsit de fotografies, audiovisuals, documents magnètics i documents sonors	400 m²	315 m²
7.03 · Dipòsit de documents cartogràfics, documents gràfics i documents de gran format	700 m²	680 m²
7.04 · Dipòsit de documents de la biblioteca i l'hemeroteca	700	600 m²
7.05 · Dipòsit de documents en format llibre i de gran format	600 m²	540 m²
7.06 · Dipòsit d'aïllament de documents infectats	400 m²	400 m²
8 Espai de direcció i administració	**385** m²	**456** m²
8.01 · Despatx arxiver en cap	25 m²	20 m²
8.02 · Despatx subdirector de processos	15 m²	17 m²
8.03 · Despatx subdirector de serveis	15 m²	17 m²
8.04 · Secretaries Direcció	30 m²	32 m²
8.05 · Despatx cap d'Administració	15 m²	17 m²
8.06 · Departament d'Administració	40 m²	58 m²
8.07 · Despatx cap Gestió documental	15 m²	17 m²
8.08 · Departament de Gestió documental	50 m²	51 m²
8.09 · Despatx cap de Difusió i serveis educatius	15 m²	17 m²
8.10 · Departament de Difusió i serveis educatius	30 m²	33 m²
8.11 · Sala de reunions 1	30 m²	40 m²
8.12 · Sala de reunions 2	30 m²	40 m²
8.13 · Sala de reunions 3	50 m²	60 m²
8.14 · Magatzem	10 m²	22 m²
8.15 · Arxiu de gestió	15 m²	15 m²
9 Espai de serveis i logística	**610** m²	**970** m²
9.01 · Sales de instal·lacions	140 m²	400 m²
9.02 · Estació central de seguretat	40 m²	44 m²
9.03 · Taller manteniment de l'edifici	90 m²	90 m²
9.04 · Magatzems de materials (repartits per l'edifici)	90 m²	90 m²
9.05 · Espais i magatzems de material de neteja i reciclatge	120 m²	120 m²
9.06 · Office menjador	70 m²	166 m²
9.07 · Vestidors personal (homes-dones)	60 m²	60 m²
	12535 m²	**12734** m²
TOTAL superficie útil	17670 m²	**20115** m²
TOTAL superficie construïda	25000 m²