





Imatge històrica de la Sala Principal del Borsí


La nova barana del corredor reproduceix la figura (ombra) dels balustres desapareguts, policromada com les dels casals mallorquins

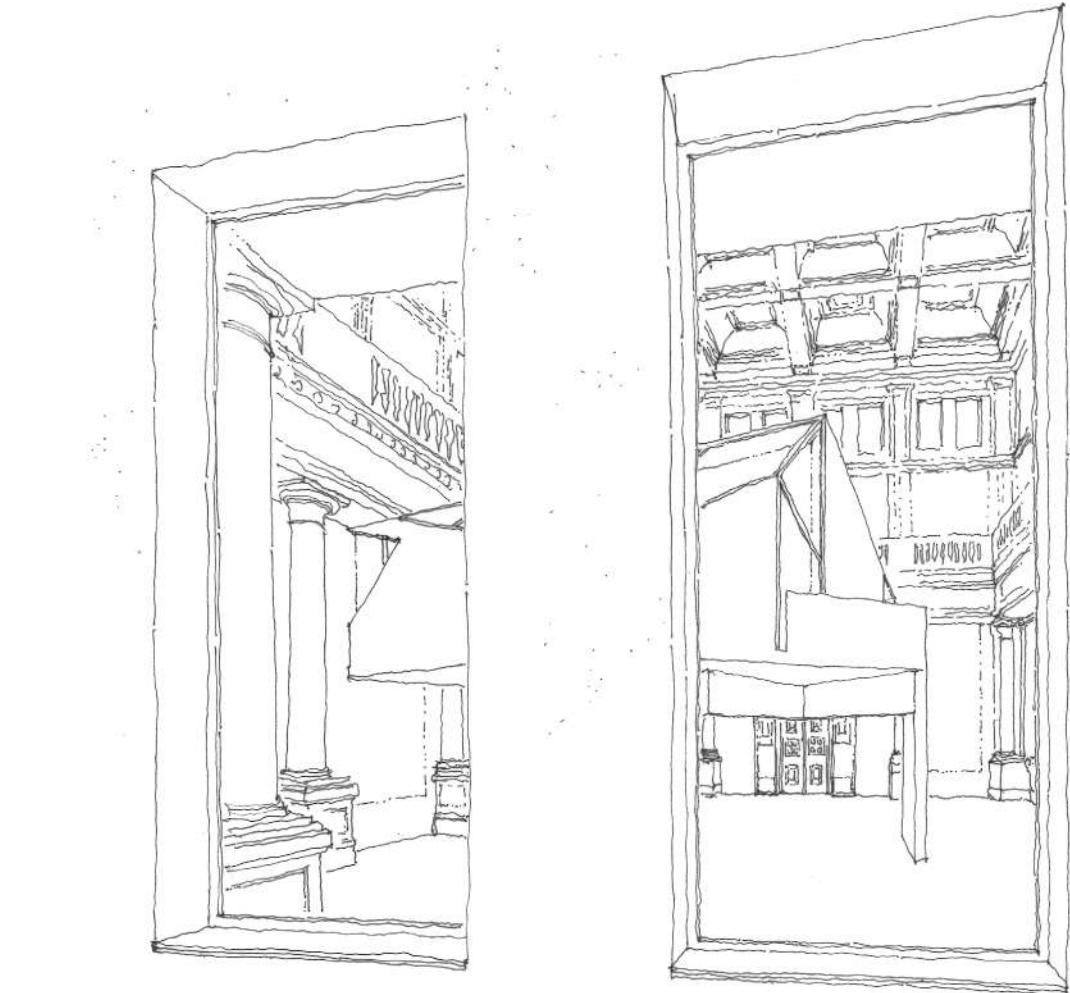


Vista des de l'exterior de les noves obertures de la sala principal del Borsí amb la casa-moble de fusta a l'interior de la Biblioteca

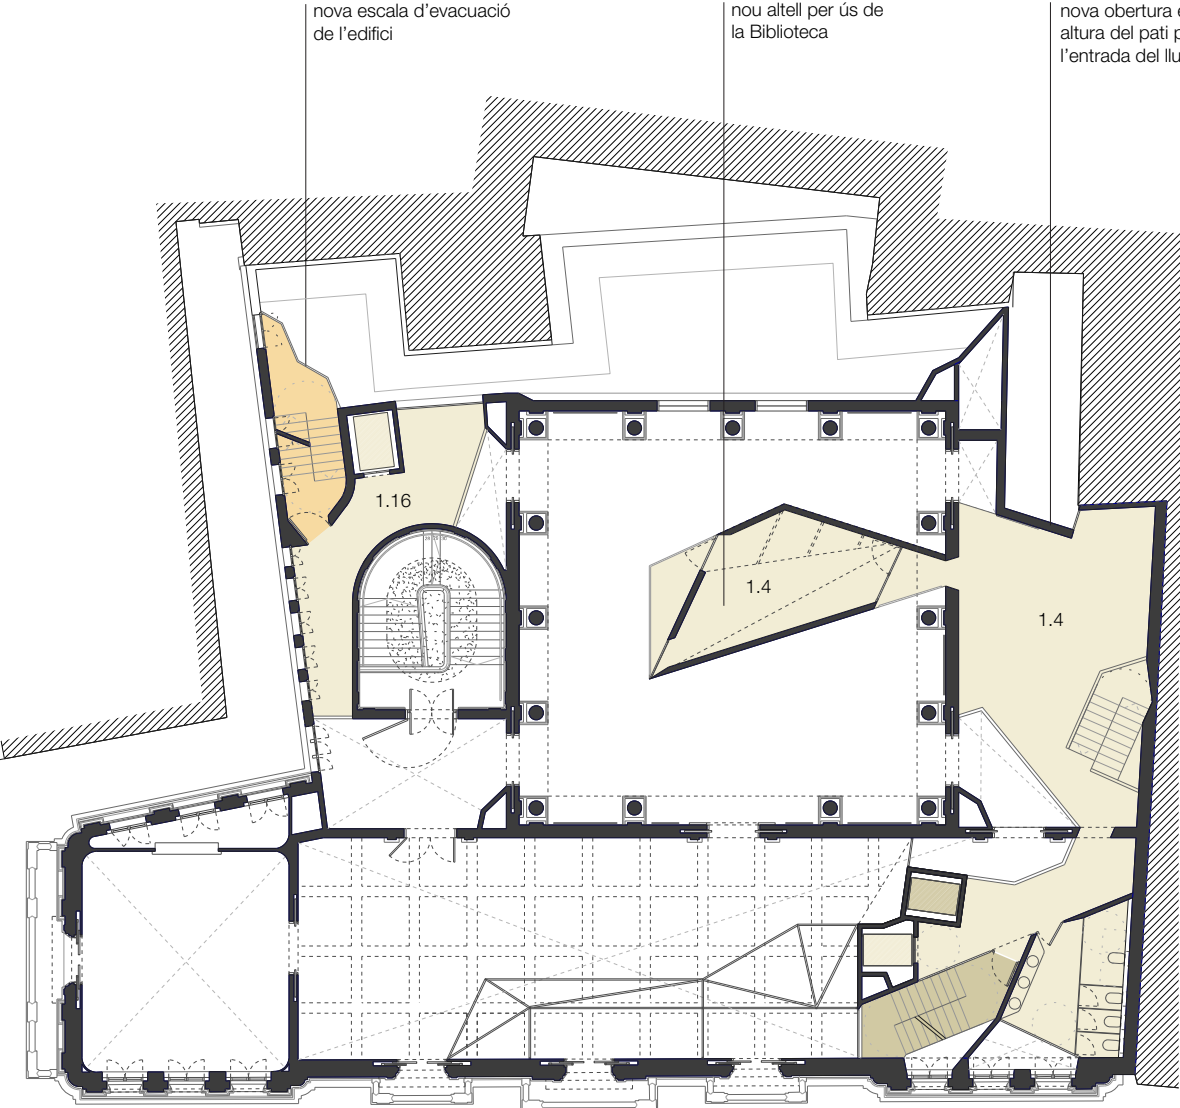

PLANTA ALTELL COTA +9.7
enderroc
BIBLIOTECA
1.4. Espai de lectura, aprenentatge i dinamització
1.16. Possible altell administració

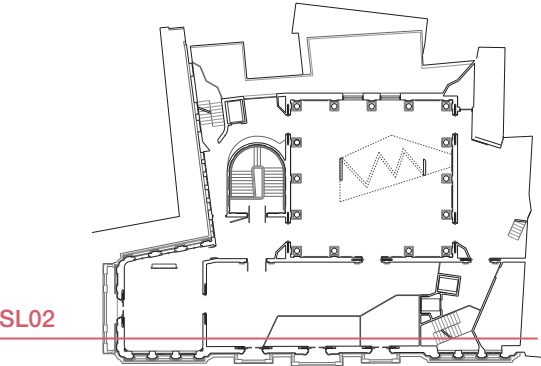


SECCIONS I ALÇATS
ESCALA 1/250
enderroc
Biblioteca
Equipament veïnal
Espais compartits

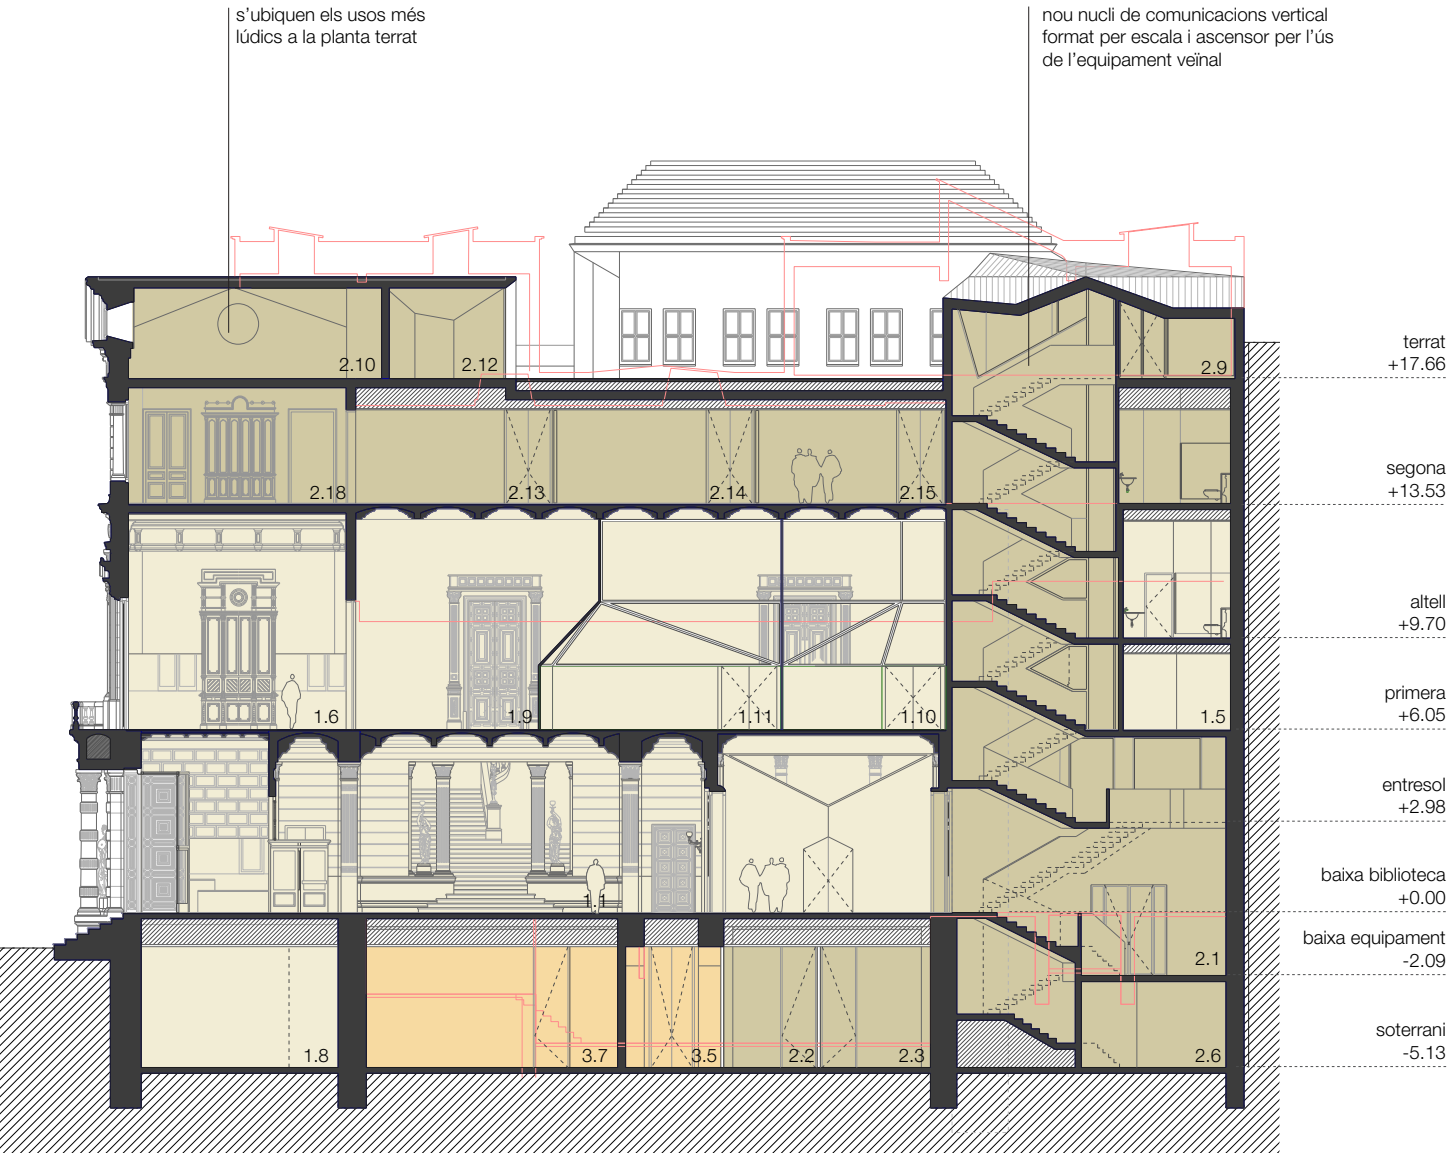


SL02 Accés biblioteca des de la Plaça de la Verònica




Vista del terrat que es guanya com a nova plaça pels veïns i es complementa amb la ubicació dels usos més lúdics. La sala principal es remata amb un barret de lames verticals que a la nit poden il·luminar-se amb un aire BCN-NY

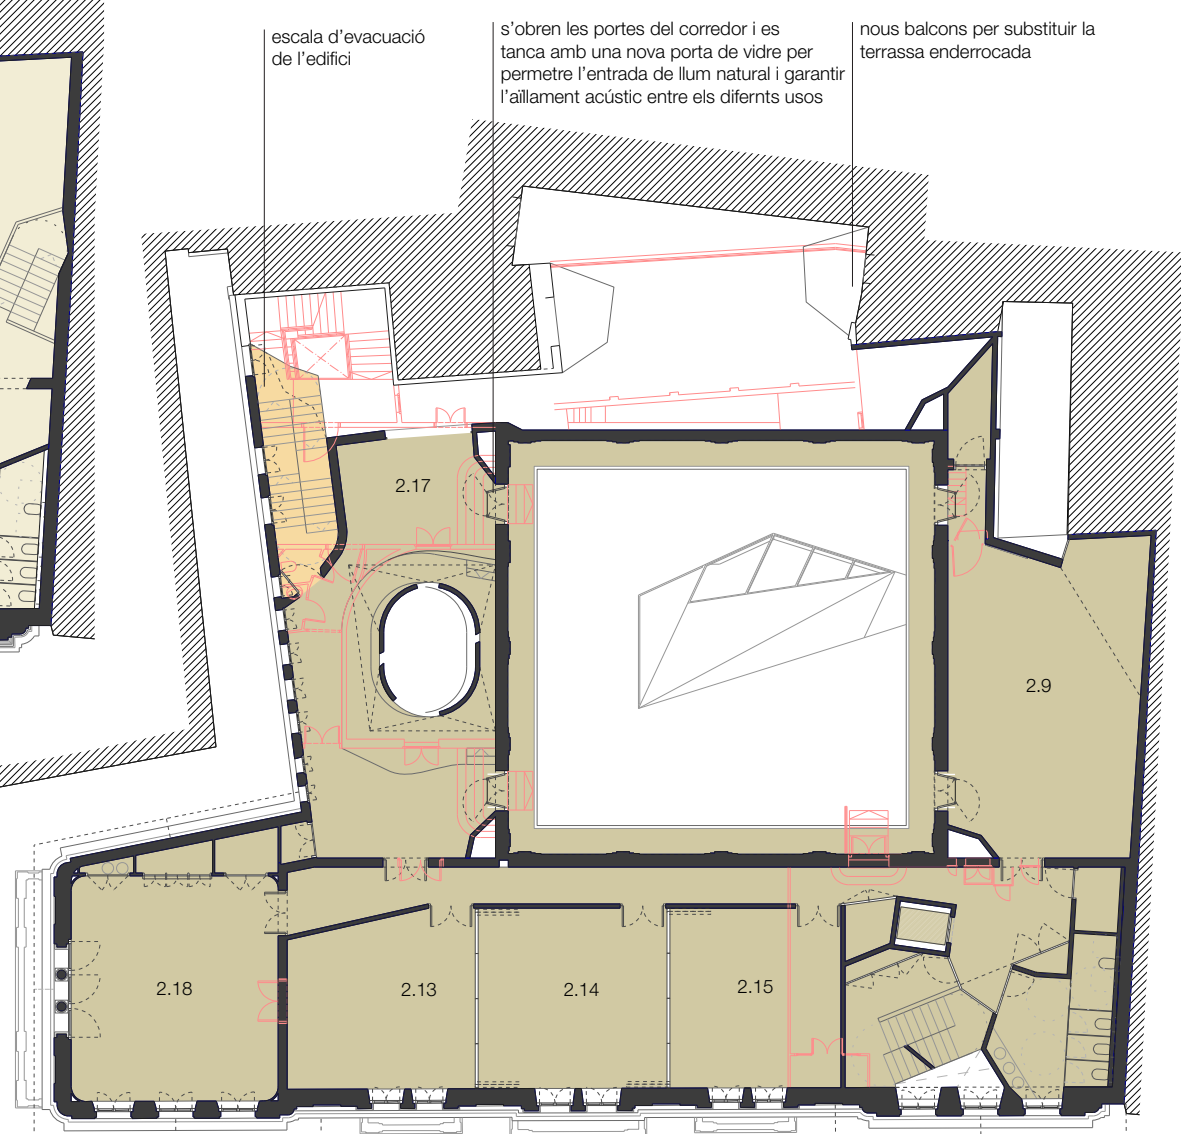


PLANTA SEGONA COTA +13.53
enderroc
EQUIPAMENT VEÏNAL
2.9. Cantina i Taller de cuina
2.13 Sala polivalent mitjana 1
2.14 Sala polivalent mitjana 2
2.15 Sala polivalent mitjana 3
2.17 Taller fusteria
2.18 Taller pintura

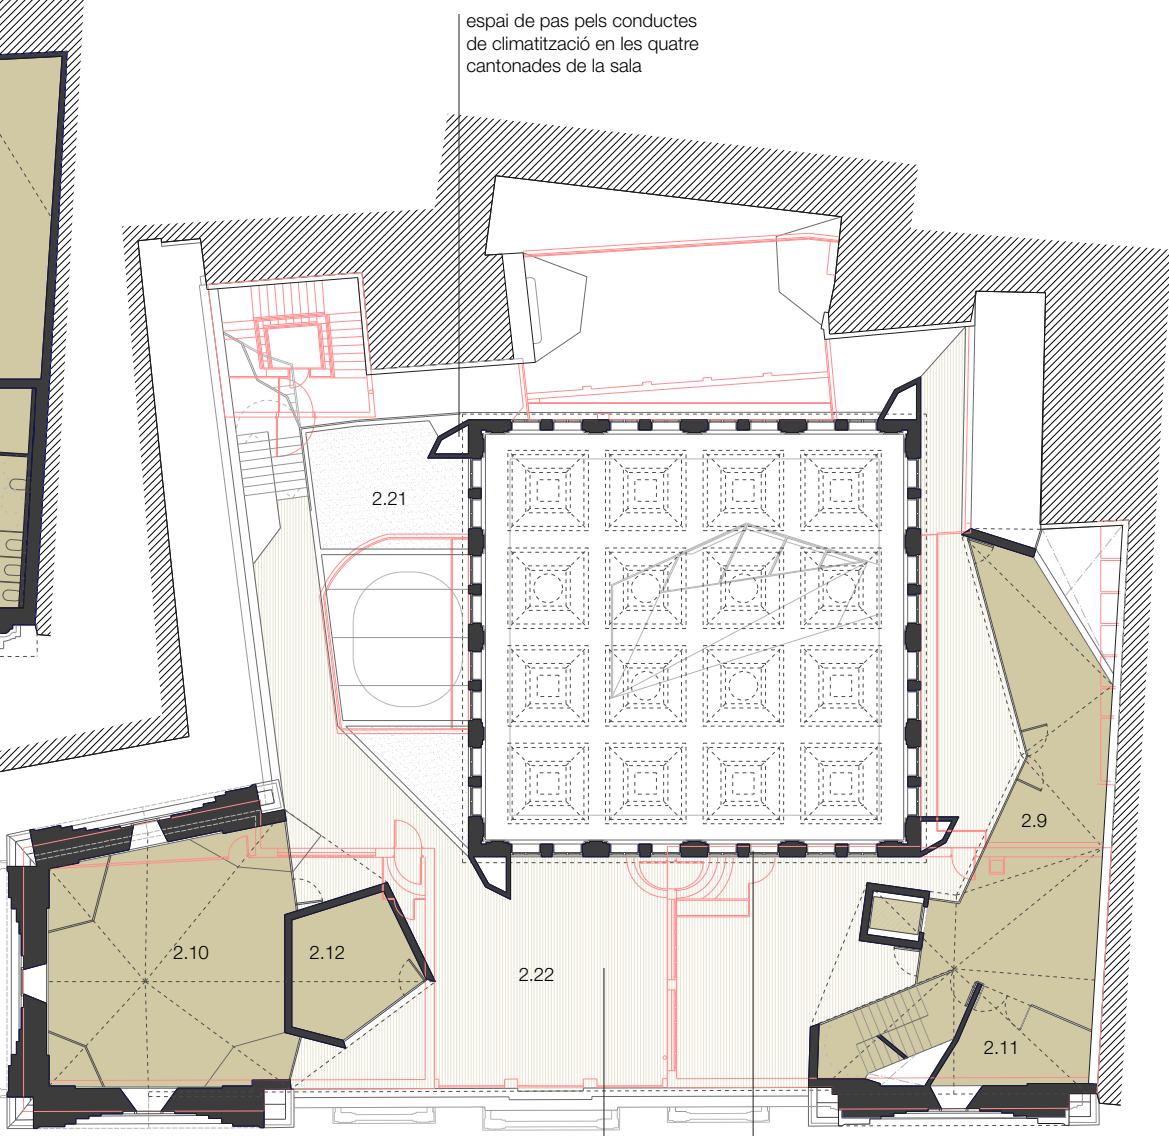


PLANTA TERRAT COTA +17.66
enderroc
EQUIPAMENT VEÏNAL
2.9. Cantina i Taller de cuina
2.10. Espai social i de joc
2.11. Espai familiar ludo infantil
2.12. Espai de relaxació
2.21 Hort
2.22 Terrassa

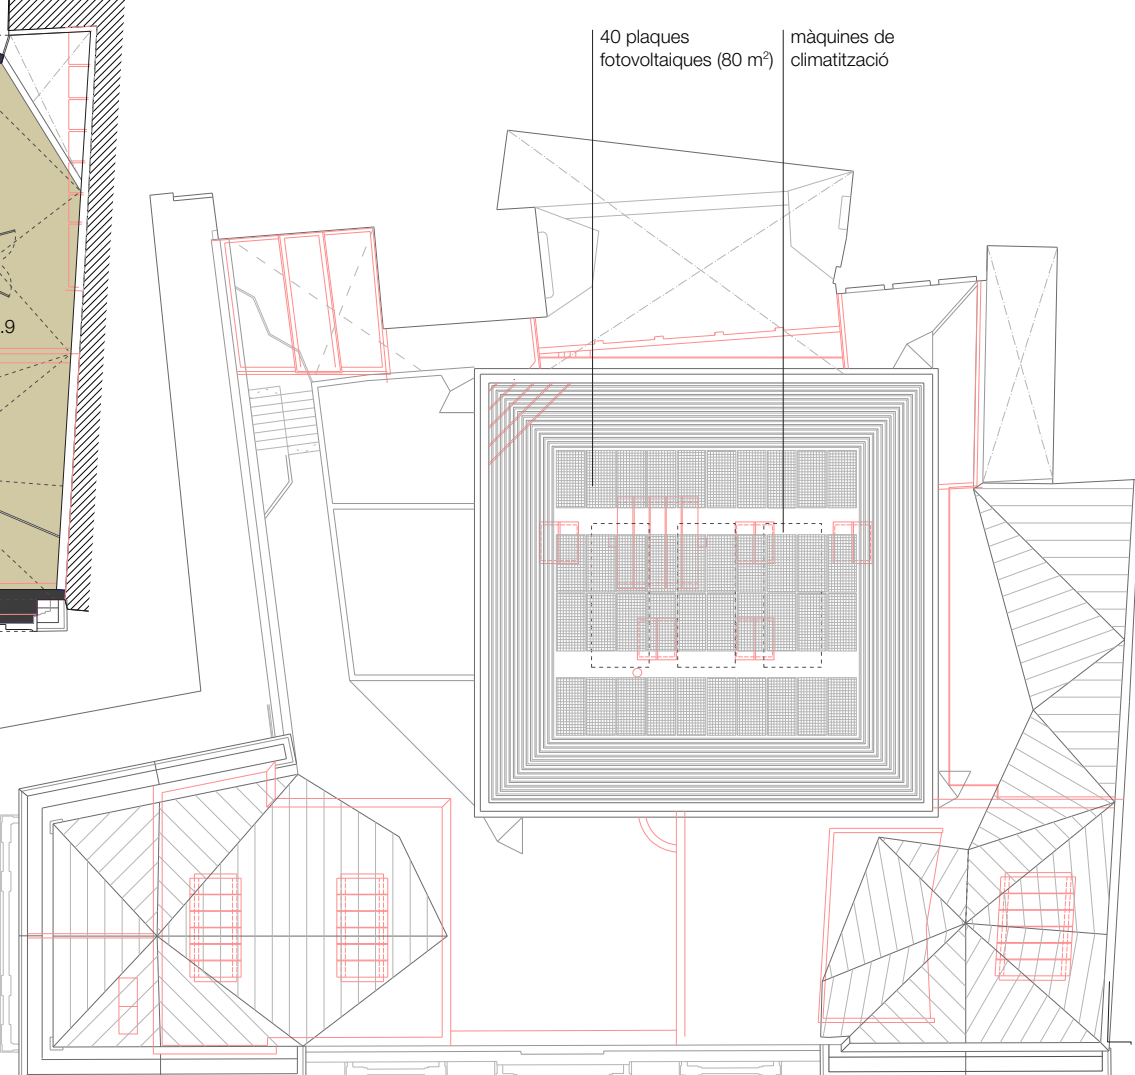

PLANTA COBERTA
enderroc
3.9. Espai per instal·lacions de climatització

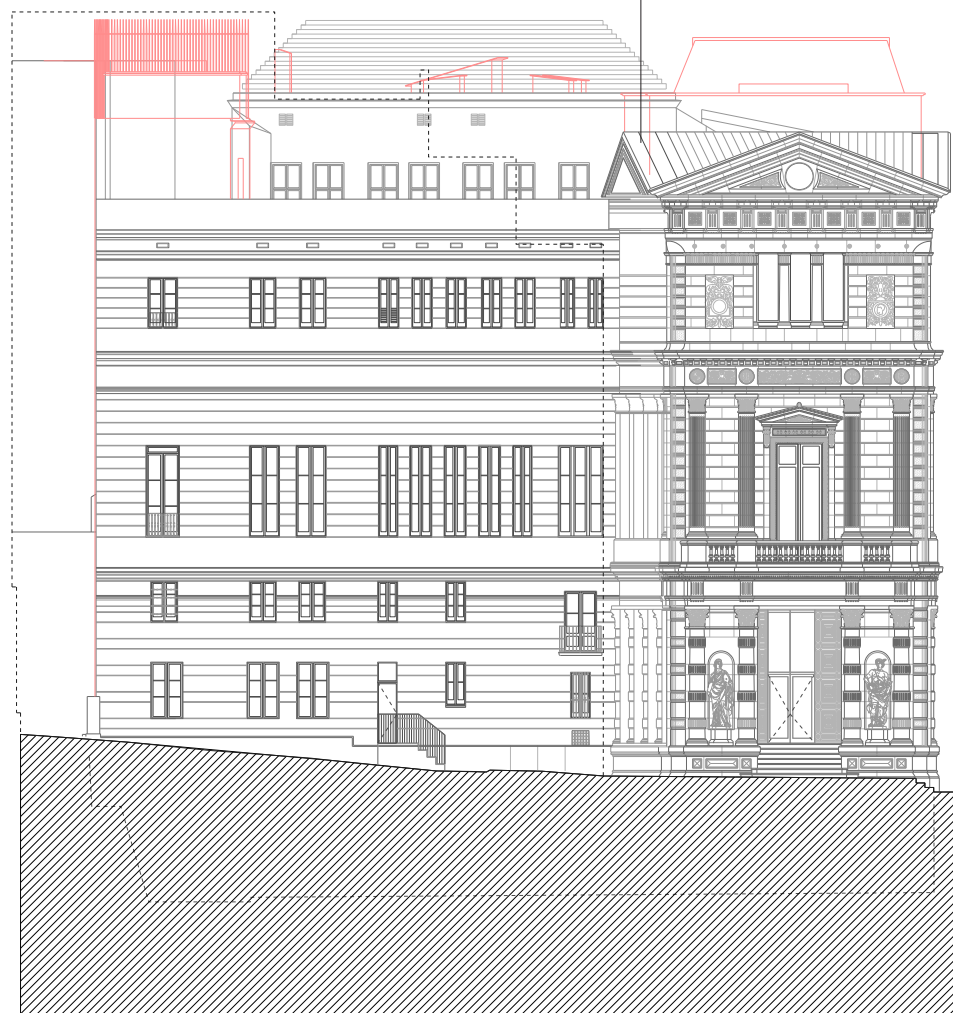


Alçat de la Plaça Verònica i el passatge

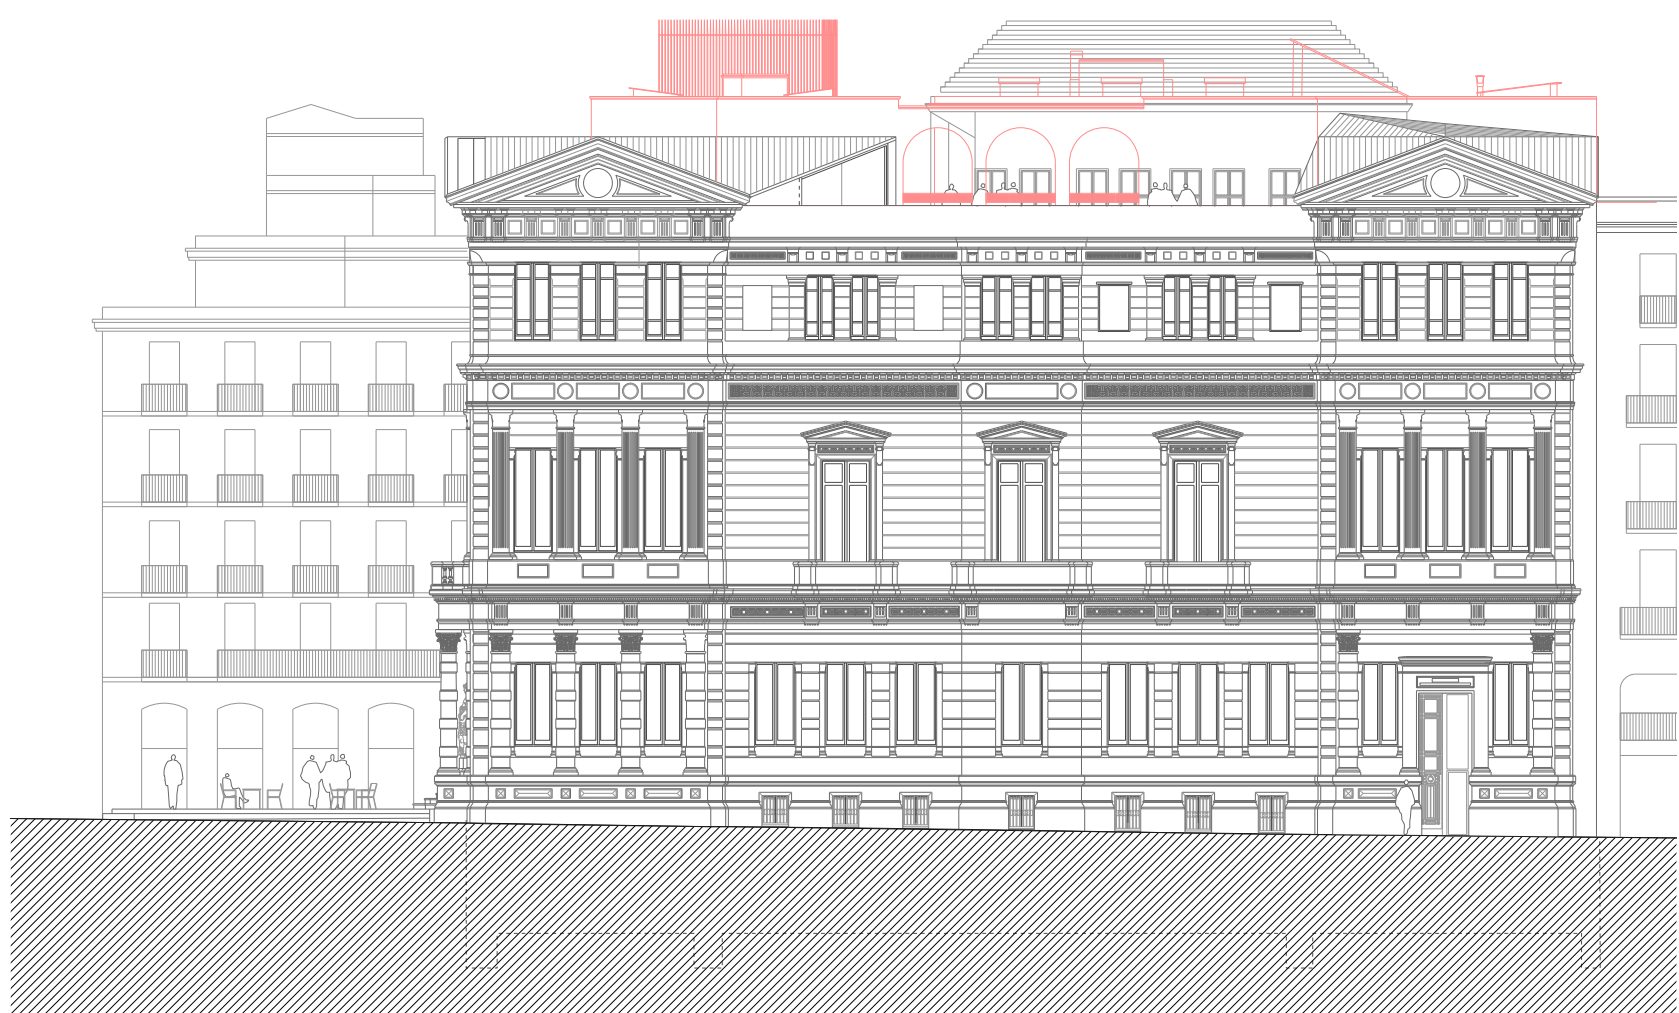

Alçat des del Carrer Aivinyó

DIAGRAMA D'USOS I CIRCULACIONS

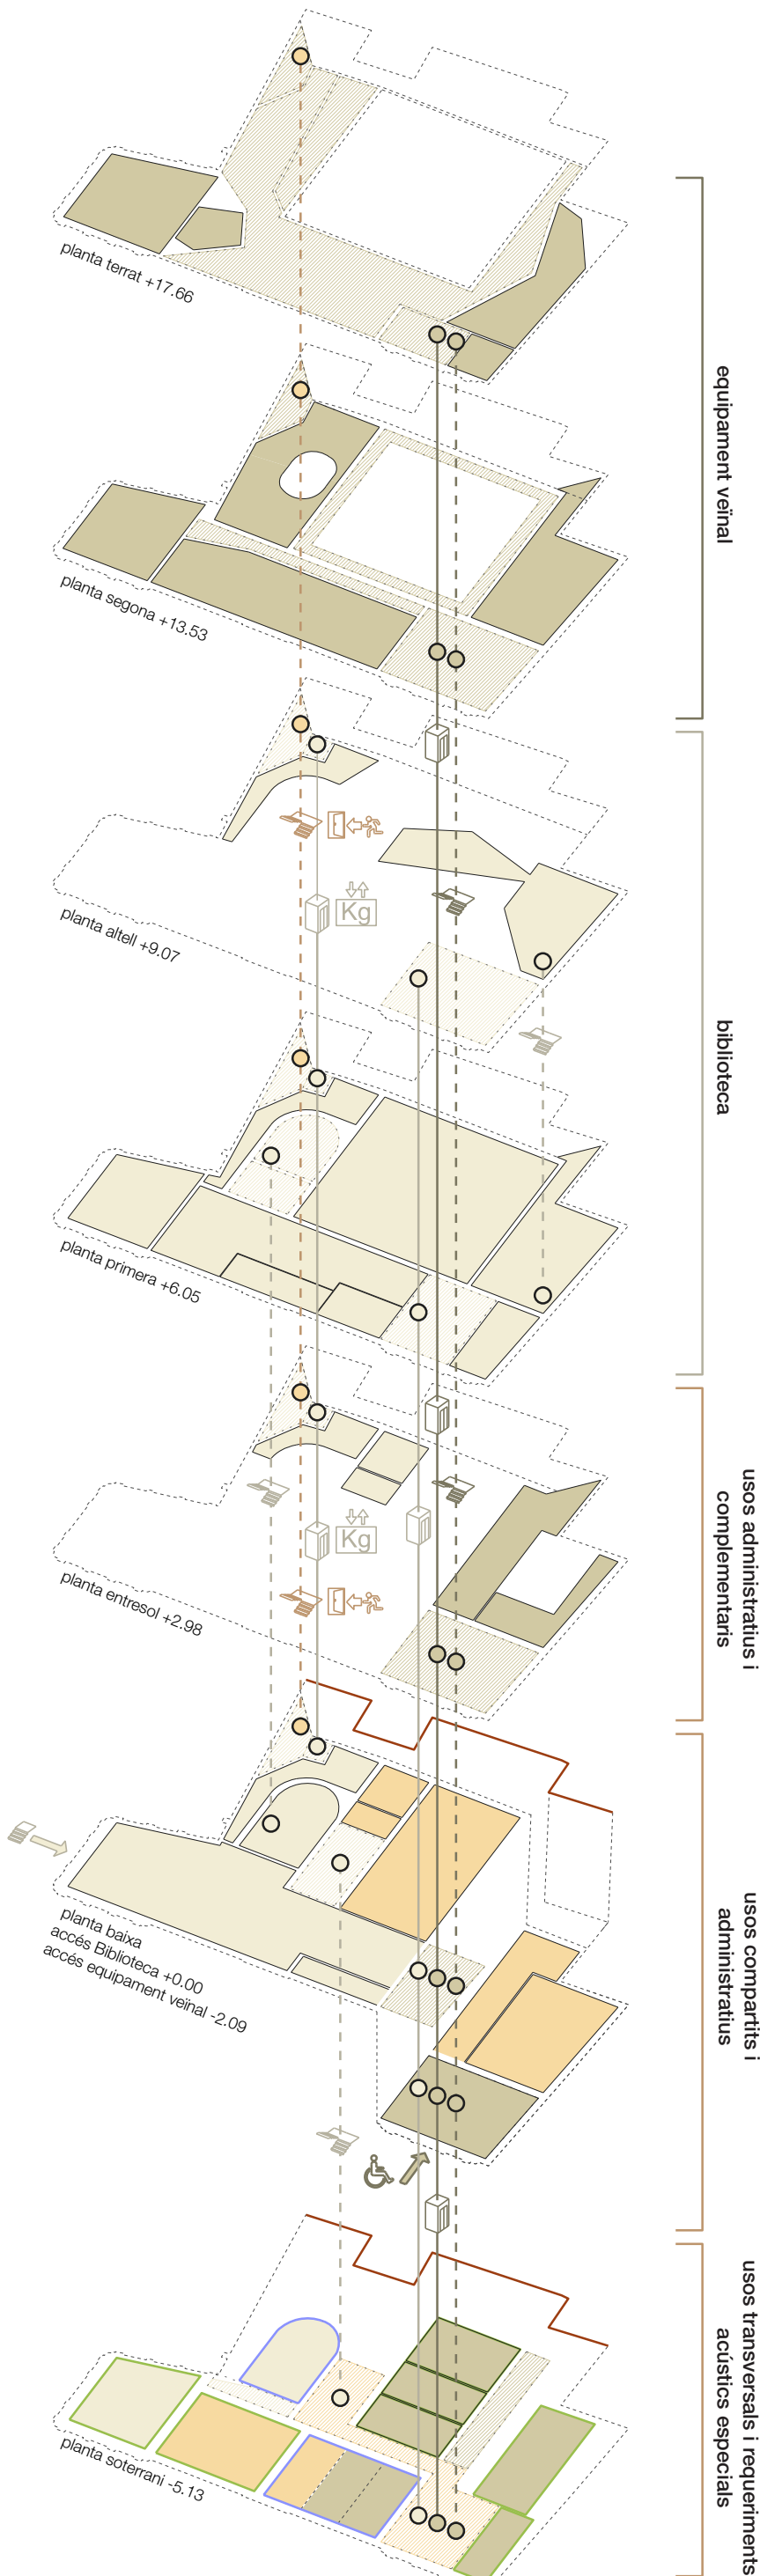

-- Escala
— Ascensor
○ Punt de parada
PROGRAMA 2100.60 m²
Biblioteca 962.90 m²
Equipament veïnal 798.99 m²
Espais compartits 348.71 m²
PROGRAMA D'ÚS TRANSVERSAL
Espais de treball i sales multifuncionals
Espais d'ús musical