

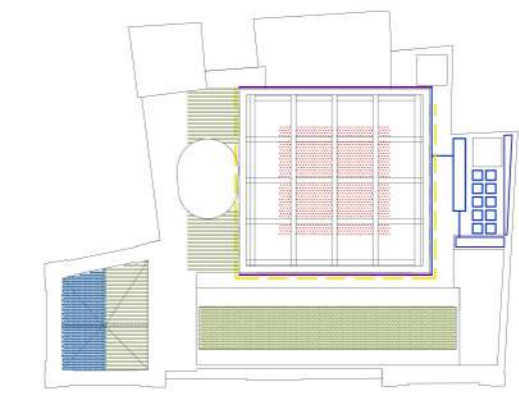



Vista Gran Saló "barana-festejador"

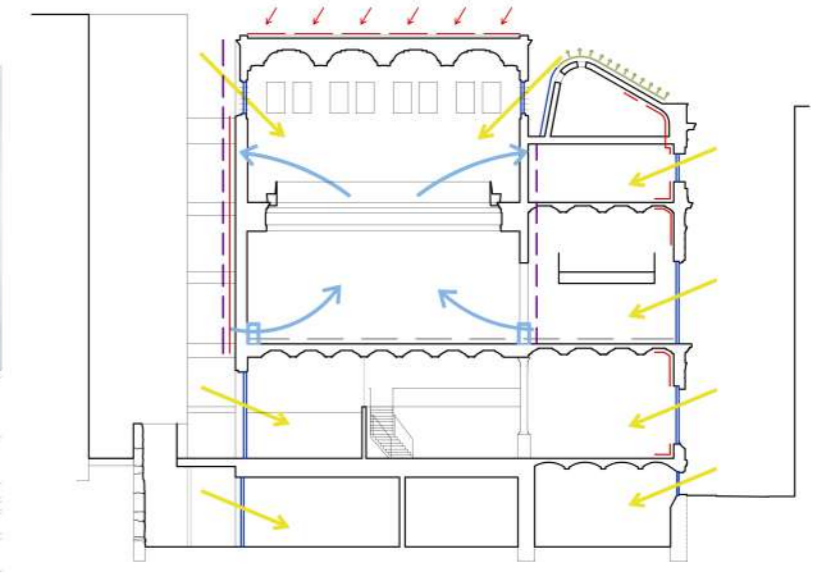

Criteris de Sostenibilitat

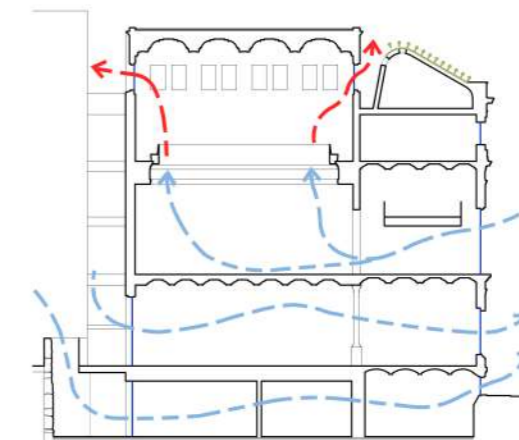


Ventilació nocturna a l'estiu

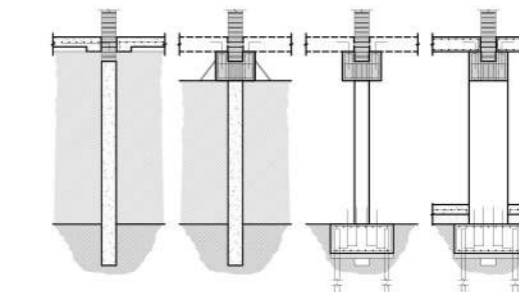


Procés constructiu

-planta soterrani i fonaments
procés mitjançant jasseres de formigó que es sostenen sobre la pròpia fonamentació mentre es fa l'excavació, per finalment passar a suportar la façana així com el nou sostre de la planta soterrani.


-façana accés planta baixa
sistema tradicional de suport provisional mitjançant puntals i perfils transversals a dos nivells suficientment rígids, que capturin la façana abans de formigó el nou llindar, preferentment pretestat.

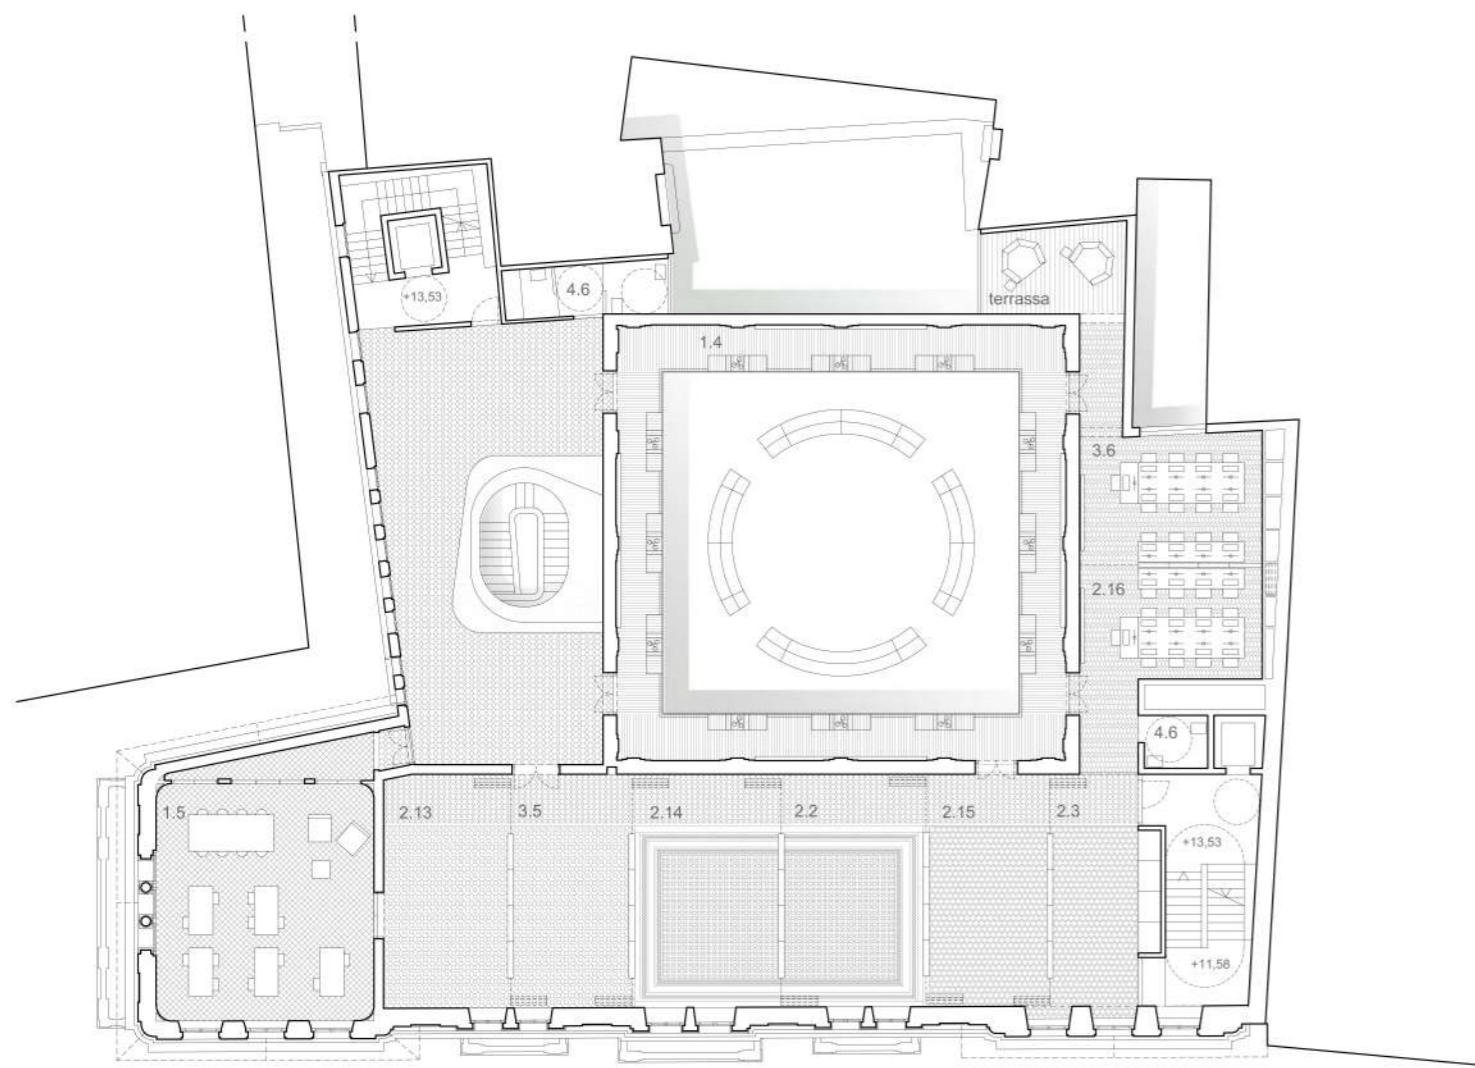


Planta Segona 1:250
520m²

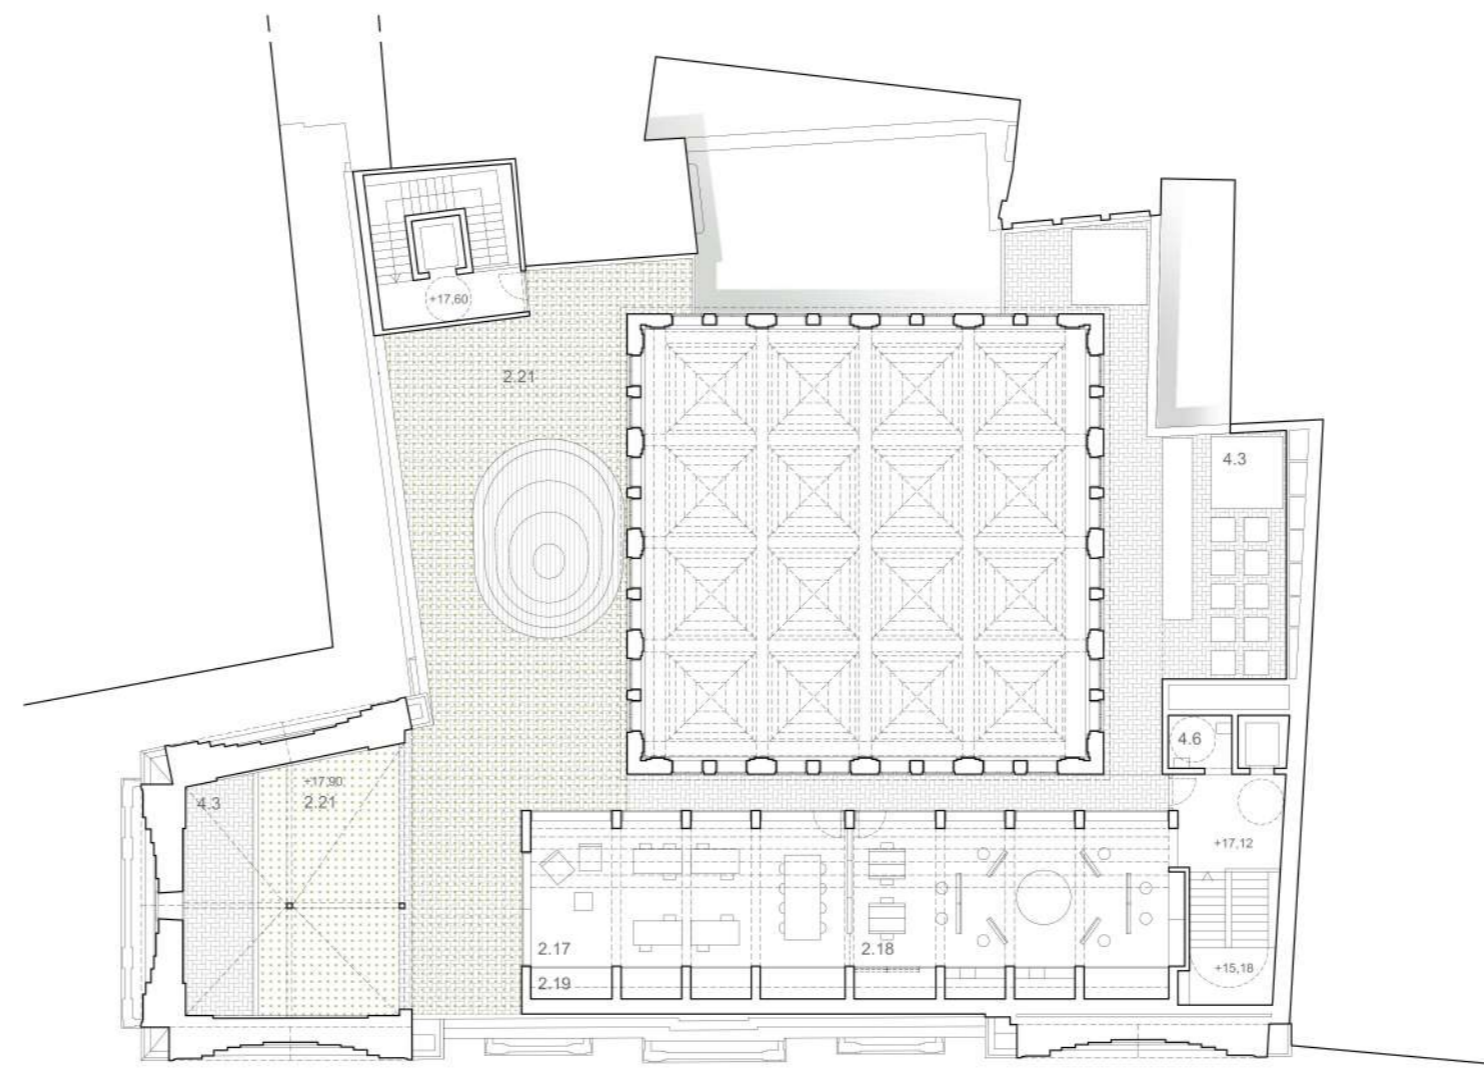

Planta Terrat 1:250
182m²

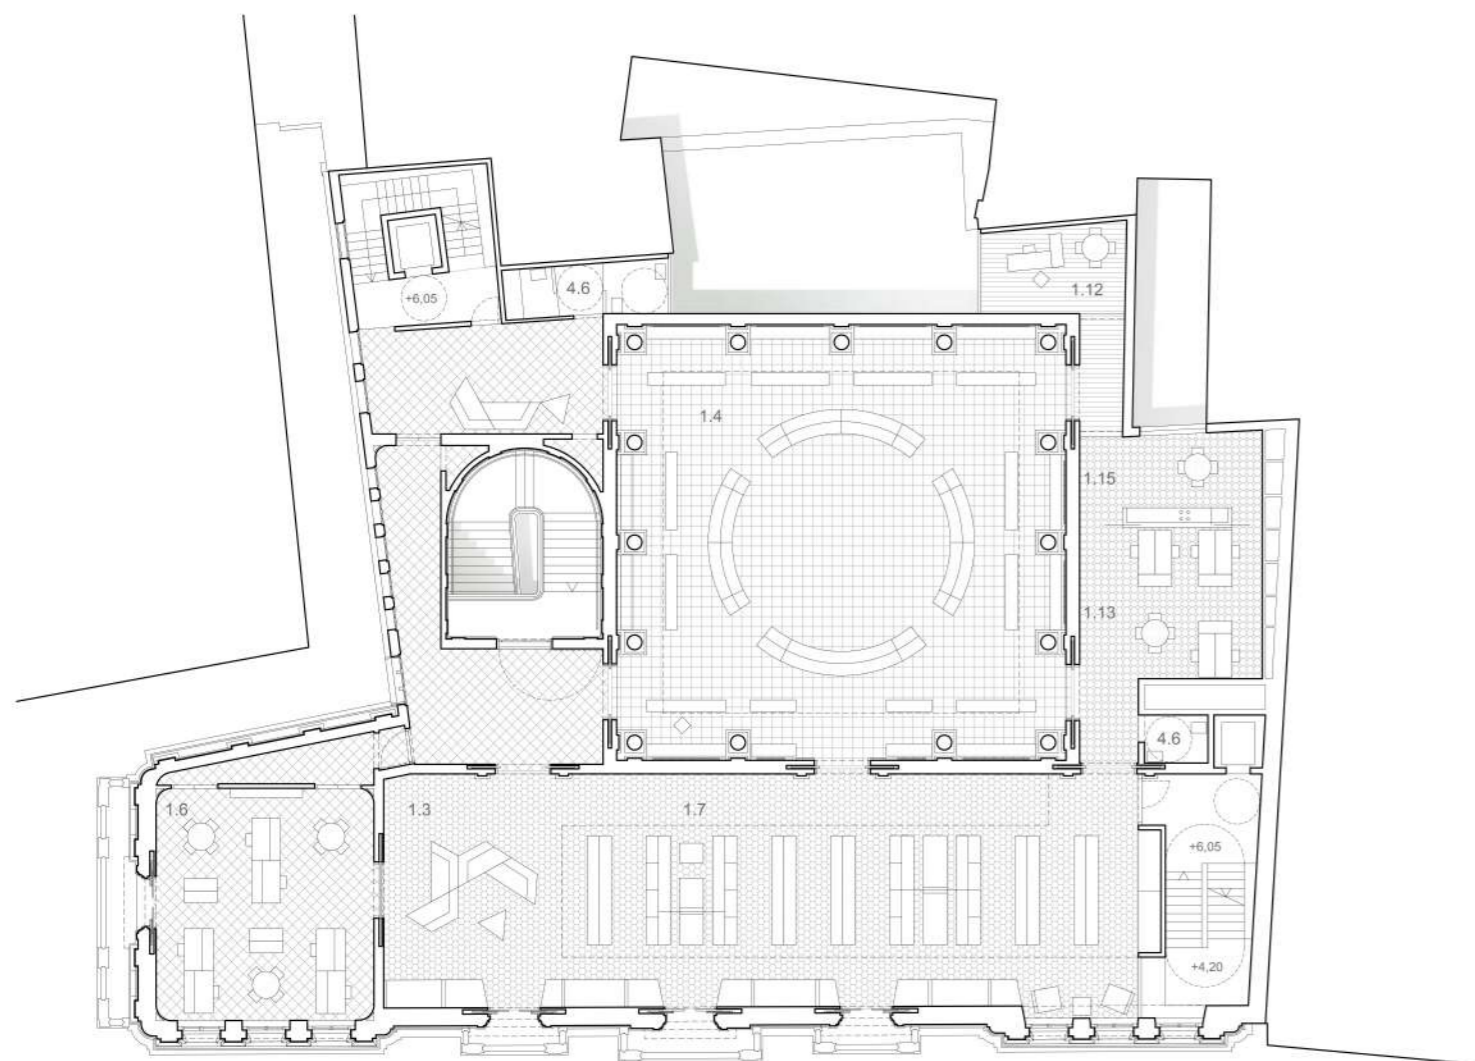


Planta Primera 1:250
601m²

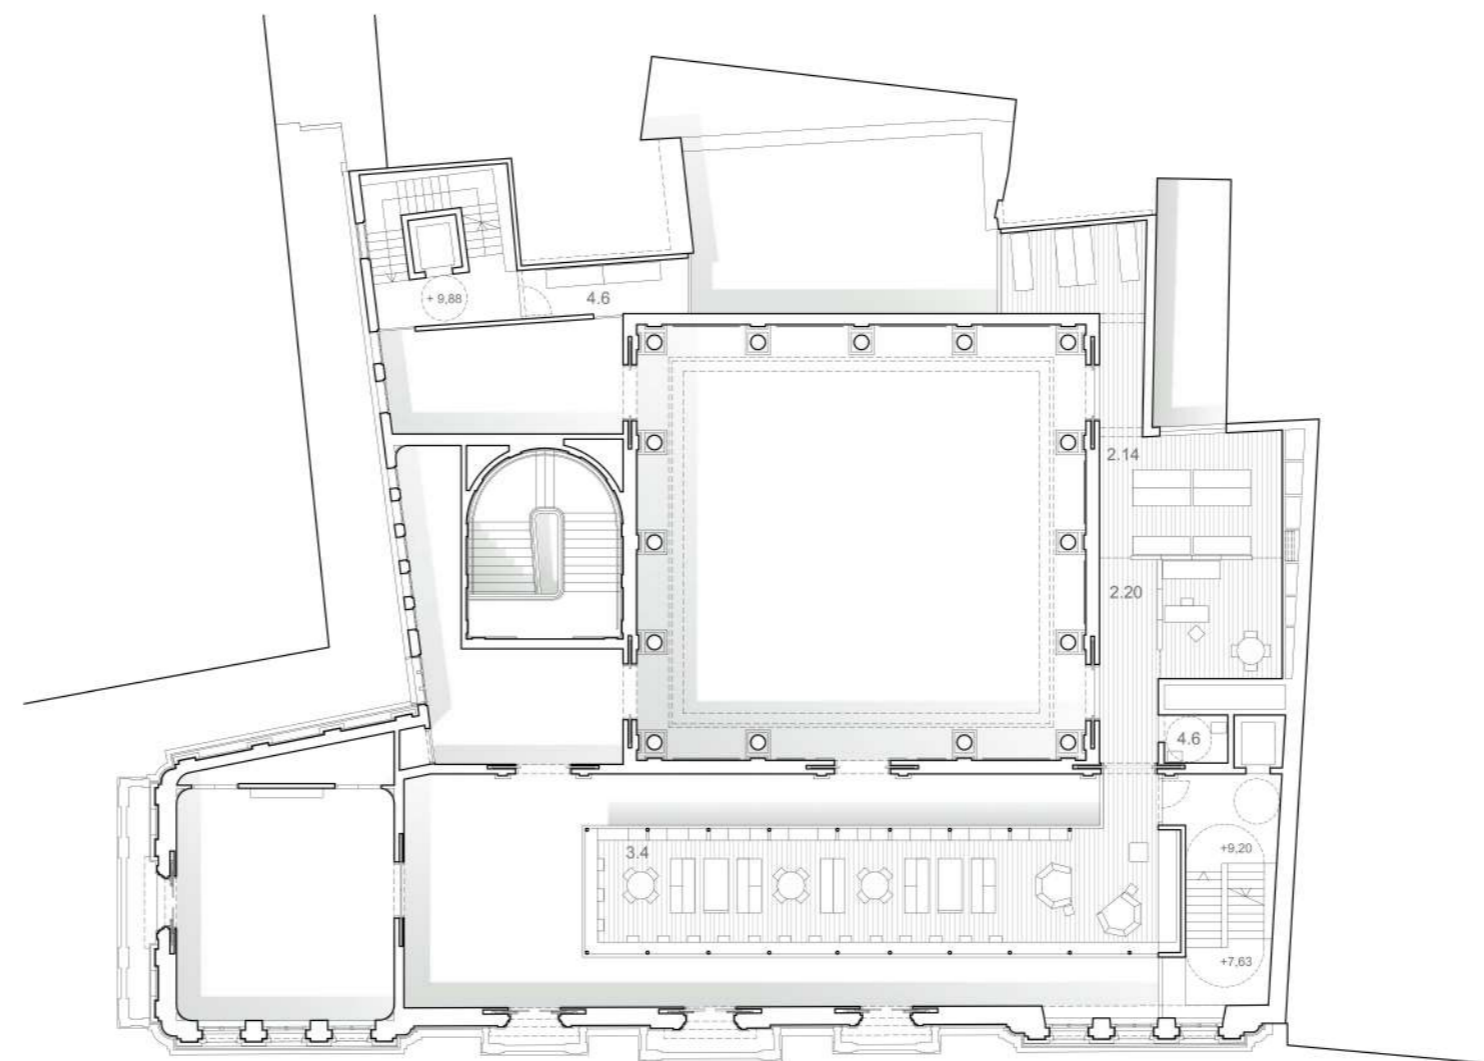


Planta Altell 1:250
223m²


Diagrames programàtics

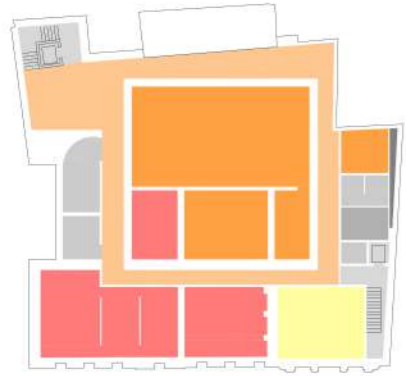


p.soterrani

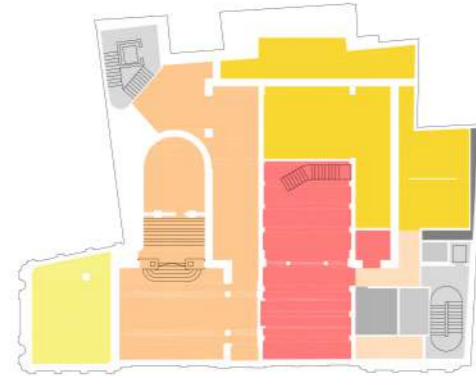


p.baixa

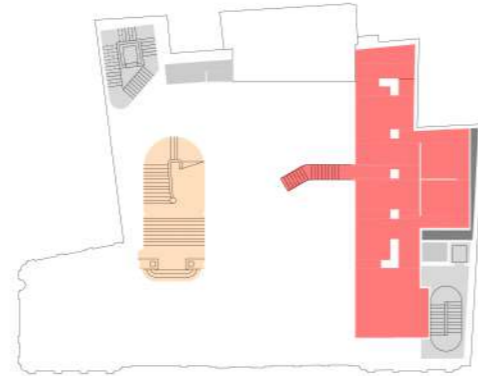


entresòl

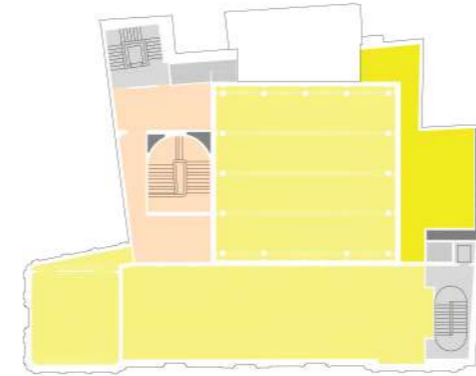


p.primera

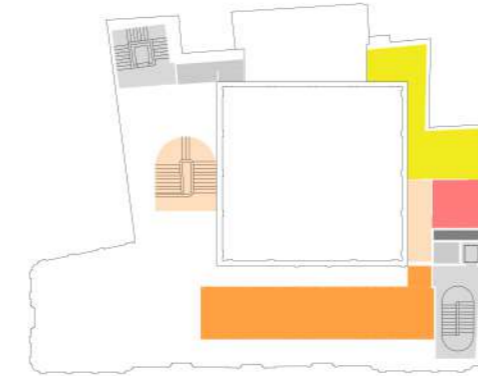


p.altell

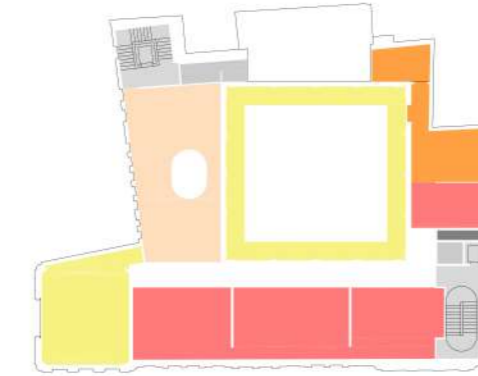


p.segona

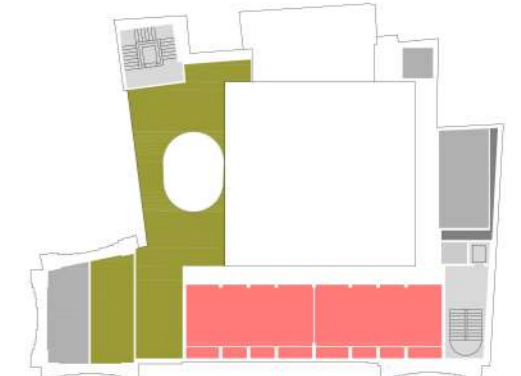


p.terrat

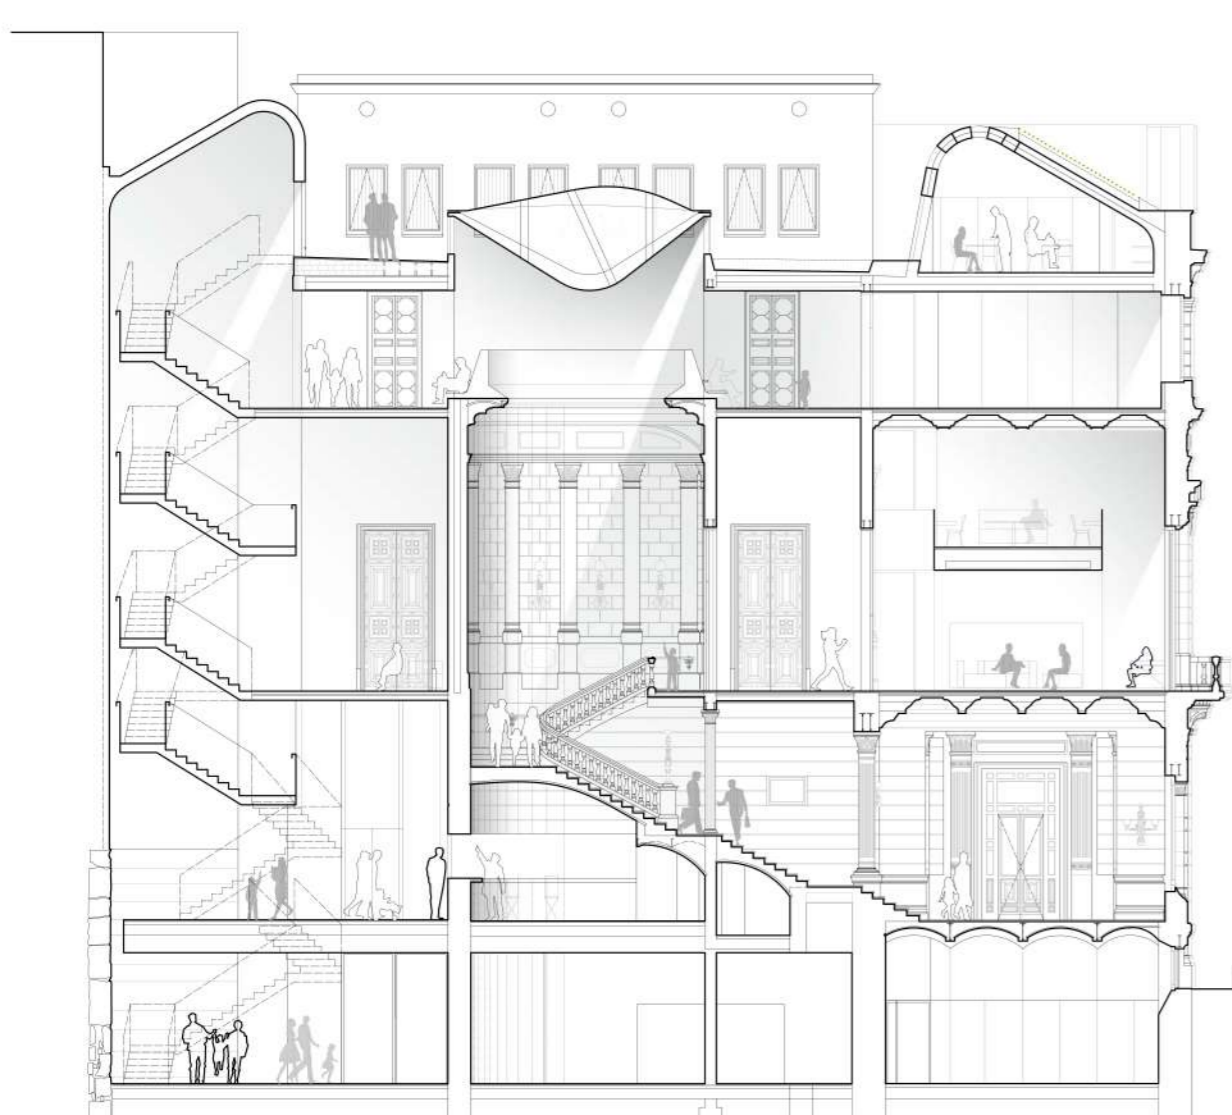

Secció A 1:200

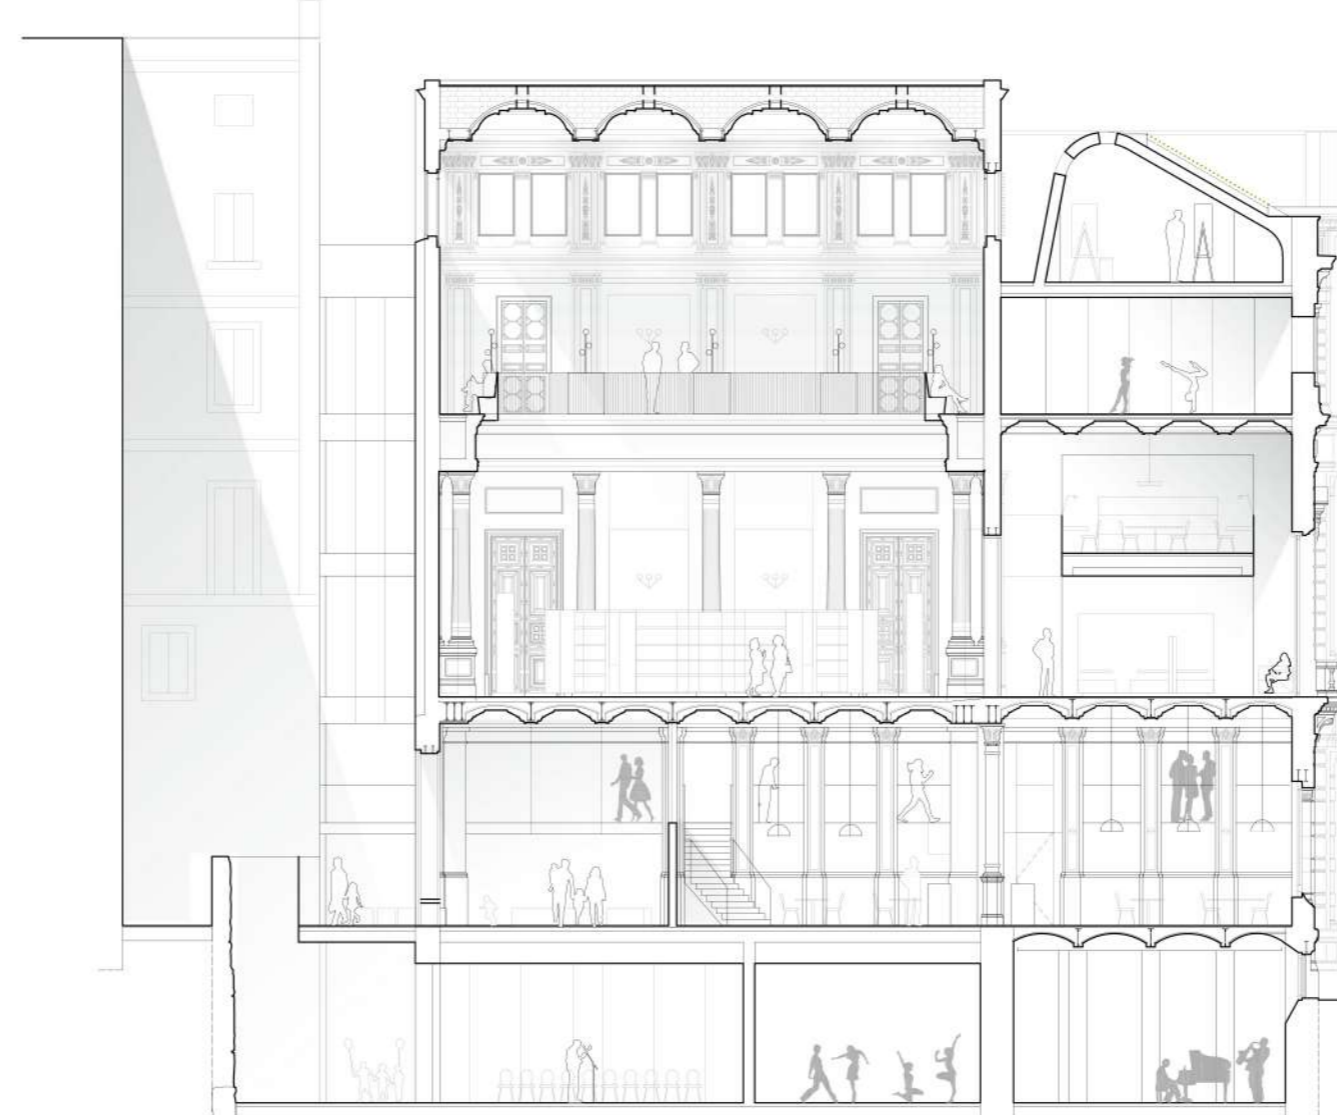

Secció B 1:200

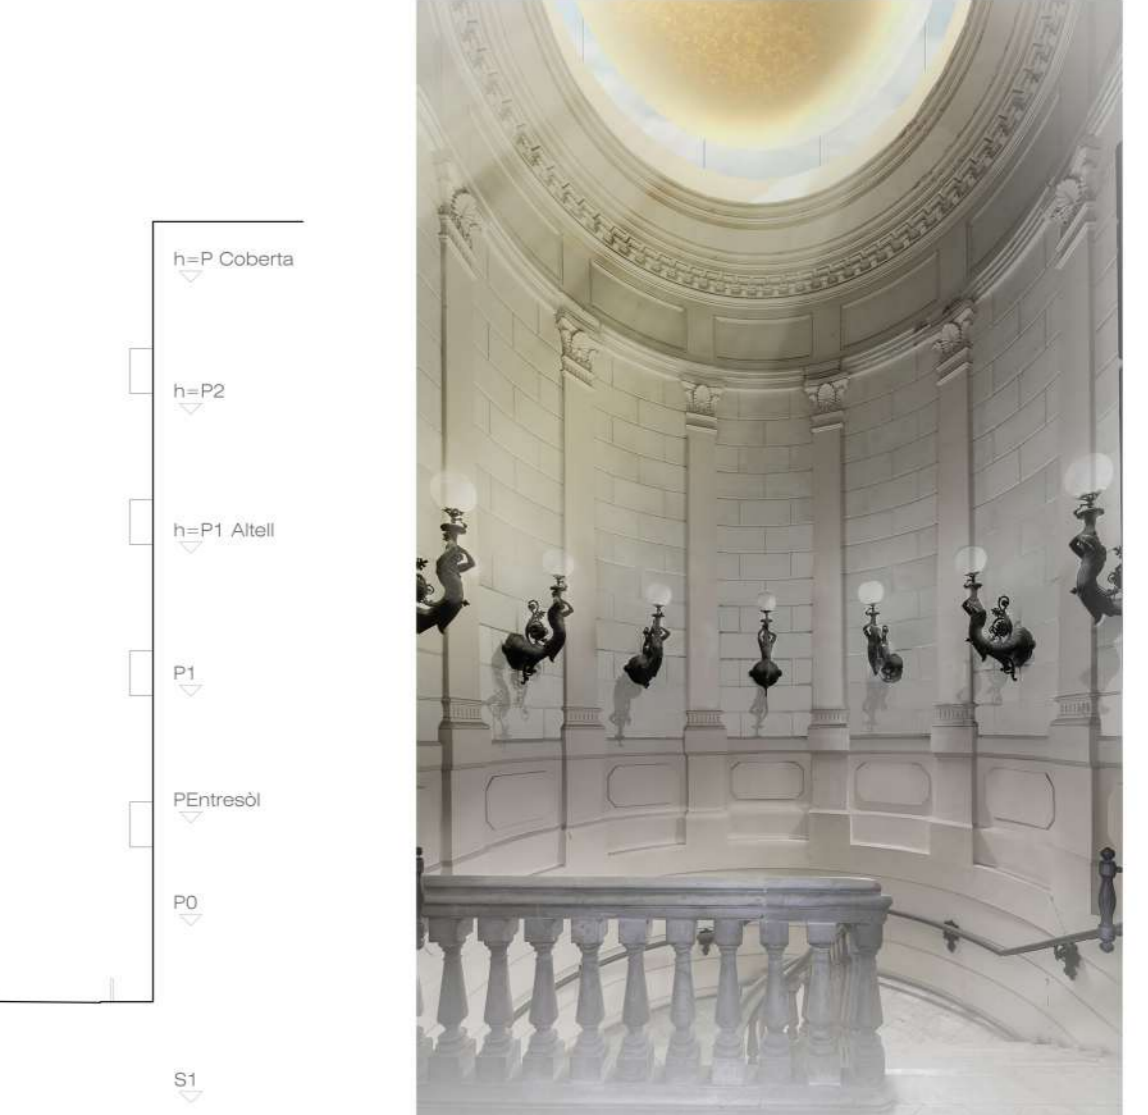

Claraboia escala principal

	SUPERFÍCIES ÚTILS (m ²)	PROGRAMA	PROJECTE	PLANTA
1 BIBLIOTECA	975	1070,51		
ÀREA D'ACOLLIDA I PROMOCIÓ	130	280,80		
1.1 Recepció / Accés	100	157,73		PB
1.2 Espai de suport	30	58,22		PB
ÀREA GENERAL	605	606,86		
1.3 Espai promoció, difusió i accés al fons	200	210,45		P1
1.4 Espai lectura, aprenentatge i dinamització	175	175		P2
1.5 Espai taller	40	64,67		P1
1.6 Espai de silenci	90	64,67		P1 / P2
1.7 Espai de treball	50	50		P2
1.8 Laboratori musical	50	42,96		P2
ÀREA PER A INFANTS I FAMÍLIES	150	130,33		
1.9 Espai promoció, dinamització i aprenentatge	100	78,67		PB
1.10 Aula multisensorial	25	27,79		PB
1.11 Espai de suport - Taller	25	23,87		PB
ÀREA D'ADMINISTRACIÓ I SERVEIS	90	117,38		
1.12 Despall de direcció	15	19,54		P1
1.13 Espai de treball documental	30	35,67		P1
1.14 Magatzem logístic i documental	30	43,55		P1A
1.15 Espai de descans (oficina)	15	18,62		P1
2 EQUIPAMENT VEÏNAL	800	765,86		
2.1 Recepció / Accés	25	25		PB
2.2 Sala Multifuncional 2	25	25		P2
2.3 Sala Multifuncional 2	25	25		P2
2.4 Platò	40	39,05		PS
2.5 Taller de gravació i radio	40	35,63		PS
2.6 Buc assaig 1	25	21,60		PS
2.7 Buc assaig 2	25	18,96		PS
2.8 Buc assaig 3	25	17,96		PS
2.9 Cantina i taller cuina	120	126,42		PB
2.10 Espai social i de joc	70	129,46		PE
2.11 Espai familiar ludol infantil	15	16,39		PE
2.12 Espai relaxació	20	15,90		PE
2.13 Sala polivalent mitjana 1	50	55,62		P2
2.14 Sala polivalent mitjana 2	50	51,63		P2
2.15 Sala polivalent mitjana 3	50	50,47		P2
2.16 Sala robòtica	25	22,54		P2
2.17 Taller fusteria	70	53,19		PT
2.18 Taller pintura	33,25	33,25		PT
2.19 Magatzem tallers	15	17,49		PT
2.20 Espai gestió equipament	15	15,90		P1A
3 ESPAIS COMPARTITS	340	321,53		
3.1 Espai polivalent / Auditori	125	121,78		PS
3.2 Auditori magatzem	20	16,79		PS
3.3 Camerino	15	14,31		PS
3.4 Espai Jove (zona gaming)	80	85,68		P1A
3.5 Sala Multifuncional 1	25	25		P2
3.6 Sala TIC	35	43,55		P2
3.7 Sala d'assaig i audició	40	39,42		PS
TOTAL	2115,00	2157,90		
4 SERVEIS I ESPAIS LOGÍSTICS				
4.1 Circulacions				
4.2 Hivernacle				
4.3 Instal·lacions				
4.4 Conducció				
4.5 Nucleus verticals				
4.6 Lavabos / WC / Neteja / Guixeta personal				