



PLÀNOL D'EMPLAÇAMENT
1 : 3.000



PÈRGOLA FOTOVOLTAICA



CLIMATITZACIÓ ELÈCTRICA EFICIENT



REIXES RENOVACIÓ D'AIRE



CLIMATITZACIÓ TERRA RADIANT




REFORÇAMENT DE CÀPACITAT



REFORÇAMENT DE CÀPACITAT



RESTITUCIÓ DE REVESTIMENTS

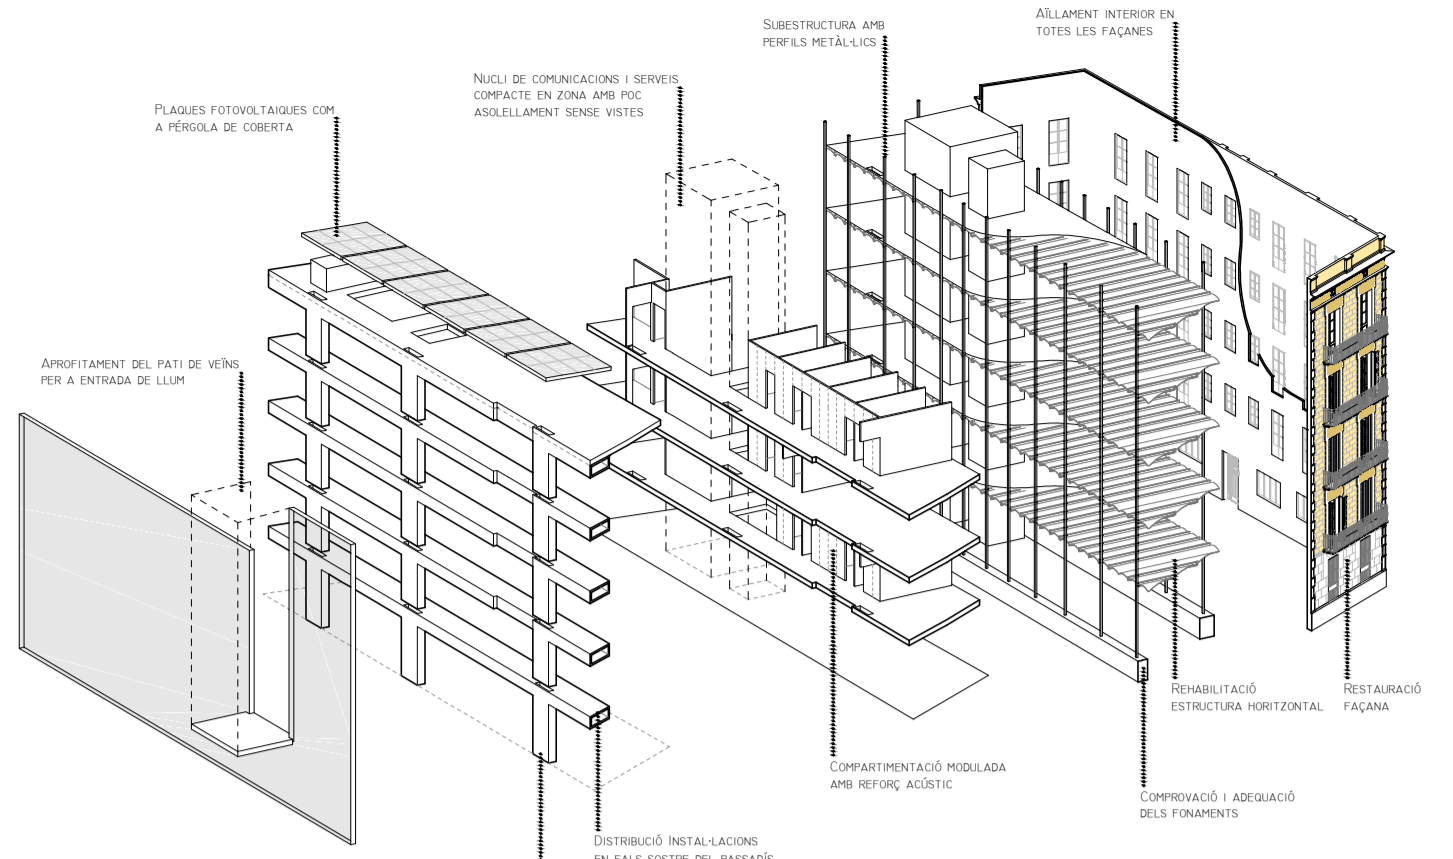

AXONOMETRIA ESTRATÈGIES S/E



FAÇANA NORDEST
1 : 250




IMATGE VIRTUAL FAÇANES DES DE PLAÇA TERCENCI MOIX

TERRASSA




IMATGE VIRTUAL DE RECEPCIÓ EN PLANTA BAIXA

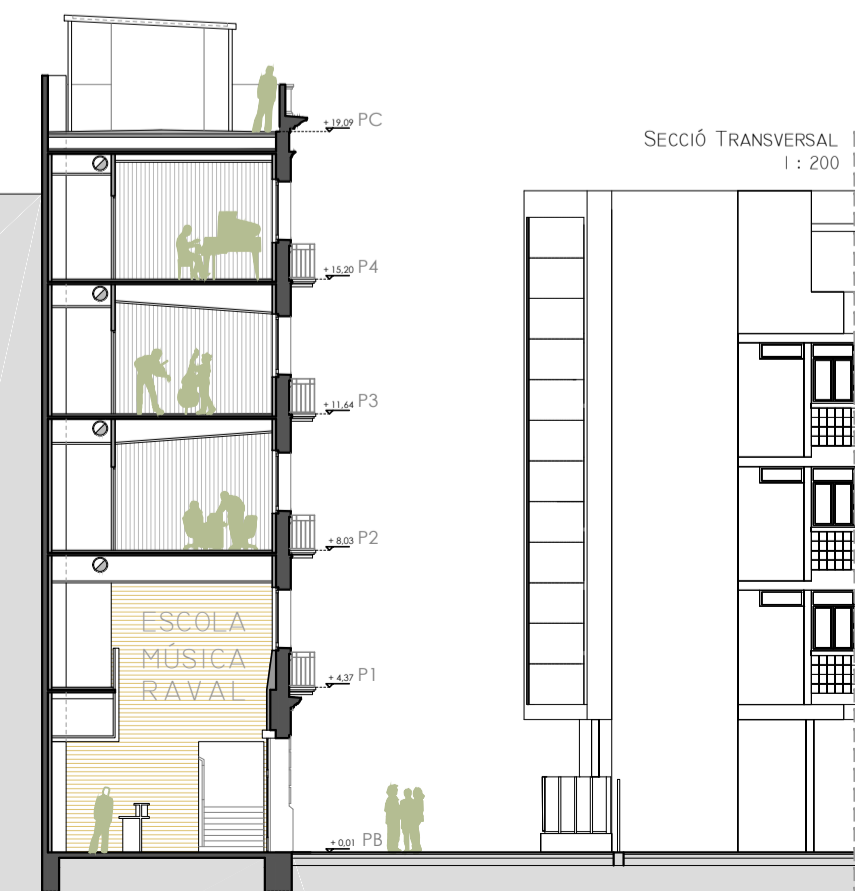


SECCIÓ TRANSVERSAL
1 : 200


PLANTA COBERTA	172'00 m ²
TERRASSA	9'50 m ²
ESCALA/ DISTRIBUCIÓ	9'50 m ²
TOTAL PC	181'50 m²
PLANTA 04	
SALA POLIVALENT	99'00 m ²
AULES	23'50 m ²
DISTRIBUCIÓ	17'50 m ²
ESCALA	13'50 m ²
SERVEI	6'00 m ²
TOTAL P4	159'50 m²
PLANTA 03	
AULES	78'00 m ²
AULA INSTRUMENTAL	9'00 m ²
AULA MÚSICA NO INSTRUMENTAL	14'50 m ²
DISTRIBUCIÓ	32'50 m ²
ESCALA	13'50 m ²
SERVEI	9'00 m ²
TOTAL P3	156'50 m²
PLANTA 02	
BIBLIOTECA	71'00 m ²
AULES	25'00 m ²
AULA INSTRUMENTAL	9'00 m ²
AULA MÚSICA NO INSTRUMENTAL	14'50 m ²
DISTRIBUCIÓ	22'50 m ²
ESCALA	13'50 m ²
SERVEI	6'00 m ²
TOTAL P2	161'50 m²
PLANTA 01	
DESPATXOS	66'50 m ²
SALA DE PROFESSORS	26'50 m ²
DISTRIBUCIÓ	29'50 m ²
ESCALA	13'50 m ²
SERVEI	9'00 m ²
TOTAL P1	145'00 m²
PLANTA BAIXA	
AULA ORQUESTRA I COR	60'00 m ²
RECEPCIÓ	61'00 m ²
SECRETARIA I ADMINISTRACIÓ	24'50 m ²
ESCALA	8'00 m ²
SERVEI	4'00 m ²
TOTAL PB	157'50 m²
TOTAL SUPERFÍCIE ÚTIL	789'50 m²

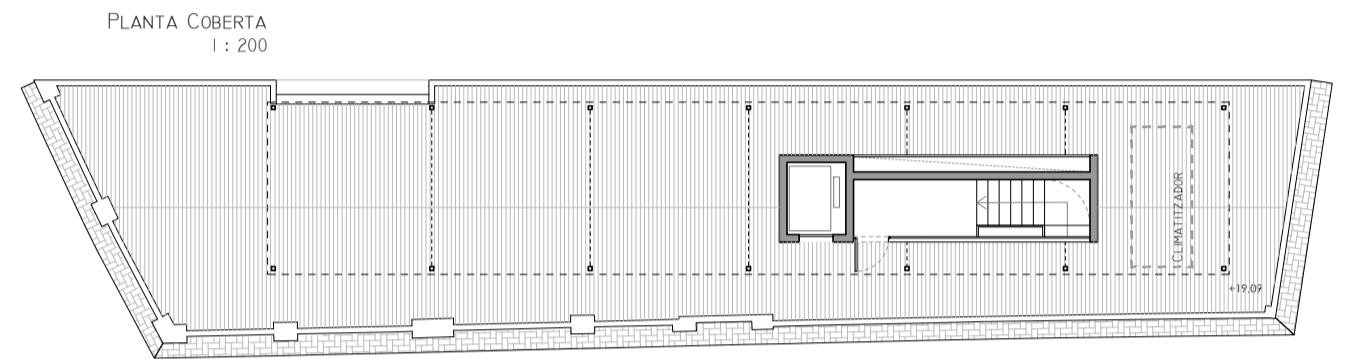


PLANTA COBERTA
1 : 200

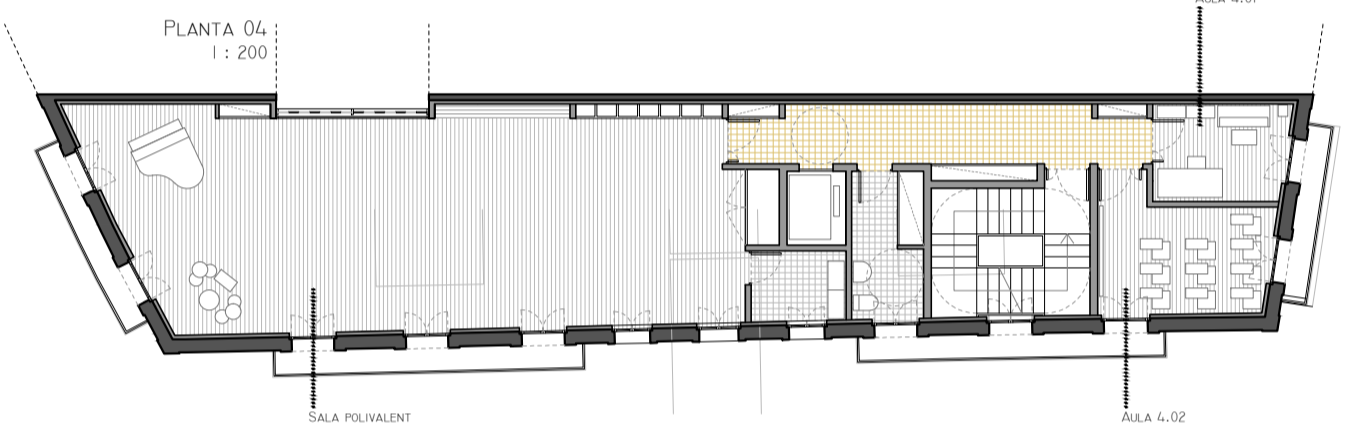


PLANTA 04
1 : 200

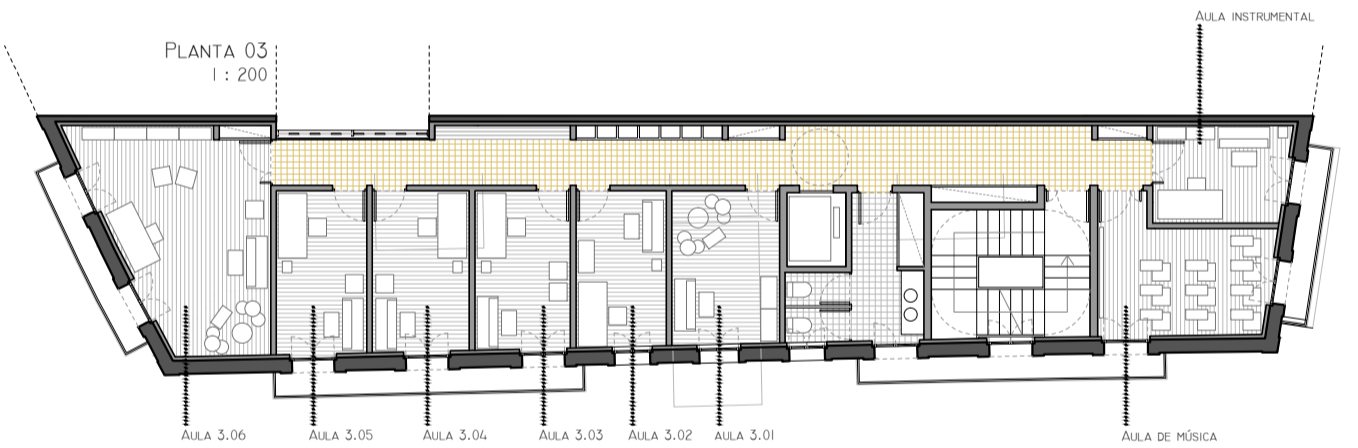


PLANTA 03
1 : 200

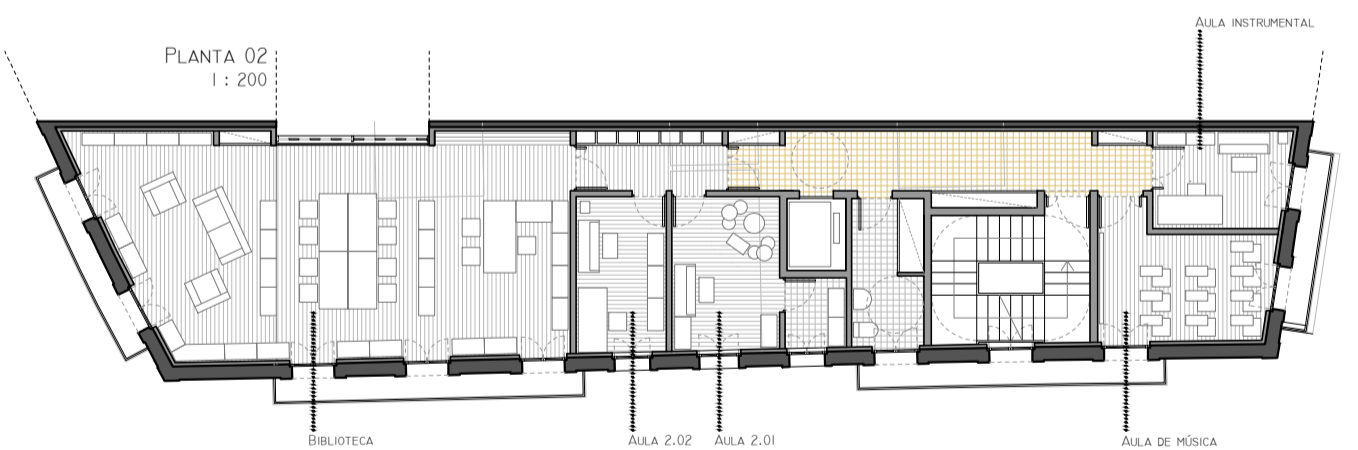

PLANTA 02
1 : 200

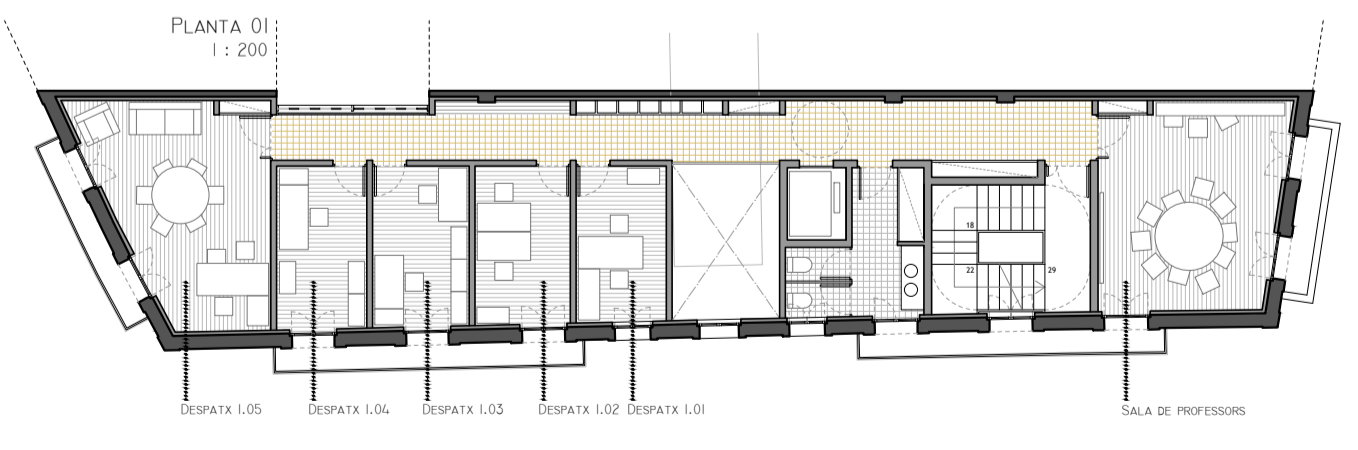

PLANTA 01
1 : 200

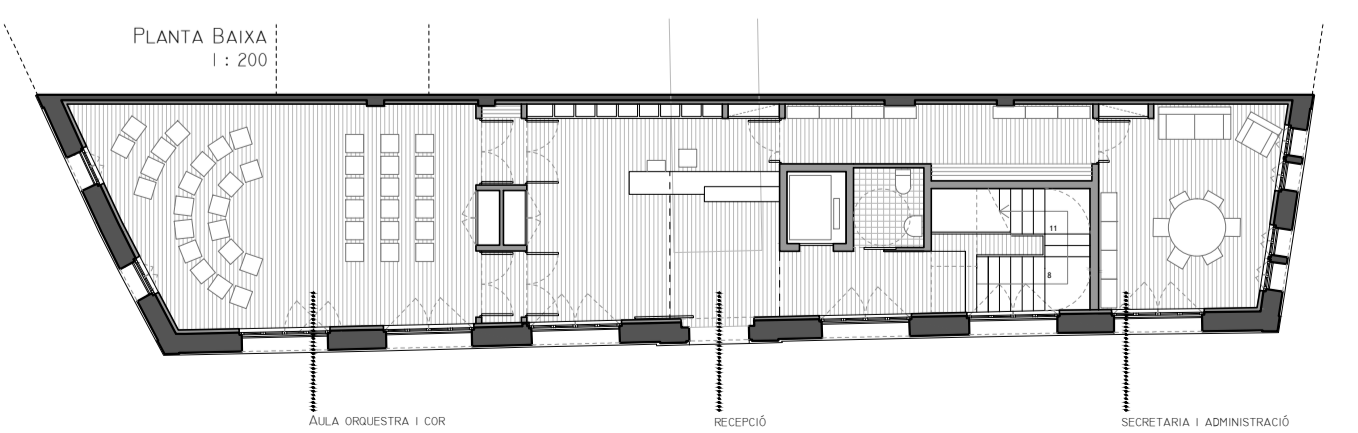

PLANTA BAIXA
1 : 200