



# RING OF FIRE

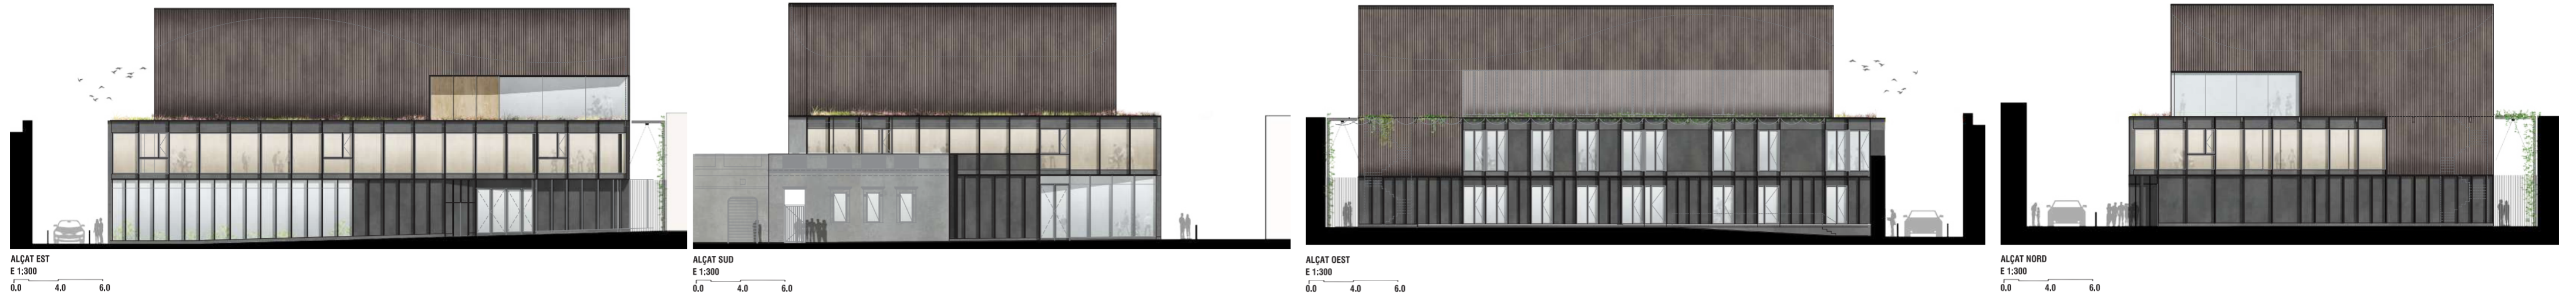

Escola Municipal de Música de Sants

## Comportament Acústic

La Galeria funciona com un coixí acústic i evita que es traspassi el so provinent de les aules a l'exterior.

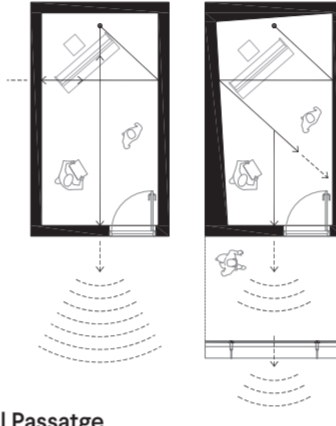

## Actuació al Passatge

La proposta contempla que en el passatge hi hagi un sistema porticat que permeti incorporar vegetació caduca. Aquesta permet un control lluminic de la façana -sobretot en planta baixa i primera- segons l'època de l'any.

