




des del SUD-EST
AXONOMETRIES



des del NORD-OEST



des del NORD-EST

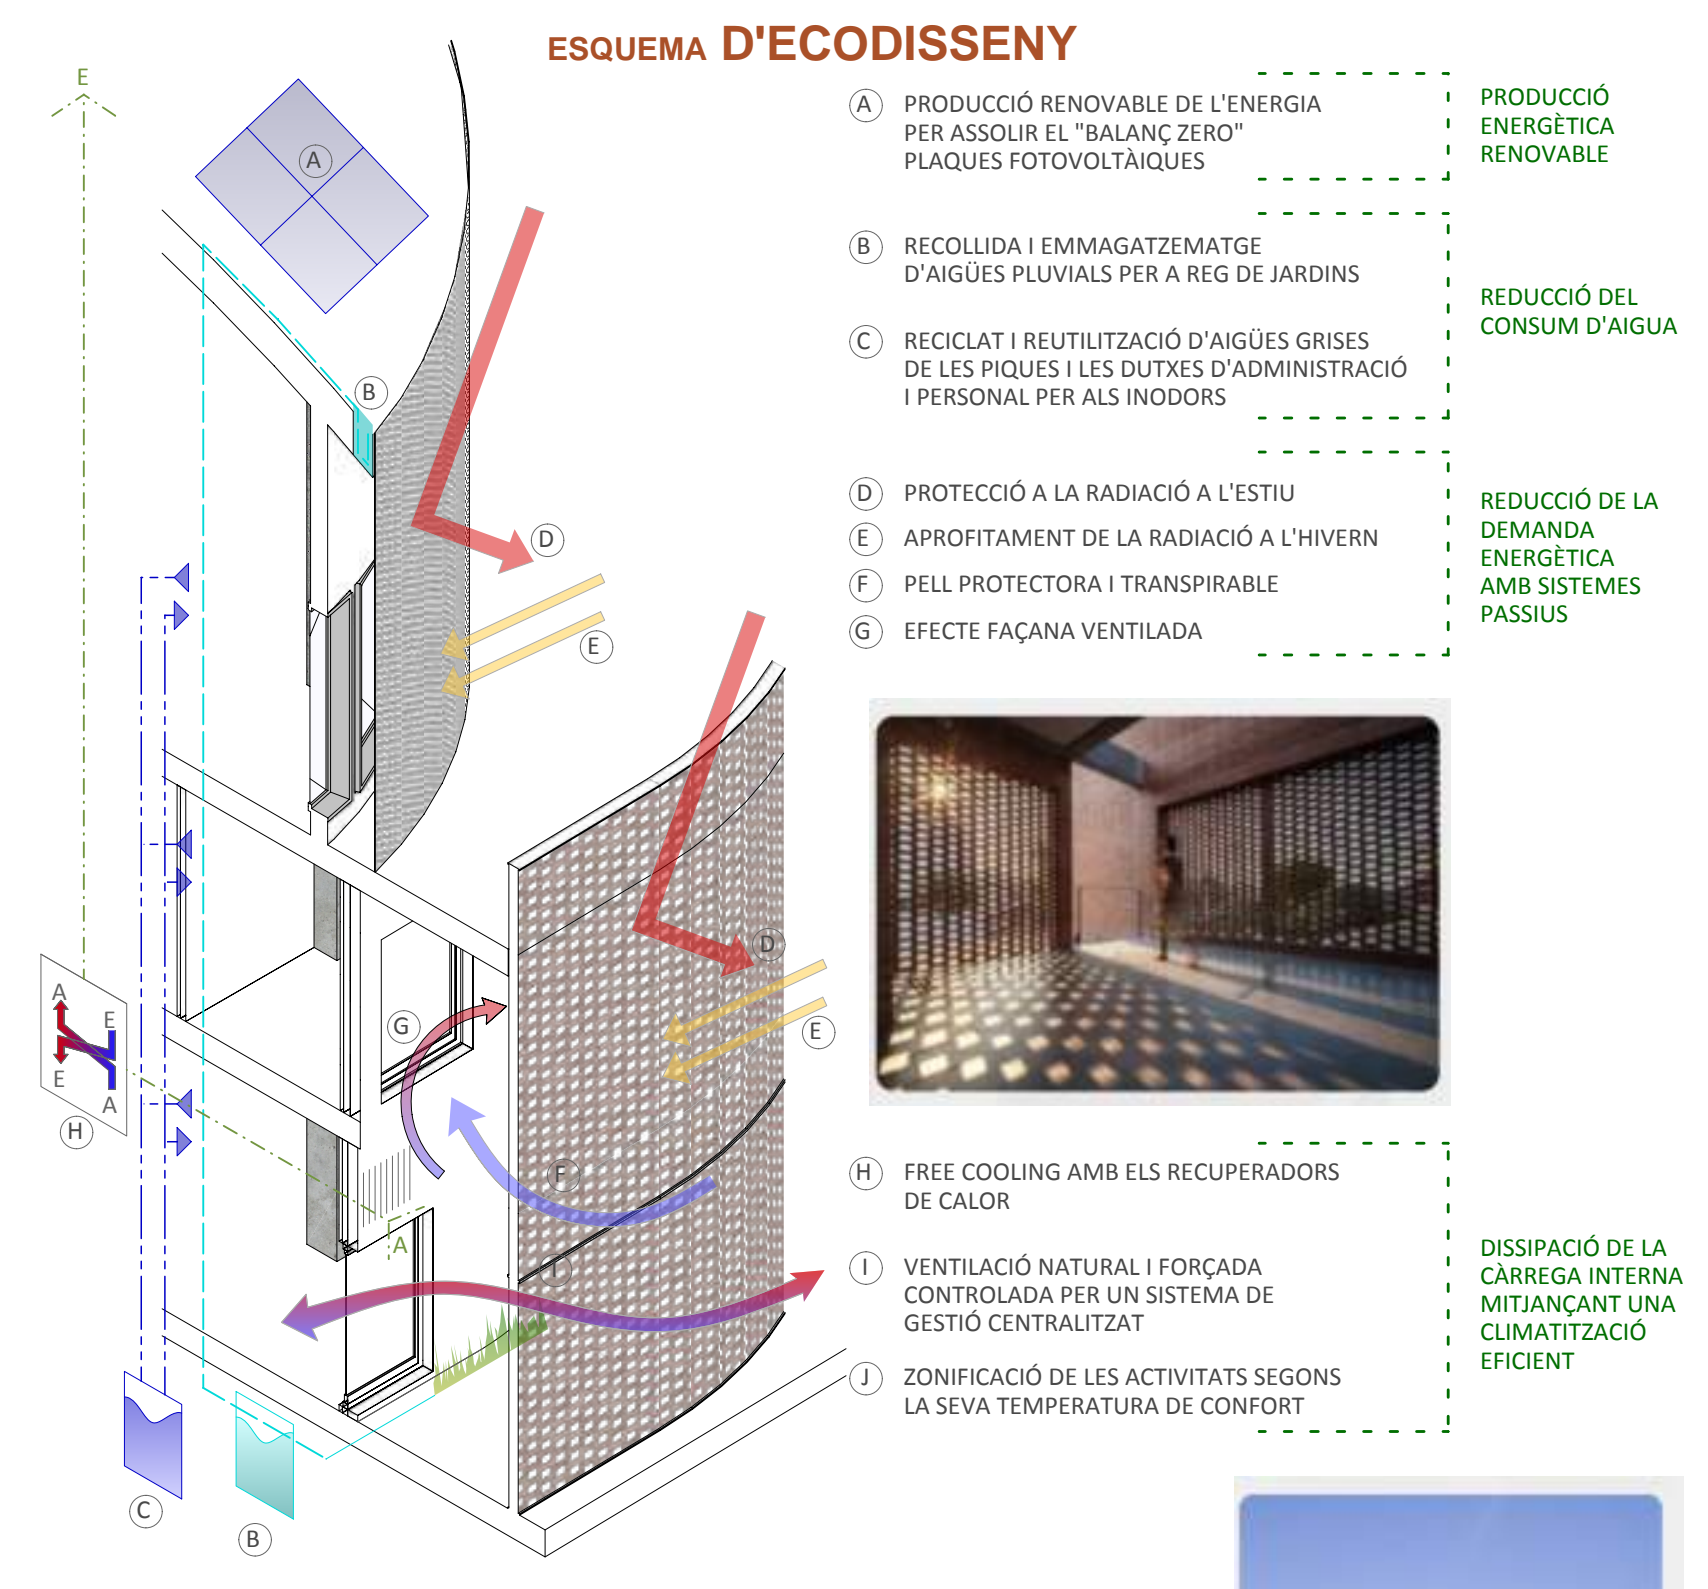

TRAMES CERÀMIQUES SIMILARS




qualitat de llum tamissada




parament corbat



efecte translúcid

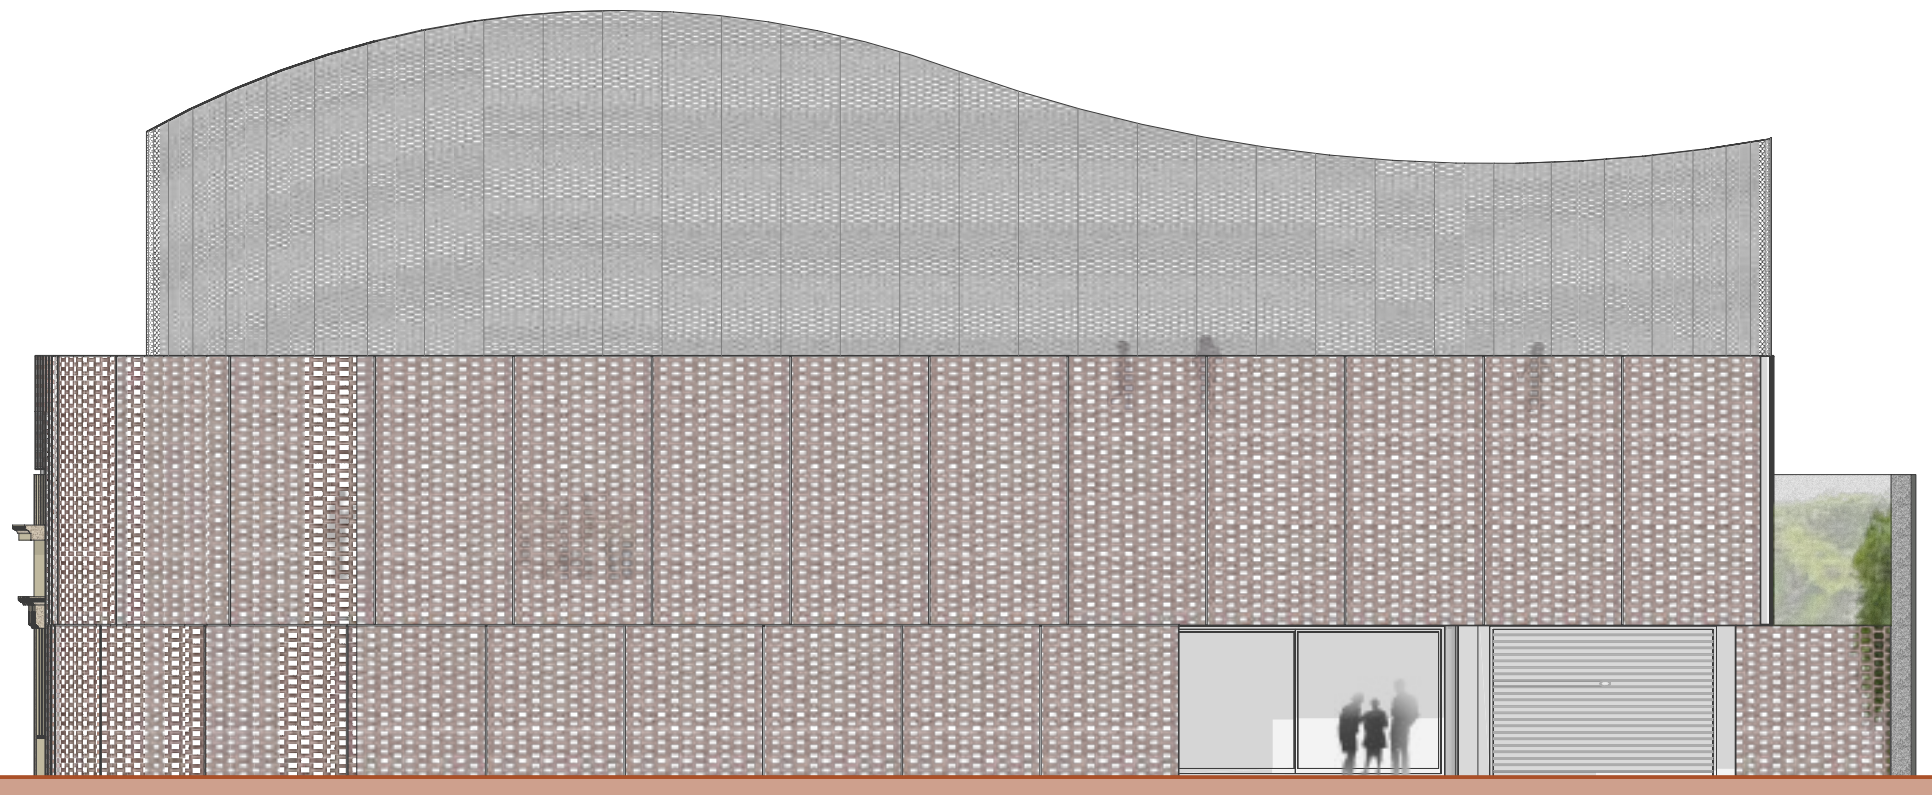

FAÇANA EST escala 1/150

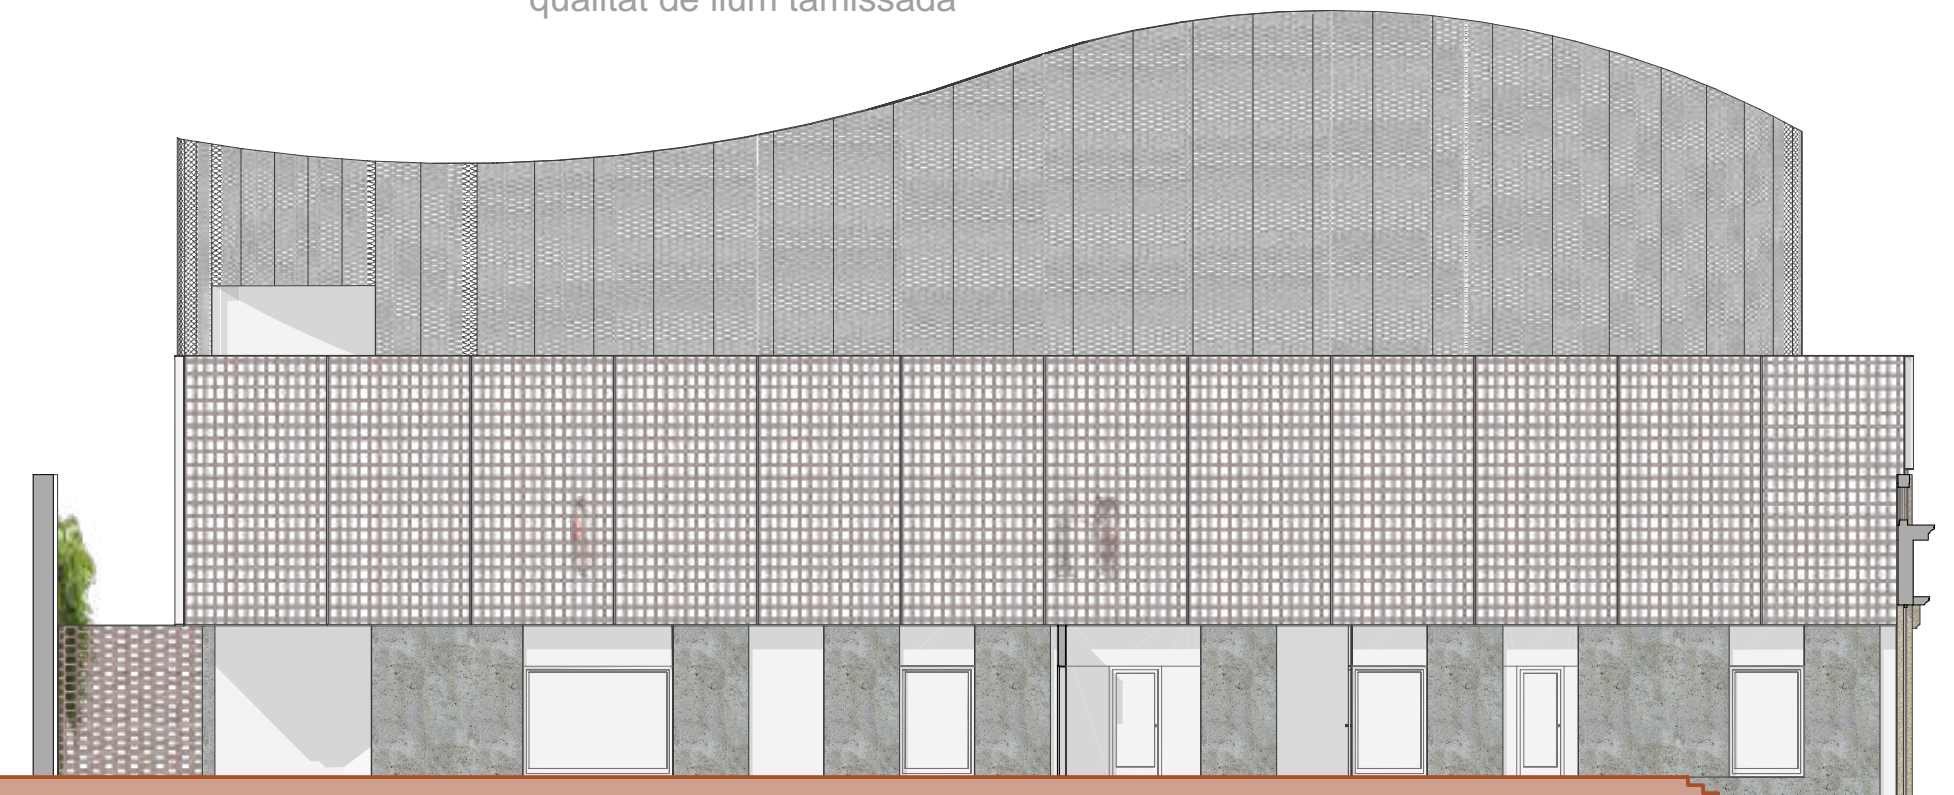

FAÇANA OEST escala 1/150