


SECCIÓ A escala 1/150



SECCIÓ B escala 1/150

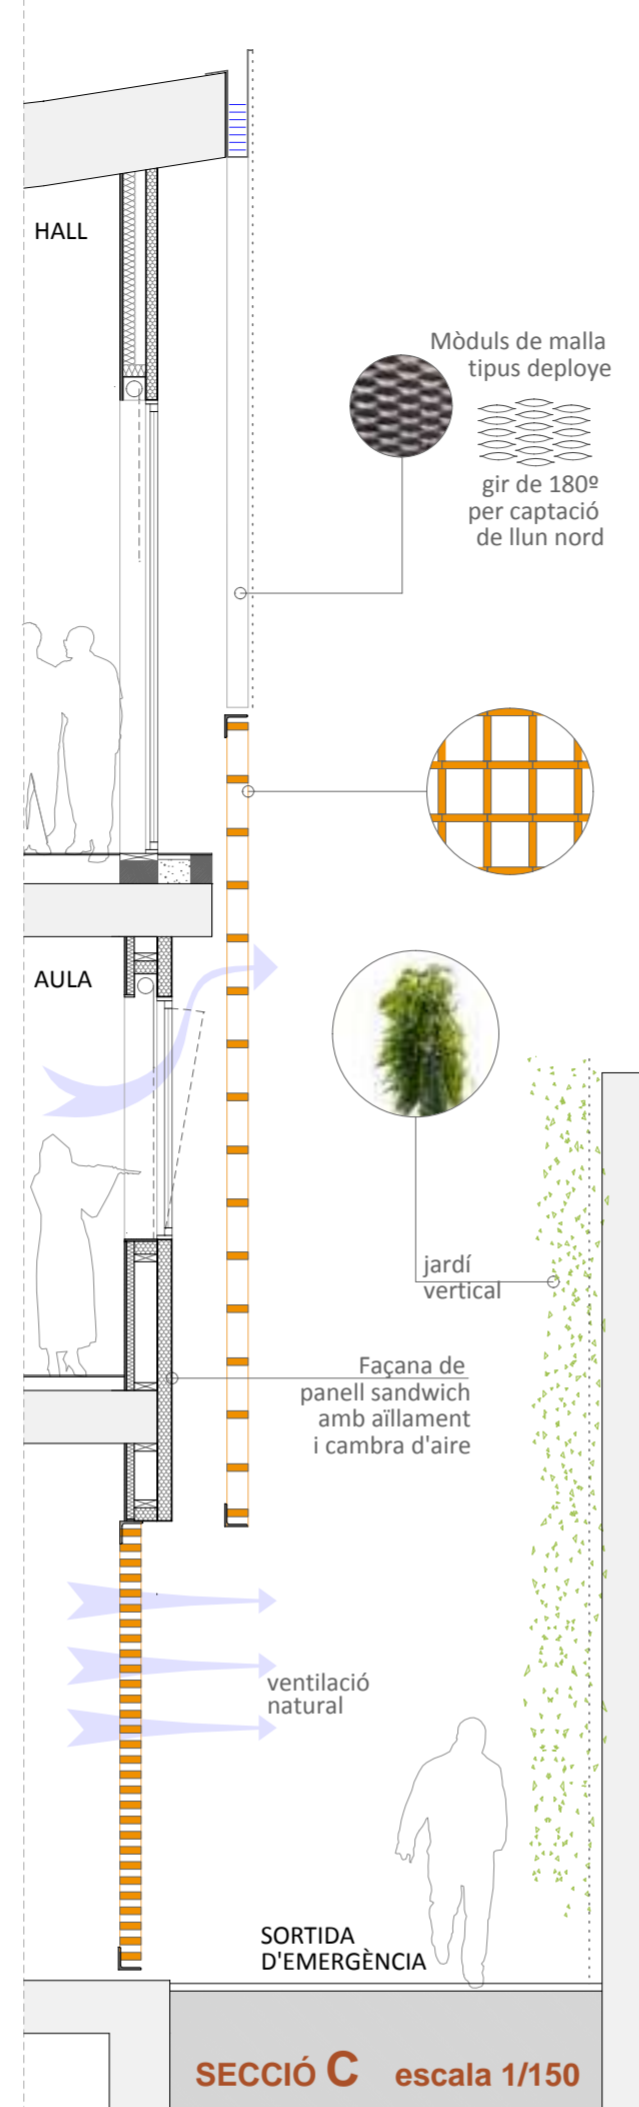

SECCIÓ C escala 1/150

