

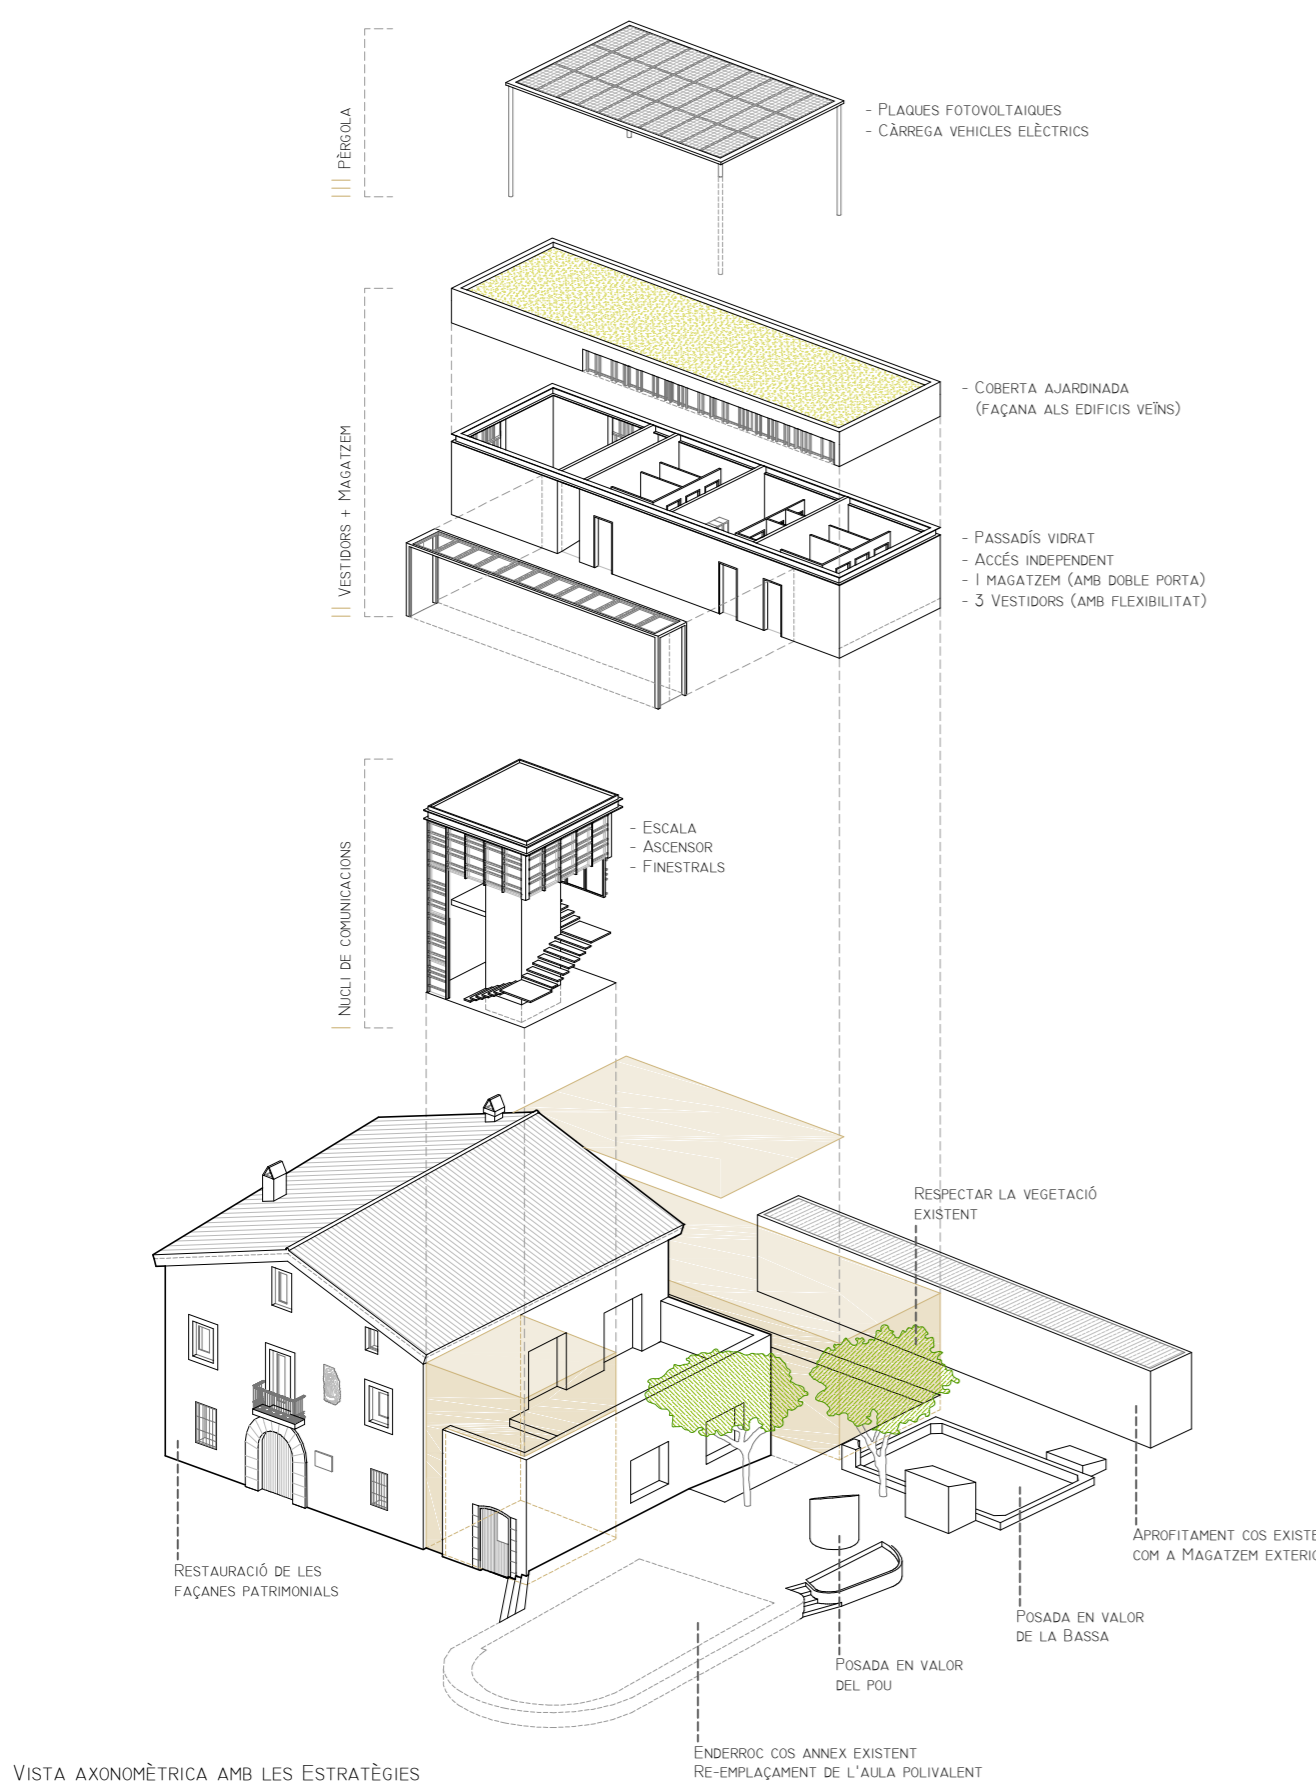


PLÀNOL DE SITUACIÓ
1:5.000

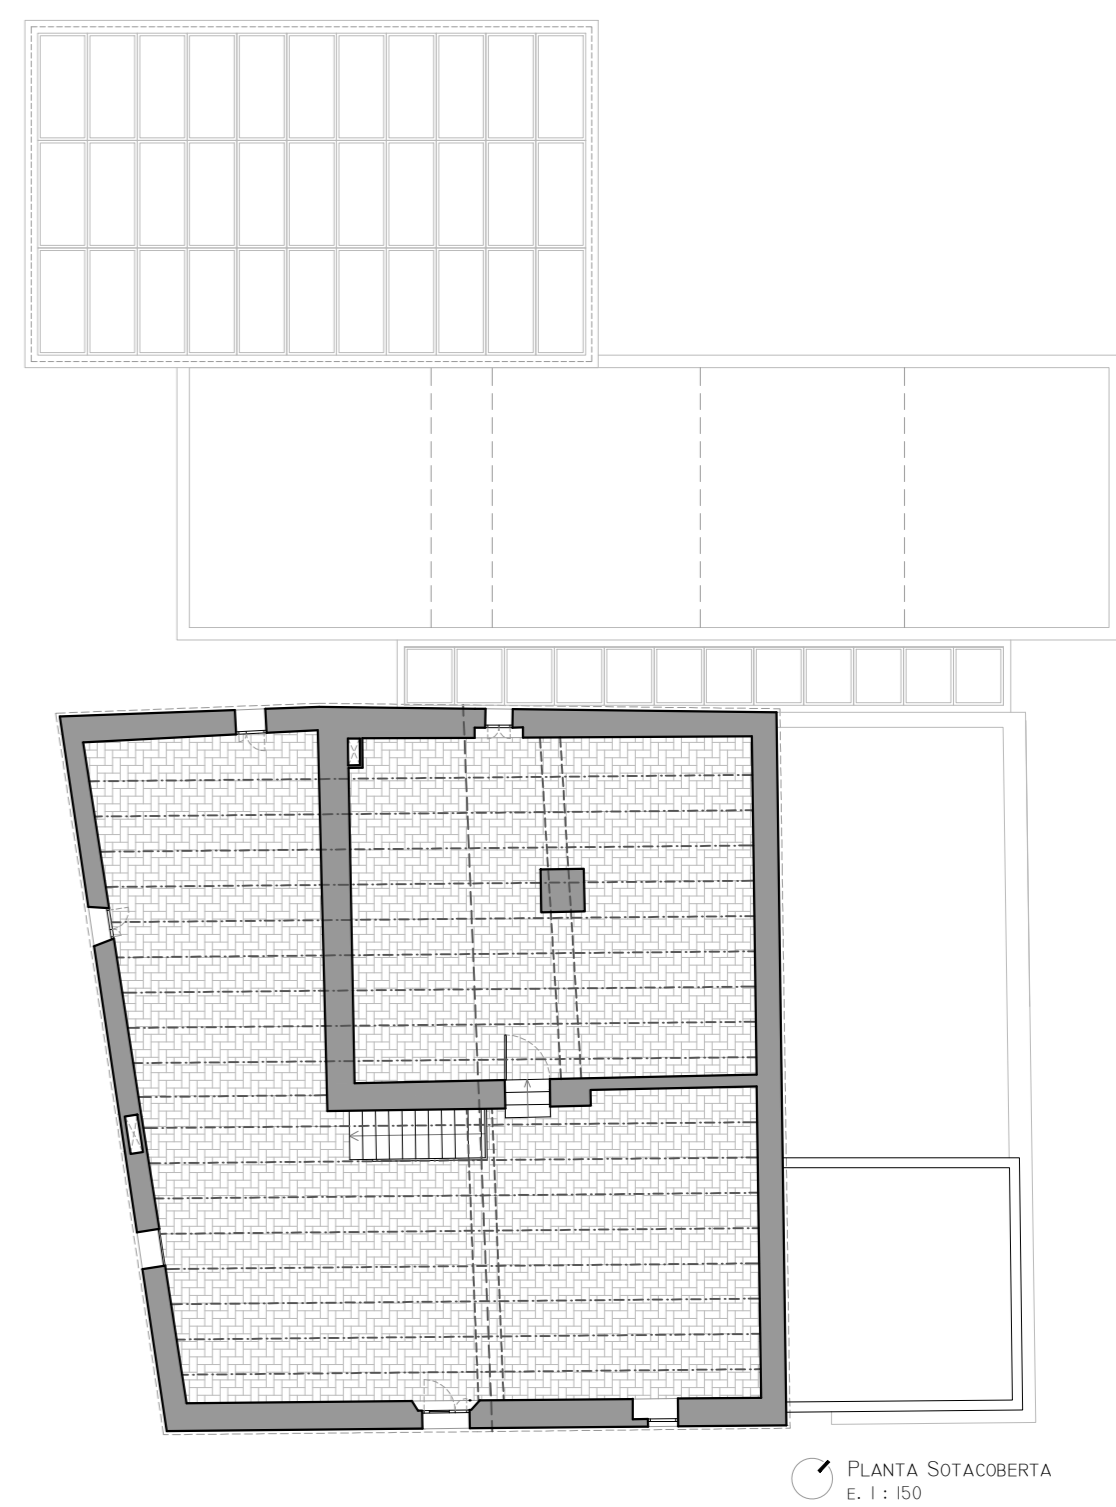





VISTA GENERAL FAÇANA SUD-OEST
DES DE LA ZONA DELS HORTS

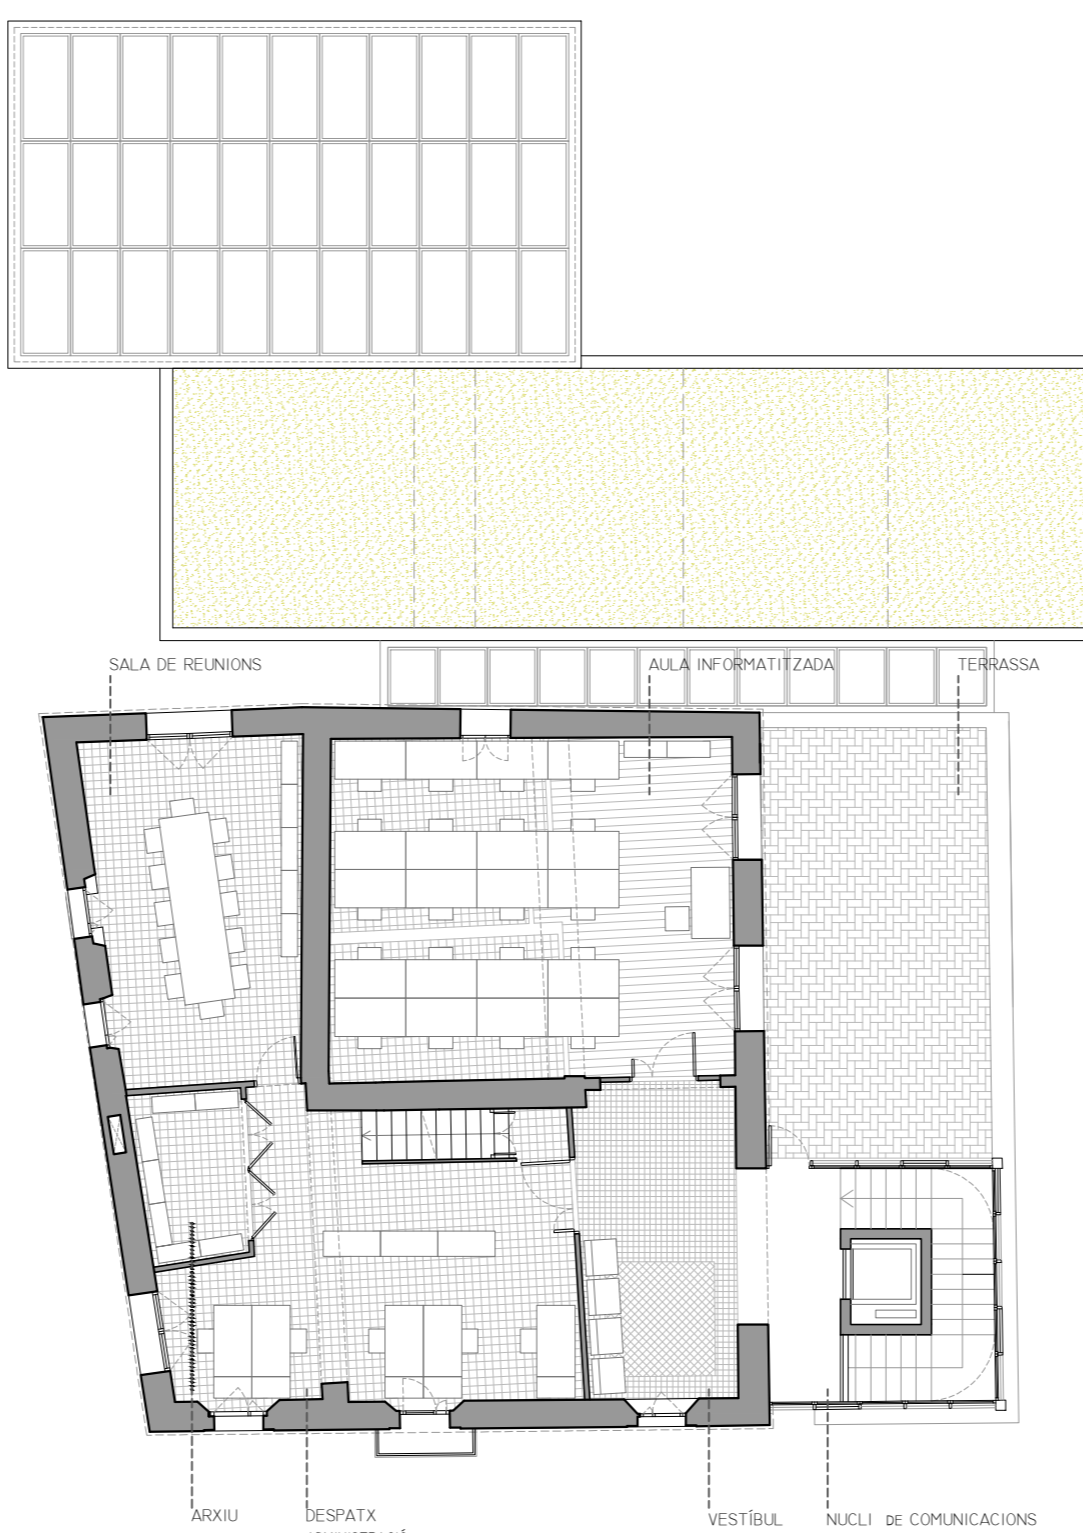

VISTA AXONOMÈTRICA AMB LES ESTRATÈGIES



VISTA GENERAL FAÇANA NORD-OEST

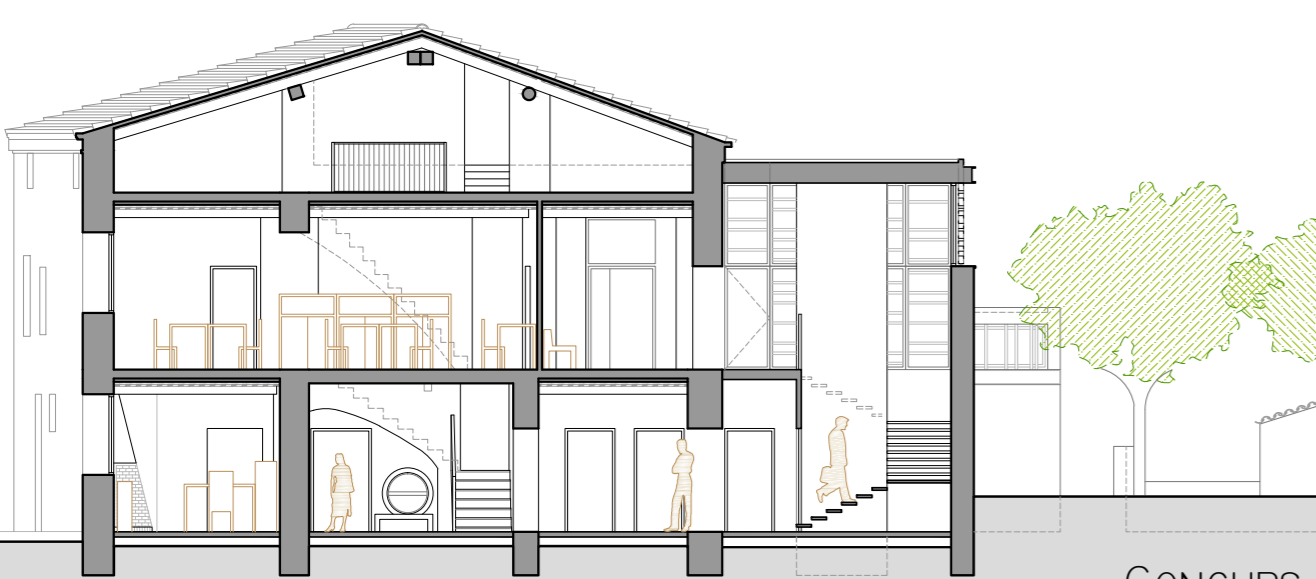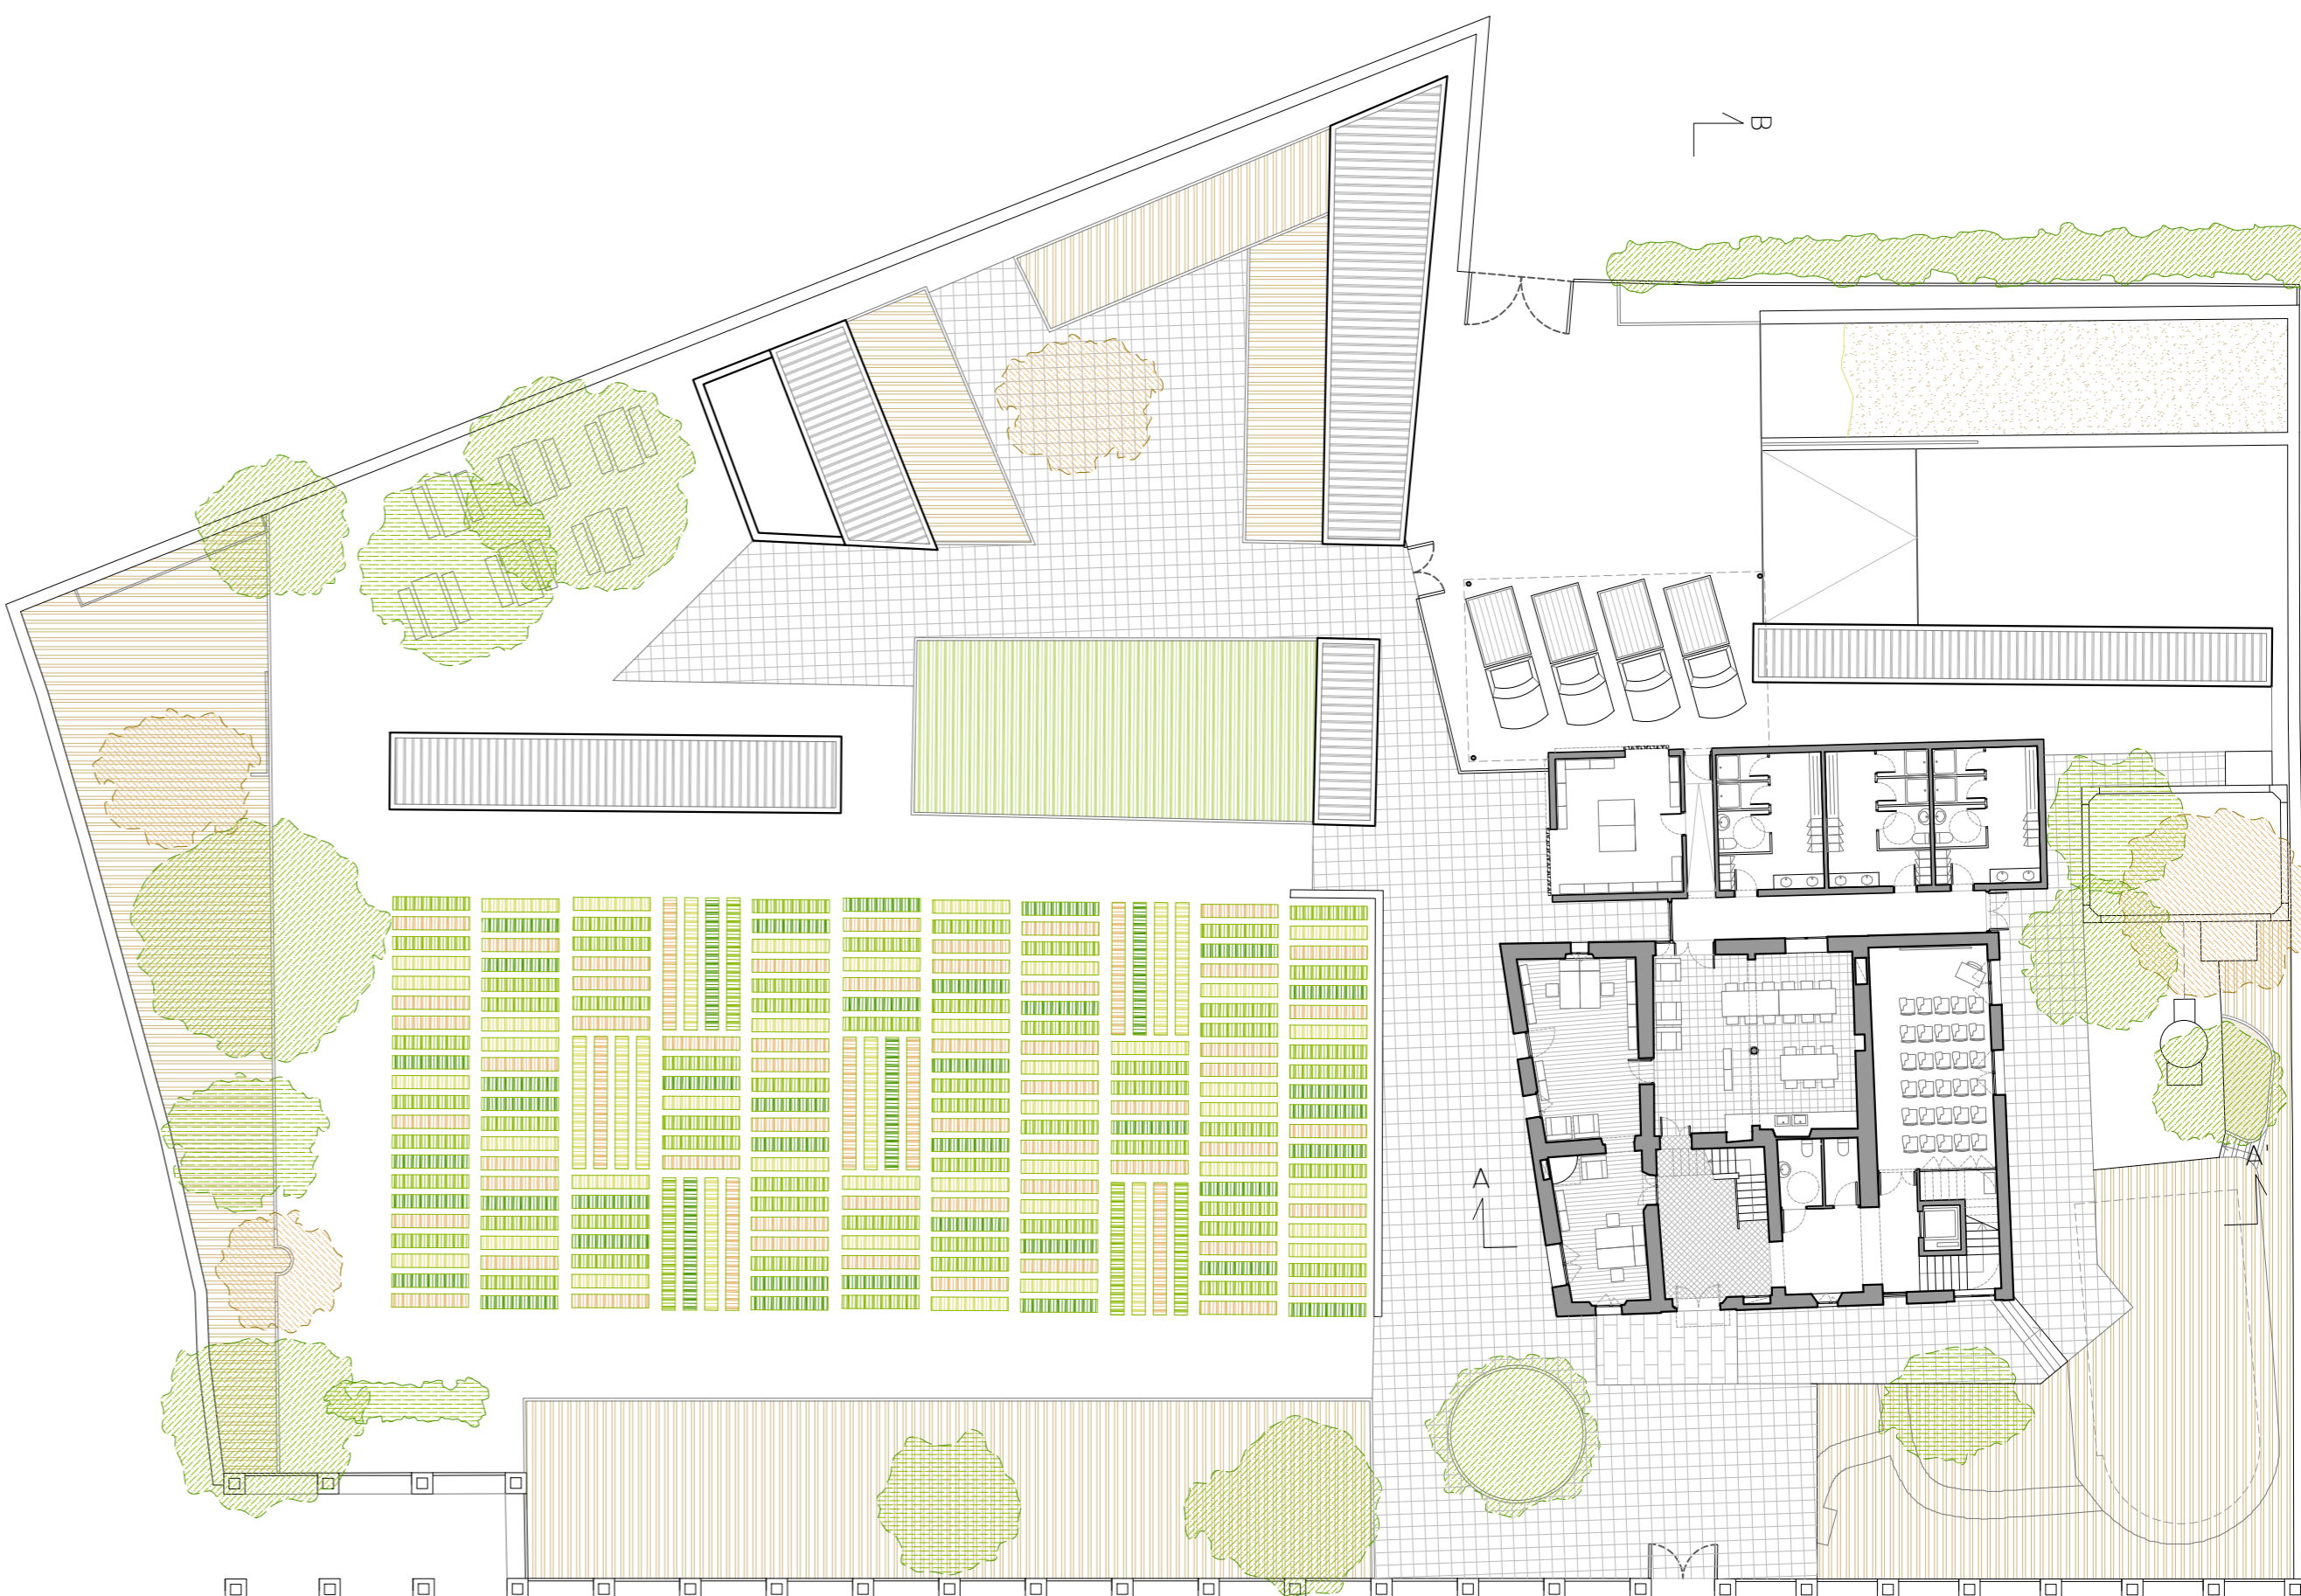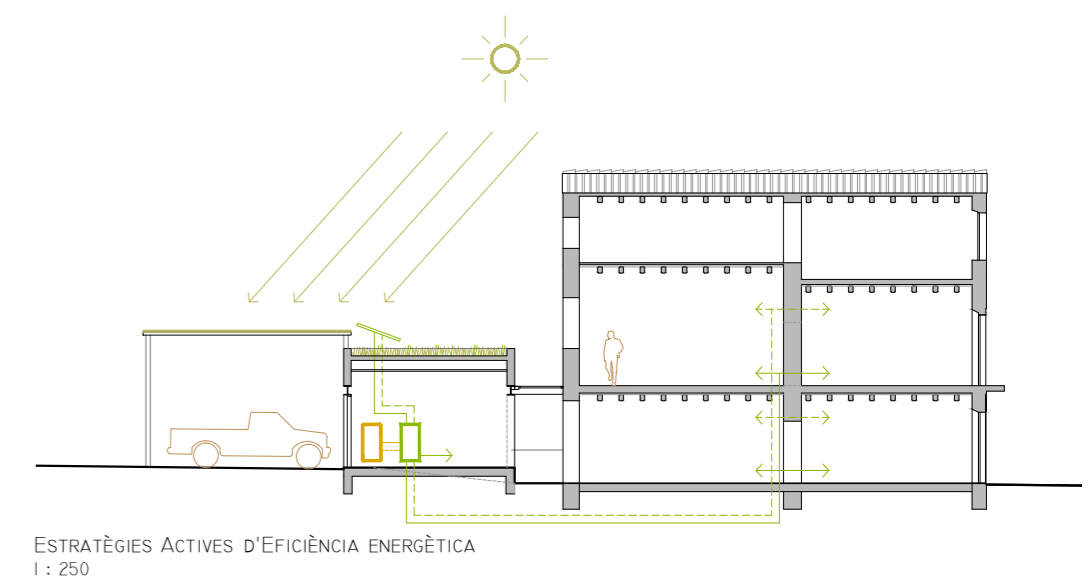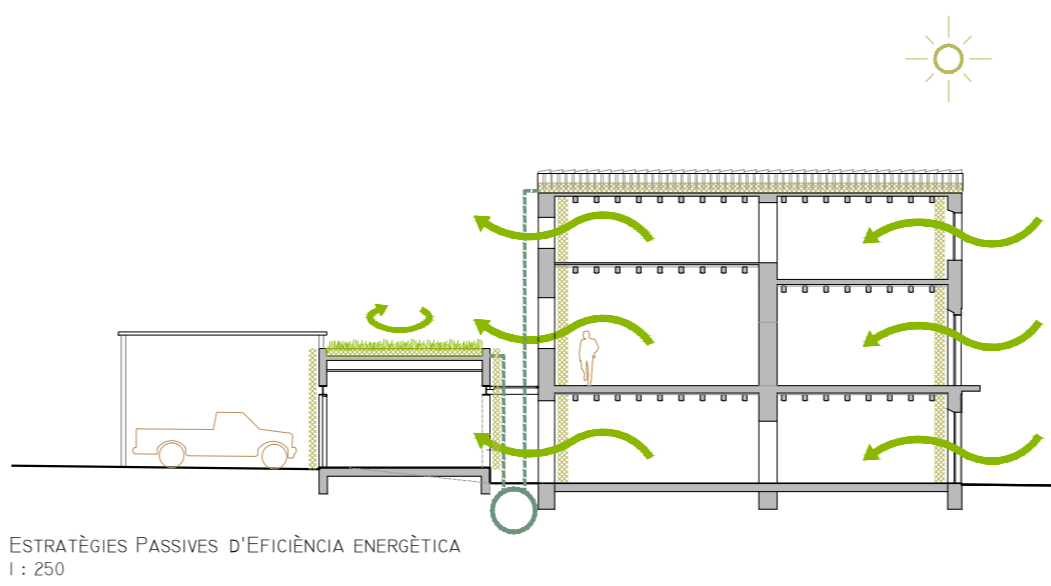

Secció BB' 1:150

