
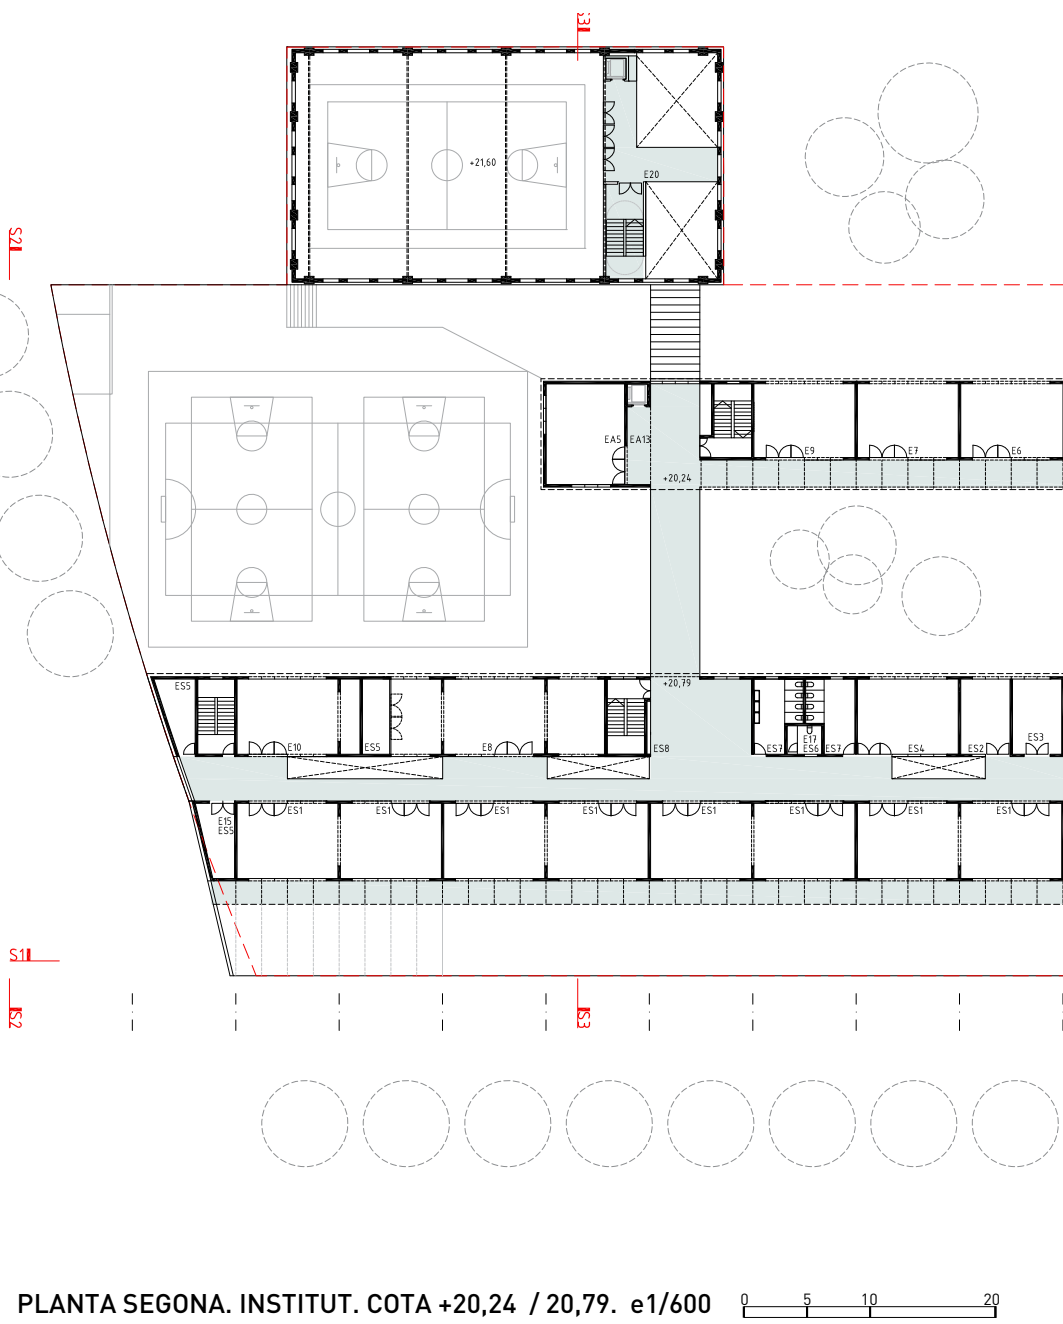
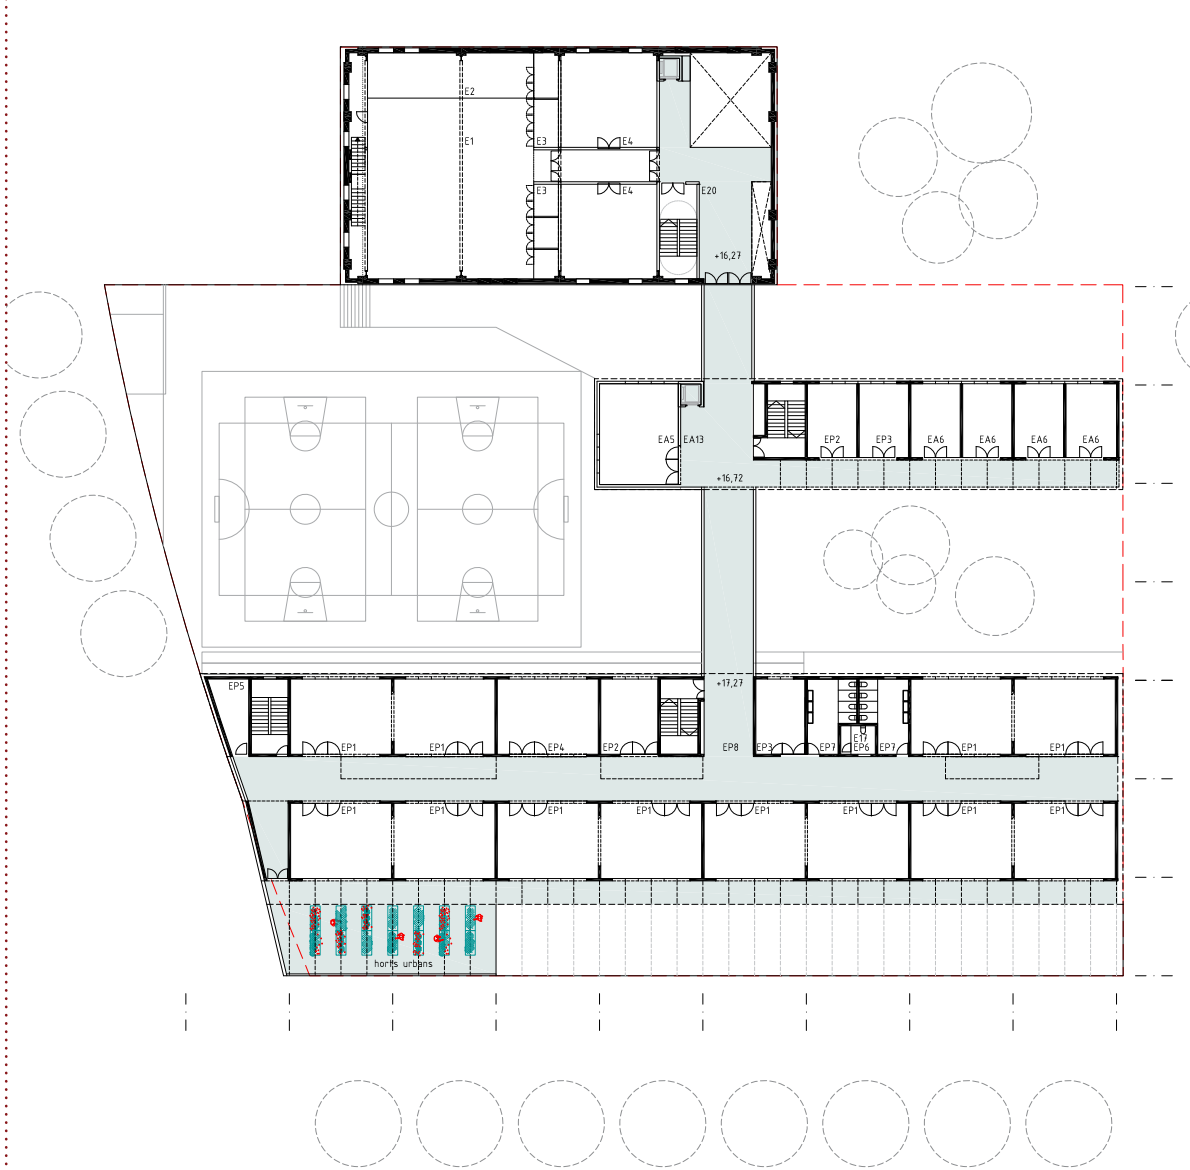
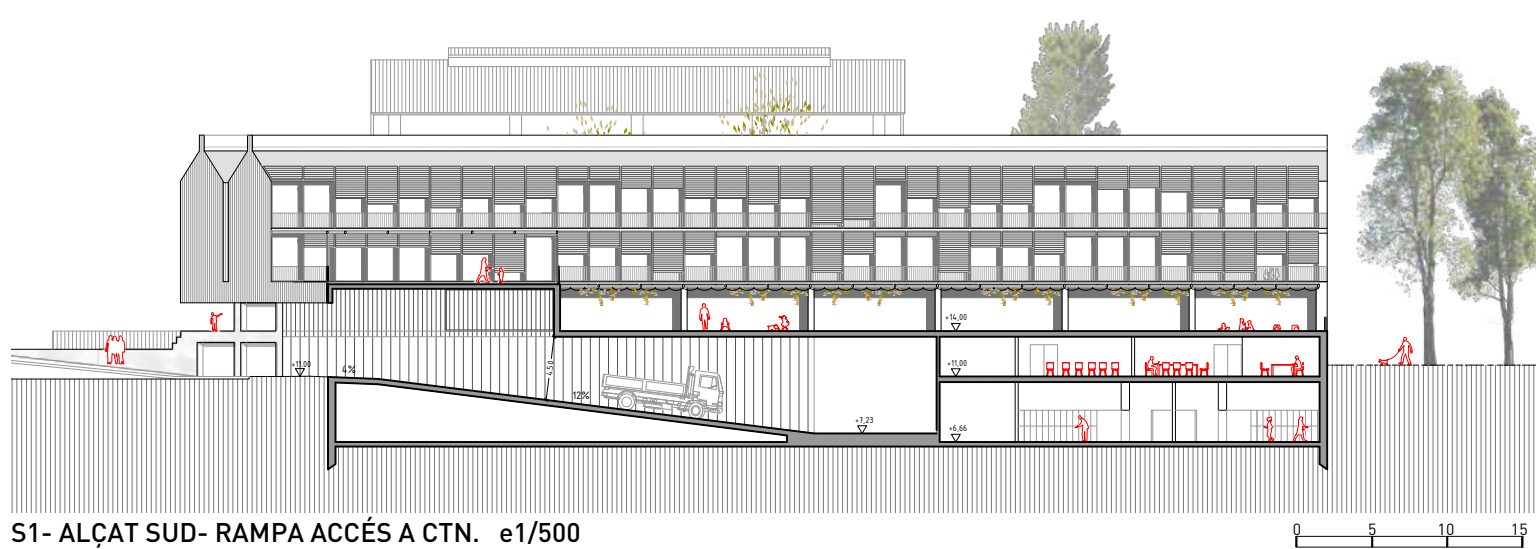
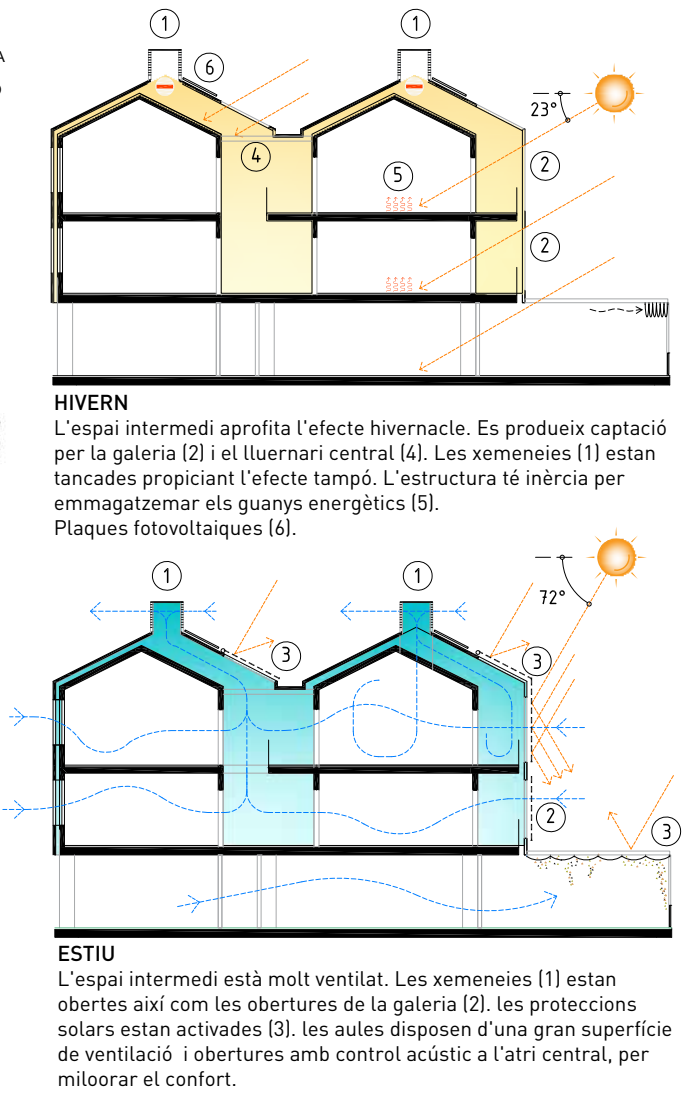


NOU INSTITUT ESCOLA+CENTRE DE TREBALL DE NETEJA+PARCS I JARDINS
CAL MAIOL

CLÚSTER 2/2

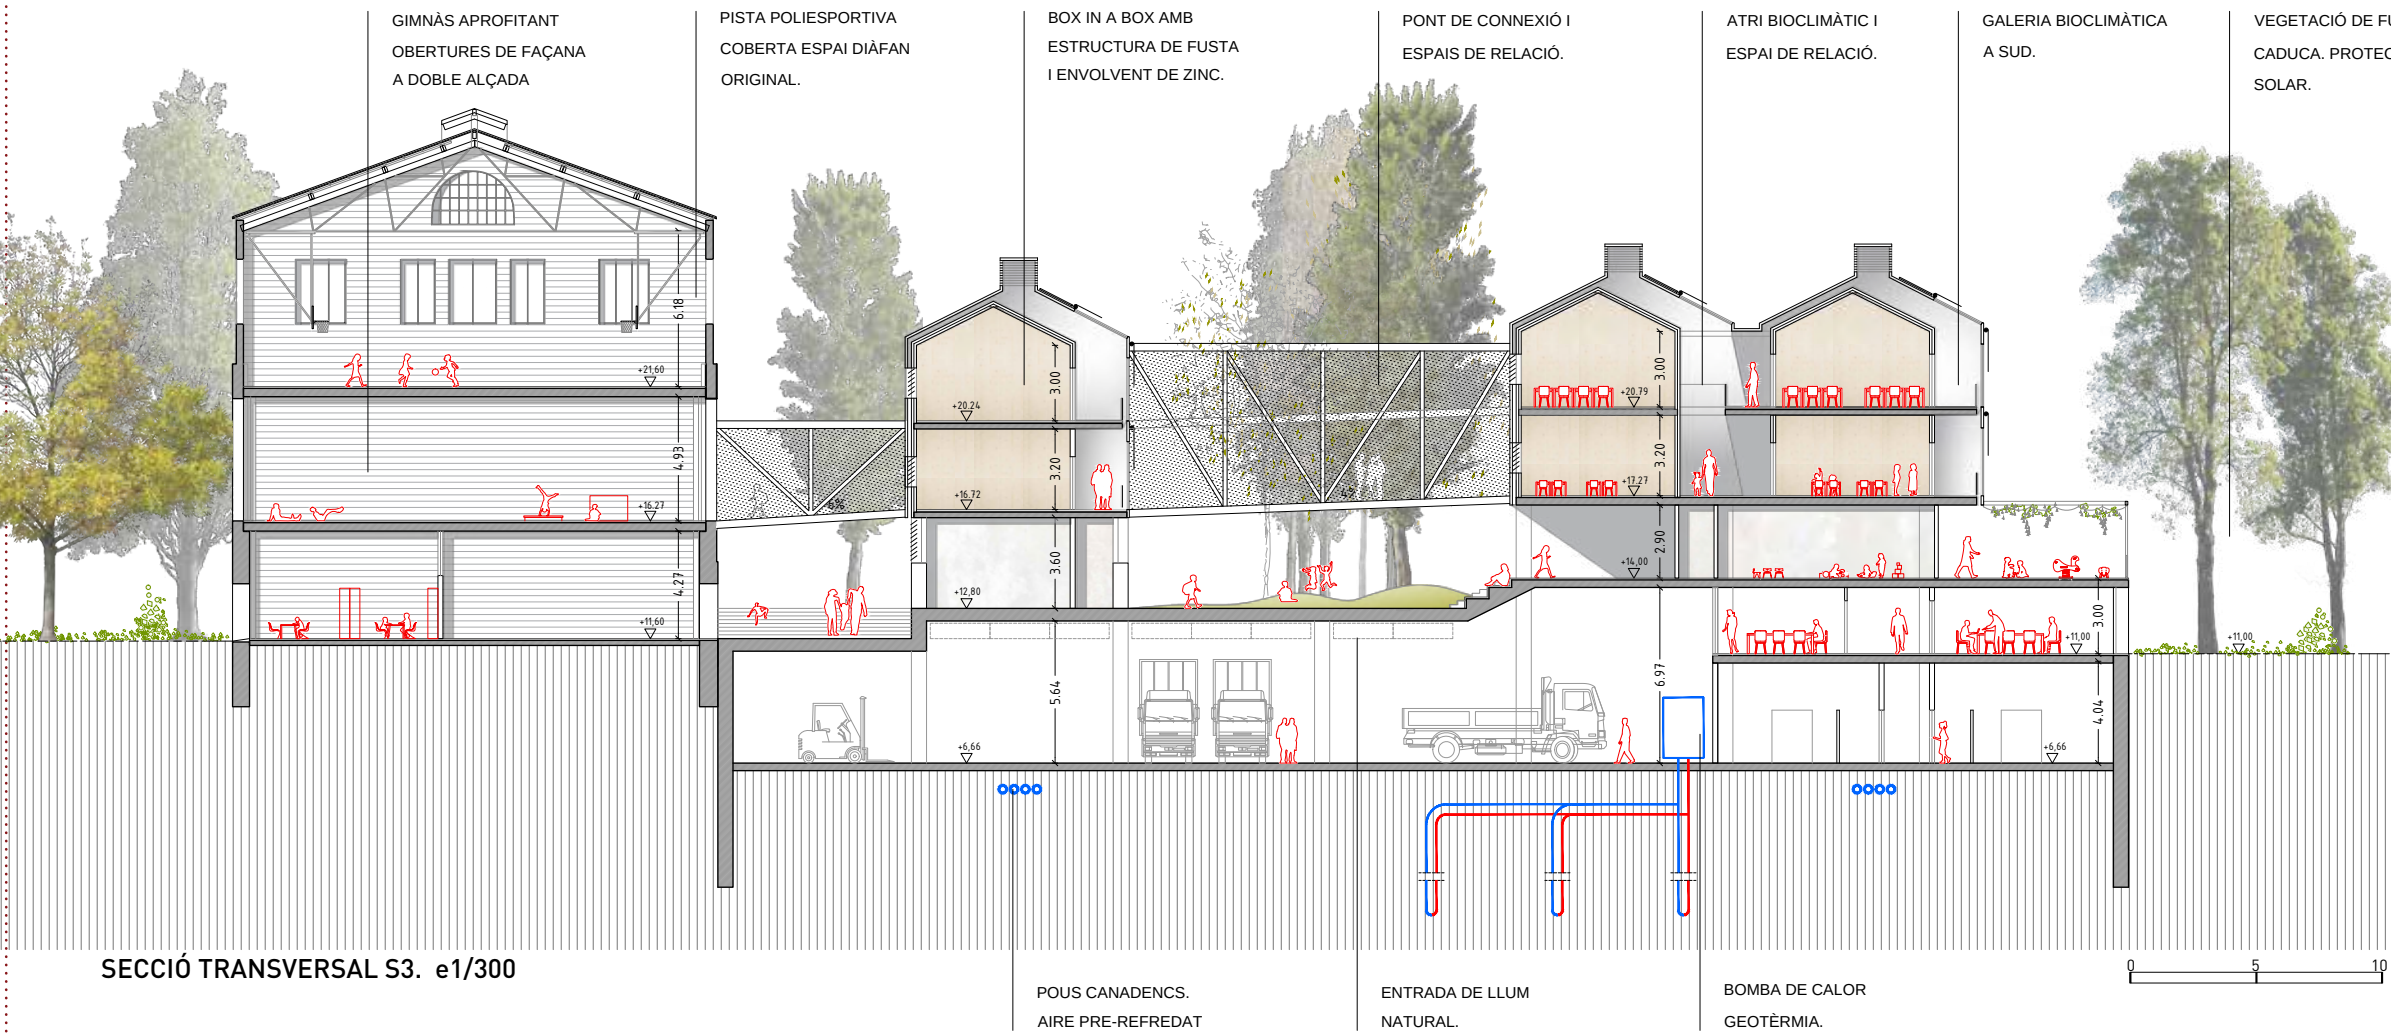

SUPERFÍCIES ÚTILS
INSTITUT-ESCOLA CAN MAIOL

EDUCACIÓ INFANTIL - P.BAIXA				
E11	Aula Infantil (6x59)	354m²	E5 Biblioteca	102m²
E12	Lavabos (3x9)	27m²	E6 Aula música	50m²
E13	Psicomotricitat (ampliable)	52m²	E7 Aula Plàstica-Audiovisuals	50m²
E14	Tutoria	15m²	E8 Aula Taller	104m²
E15	Magatzem	20m²	E9 Aula Informàtica	50m²
E16	Lavabo Mestres	7,5m²	E10 Laboratoris	61m²
E17	Circulacions	122m²		
EDUCACIÓ PRIMÀRIA - P.PRIMERA				
EP1	Aula Primària (12x50)	600m²	E11 Menjador	240m²
EP2	Desdoblament (2x26)	52m²	E12 Cuina	74m²
EP3	Reforç (2x24,5)	49m²	E13 Lavabos-Vestidors PND	6m²
EP4	de Complementària	50m²	E20 Circulacions	342m²
EP5	Magatzem	15m²	ADMINISTRACIÓ	
EP6	Lavabo adaptat/professors	6,4m²	E11 Direcció	15,8m²
EP7	Lavabo Alumnes(2x20,65)	41,30m²	E12 Cap d'Estudis	11,85m²
EP8	Circulacions	315m²	E13 Secretaria	35m²
			E14 Secretari/a	12m²
			E15 Sala de Professorat(2x52,5)	105m²
			E16 Departaments (4x24)	96m²
			E17 Despatx/Tutoria (3x12)	36m²
			E18 Despatx Prof.Extern	12m²
			E19 Associació Alumnes	16,8m²
			E20 Lavabos Professorat(2x5)	10m²
			E21 Ampa	16,5m²
			E12 Consergeria	16m²
			E13 Circulacions	390m²
EDUCACIÓ SECUNDÀRIA - P.SEGONA				
ES1	Aula d'ESO (8x50)	400m²		
ES2	Desdoblament	24,5m²		
ES3	Reforç	24,5m²		
ES4	de Complementària	50m²		
ES5	Magatzem	40m²		
ES6	Lavabo adaptat/professors	6,4m²		
ES7	Lavabo Alumnes(2x20,65)	41,30m²		
ES8	Circulacions	290m²		
ALTRES ESPAIS				
E1	Sala Gran Gimnàs	201m²	E14 Instal·lacions	20m²
E2	Escenari	46m²	E15 Rack	5m²
E3	Magatzem	30,7m²	E16 Computadors	5m²
E4	Vestidors	118m²	E17 Neteja (3x2)	6m²
			E18 Escombraries	5m²
			E19 Ascensor (dins circulacions)	
			E21 Passos elevats	90m²

SUP.ÚTIL TOTAL ESCOLA: 4981,55m²

SUPERFÍCIES CONSTRUÏDES

S.construïda interior I-Escola:	5553,00m²	S.construïda CTN soterrant:	4244,00m²
S.C. porxo pati (50%):	110,00m²	S.construïda CTN sobrerasant:	649,00m²
S.C. porxo infantil (50%):	64,00m²	TOTAL S.CONSTRUÏDA CTN:	4893,00m²
TOTAL S.CONST. I-ESCOLA:	5727,00m²	TOTAL S.CONSTRUÏDA P&J:	518,00m²
Aules exteriors infantils (6x30):	180m²	TOTAL C. SOBRE-RASANT:	11.138,00m²
Zona de Jocs Infantil:	240,00m²		
Zona de Jocs Planta baixa:	1863,00m²		
horts urbans P1:	105,00m²		
Zona de Jocs P2:	544,00m²		
Total espai exterior:	2932,00m²		

