
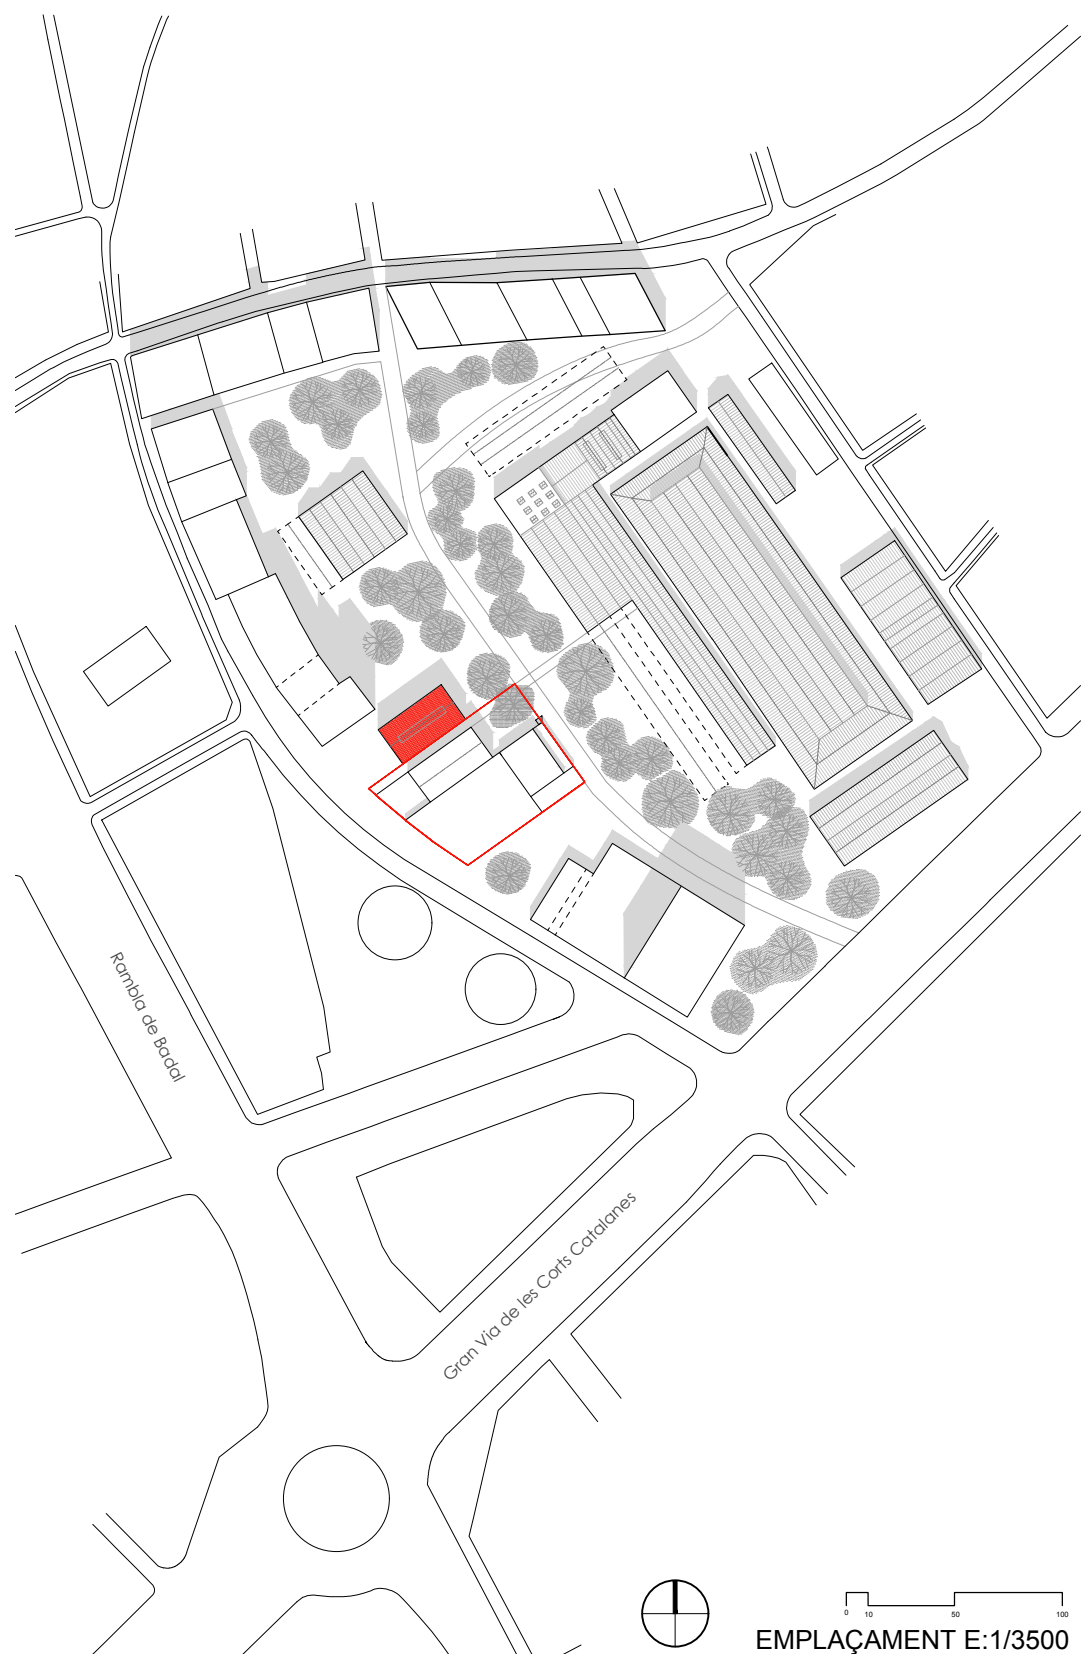


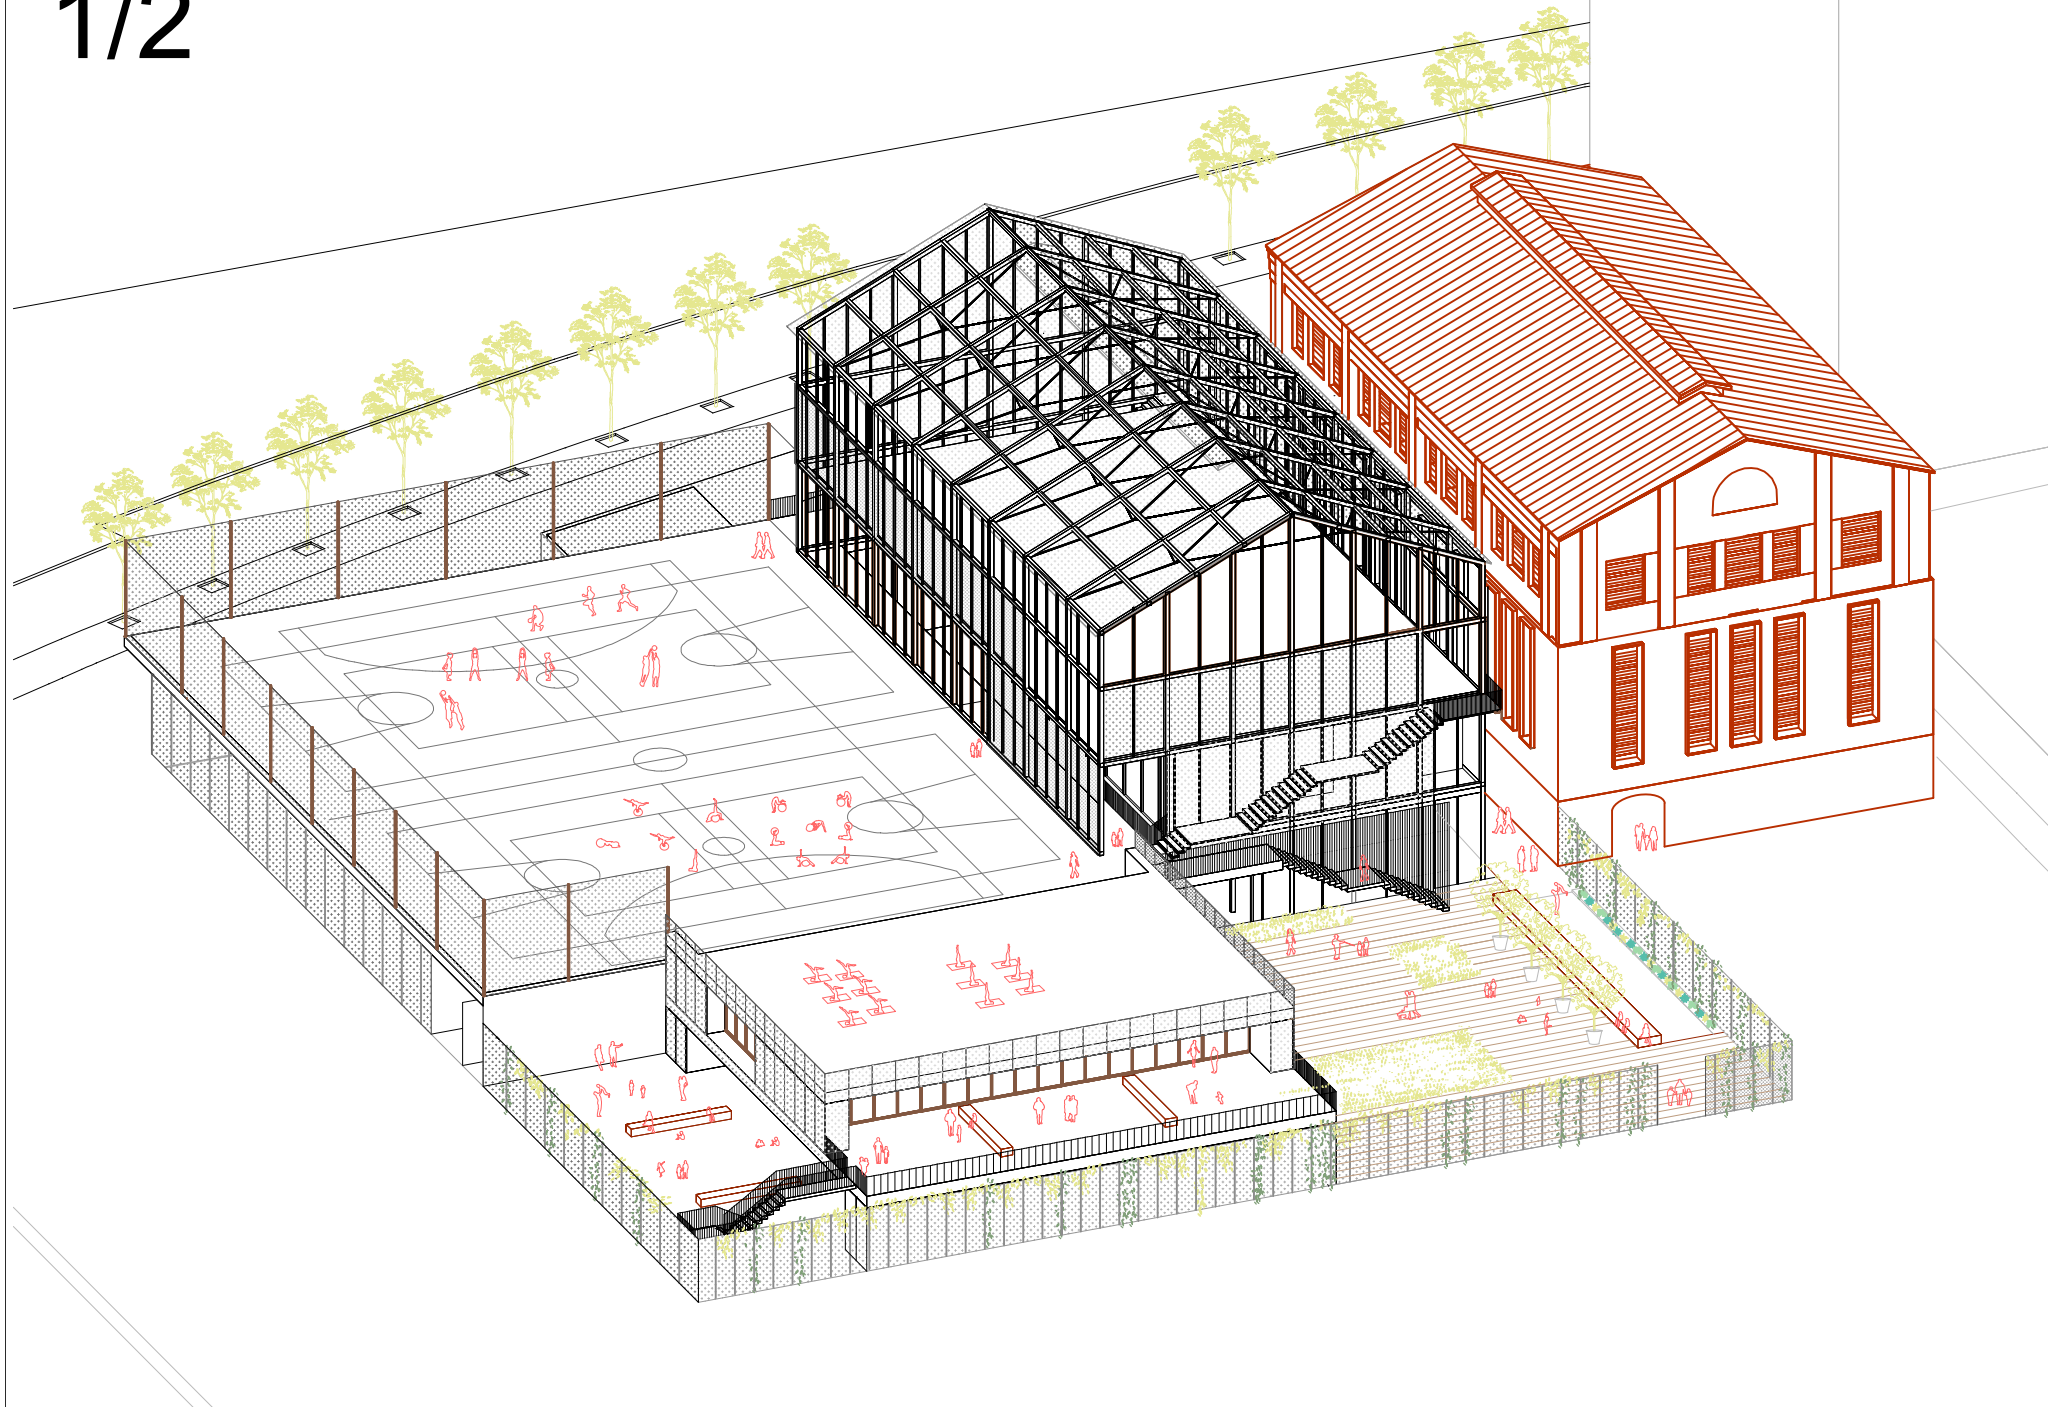

EMPLAÇAMENT E:1/3500

CENTRE DE TREBALL DE NETEJA 3663 m²


	(m ²)		(m ²)
CN1 ZONA TÈCNICA	1349.6	CN3 ADMINISTRACIÓ	623.2
CN1.1 Zona de transferència de residus	512.9	CN3.1 Vestidors	320.3
CN1.2 Zona de taller	153.7	CN3.2 Oficines	62.3
CN1.3 Rentador de vehicles	96.0	CN3.3 Sala de formació	49.4
CN1.4 Espai per a espera i maniobres	528.0	CN3.4 Sala de reunions	23.6
CN2 APARCAMENT	1690.2	CN3.5 Despatx	8.8 x 4
CN2.1 Vehicles grans (30)		CN3.6 Lavabos	26.0
CN2.2 Vehicles petits (30)		CN3.7 Magatzem	4.6

PARCS I JARDINS 457.5 m²


	(m ²)
PJ.1 Vestidors	30.3 x 2
PJ.2 Menjador / office	41.1
PJ.3 Despatxos	20.2 x 2
PJ.4 Magatzem	42.6
PJ.5 Aparcament 4- 6 vehicles	188.5
PJ.6 Espai de neteja	8.0
PJ.7 Espai de residus	11.0
PJ.8 Serveis higiènic	10.8

CENTRE INSTITUT ESCOLA


1. EDUCACIÓ INFANTIL	(m ²)	2. EDUCACIÓ PRIMÀRIA	(m ²)	3. EDUCACIÓ SECUNDÀRIA	(m ²)
1.1 Aules infantils	52.0 x 6	2.1 Aula primària	50.0 x 12	3.1 Aula d'ESO	50.0 x 8
1.2 Lavabos	5.0 x 6	2.2 Aula desdoblament	25.0 x 2	3.2 Aula desdoblament	25.0
1.3 Aula psicomotricitat	60.4	2.3 Aula recolzament/reforç	25.0 x 2	3.3 Aula recolzament/reforç	25.0
1.4 Tutoria	12.0	2.4 Aula complementària	50.0	3.4 Aula complementària	50.0
1.5 Magatzem	10.2	2.5 Magatzem	6.0	3.5 Magatzem	4.8
1.6 Lavabo mestres	4.4	2.6 Lavabo adaptat / Professorat	4.1 x 3	3.6 Lavabo adaptat / Professorat	4.1
		2.7 Lavabos alumnes	22 x 2	3.7 Lavabos alumnes	26.8

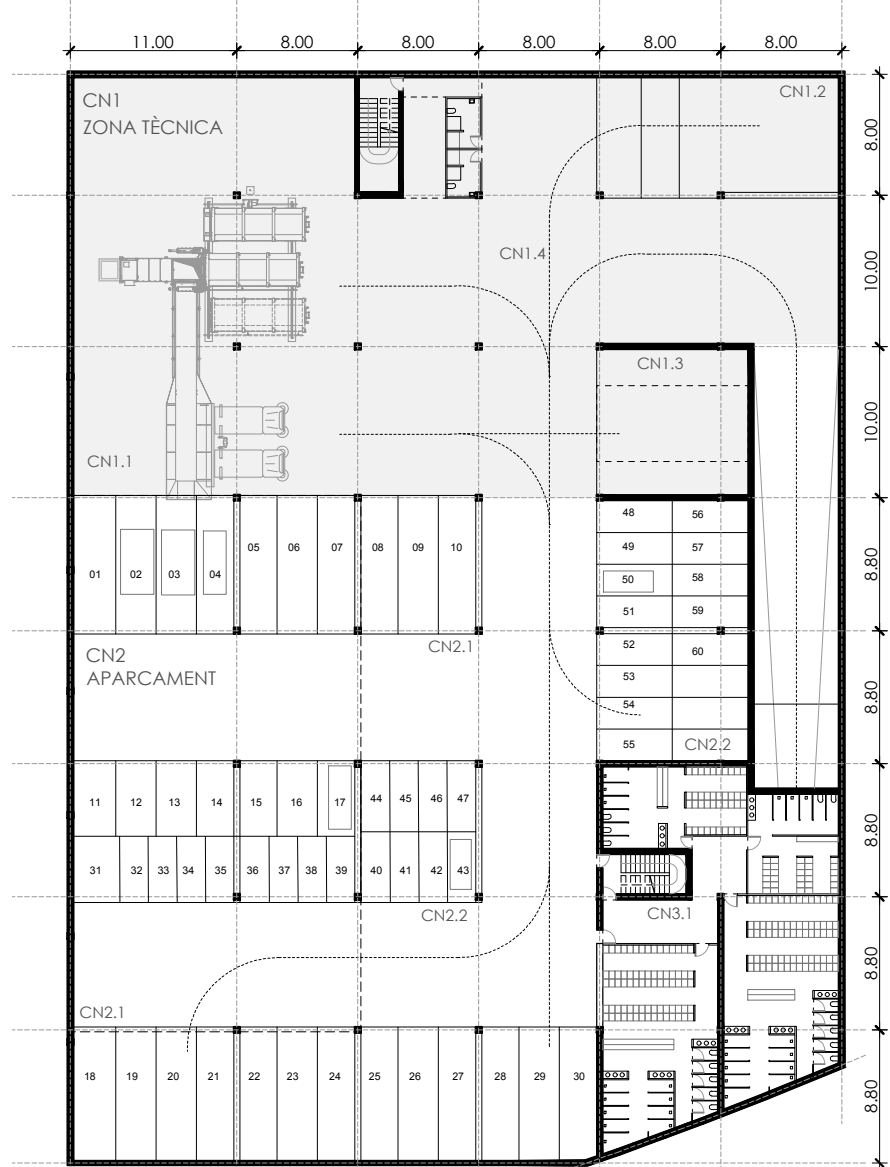


PLANTA SOTERRANI E:1/500
SUP. CONSTRUÏDA 3644m²

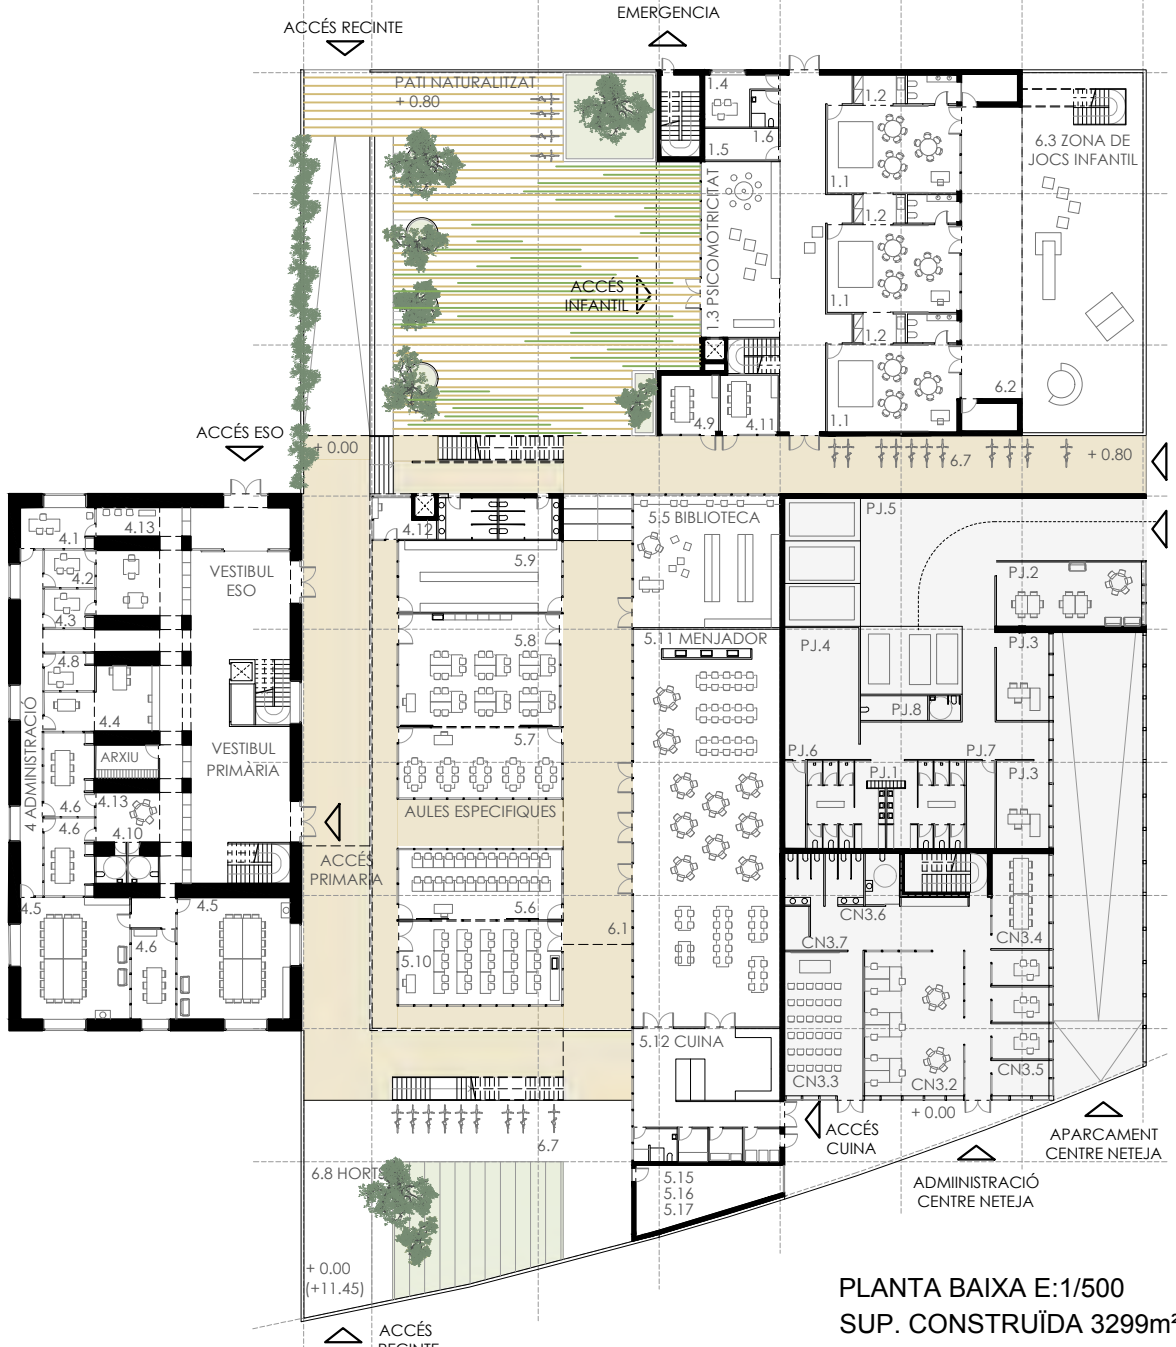


PLANTA BAIXA E:1/500
SUP. CONSTRUÏDA 3299m²

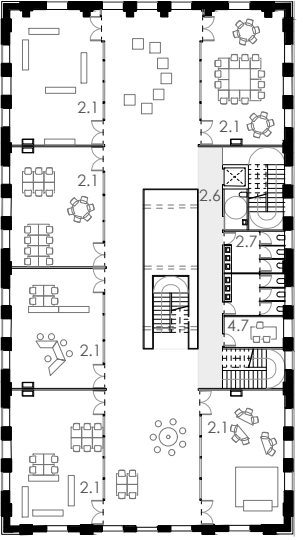

PLANTA 1 E:1/500
SUP. CONSTRUÏDA 685m²

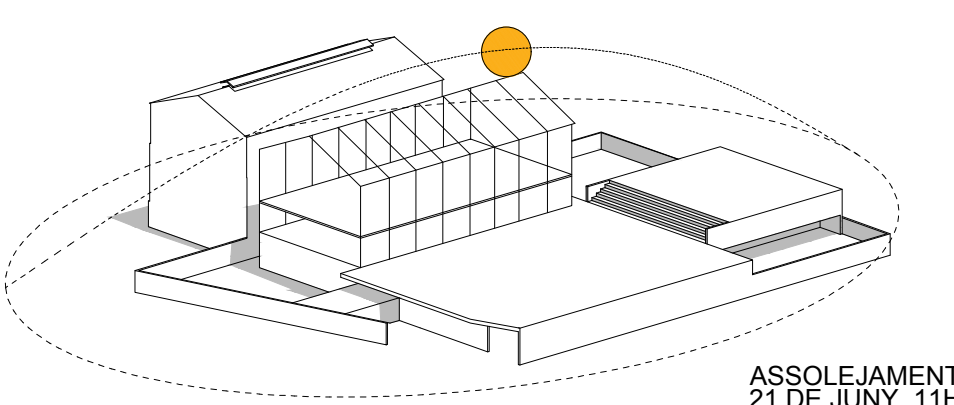

ASSOLEJAMENT
21 DE JUNY. 11H

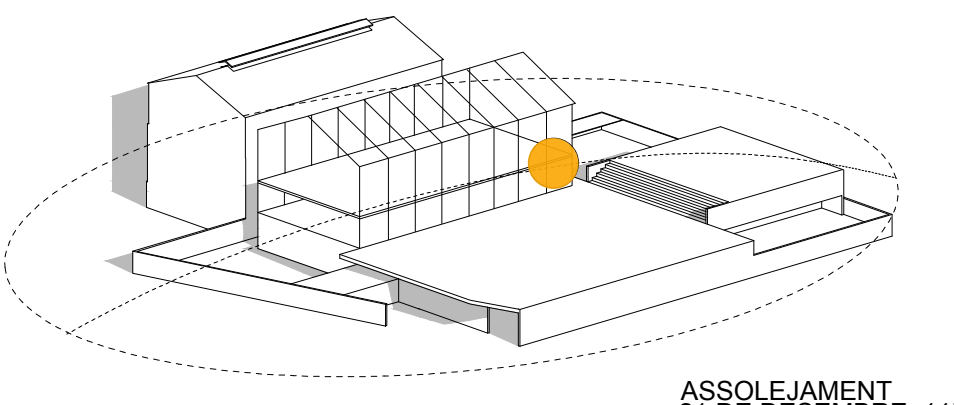

ASSOLEJAMENT
21 DE DESEMBRE. 11H