


L'ESCOLA CAL MAIOL S'UBICA DINS EL QUE HAVIA ESTAT EL GRAN RECINTE DE CAN BATLLÓ, DE FET INCORPORA UNA ANTIGA NAU QUE VA PERTANYER A AQUEST RECINTE INDUSTRIAL. EL CONJUNT DE NAUS QUE S'HAN MANTINGUT A AQUEST LLOC OFEREIXEN UN AMBIENT DIFERENCIAT PER LA HOMOGENEÏTAT DEL SEU MATERIAL DE CONSTRUCCIÓ CERÀMIC, GRANS FINESTRES, PATIS I PASSATGES PEATONALS ENTRE CONSTRUCCIONS DE POCA ALÇADA. LA NOVA ESCOLA ES PRESENTA EN CONTINUITAT AMB EL CARÀCTER I EL PASSAT DE CAN BATLLÓ, AMB LA VOLUNTAT DE POSAR EN VALOR I DE RELACIONAR-SE AMB AQUEST CONTEXT IMMEDIAT QUE POC A POC S'ESTÀ REACTIVANT AMB NOUS PROGRAMES CULTURALS I EDUCATIUS. L'ESCOLA PREN FORÇA D'AQUEST PASSAT ENCARA VIU: NAUS D'ENSENYANÇA AMB PATIS, PISTES I JARDINS DE JOC, RECUPEREN LA MEMÒRIA D'AQUEST LLOC DE CONSTRUCCIONS QUE S'AGRUPEN I DEIXEN ENTRE ELLES ESPAIS DE TROBADA, D'APRENENTATGE I D'INTERCANVI, PER CRÉIXER JUGANT I SOCIALITZANT.

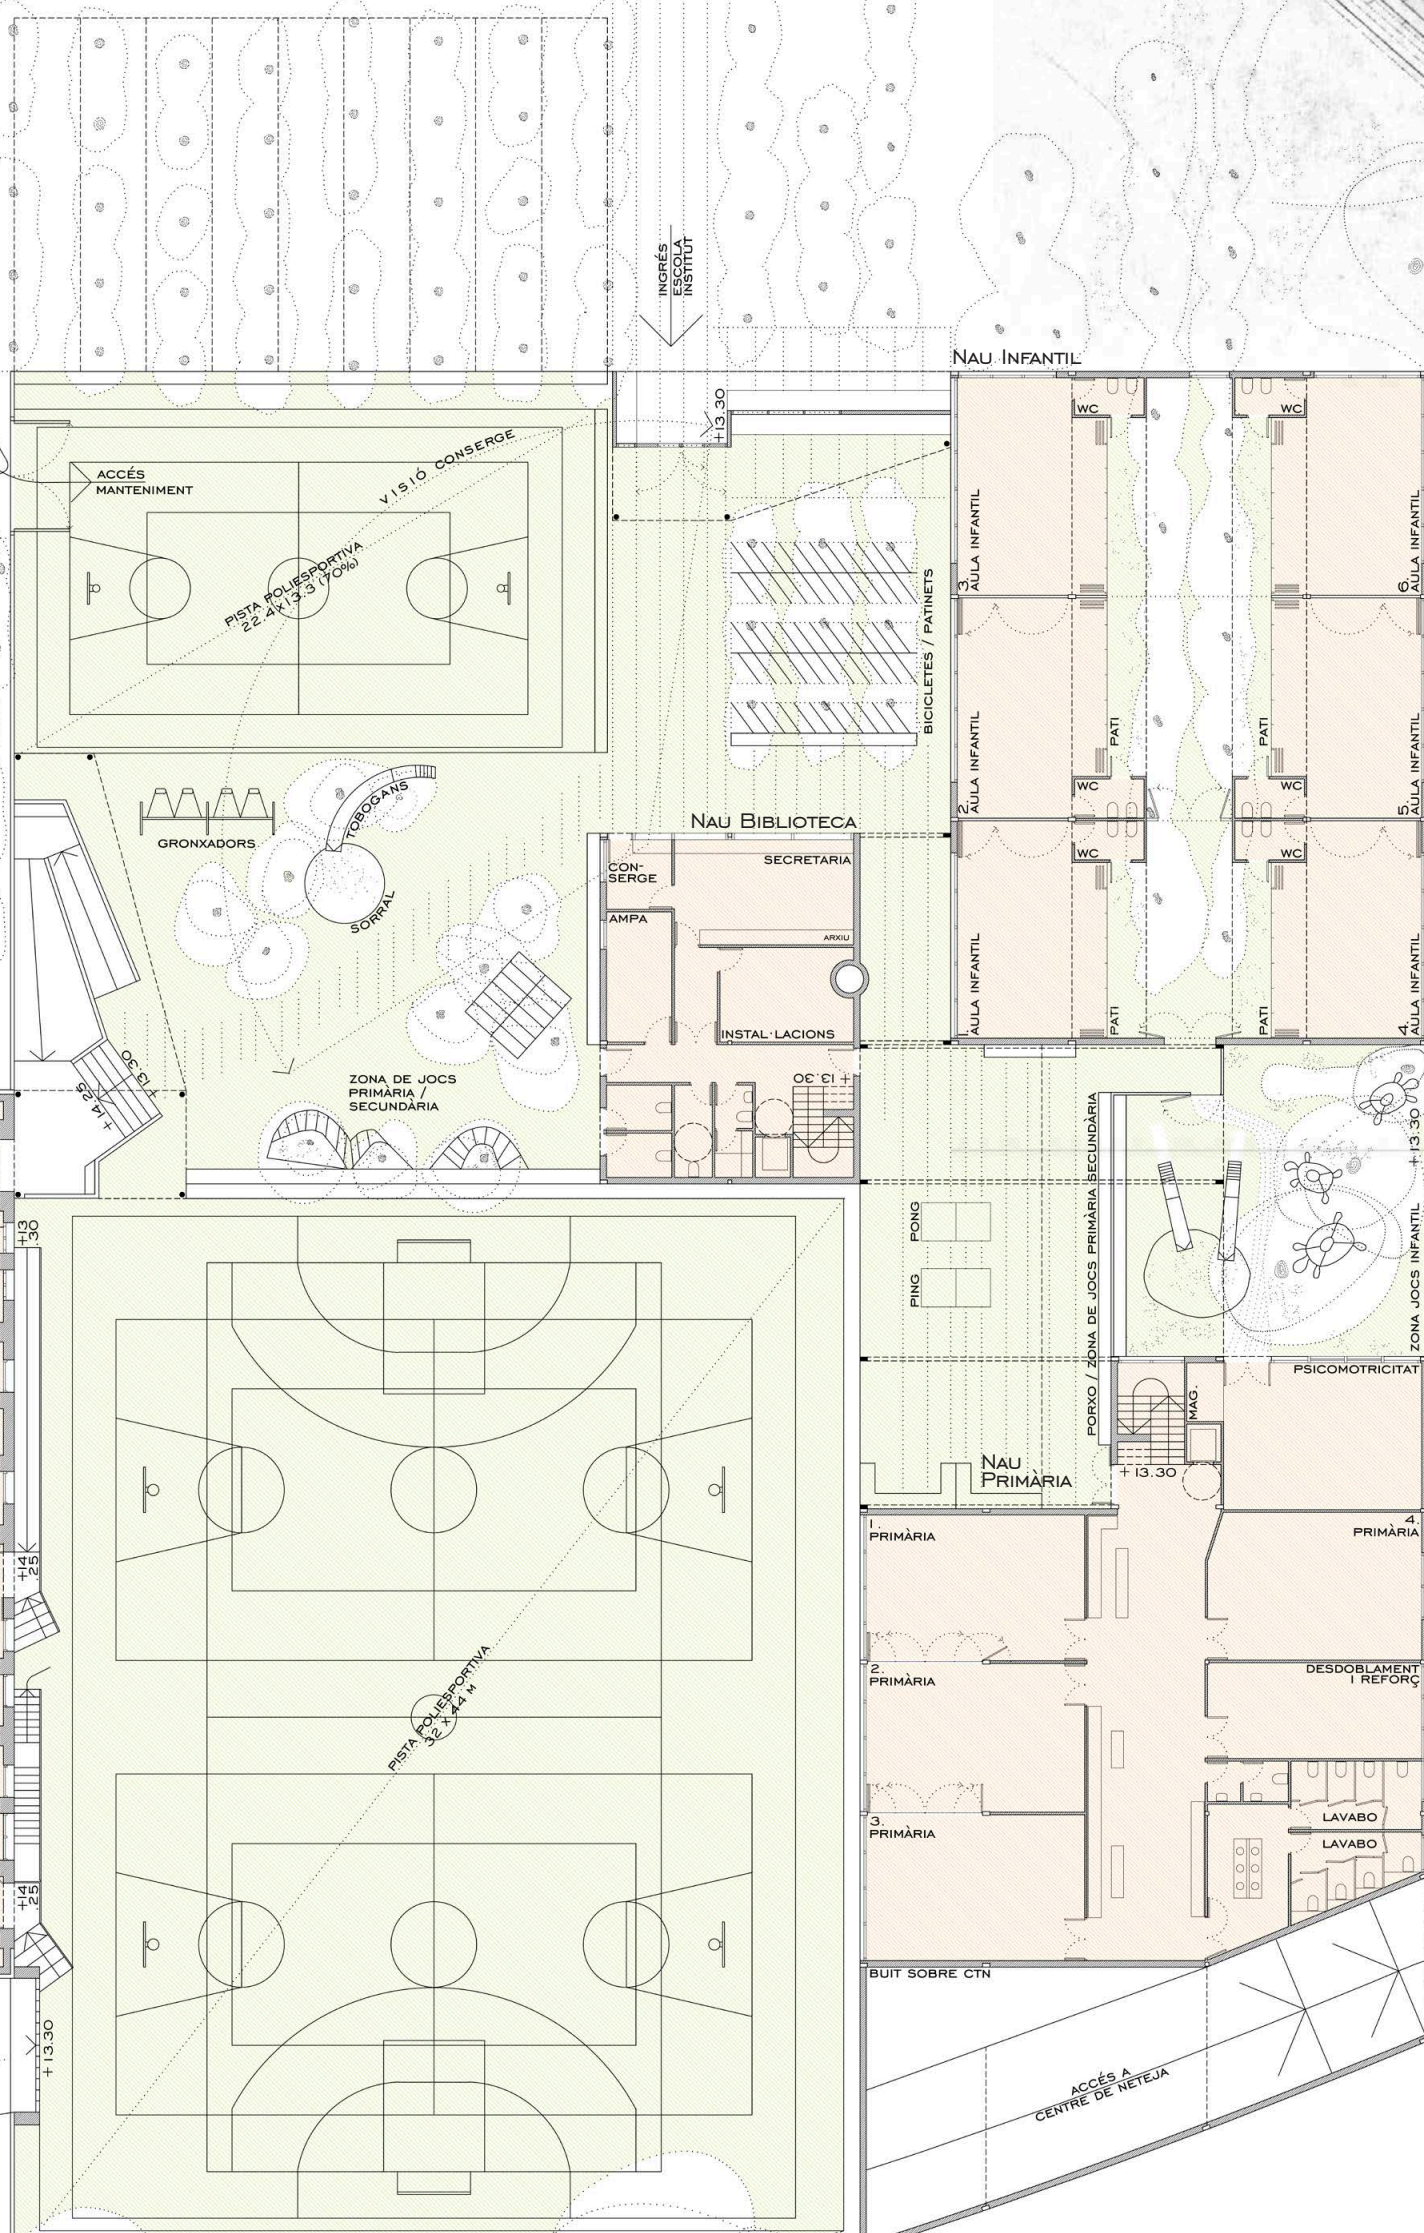

1. EDUCACIÓ INFANTIL
1.1 AULES INFANTIL (x6)
1.2 LAVABOS
1.3 AULA PSICOMOTRICITAT

2. EDUCACIÓ PRIMÀRIA
2.1 AULES PRIMÀRIA (x4)
2.2 AULA DESD / REFORÇ


4. SERVEIS COMUNS: ADMINISTRACIÓ
4.4 SECRETARIA
4.11 AMPA
4.12 CONSERGERIA

NAU INFANTIL.
LES PRIMERES QUE S'IDENTIFIQUEN
QUAN ARRIBEM DES DEL PARC.

NAU BIBLIOTECA. AL CENTRE DE L'ESCOLA, AJUDA A DISTRIBUIR LES CIRCULACIONS AL SEU VOLTANT.

NAU PRIMÀRIA.
AMB UN HORT I UN HIVERNACLE AL SEU TERRAT.

SUP. CONSTRUÏDES TOTAIS	
INSTITUT ESCOLA	5,191.60 M²
NAU INFANTIL	346.60 M²
NAU PRIMÀRIA	1,317.00 M²
NAU SECUNDÀRIA	2,976.00 M²
NAU BIBLIOTECA	429.00 M²
PORXOS	123.00 M²
CENTRE DE TREBALL DE NETEJA	
PERSONAL	3,820.90 M²
APARCAMENT VEHICLES	778.90 M²
ZONA TÈCNICA	1,620.00 M²
	1,422.00 M²
ESPAI PARCS I JARDINS	618.50 M²

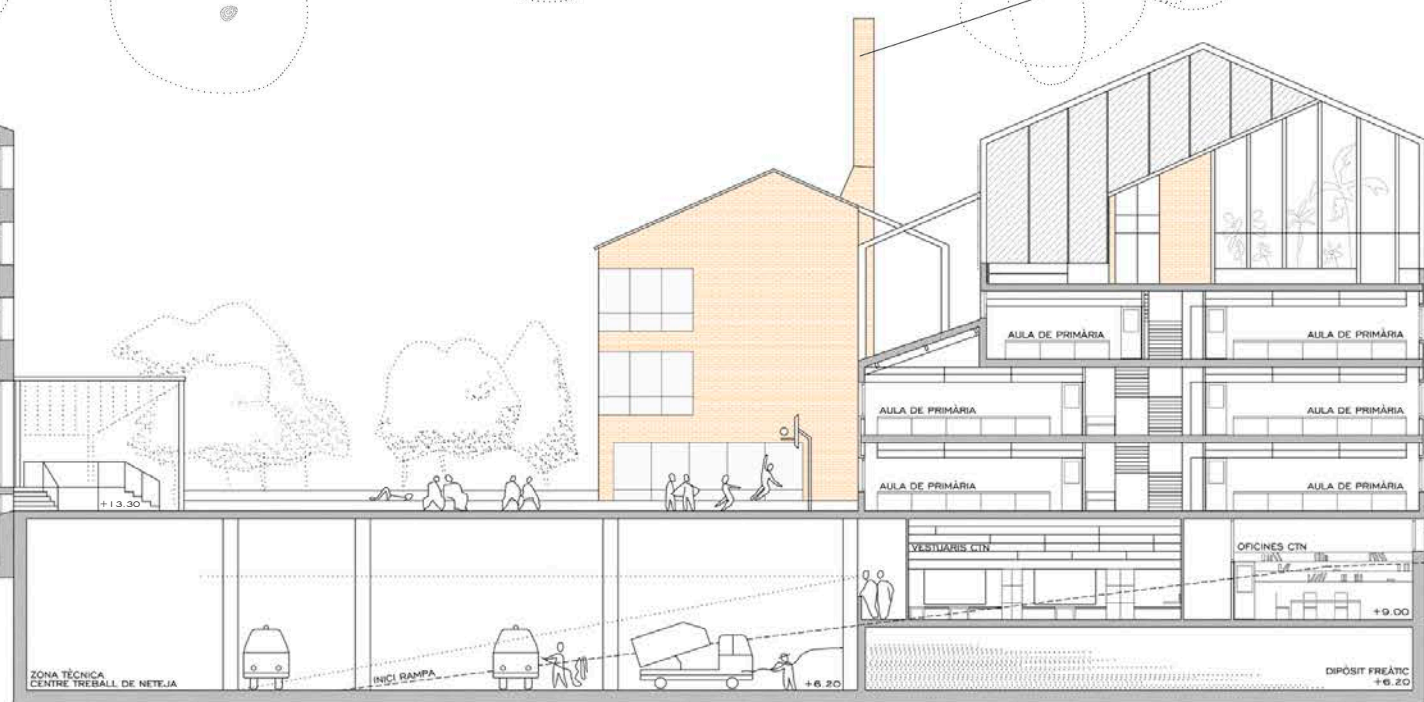

SECCIÓ TRANSVERSAL, PER NAU DE SECUNDÀRIA, PISTA POLIESPORTIVA GRAN I NAU DE PRIMÀRIA. E.1/300.

