

SOTERRANI
Formant part de l'estratègia de reforma i aprofundiment, es conserva el soterrani existent, fent-hi baixor d'ascensor i la nova escala. Un doble espai a l'extrem deixa entrar la llum i permet allotjar els dipòsits de molta alçada del filtratge regeneratiu. Il·luminació, ventilació i espai d'emmagatzematge.


PROGRAMA FUNCIONAL

Planta Soterrani (-1)	
Espai per instal·lacions	415,00 386,30
Magatzems	50,00 50,70
Espai de neteja	6,00 6,00
TOTAL SUPERFÍCIE ÚTIL P-1	511,00 483,00
SUPERFÍCIE CONSTRUÏDA P-1	544,00 544,00

Planta Baixa	
Vestibul general, Control Accés	60,00 75,71
Vestidor Piscina (inclou serveis higiènic)	
Homes 1ut	80,00 72,30
Dones 1ut	80,00 72,30
Famílies 2ut x 10	20,00 26,04
Grups 4ut x 20	80,00 88,00
Infermeria	8,00 6,00
Espai sociocultural	6,00 7,30
Vestidors Personal Zut x 10	20,00 20,60
Serveis Higiènic exteriors	
Homes	8,00 7,40
Dones	8,00 7,40
Adaptat	8,00 6,45
Sales Tècniques	40,00 40,20
Magatzems 3ut x 30	50,00 79,50
Espai de neteja	6,00 5,40
TOTAL SUPERFÍCIE ÚTIL PB	514,00 514,60
SUPERFÍCIE CONSTRUÏDA PB	870,00 838,35

Planta Primera	
Vestidors pista Aut x 40	160,00 136,48
Vestidors arbitres Zut x 8	16,00 27,20
Infermeria	8,00 7,75
Serveis Higiènic exteriors	
Homes	8,00 7,40
Dones	8,00 7,40
Adaptat	8,00 6,65
Magatzem d'hoquei	20,00 18,70
Espai de neteja	6,00 5,10
Vestibul p1	38,00 38,00
espai reserva bar o vending	0,00 12,00
TOTAL SUPERFÍCIE ÚTIL P1	234,00 267,68
SUPERFÍCIE CONSTRUÏDA P1	565,00 593,20
TOTAL SUPERFÍCIE ÚTIL	1.259,00 1.265,28
TOTAL SUPERFÍCIE CONSTRUÏDA	2.379,00 2.285,55


- planta baixa**
- 1 Espai exterior d'accés
 - 2 Porxo accés equipament
 - 3 Escala i rampa accés pista
 - 4 Espai instal·lacions pb
 - 5 Vestibul accés comú
 - 6 Recepció taulell
 - 7 Espai de treball intern
 - 8 Vestidor masculí
 - 9 Vestidor femení
 - 10 Passadís peus bruts
 - 11 Vestidors de grups
 - 12 Passadís peus nets
 - 13 Magatzem peus nets
 - 14 Vestidors famílies
 - 15 Sortida piscina peus nets
 - 16 Vestidors de personal
 - 17 Infermeria
 - 18 Socorrista
 - 19 Serveis piscina
 - 20 Sala tècnica
 - 21 Neteja
 - 22 Magatzems
 - 23 Vestidors pista
 - 24 Vestidors arbitres
 - 25 Infermeria
 - 26 Serveis exteriors
 - 27 Magatzem hoquei
 - 28 Neteja
 - 29 Magatzem bar
 - 30 Bar
 - 31 Terrassa sobre accés
 - 32 Vestibul planta primera
 - 33 Terrassa sobre piscina
 - 34 Sortida a pista esportiva
 - 35 Col·lectors solars
- planta soterrani**
- 36 Magatzem
 - 37 Magatzem petit
 - 38 Instal·lacions
 - 39 Manteniment piscina

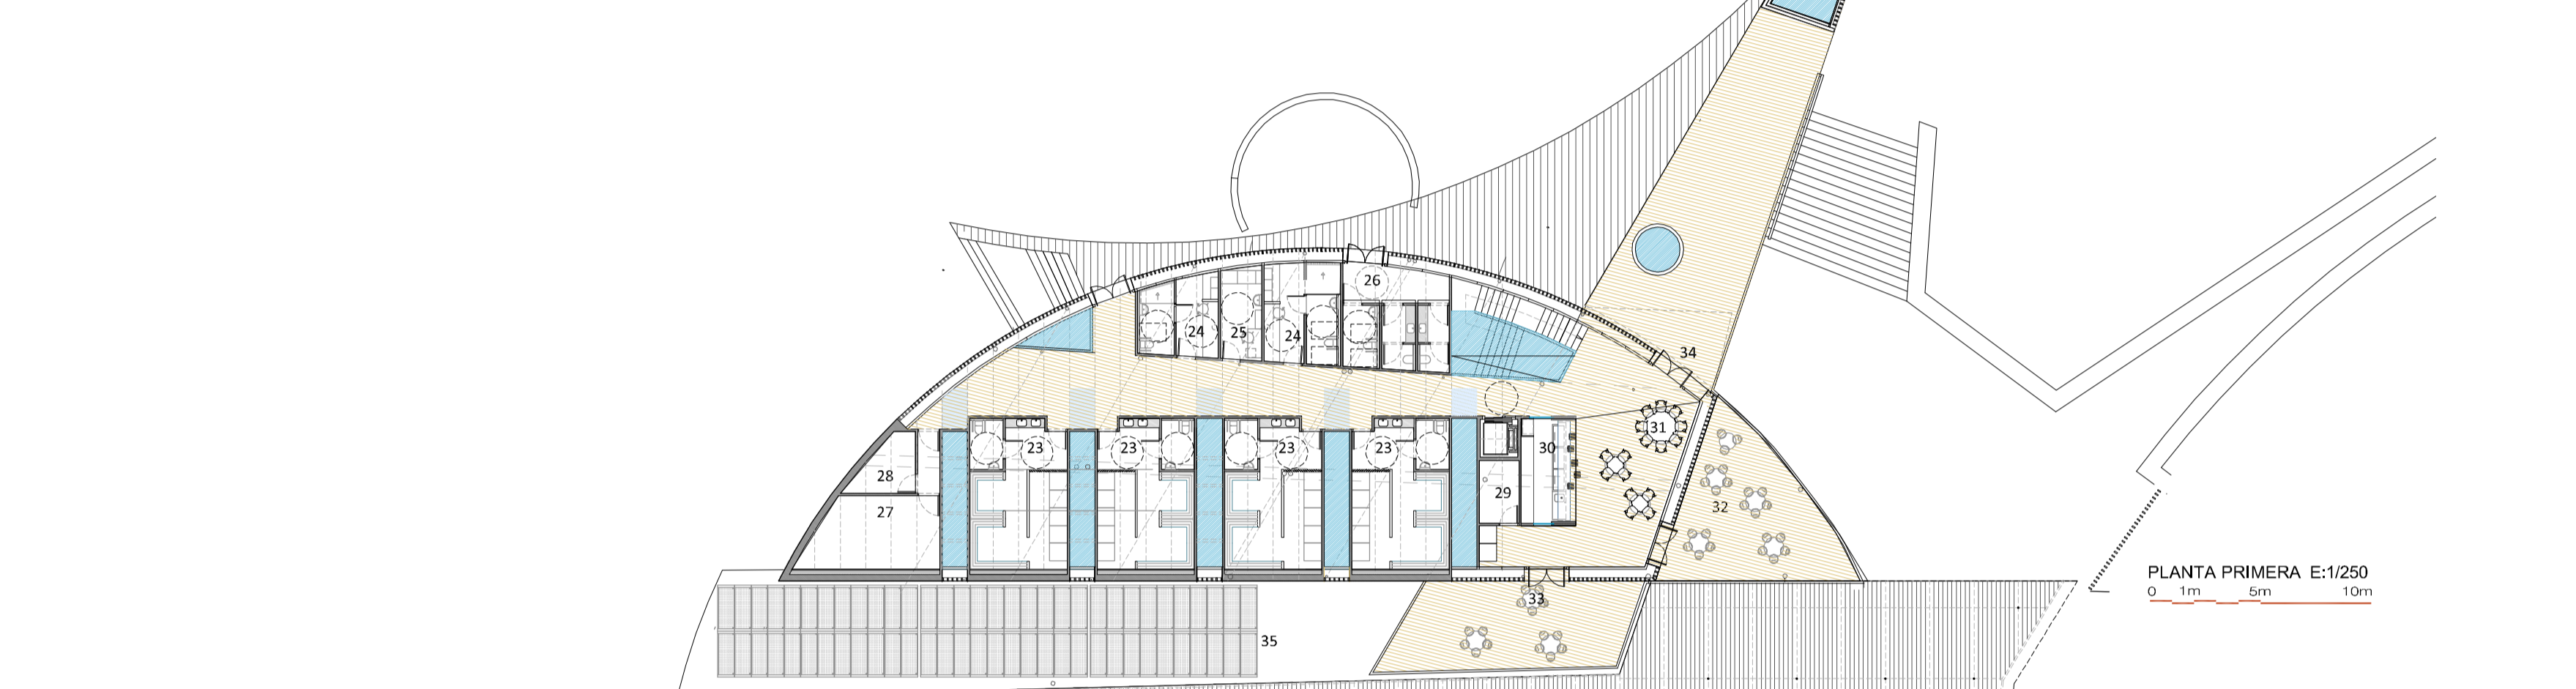

VISTA 1 _ PLAÇA D'ACCÉS
A nivell icònic proposem mantenir la punxa volada de la coberta BRU reclam de l'espai d'entrada. S'accedeix sota porxo a la planta baixa, amb la recepció-escala i ascensor.



VISTA 2 _ LES PISCINES
Manteniment de la piscina existent rebaixada i creació d'una piscina lúdica de molt poca fondària, augmentant la superfície de làmina d'aigua per poder augmentar en paral·lel l'aforament.

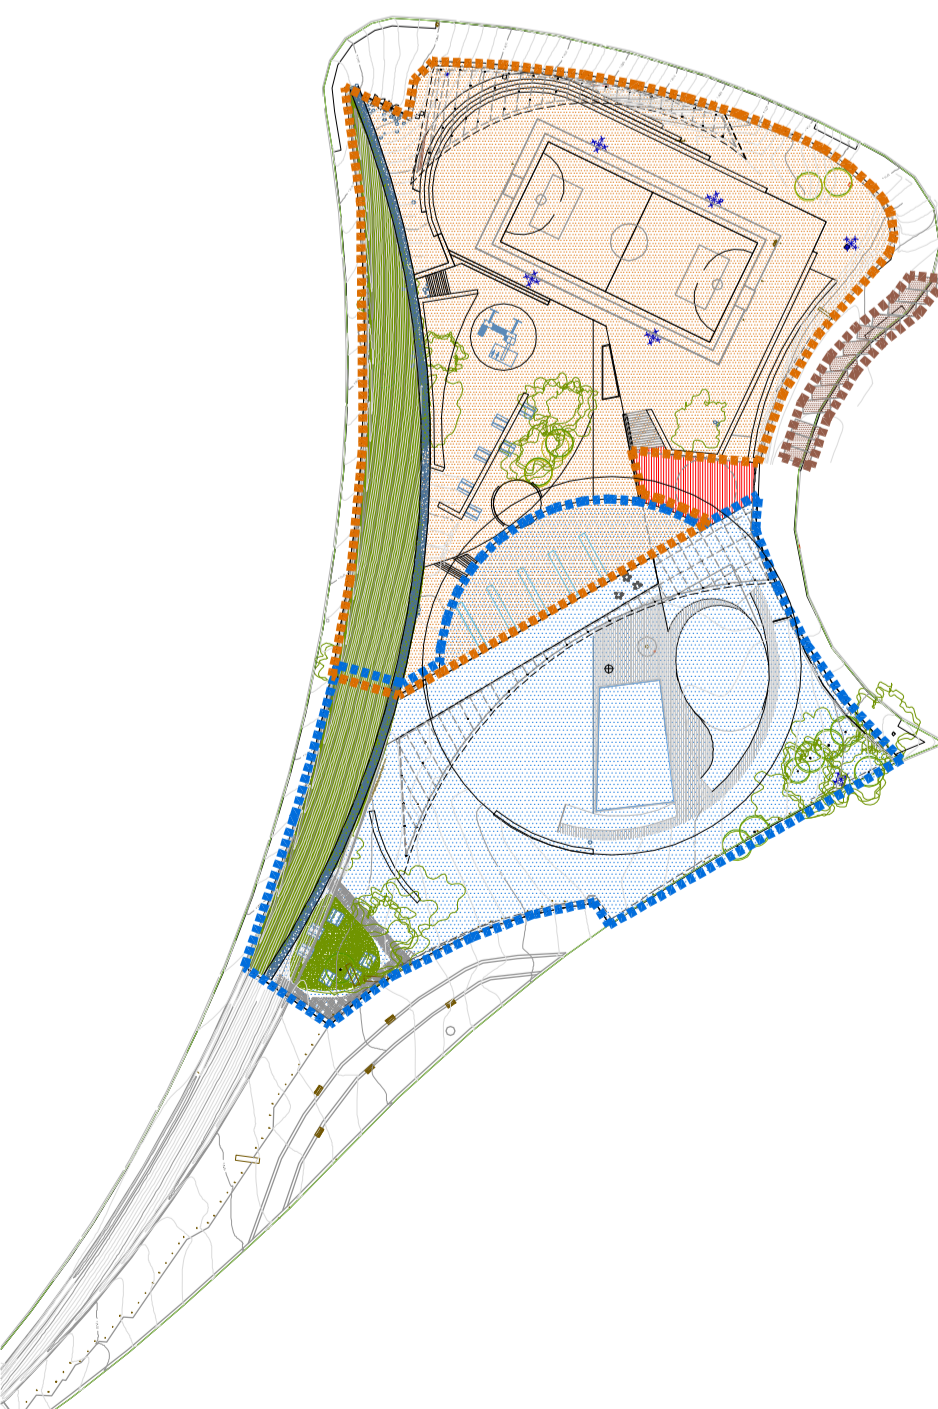

JANUS EMPLAÇAMENT
L'edifici té dues façanes principals una a nord, de només una planta cap a la pista d'hoquei i una de cara a les piscines, amb la porxada i les sortides dels passadissos de peus nets.

- PISCINA
- PISTA ESPORTIVA D'HOQUEI
- ENTRADA COMÚ DELS EQUIPAMENTS
- APARCAMENT I CARRERA I DESCÀRREGA

