


PROGRAMA FUNCIONAL Planta Primera		
	PROG m2	PROJ m2
1. Magatzem hoquei	20,00	22,50
2. Vestidor Adults	8,00	8,00
3. Vestidor Adults	8,00	8,06
4. Infermeria	8,00	8,80
5. Servei H. Adaptat	8,00	8,70
6. Servei H. Dones	8,00	8,40
7. Servei H. Homes	8,00	8,00
8. Vestidor Pista	40,00	39,00
10. Vestidor Pista	40,00	39,00
11. Vestidor Pista	40,00	39,00
12. Vestidor Pista	40,00	39,00
13. Netja	6,00	6,00
SUP UTIL ESPAIS	234,00	234,46
Circulació		123,25
SUP UTIL		357,71
TOTAL CONSTRUÏDA	565,00	436,45

Distribuir la planta baixa, amb els vestidors de piscina. Tenim 3 accessos: des de la plaça de la Clota pel públic cap al nou vestíbul (espai del fangar marqués), amb control i nou nucli de comunicacions amb possibilitat de connectar directament amb l'accés de servei al soterrani; un segon accés, de servei, per la rampa existent, ara coberta pels vestidors de piscina i per tant anivellada a cota 117, i un accés públic des del carrer Colli i Alerion pels usuaris de la zona d'esbarjo quan la piscina estigui tancada. Una canonja que ressegueix el cercle de l'equipament original delimita l'espai, a la vegada delimita l'espai de piscina i l'obra a fer al barri. A la planta pis, a sobre de la coberta existent, a nivell 120, posem els nous vestidors de hoquei, tancats en la seva façana nord per la canonja que en aquest punt s'ha transformat en una façana lleugera amb inclinació cap a nord i una coberta que s'integra en el volum existent i conté les plaques fotovoltaïques.

PROGRAMA FUNCIONAL Planta Baixa (Soterrani)		
	PROG m2	PROJ m2
P. BAIXA		
1. Magatzem	30,00	32,71
2. Netja	6,00	6,47
3. Vestidor Personal	10,00	11,90
4. Vestidor Personal	10,00	10,30
5. Magatzem	8,70	8,70
6. Magatzem	30,00	33,60
7. Vestidors Dones	80,00	80,52
8. Vestidors Homes	80,00	84,94
9. Vestidors grups	20,00	21,46
10. Vestidors grups	20,00	23,13
11. Vestidors grups	20,00	27,51
12. Vestidors grups	20,00	23,02
13. Magatzem	30,00	32,71
14. Serveis H. Dones	8,00	8,49
15. Serveis H. Homes	8,00	8,49
16. Serveis H. Adaptat	8,00	8,43
17. Vestidors famílies	10,00	10,21
18. Vestidors famílies	10,00	10,21
19. Infermeria	8,00	8,45
20. Espai Socorredora	6,00	8,45
21. Vestíbul i control	60,00	63,64
SUP UTIL ESPAIS	514,00	523,37
Circulació		181,86
SUP UTIL		695,23
TOTAL CONSTRUÏDA	870,00	888,40
P. SOTERRANI		
22. S. Tècniques (soterrani)	40,00	317,05
Circulació		208,64
SUP UTIL		525,69
TOTAL CONSTRUÏDA	944,00	640,40

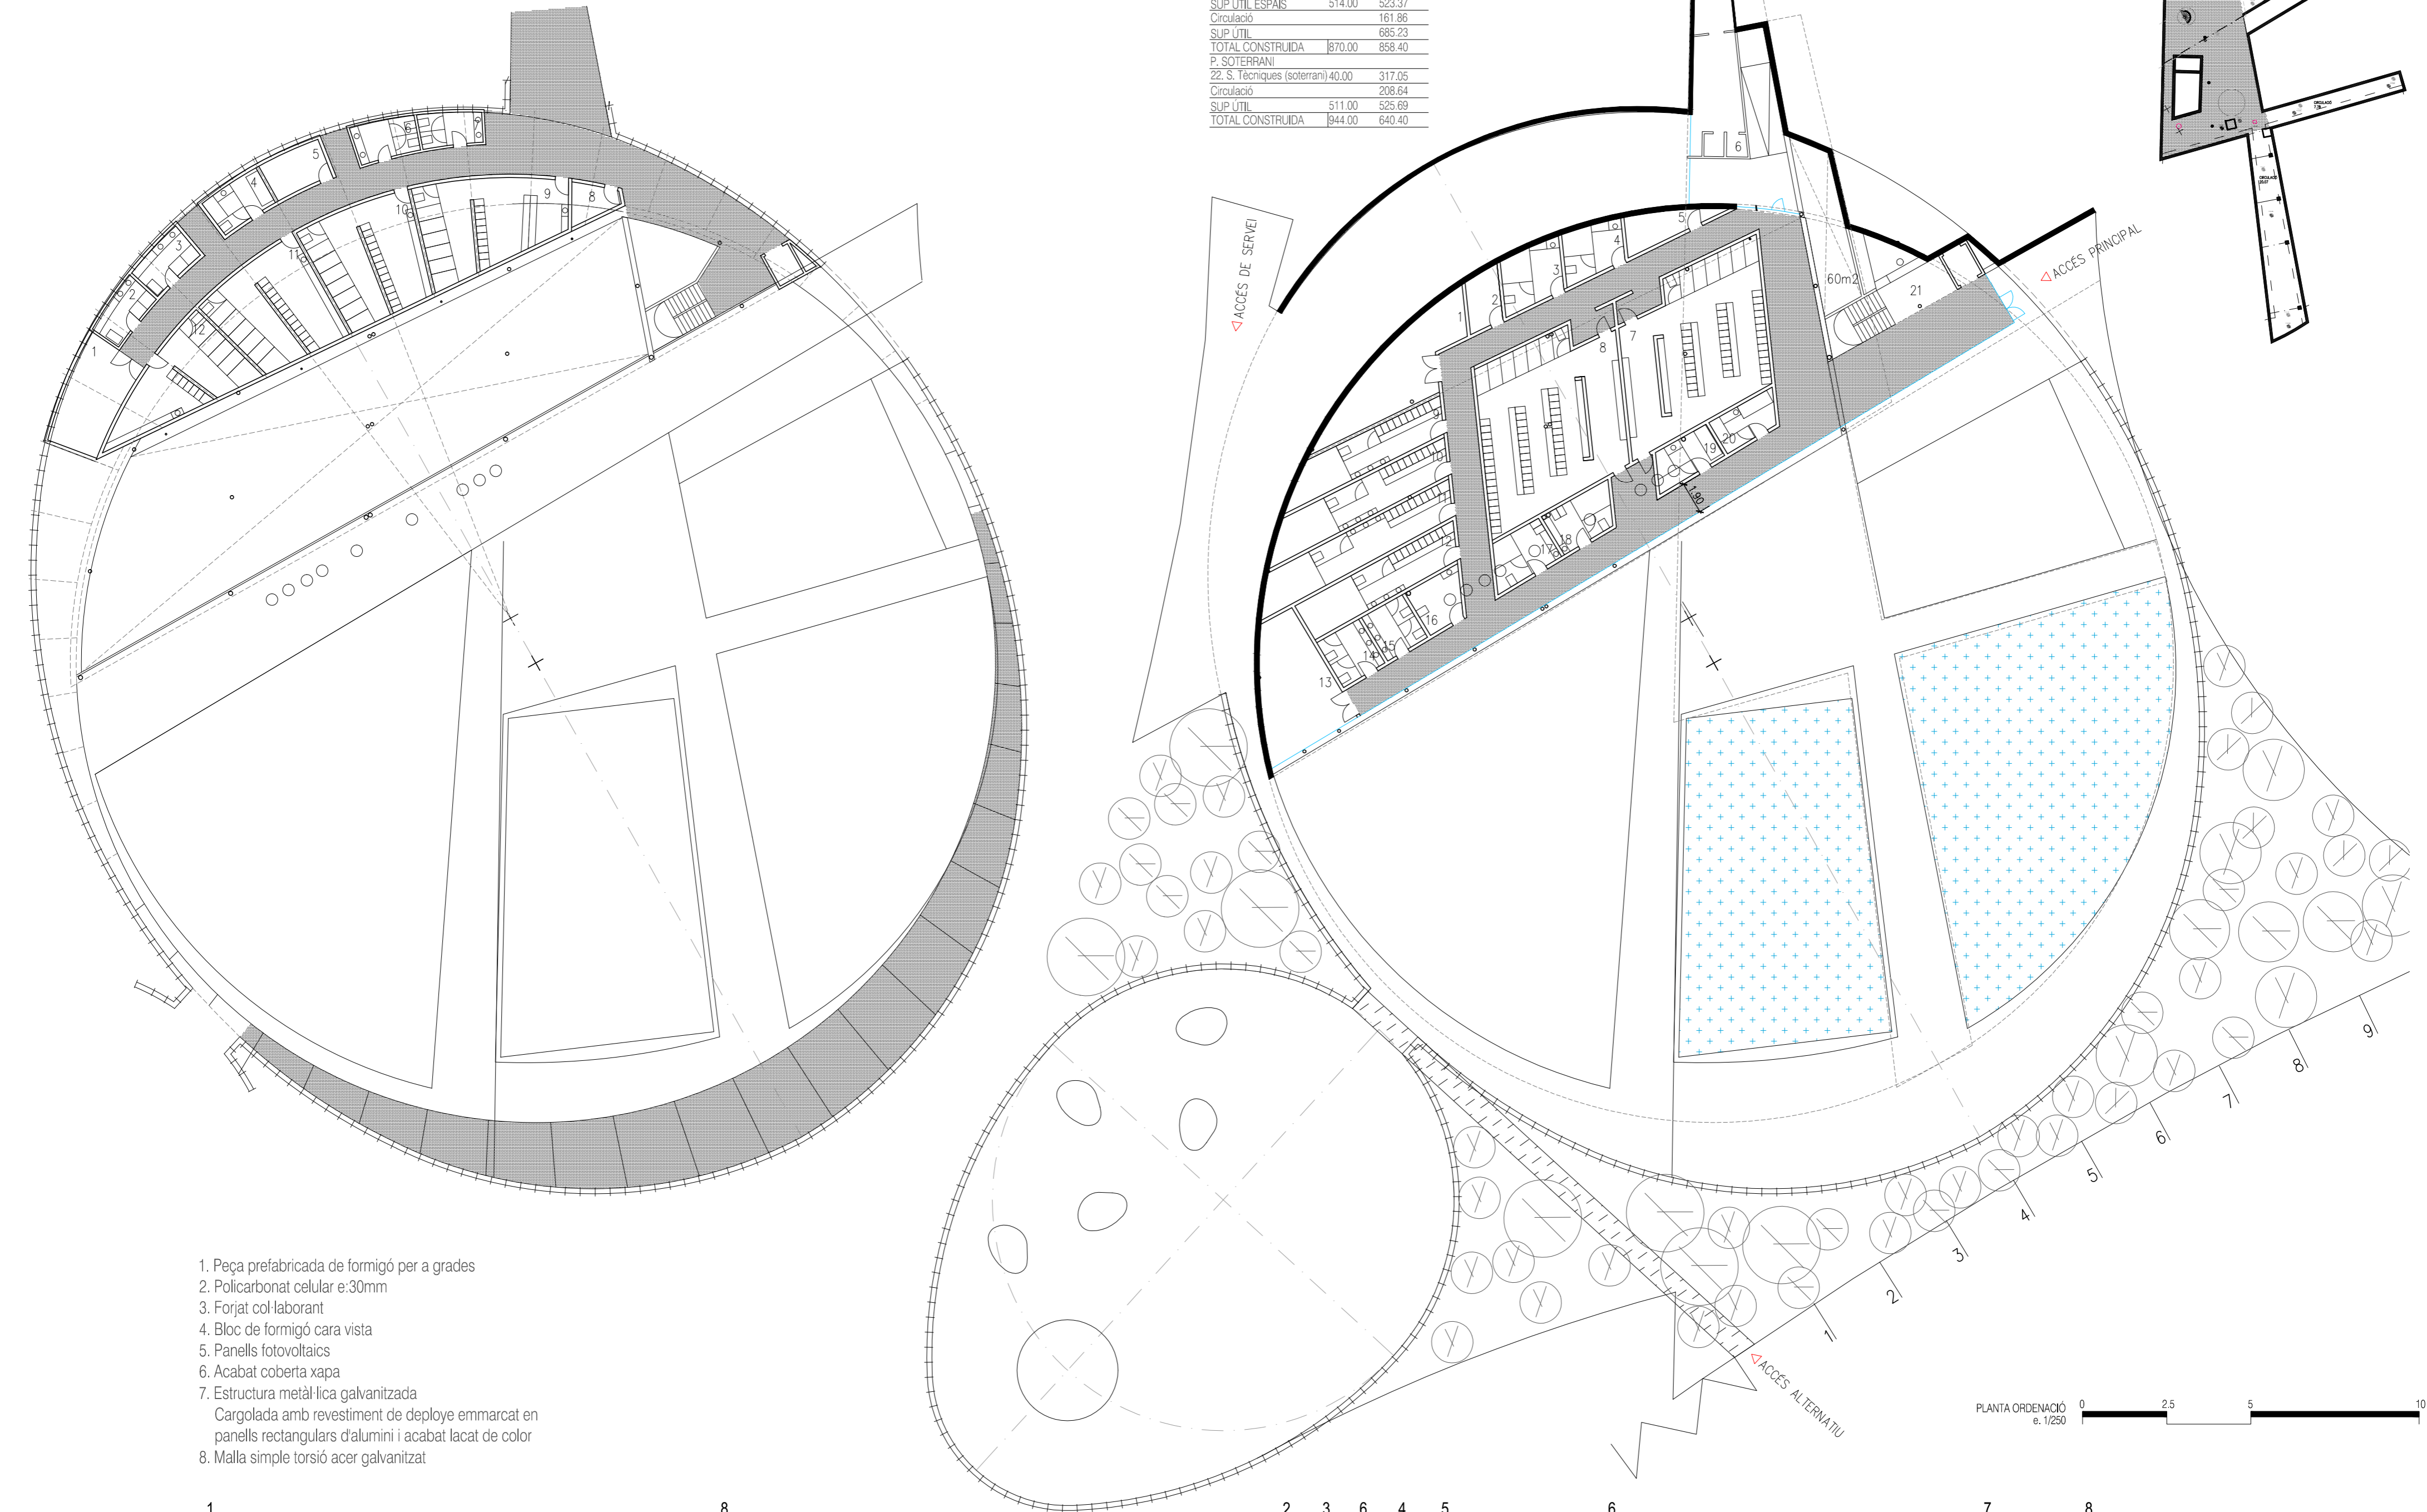

1. Peça prefabricada de formigó per a grades
2. Policarbonat cel·lular e:30mm
3. Forjat col·laborant
4. Bloc de formigó cara vista
5. Panells fotovoltaïcs
6. Acabat coberta xapa
7. Estructura metàl·lica galvanitzada
Cargolada amb revestiment de deploye emmarcat en panells rectangulars d'alumini i acabat lacat de color
8. Malla simple torsió acer galvanitzat

