
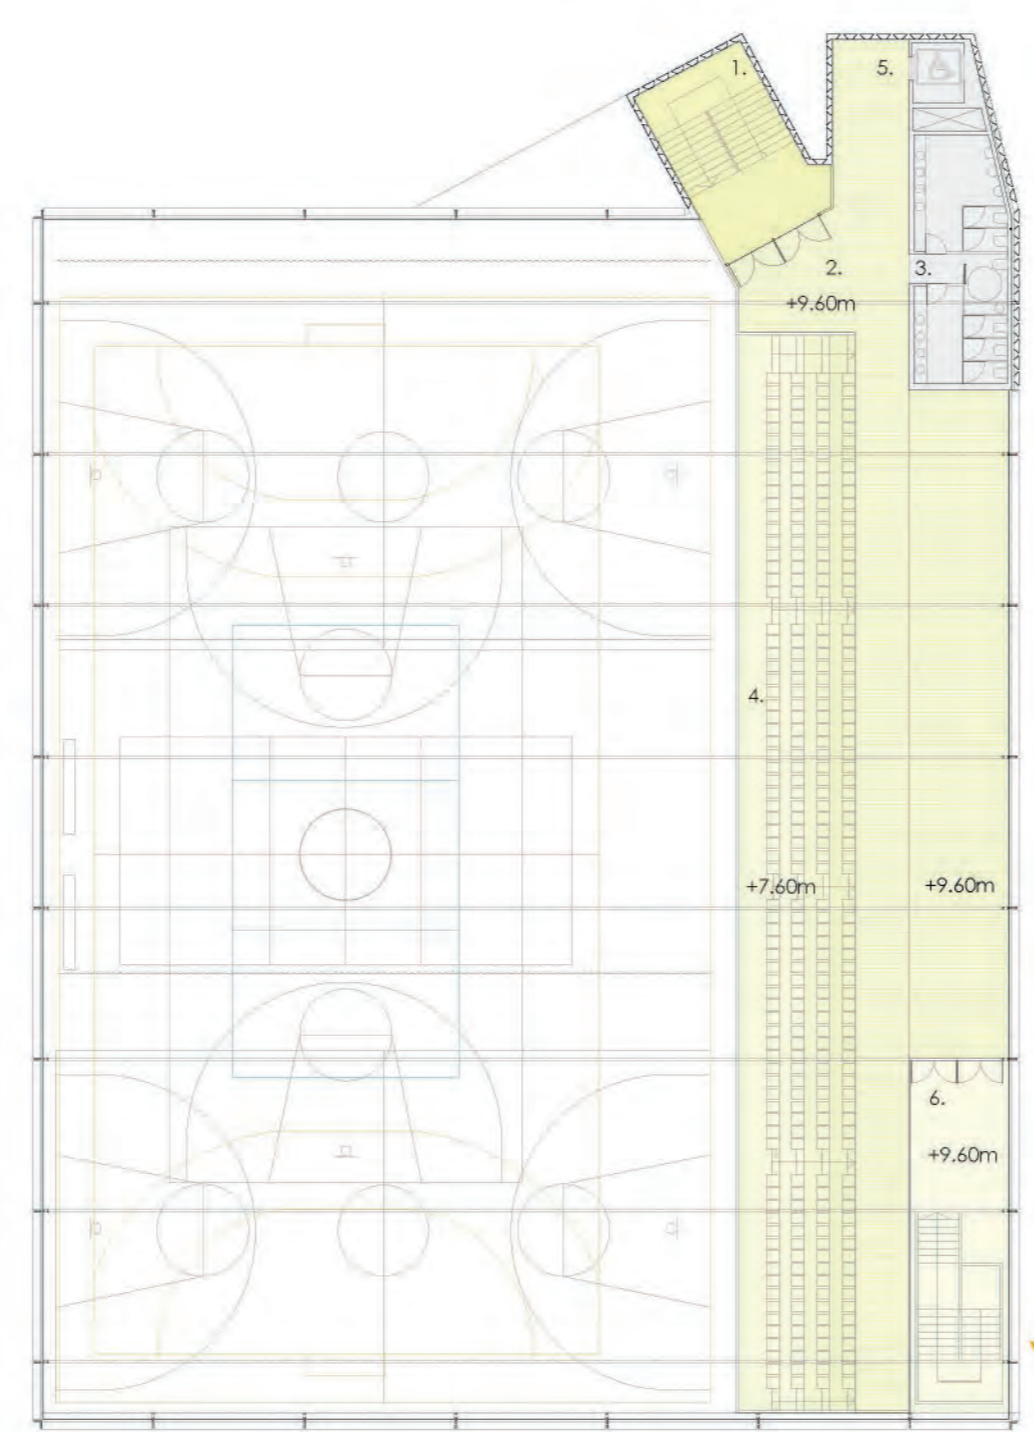


INTERIOR DEL PAVELLÓ

PROPOSTA I RELACIÓ ENTRE CEM, PLAÇA DEL DAVANT I PARC.

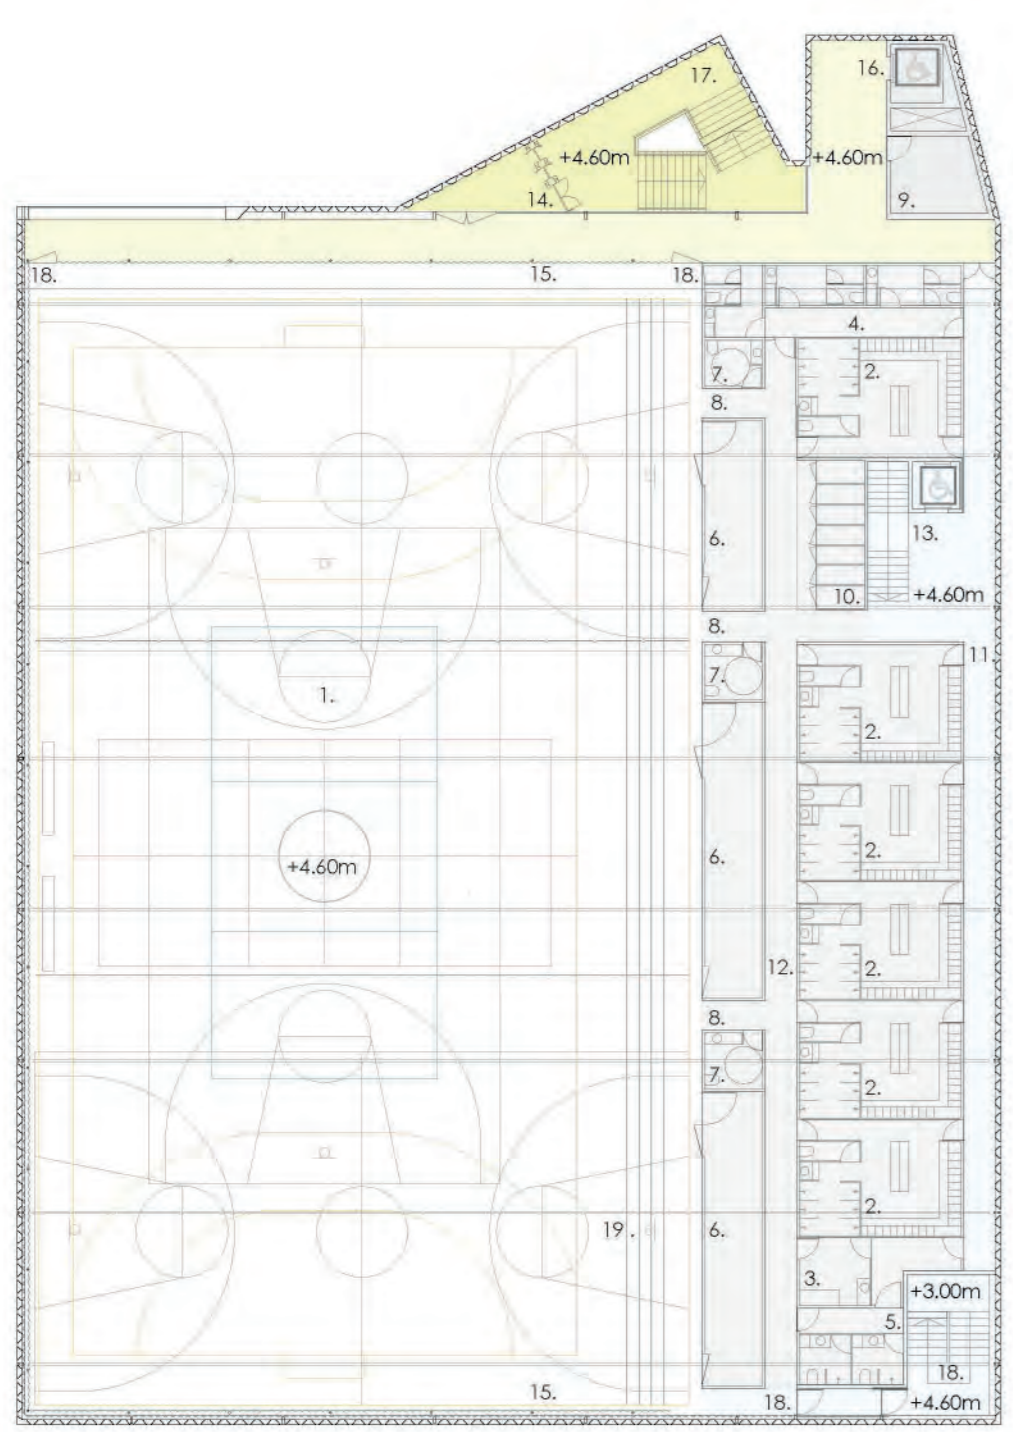

Planta pavelló (pista) (+4.60)

1. Espai Joc	1.222,70 m <sup>2</sup>
2. Vestidors de grup i serveis	240,20 m <sup>2</sup>
3. Infermeria	8,40 m <sup>2</sup>
4. Vestidors arbitres	29,40 m <sup>2</sup>
5. Vestidors personal	12,30 m <sup>2</sup>
6. Magatzem Material	75,10 m <sup>2</sup>
7. Serveis de pista	15,00 m <sup>2</sup>
8. Accés a pista	
9. Netaja i magatzem auxiliar	8,05 m <sup>2</sup>
10. Espai motxiles	12,10 m <sup>2</sup>
11. Passadís de calçat brut	
12. Passadís de calçat esportiu	
13. Escala i ascensor d'usuaris des de p.inferiors	
14. Entrada esportistes convidats	
15. Xarxa de protecció anti-cops de pilota	
16. Accés restringit personal i des càrrega de material	
17. Escola exterior d'accés esdeveniments i espectadors	
18. Sortida d'emergència	
19. Grades extensibles	
Sup. Útil Pavelló	1623,45 m <sup>2</sup>
Sup. Útil circulacions	224,75 m <sup>2</sup>
Sup. Útil Total Planta	1848,20 m <sup>2</sup>
SUP. ÚTIL TOTAL DE L'EDIFICI	6.978,73 m <sup>2</sup>
SUP. CONST. TOTAL DE L'EDIFICI	7836,20 m <sup>2</sup>

Planta pavelló (grades) (+9.60)

1. Escola exterior d'accés esdeveniments i espectadors	41,55 m <sup>2</sup>
2. Vestíbul públic	100,66 m <sup>2</sup>
3. Serveis públics	35,70 m <sup>2</sup>
4. Grades	286,90 m <sup>2</sup>
5. Entrada accessible públic	
6. Escala d'emergència. Segon accés públic opcional	
Sup. Útil Pavelló	322,60 m <sup>2</sup>
Sup. Útil circulacions	142,21 m <sup>2</sup>
Sup. Útil Total Planta	464,81 m <sup>2</sup>

