



# UNGERS



Accés des del pati i espai de relació




Seqüència d'espais: espai de relació, cuina - estança d'intimitat

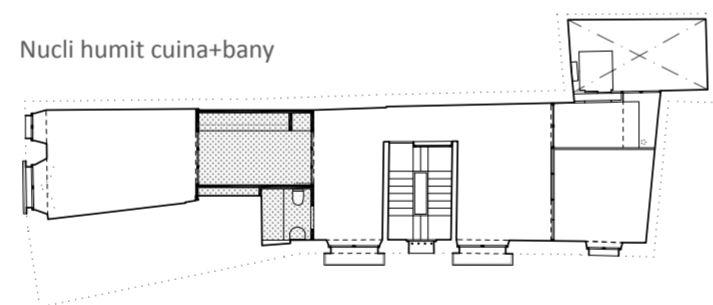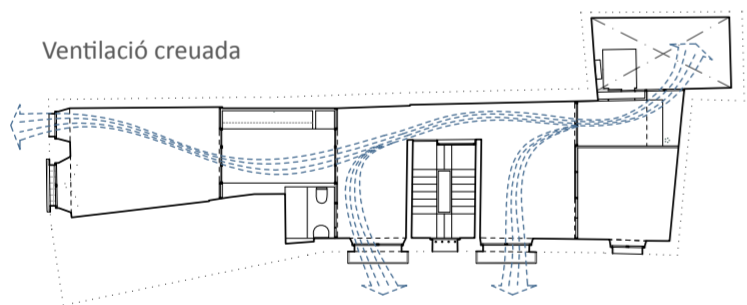

**SUPERFÍCIES ÚTILS**

C-M	Cuina-Menjador	8.85m <sup>2</sup>
E	Espai de relació	27.7m <sup>2</sup>
Ve	Vestíbul	5.51m <sup>2</sup>
H1	Habitació 1	16.0m <sup>2</sup>
H2	Habitació 2	10.0m <sup>2</sup>
B	Bany	2.64m <sup>2</sup>

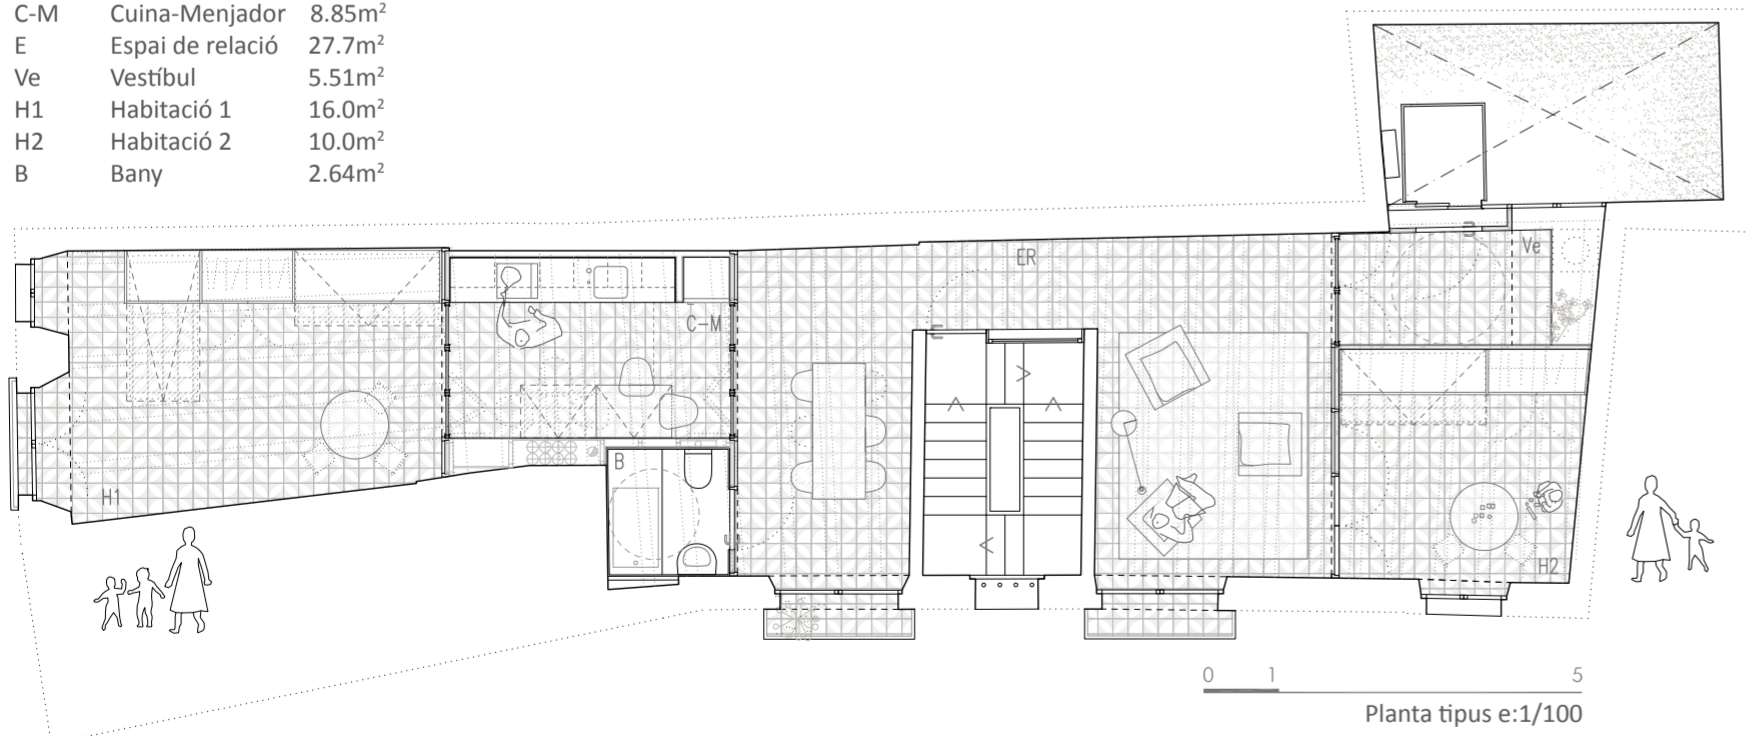


Planta tipus e:1/100


Secció longitudinal




Seqüència de llindars des de l'arribada de l'ascensor

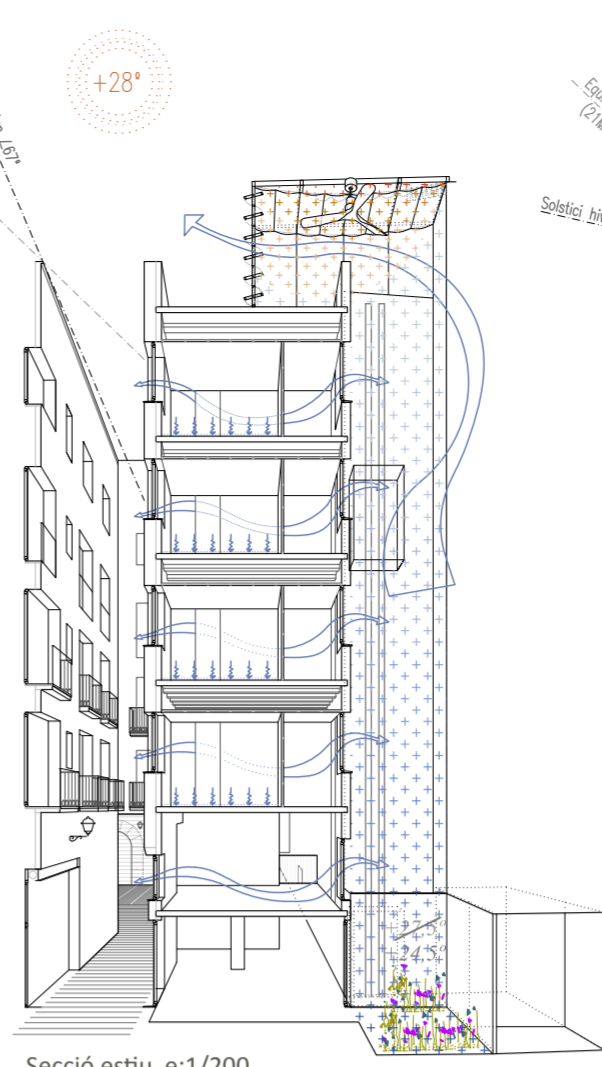

Secció estiu e:1/200

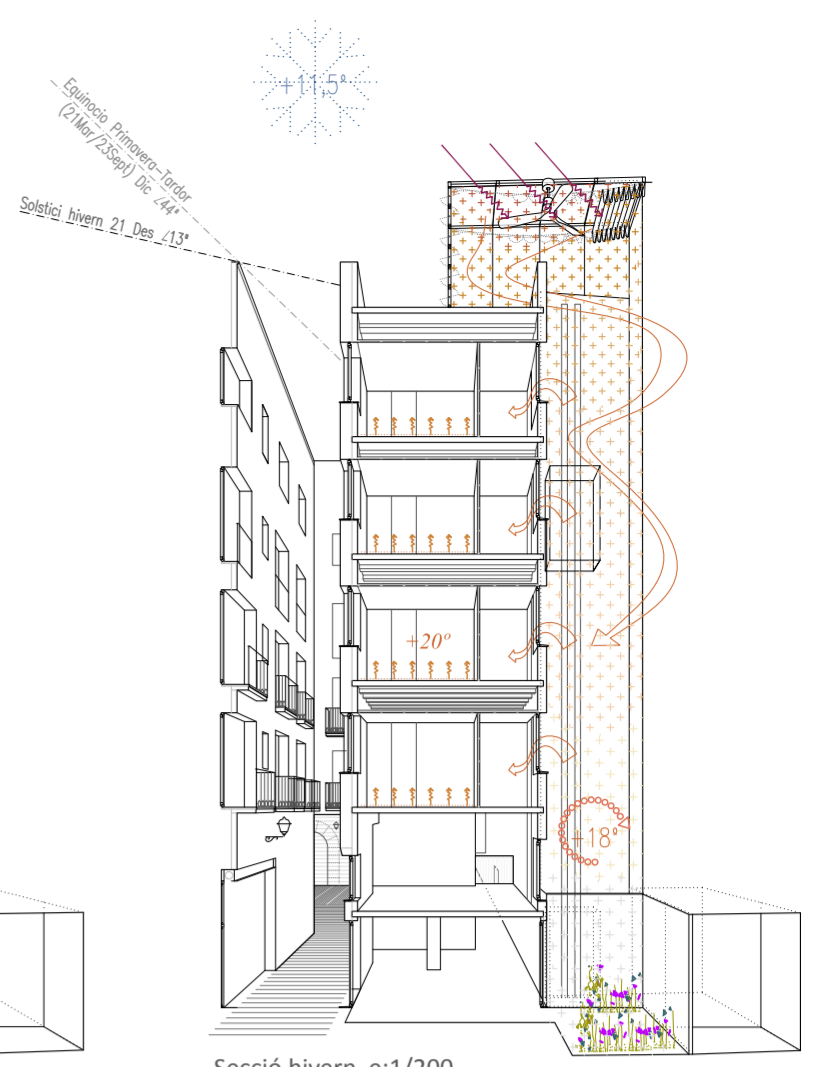

Secció hivern e:1/200

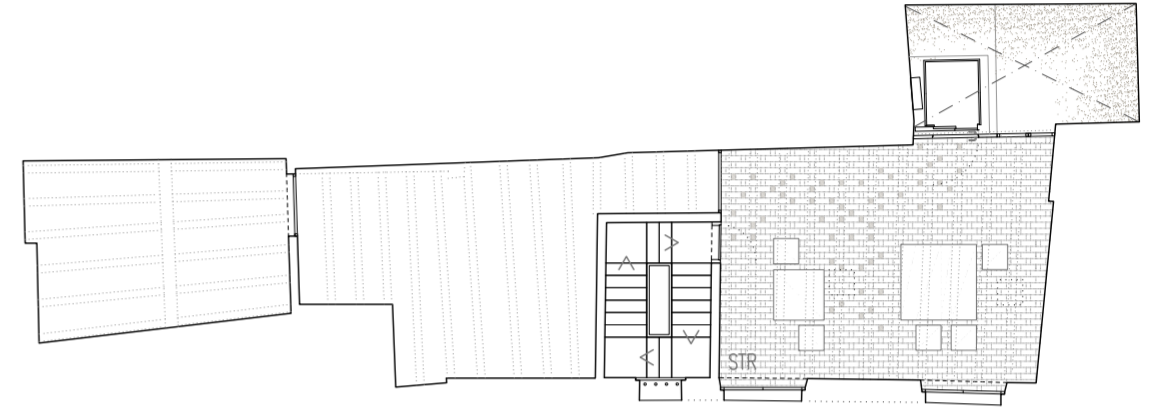

Planta baixa i altell e:1/150

**SUPERFÍCIES USOS ADMINISTRATIUS**

ST/SR	Sala reunions/tallers	25m <sup>2</sup>
SE	Sala d'entrevistes	10m <sup>2</sup>
B+BA	Bany	10m <sup>2</sup>
H	Hall	30m <sup>2</sup>
STR	Sala Treball	30m <sup>2</sup>

