



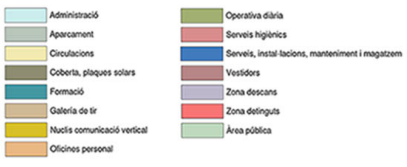

VISTA GENERAL

PROGRAMA FUNCIONAL


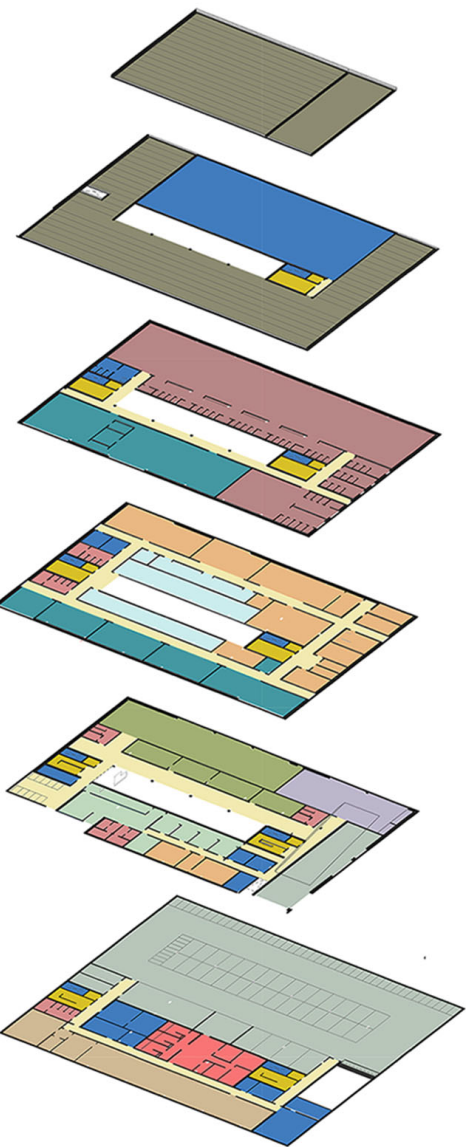


QUADRE COMPARATIU DE SUPERFÍCIES


Nivell	Codi Espai	N	Programa funcional	Sup. Programa	Sup. Proposta
P0	B.01	1	Vestíbul d'accés	90,0	102,3
P0	B.02	3	O.R.D. Oficina de recepció de denúncies	55,0	67,1
P2	2.01	4	Vestidors masculins		
P2	2.02	4	Vestidors femenins		
P2	2.03	4	Vestidors comandaments		
P2	2.04	4	Vestidors		
P0	B.05	5	Sala de reunió de l'ordre del dia "Briefing"	240,0	242,3
P0	B.06	6	Espai de dotació de material operatiu	90,0	90,0
P0	B.07	7	Armer	30,0	30,0
P0	B.08	8	Espai previ d'espera	80,0	109,7
PS	S.05	9	Galeria de tir	180,0	191,6
PS	S.06	10	Aula annexa de tir	25,0	25,7
PS	S.07	11	Magatzem de tir	8,0	8,3
PS	S.08	12	Sala amb simulador	50,0	48,2
P2	2.04	13	Gimnàs	200,0	210,9
P0	B.09	14	Sala de descans d'agents - office	150,0	150,4
P0	B.03	15	Sala de primers auxilis	15,0	16,8
P1	1.07	16	Zona administrativa	100,0	100,3
P1	1.08	17	Zona d'ofimàtica	50,0	55,1
P1	1.20	18	Oficines tècniques específiques 1: EATOS, POP, GDU	90,0	95,9
P1	1.11	19	Oficines tècniques específiques 2: EDUMS	70,0	78,3
P0	B.11	20	Decomissos i treballals	30,0	28,4
P0	B.12	21	Despatx annex DIT	8,0	11,3
P0	B.10	22	Prencintes i informes	25,0	25,2
P1	1.10	23	Despatx de manteniment	25,0	25,3
P1	1.21	24	Oficina de sergents i caporals	100,0	102,7
P1	1.16	25	Intendent	25,0	24,6
P1	1.17	26	Inspector	25,0	24,6
P1	1.18	27	Sotinspector	25,0	24,6
P1	1.14	28	Col·laborador 1	8,0	8,3
P1	1.15	29	Col·laborador 2	8,0	8,3
P1	1.12	30	Sergent d'organització	18,0	19,7
P1	1.13	31	Caporal d'estat	10,0	10,2
P1	1.19	32	Sala de reunions	60,0	62,2
PS	S.09	33	Àrea de custòdia de delinqüents	150,0	150,5
P2	2.07	34	Recinte de neteja P2	16,0	20,9
P1	1.23	35	Recinte de neteja P1	10,0	13,0
P0	B.16	36	Magatzem de neteja	10,0	21,5
T		37	Informàtica	50,0	51,3
P2	2.08	38	Tècnica polivalent	50,0	56,4
P1	1.01	39	Tècnica polivalent	50,0	56,4
P1	1.02	40	Tatani	2,05	58,4
P1	1.05	41	Aula de simulació	100,0	101,5
P2	2.06	42	Magatzem suport tatani	7,5	7,5
P1	1.06	43	Magatzem suport simulació	7,5	9,6
P1	1.04	44	Sala de formadors	30,0	35,1
PS	S.01	45	Aparcament	850,0	1.295,2
PS	S.04	46	Espai de manteniment	80,0	78,1
PS	S.11	47	Sales tècniques ST1		
PS	S.12	47	Sales tècniques ST2		
P1	1.22	47	Sales tècniques P1 (RACK)		
T		48	Sales tècniques	50,0	47,4
P1	1.09	48	Aniu	75,0	85,5
Sup. Útil de Programa				4.496,0	5.063,6
P1	1.7		Admin. Magatzem	0,0	9,7
P1	1.7		Admin. Magatzem	0,0	9,6
PS	S.02		Aparcament, Material	0,0	17,0
PS	S.03		Aparcament, Material	0,0	17,0
P0	B.14		Escames	0,0	14,4
P0	B.15		Gestió de residus	0,0	11,2
P0	B.17		Centre de transformació	0,0	14,2
PS	S.16		Magatzem	0,0	9,6
PS	S.13		Quadres elèctrics	0,0	7,2
PS	S.14		Generador elèctric	0,0	14,4
PS	S.15		Tractament aigües	0,0	50,9
Pcob	C.16		Dipòsit d'acumulació	0,0	130,0
Sup. Útil fora de Programa				0,0	305,1
SUPERFÍCIE ÚTIL (sense circulacions ni serveis)				4.496,0	5.368,7
Pcob	C.E2	a	Circulacions escales	0,0	12,0
P2	2.E1	a	Circulacions escales	0,0	19,6
P2	2.E2	a	Circulacions escales	0,0	21,3
P1	1.E1	a	Circulacions escales	0,0	19,8
P1	1.E2	a	Circulacions escales	0,0	21,3
P0	B.E1	a	Circulacions escales	0,0	16,1
P0	B.E2	a	Circulacions escales	0,0	15,0
PS	S.E1	a	Circulacions escales	0,0	19,3
PS	S.E2	a	Circulacions escales	0,0	20,9
PS	S.C1	a	Circulacions	0,0	59,0
PS	S.C1	a	Circulacions	0,0	29,7
PS	S.C1	a	Circulacions	0,0	25,8
P0	B.C1	a	Circulacions	0,0	73,3
P0	B.C1	a	Circulacions	0,0	57,3
P0	B.C1	a	Circulacions	0,0	20,0
P0	B.C1	a	Circulacions	0,0	56,0
P1	1.C1	a	Circulacions	0,0	281,2
P1	1.C1	a	Circulacions	0,0	6,3
P2	2.C1	a	Circulacions	0,0	1.521,0
T		a	Circulacions		2.298,9
PS	S.17	2	Serveis PS	25,0	20,2
P0	B.04	2	Serveis PS (Públics)	25,0	30,1
P0	B.13	2	Serveis 0.1	25,0	16,7
P0	B.18	2	Serveis 0.2	25,0	16,5
P1	1.24	2	Serveis 1.1	25,0	21,9
P1	1.25	2	Serveis 1.2	25,0	21,9
Sup. Útil Circulacions i serveis				100,0	1.227,3
SUPERFÍCIE ÚTIL TOTAL					7.795,0
Sup. Construïda sota rasant					2.317,5
Sup. Construïda sobre rasant					4.502,0
SUPERFÍCIE CONSTRUÏDA TOTAL					6.819,5
SUPERFÍCIE D'URBANITZACIÓ					1.987,9

QUADRE DE SUPERFÍCIES PER PLANTES

P2	Codi Espai	Programa funcional	Sup. Programa	Sup. Proposta
	2.01	Vestidors masculins	716,2	716,2
	2.02	Vestidors femenins	157,0	157,0
	2.03	Vestidors comandaments	57,8	57,8
	2.04	Gimnàs	200,0	210,9
	2.07	Recinte de neteja P2	12,2	12,2
	2.E1	Circulacions escales	20,0	19,6
	2.E2	Circulacions escales	21,3	21,3
	2.C1	Circulacions	0,0	1.521,0
P1	Codi Espai	Programa funcional	Sup. Programa	Sup. Proposta
	1.01	Informàtica	50,0	51,3
	1.02	Tècnica polivalent	50,0	56,4
	1.03	Tècnica polivalent	50,0	56,4
	1.04	Sala de formadors	35,1	35,1
	1.05	Aula de simulació	80,0	85,8
	1.06	Magatzem suport simulació	7,5	9,6
	1.07	Zona administrativa	100,0	100,3
	1.08	Zona d'ofimàtica	50,0	55,1
	1.09	Despatx de manteniment	25,0	25,3
	1.10	Oficines tècniques específiques 2: EDUMS	70,0	78,3
	1.11	Oficines tècniques específiques 1: EATOS, POP, GDU	90,0	95,9
	1.12	Sergent d'organització	18,0	19,7
	1.13	Caporal d'estat	10,0	10,2
	1.14	Col·laborador 1	8,0	8,3
	1.15	Col·laborador 2	8,0	8,3
	1.16	Intendent	25,0	24,6
	1.17	Inspector	25,0	24,6
	1.18	Sotinspector	25,0	24,6
	1.19	Sala de reunions	60,0	62,2
	1.20	Oficines tècniques específiques 1: EATOS, POP, GDU	90,0	95,9
	1.21	Oficina de sergents i caporals	100,0	102,7
	1.22	Sales tècniques P1 (RACK)	11,9	11,9
	1.23	Recinte de neteja P1	11,4	14,4
	1.24	Serveis 1.1	25,0	21,9
	1.25	Serveis 1.2	25,0	21,9
	1.C1	Circulacions	0,0	281,2
	1.C1	Circulacions	0,0	8,3
	1.E1	Circulacions escales	0,0	19,6
	1.E2	Circulacions escales	0,0	21,3
	Admin. Magatzem	Admin. Magatzem	0,0	9,7
	Admin. Magatzem	Admin. Magatzem	0,0	9,6
PB	Codi Espai	Programa funcional	Sup. Programa	Sup. Proposta
	B.01	Vestíbul d'accés	90,0	102,3
	B.02	O.R.D. Oficina de recepció de denúncies	55,0	67,1
	B.03	Sala de primers auxilis	15,0	16,8
	B.04	Sala de primers auxilis	15,0	16,8
	B.05	Sala de reunió de l'ordre del dia "Briefing"	240,0	242,3
	B.06	Espai de dotació de material operatiu	90,0	90,0
	B.07	Armer	30,0	30,0
	B.08	Espai previ d'espera	80,0	109,7
	B.09	Sala de descans d'agents - office	150,0	150,4
	B.10	Prencintes i informes	25,0	25,2
	B.11	Decomissos i treballals	30,0	28,4
	B.12	Despatx annex DIT	8,0	11,3
	B.13	Serveis 0.1	25,0	16,7
	B.14	Escames	0,0	14,4
	B.15	Gestió de residus	0,0	11,2
	B.16	Recinte de neteja PB	0,0	9,5
	B.17	Centre de transformació	0,0	14,2
	B.18	Serveis 0.2	0,0	16,5
	B.C1	Circulacions	0,0	73,3
	B.C1	Circulacions	0,0	57,3
	B.C1	Circulacions	0,0	20,0
	B.C1	Circulacions	0,0	56,0
	B.E1	Circulacions escales	0,0	16,1
	B.E2	Circulacions escales	0,0	15,0
PS	Codi Espai	Programa funcional	Sup. Programa	Sup. Proposta
	S.01	Aparcament	850,0	1.295,2
	S.02	Aparcament, Material	0,0	17,0
	S.03	Aparcament, Material	0,0	17,0
	S.04	Espai de manteniment	80,0	78,1
	S.05	Galeria de tir	180,0	191,6
	S.06	Aula annexa de tir	25,0	25,7
	S.07	Magatzem de tir	8,0	8,3
	S.08	Sala amb simulador	50,0	48,2
	S.09	Àrea de custòdia de delinqüents	150,0	150,5
	S.10	Magatzem de neteja	20,0	21,5
	S.11	Sales tècniques ST1	25,4	25,4
	S.12	Sales tècniques ST2	21,9	21,9
	S.13	Quadres elèctrics	7,2	7,2
	S.14	Generador elèctric	0,0	14,4
	S.15	Tractament aigües	0,0	50,9
	S.16	Serveis PS	25,0	20,2
	S.17	Magatzem	0,0	9,6
	S.C1	Circulacions	0,0	59,0
	S.C1	Circulacions	0,0	28,7
	S.C1	Circulacions	0,0	25,8
	S.E1	Circulacions escales	0,0	19,3
	S.E2	Circulacions escales	0,0	20,9

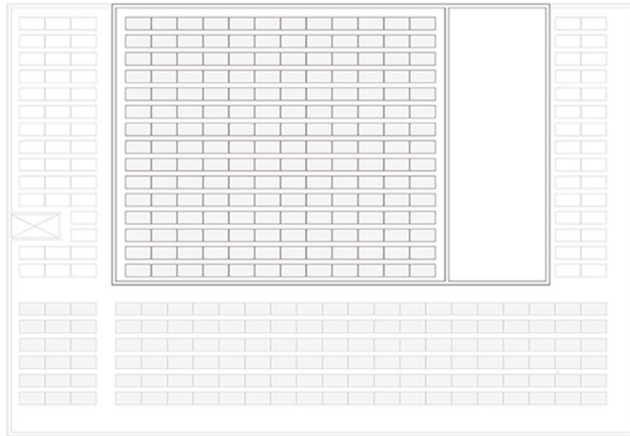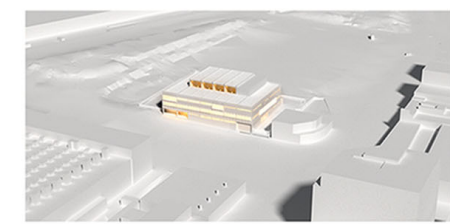

PLANTA COBERTA

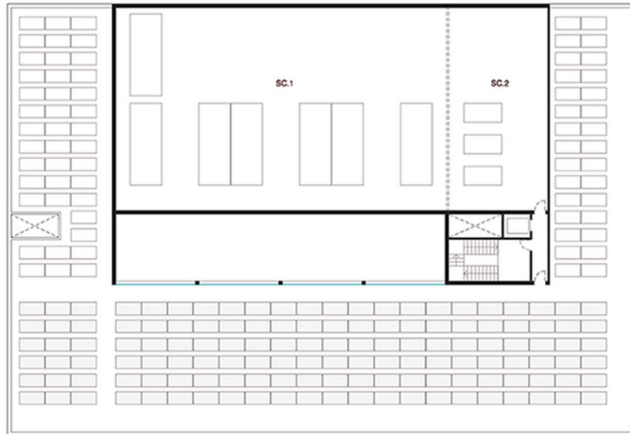

PLANTA INSTAL·LACIONS




PLANTA SEGONA



PLANTA PRIMERA




PLANTA BAIXA

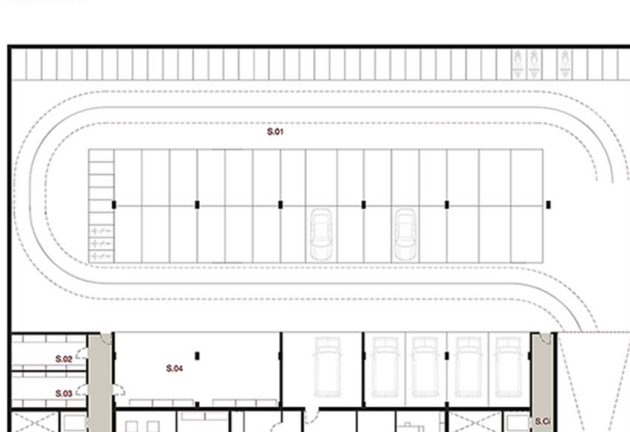

PLANTA SOTERRANI



LOT 2: UNITAT TERRITORIAL DE LA GUARDIA URBANA AL DISTRICTE DE SANT ANDREU LEMA: EN GUÀRDIA 20

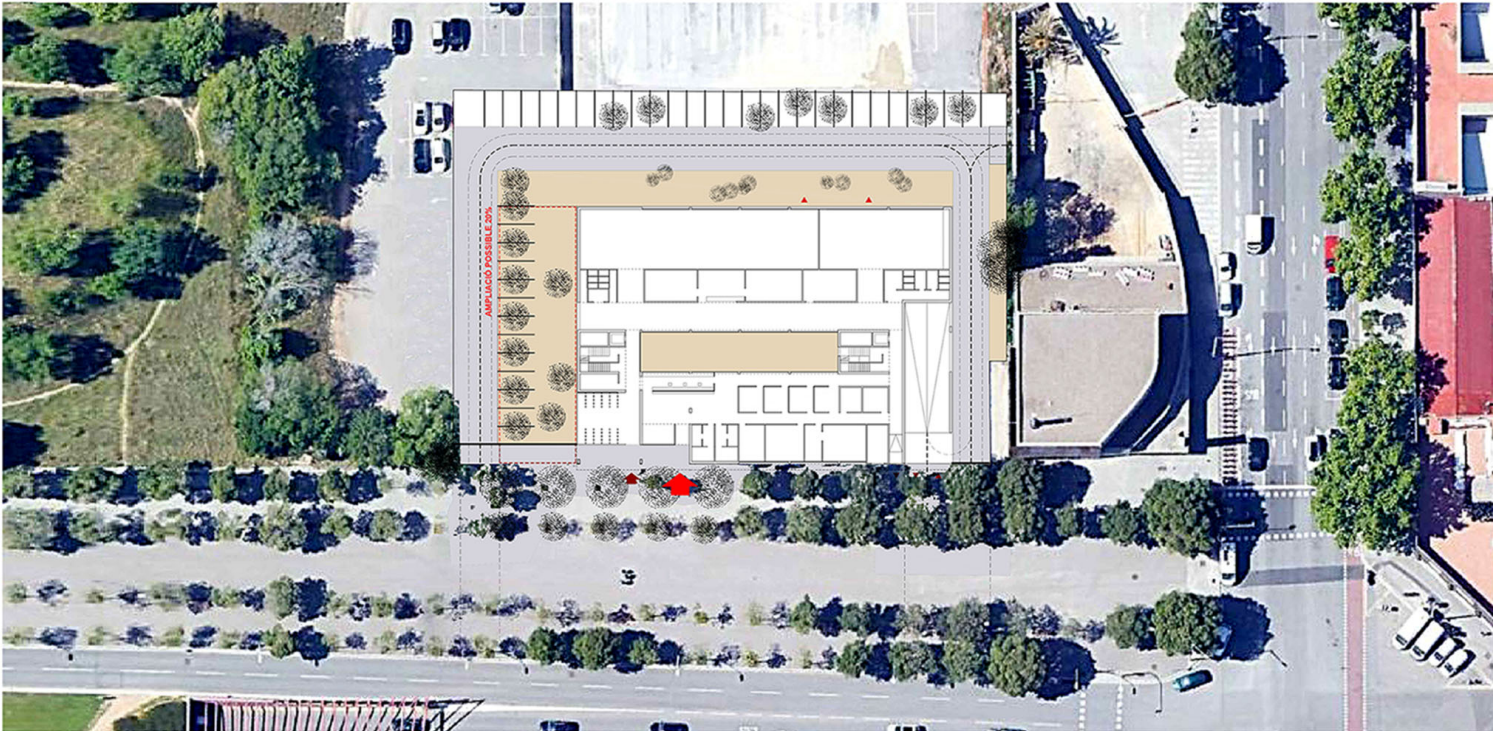

PLANTA EMPLAÇAMENT 1/500