




SPINNING AROUND

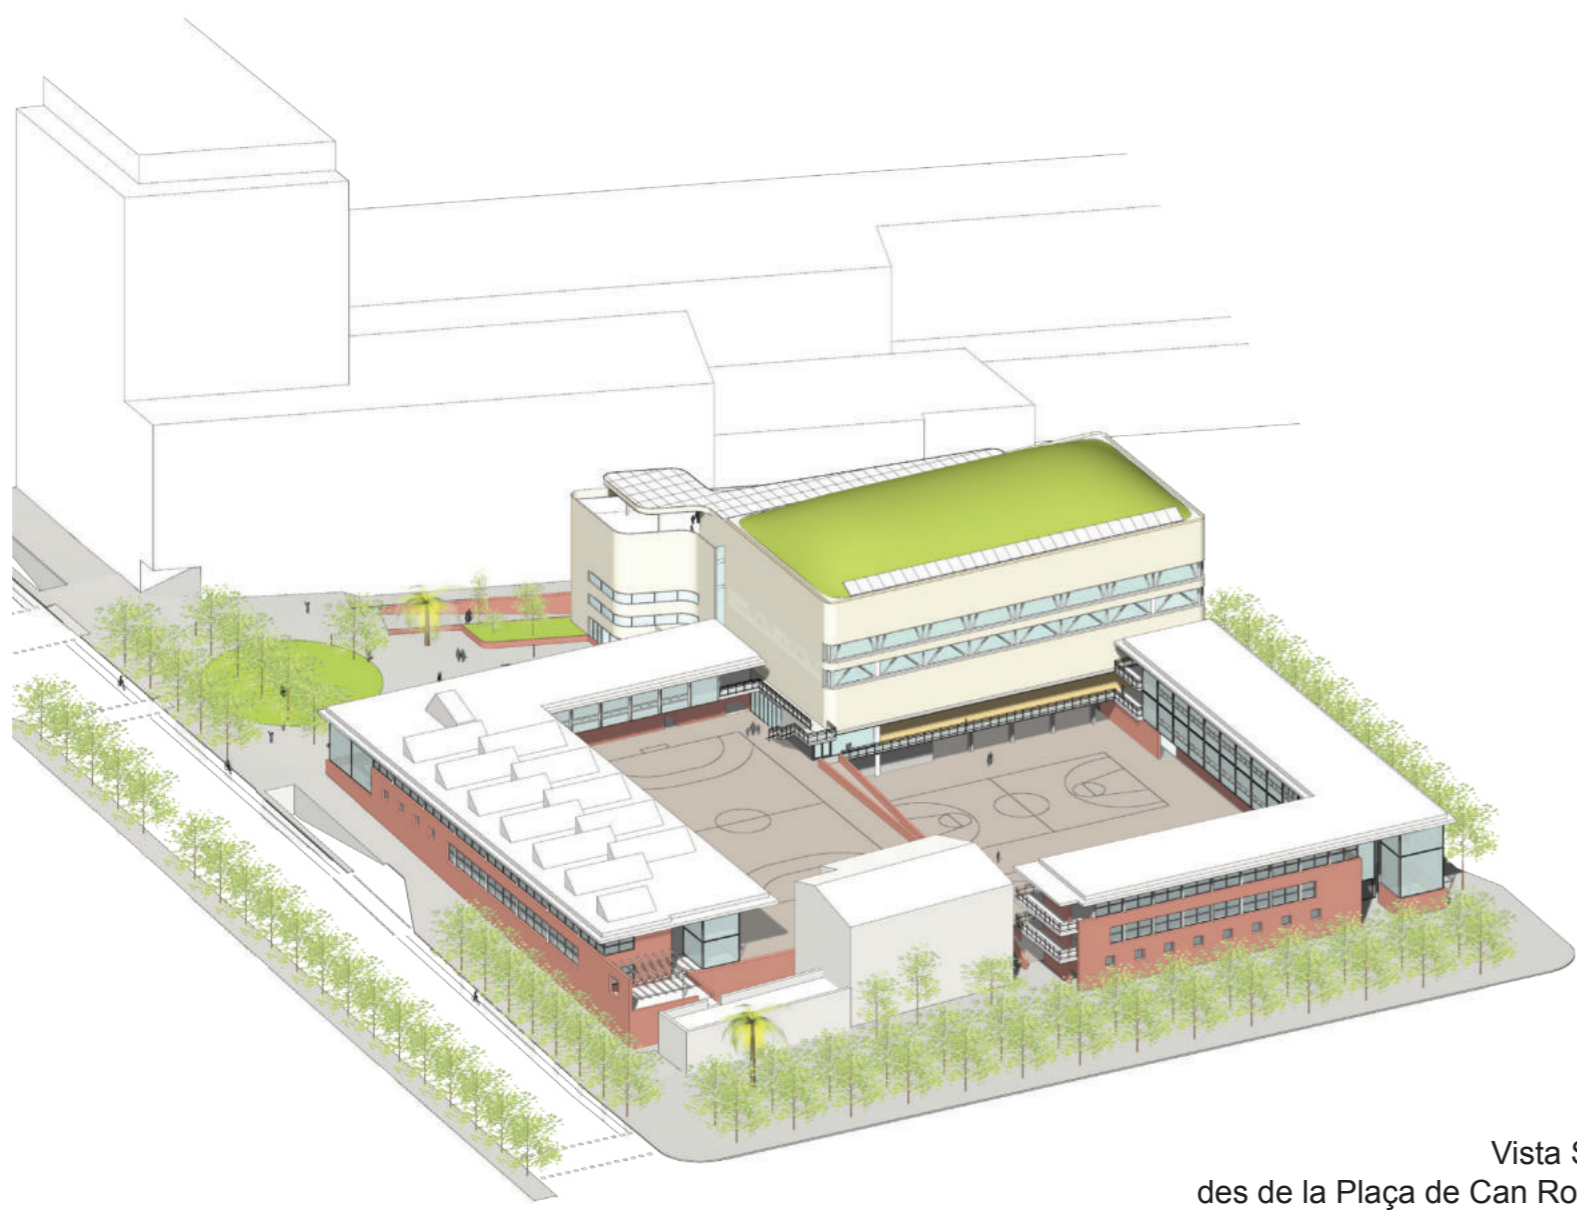

Vista Sud
des de la Plaça de Can Rosés

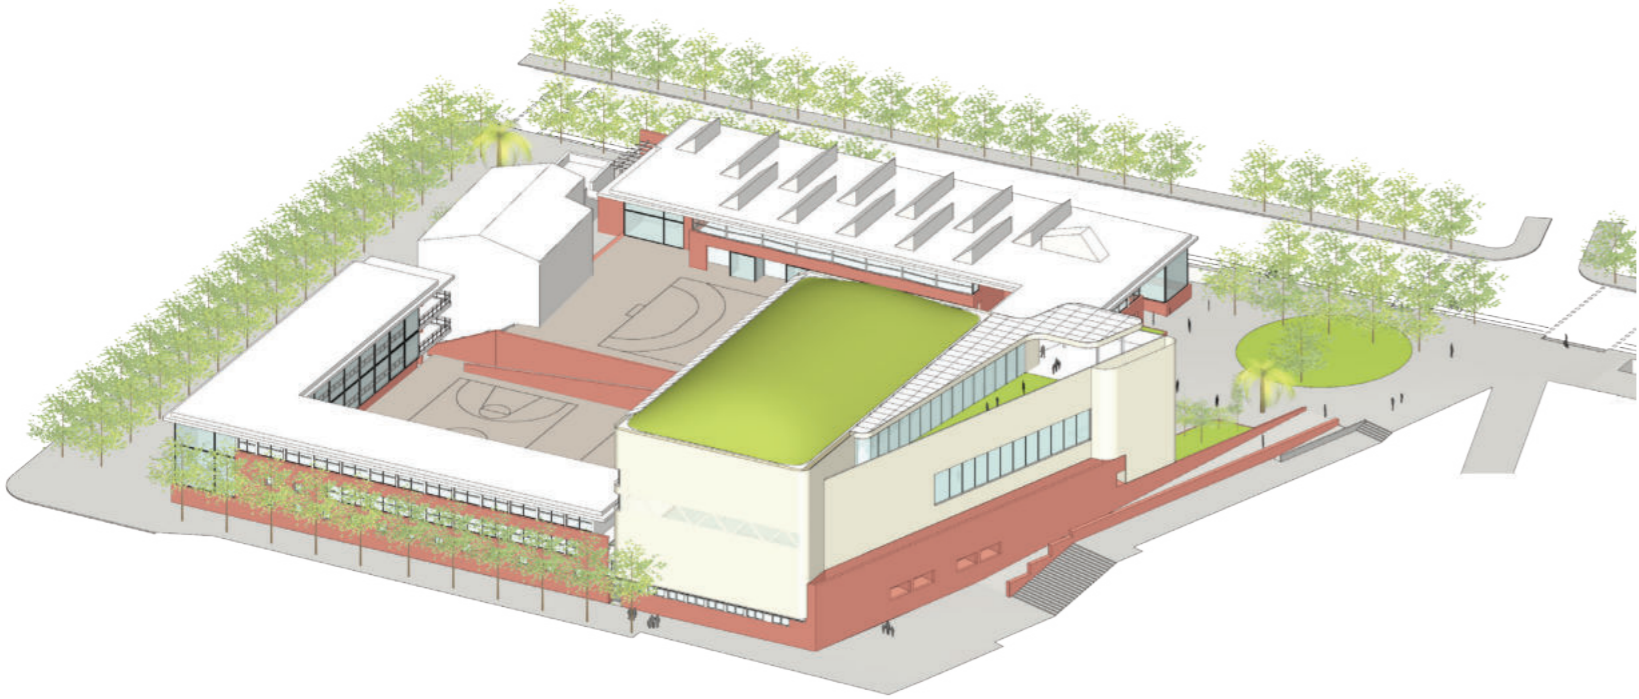



Vista Nord
des de L'Illa Diagonal

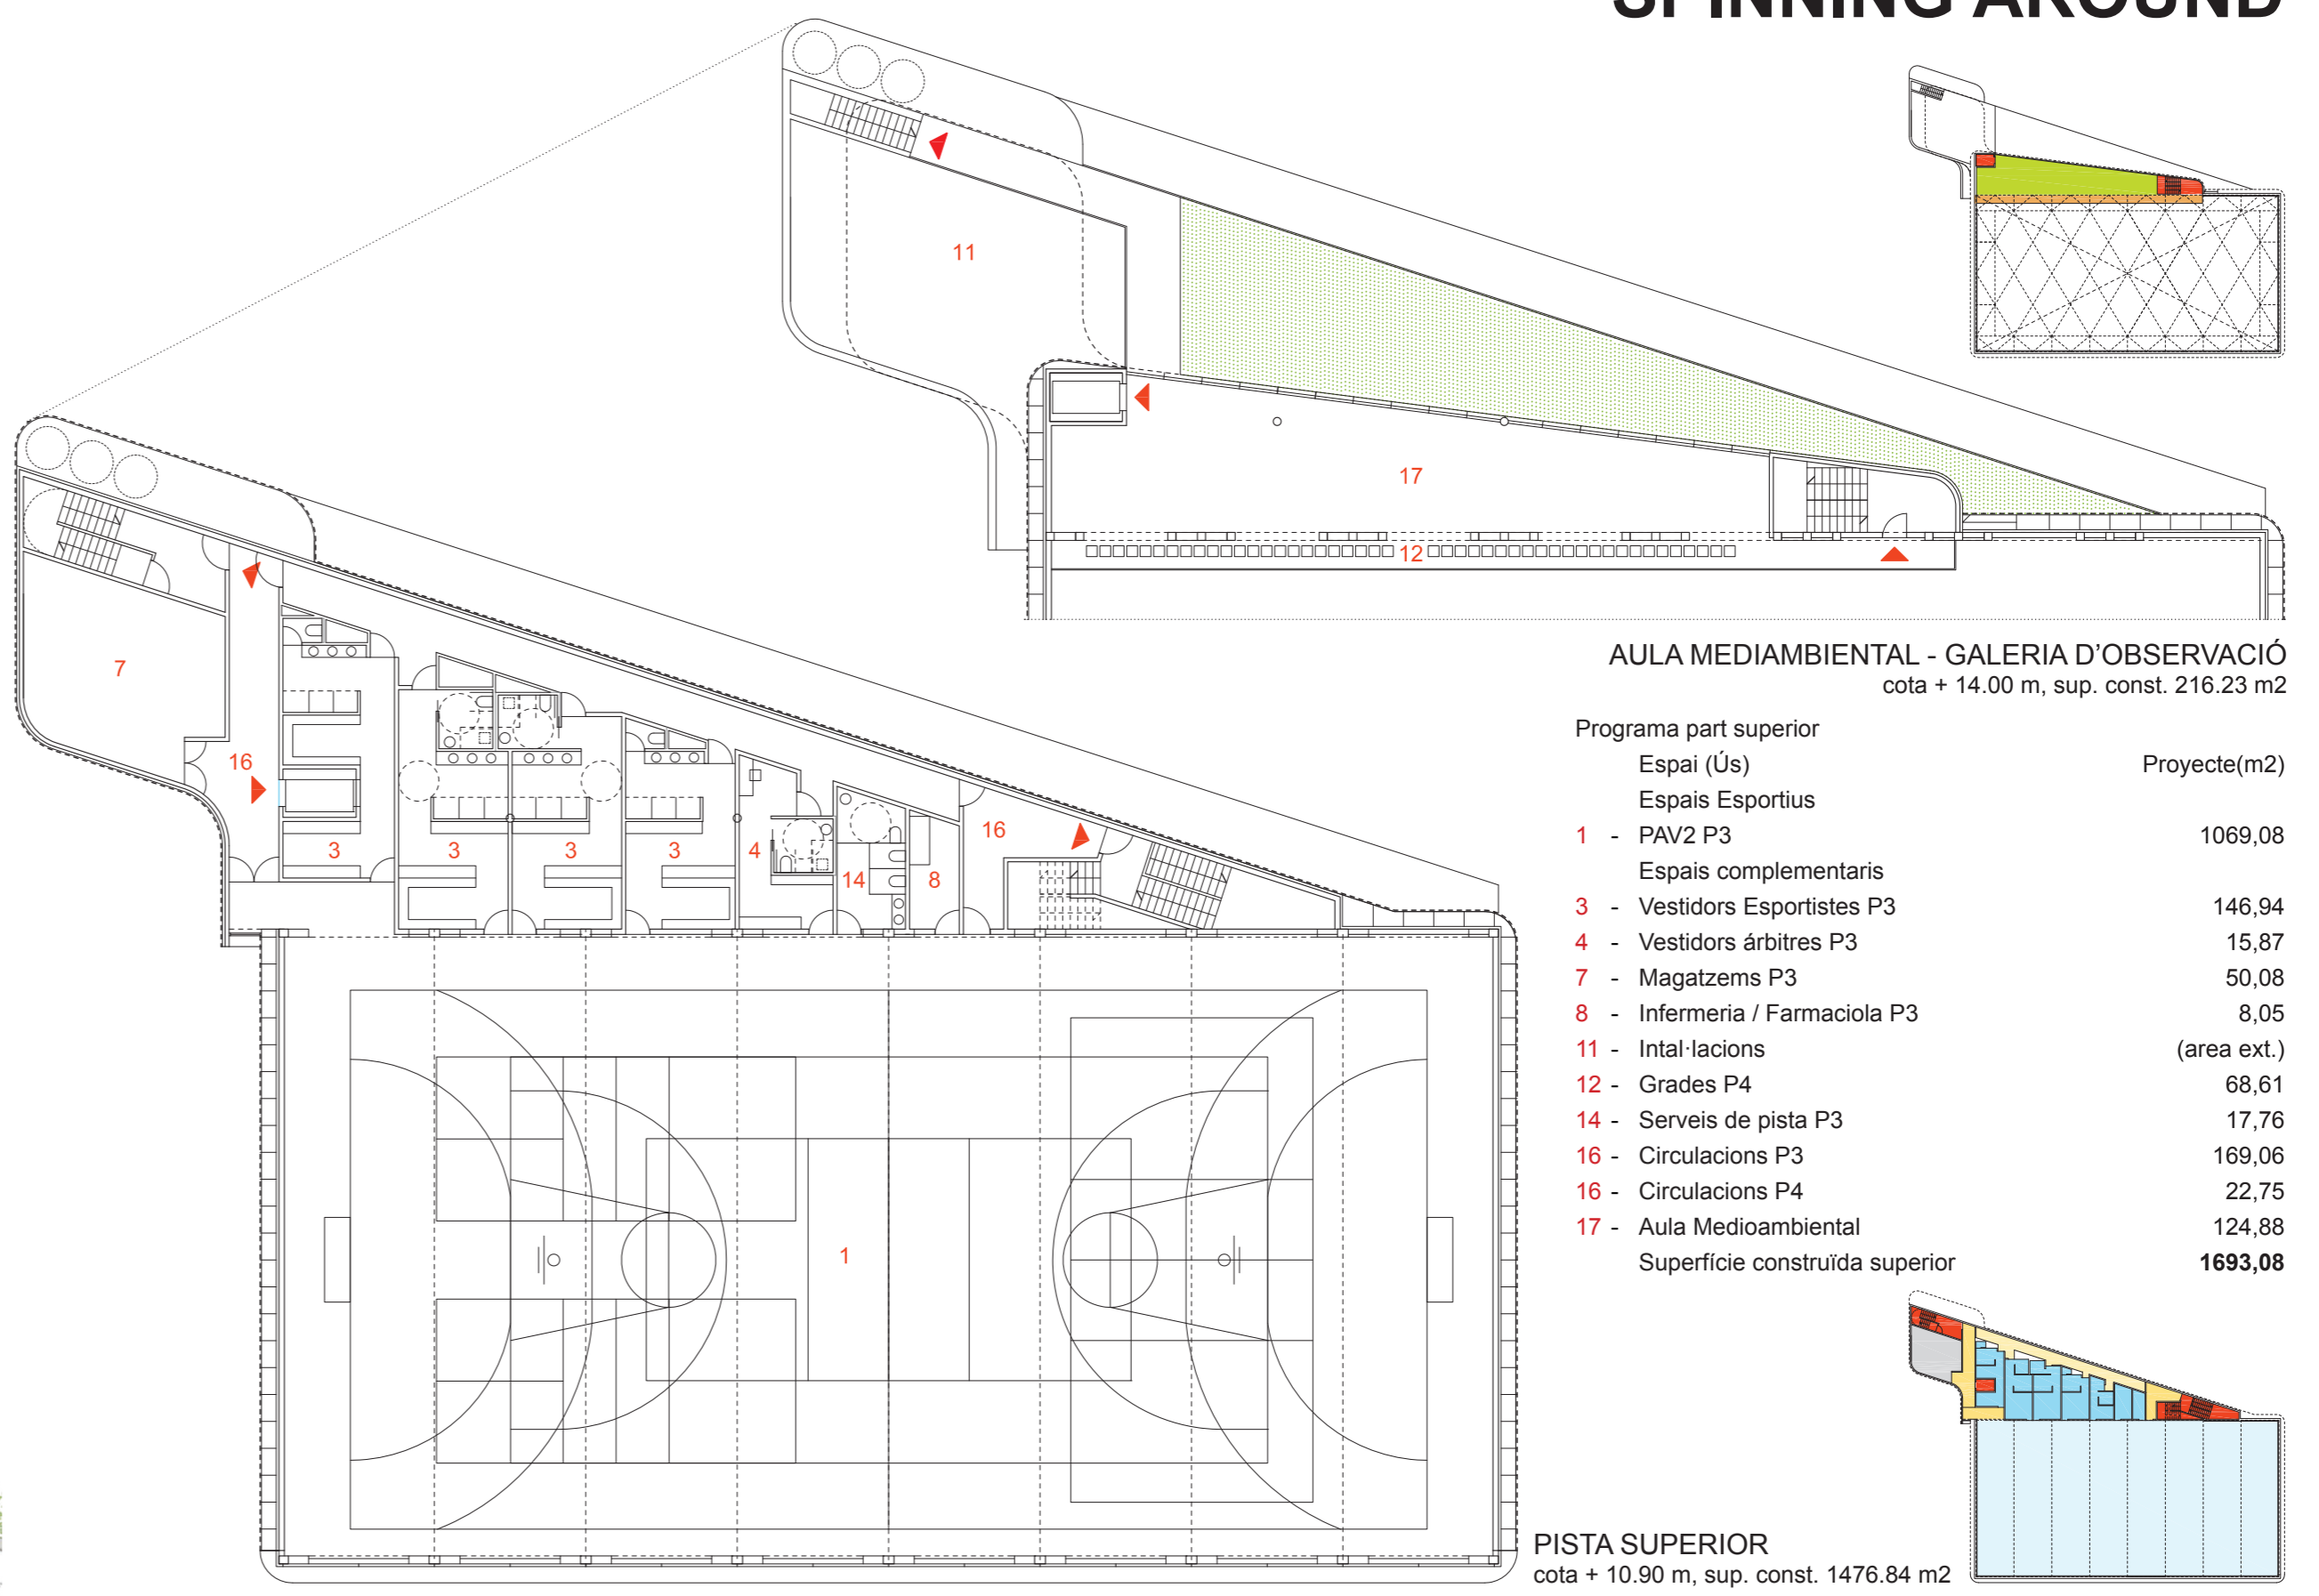


AULA MEDIAMBIENTAL - GALERIA D'OBSERVACIÓ
cota + 14.00 m, sup. const. 216.23 m²

Programa part superior		Projecte(m ²)
Espai (Us)		
Espais Esportius		
1 - PAV2 P3		1069,08
Espais complementaris		
3 - Vestidors Esportistes P3		146,94
4 - Vestidors àrbitres P3		15,87
7 - Magatzems P3		50,08
8 - Infermeria / Farmaciola P3		8,05
11 - Instal·lacions		(area ext.)
12 - Grades P4		68,61
14 - Serveis de pista P3		17,76
16 - Circulacions P3		169,06
16 - Circulacions P4		22,75
17 - Aula Medioambiental		124,88
Superfície construïda superior		1693,08

PISTA SUPERIOR
cota + 10.90 m, sup. const. 1476.84 m²

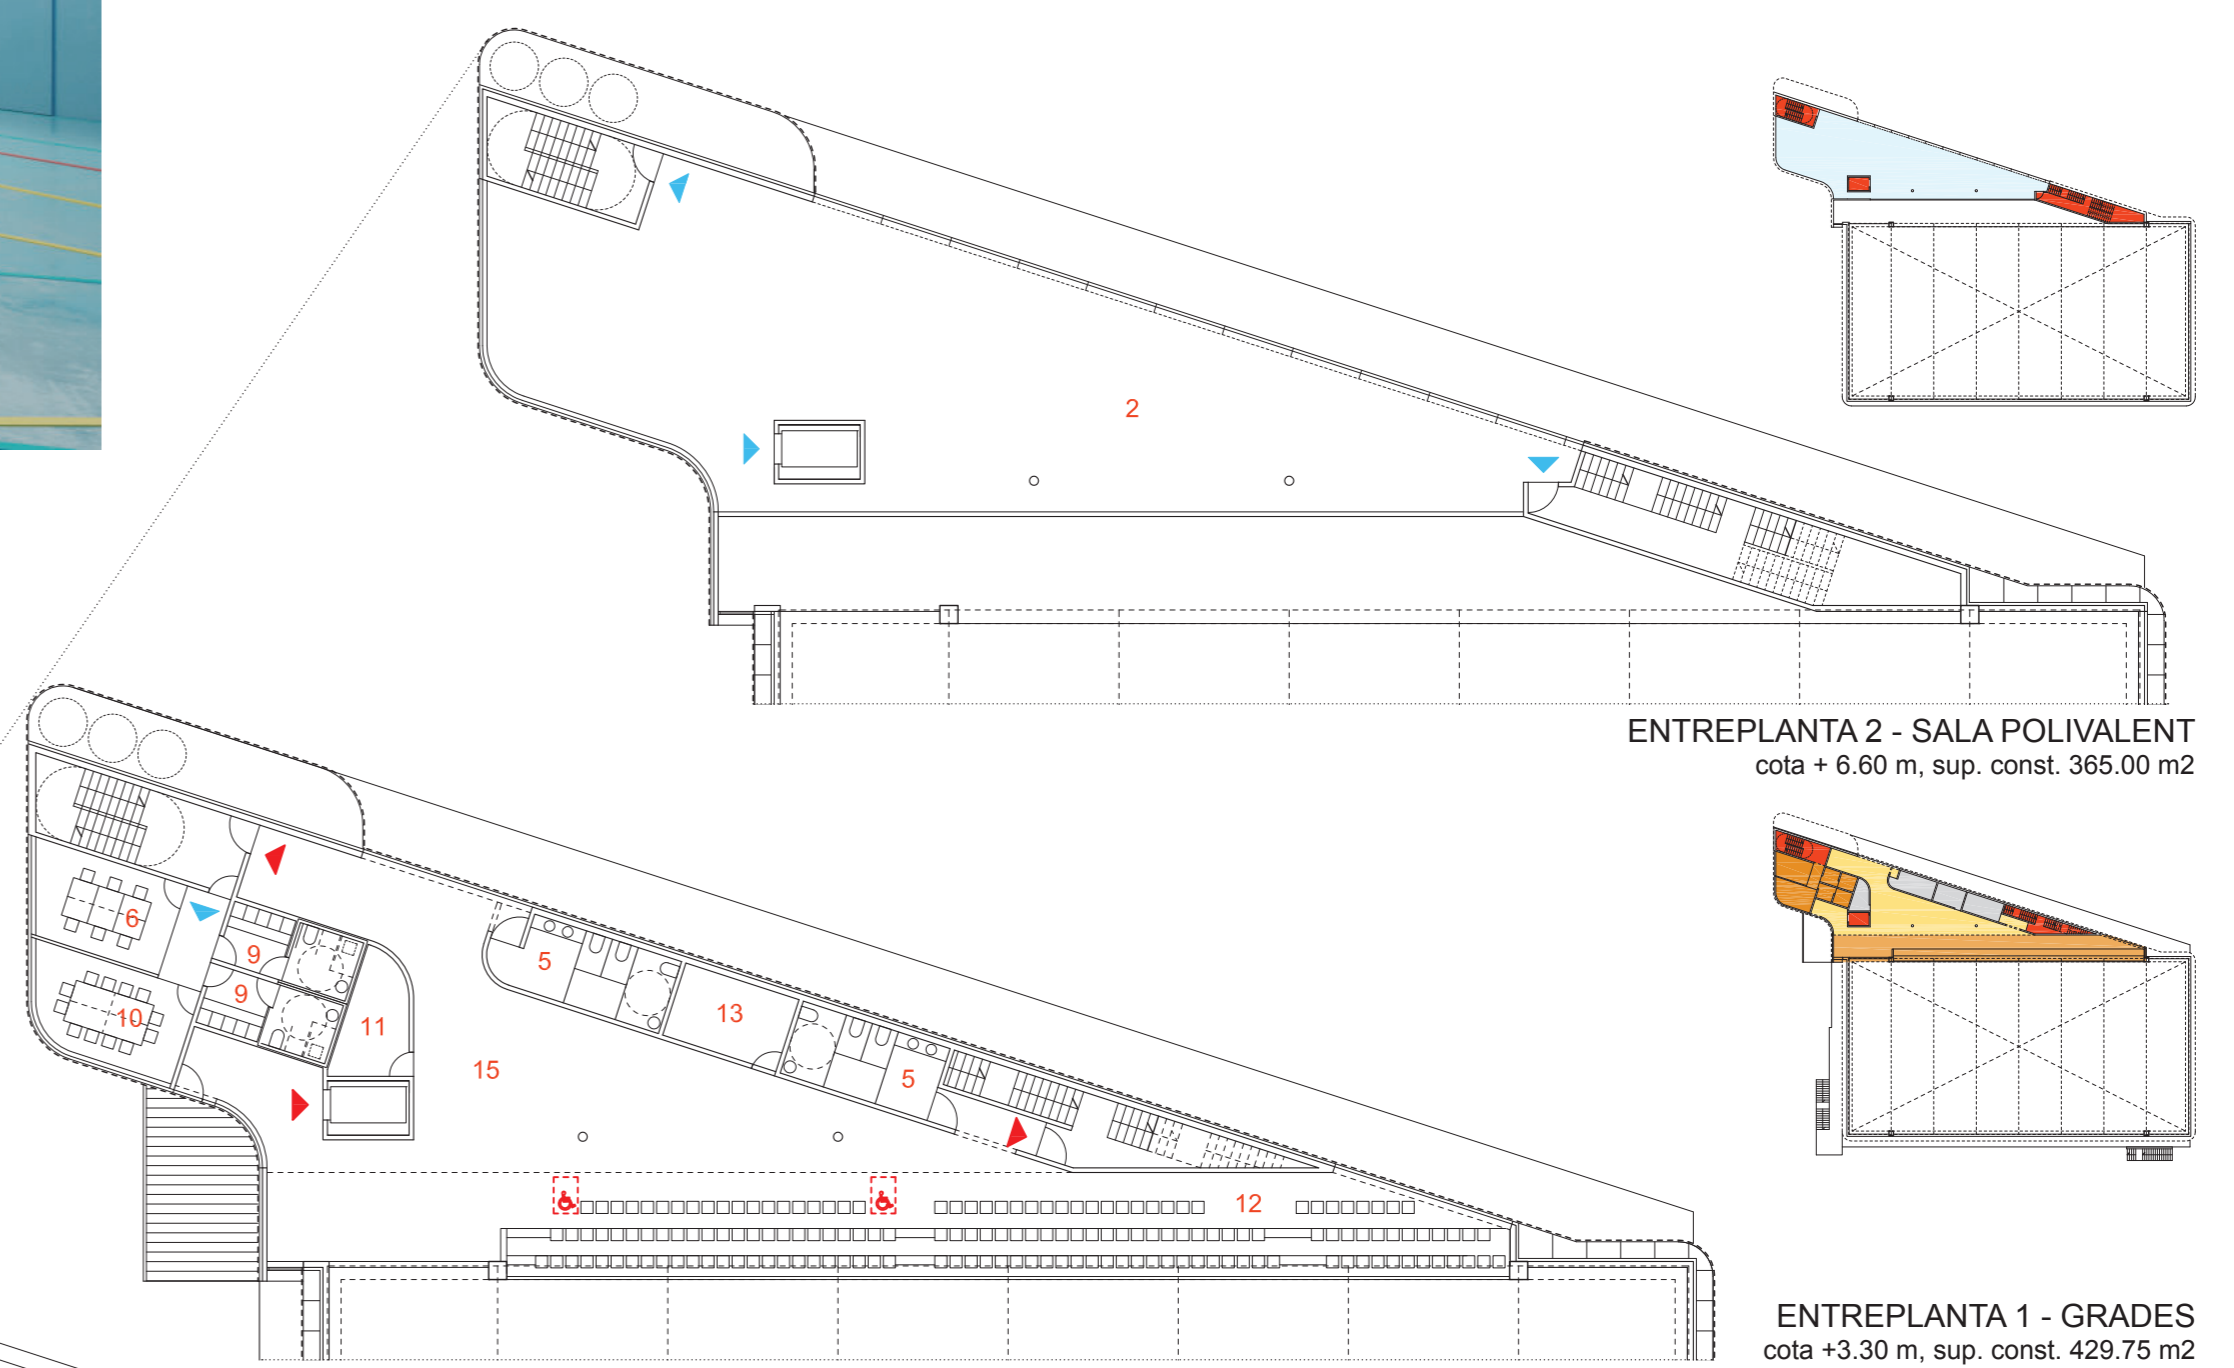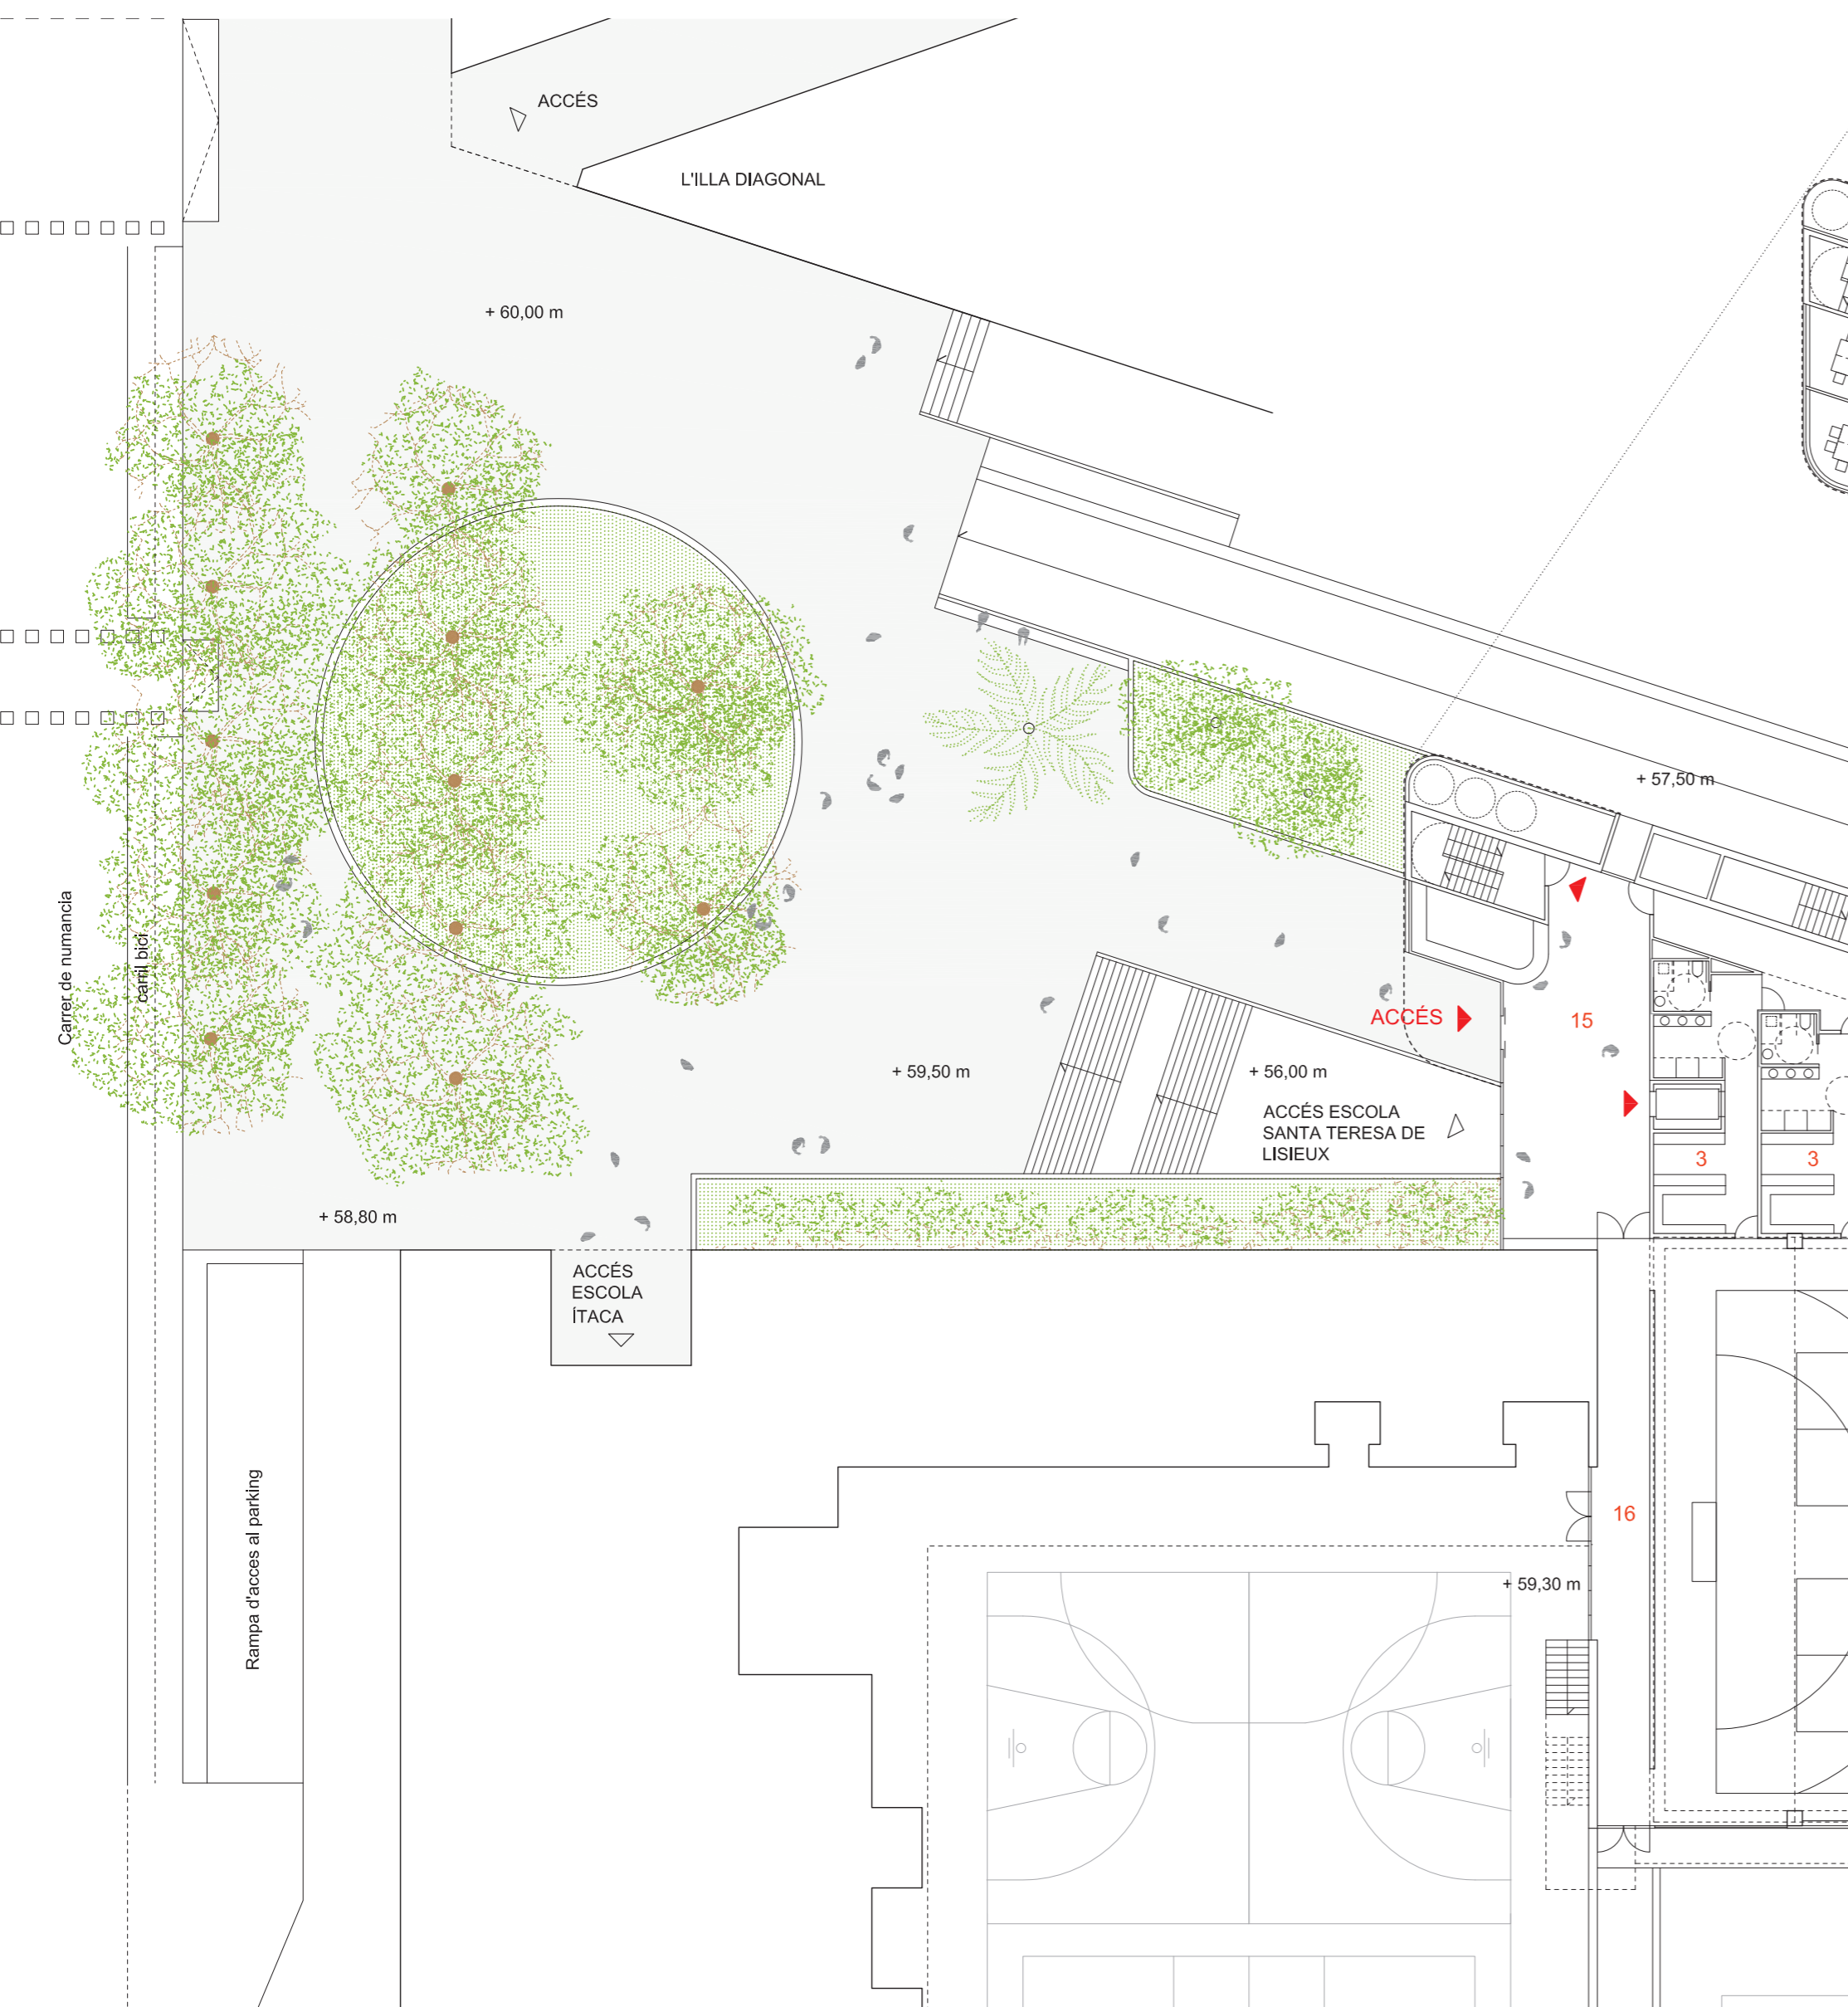

ENTREPLANTA 2 - SALA POLIVALENT
cota + 6.60 m, sup. const. 365.00 m²

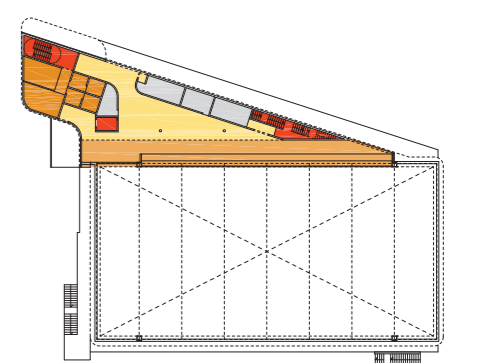

ENTREPLANTA 1 - GRADES
cota + 3.30 m, sup. const. 429.75 m²



Llegenda de programa		
■	Espais esportius	
■	Grades	
■	Serveis de pista	
■	Circulacions + vestidors	
■	Administració	
■	Aula medioambiental	
■	Manteniment	

Programa part inferior		Projecte(m ²)
Espai (Us)		
Espais Esportius		
1 - PAV2 P0		1069,67
2 - Sala Polivalent P2		258,88
Espais Complementaris		
3 - Vestidors Esportistes P0		141,94
4 - Vestidors àrbitres P0		15,09
5 - Lavabos públics P1		33,02
6 - Despatx - Oficines administració P1		16,24
7 - Magatzems P0		51,21
8 - Infermeria / Farmaciola P0		8,05
9 - Vestidor personal de l'equipament P1		20,12
10 - Sala de reunions P1		18,83
11 - Instal·lacions tècniques P1		9,29
12 - Grades P1		142,62
13 - Neteja i magatzem auxiliar P1		11,74
14 - Serveis de pista P0		15,20
15 - Vestibul i control d'accessos P0		98,59
15 - Vestibul i control d'accessos P1		132,34
16 - Circulacions P0		139,01
16 - Circulacions P1		45,97
16 - Circulacions P2		54,65
Superfície Construïda Inferior		2282,44
Superfície total de l'edifici s/ programa		3636,76
Increment opcional respecte al programa inc. plans:		338,76
Sala Polivalent (>45 m ²)		213,88
Aula Medioambiental		124,88
Superfície total		3975,52

PISTA INFERIOR		
cota + 0.00 m, sup. const. 1538.75 m ²		