


dosagnier

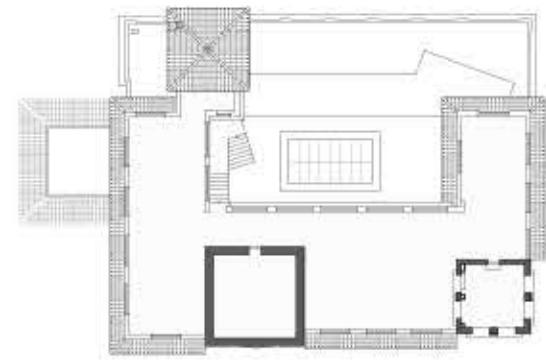


Planta Terrat

Espai polivalent exterior



Residència

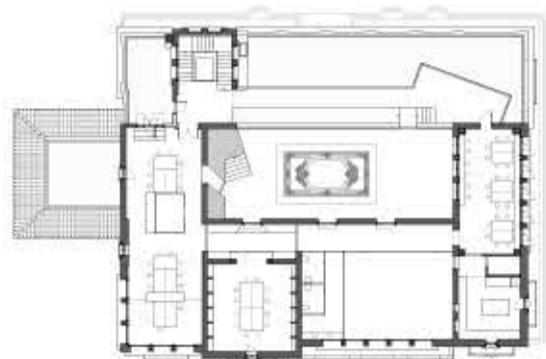


Planta Segona

Espaces de treball intern
Cantina
Accés a la coberta



Espaces de creació

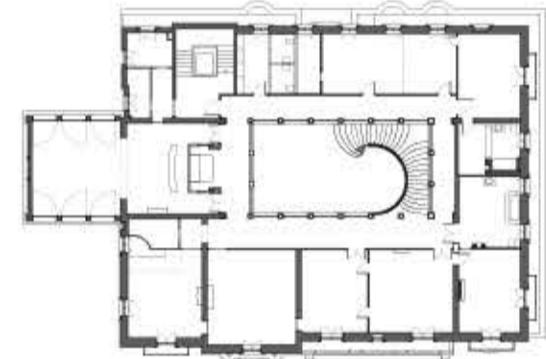

Planta Primera

Espaces de creació
Reserva i tractament col·lecció
Espaces d'instal·lacions

Magatzem col·lecció
Espaces d'instal·lacions


Museu
Vestuaris
Espaces tècnics

Planta Soterrani



Espaces expositius
Treball i coordinació

Museu
Recepció
Botiga

Planta Baixa

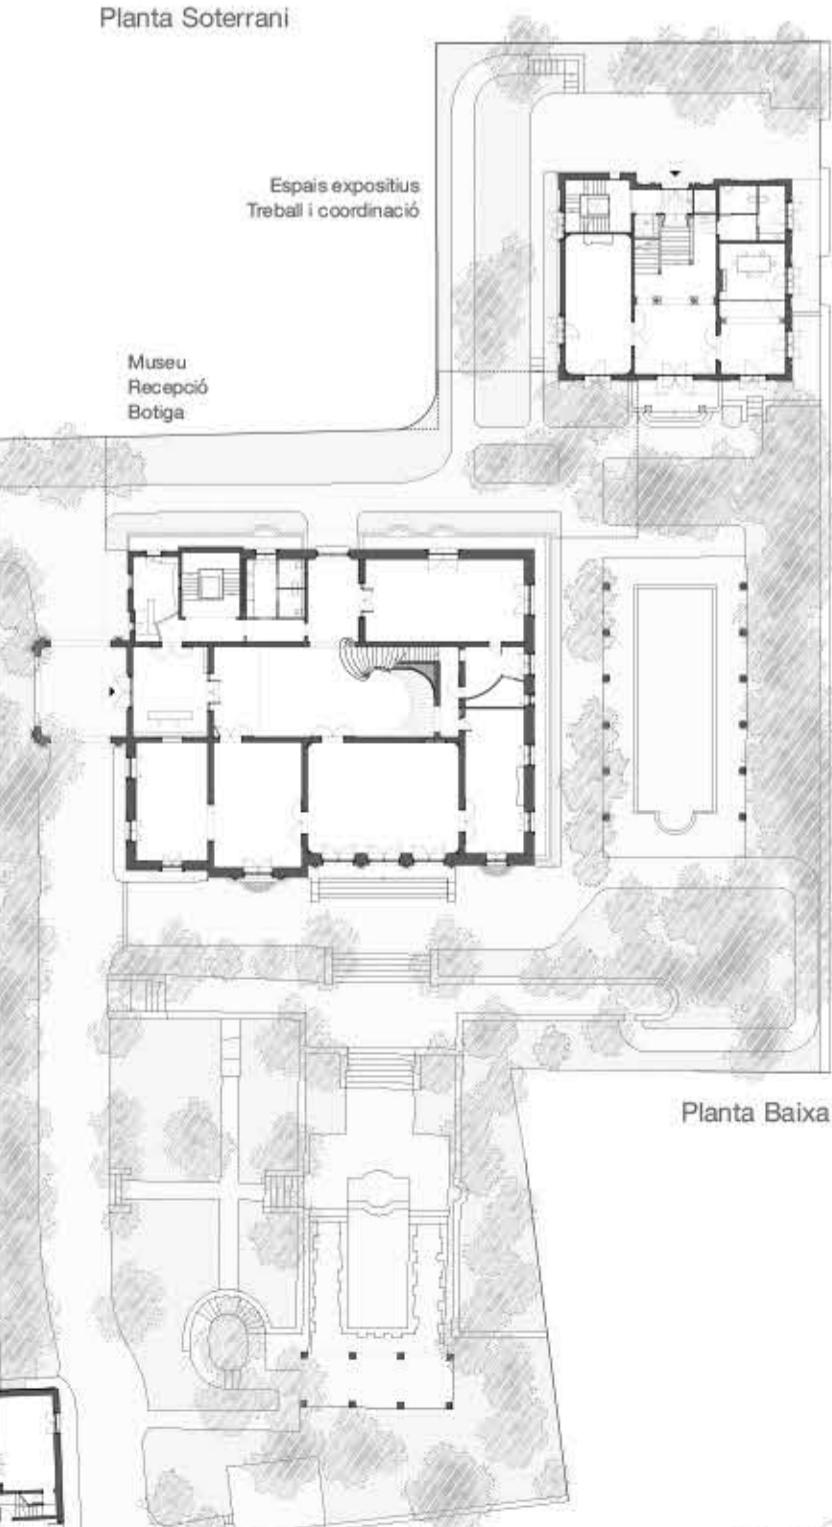


1:500

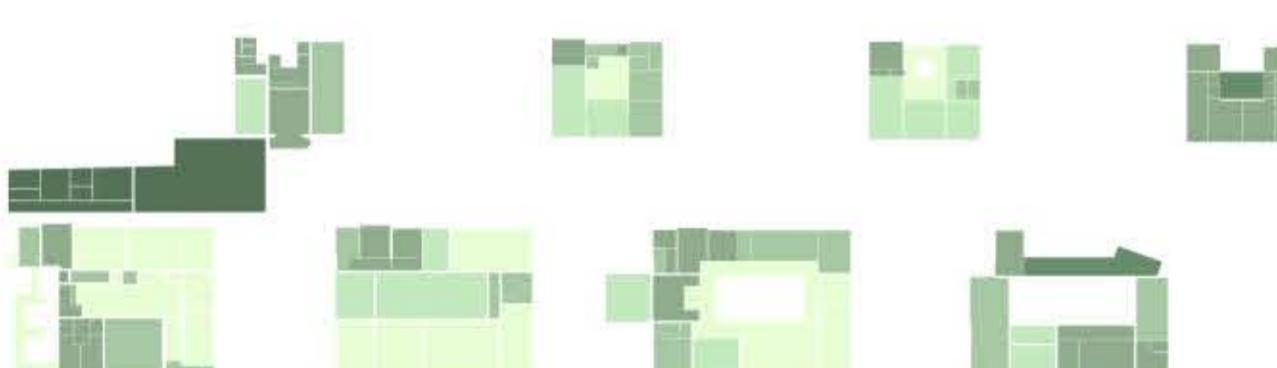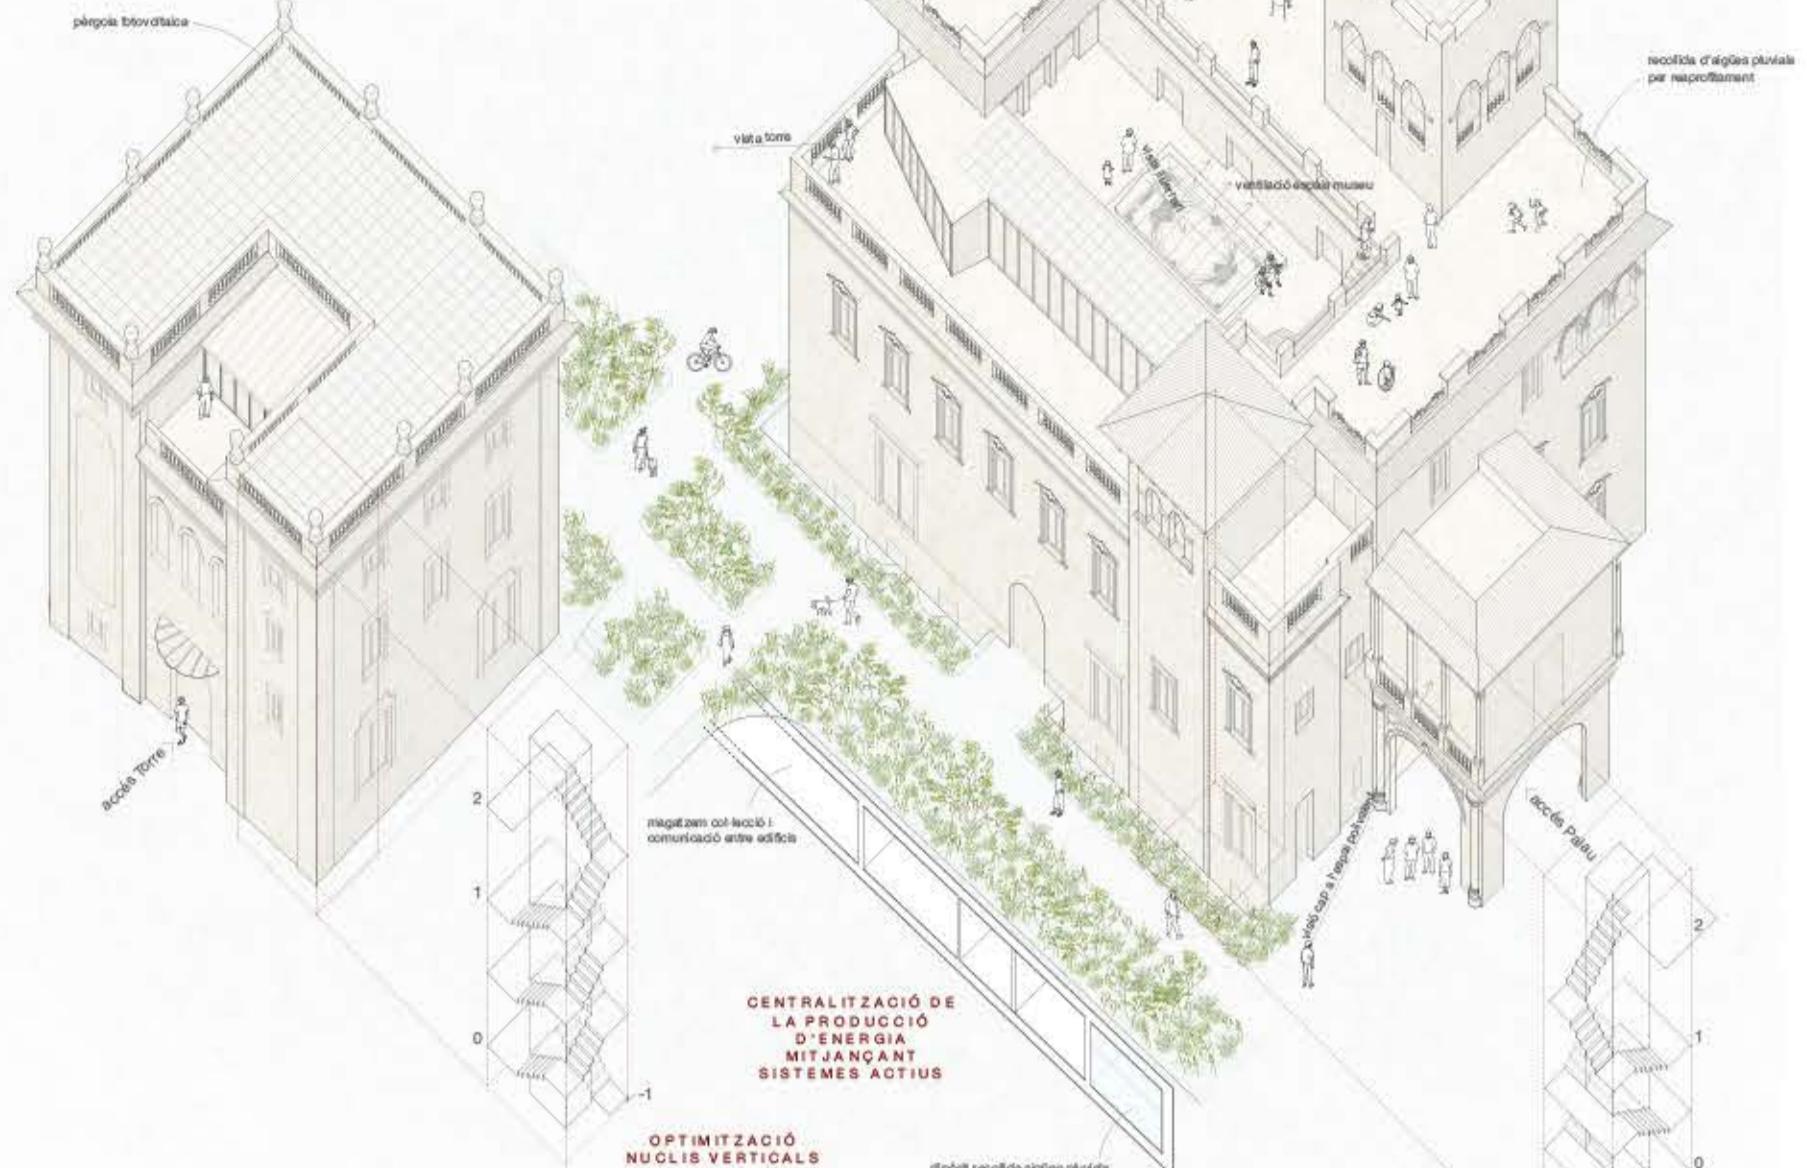


Tipus d'intervenció

El projecte proposa sis nivells d'intervenció i nova construcció (més un setè per a l'arranjament dels espais exteriors), establint un equilibri entre el grau de conservació i la compatibilitat amb les necessitats dels nous usos. L'estudi curós de la preexistència permet estableix focus d'atenció i actuar amb major intensitat allà on més faltava.


Tipus d'intervenció	Superficie (m²)
1 - Intervenció de mínim museu	700,57
2 - Intervenció de mínim altres usos	494,76
3 - Reforma mitjana	483,76
4 - Reforma integral	576,07
5 - Nous volums lleugers	6,43
6 - Nova construcció adossada	237,42
	2.639,34 m²

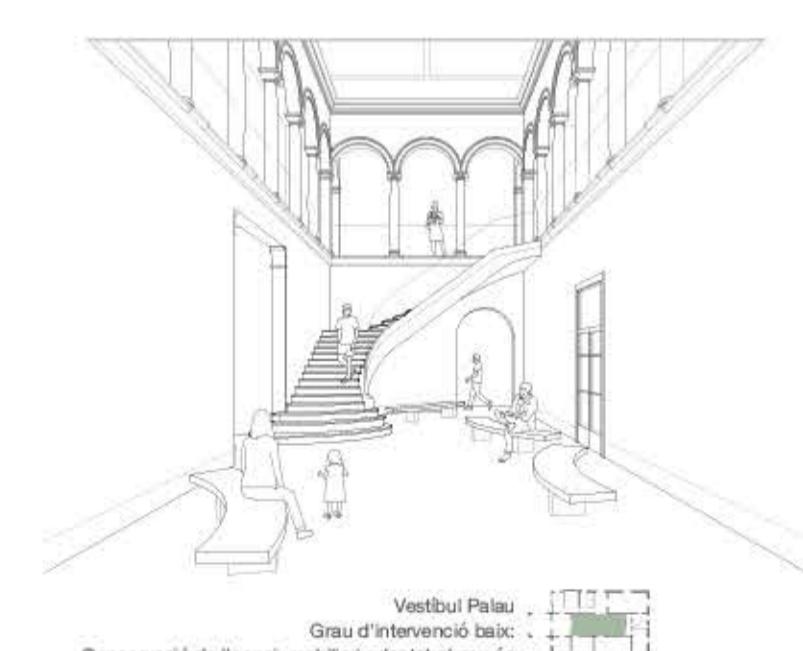


Vestíbul Palau
Grau d'intervenció baix:
Conservació de l'espai, mobiliari adaptat al nou ús

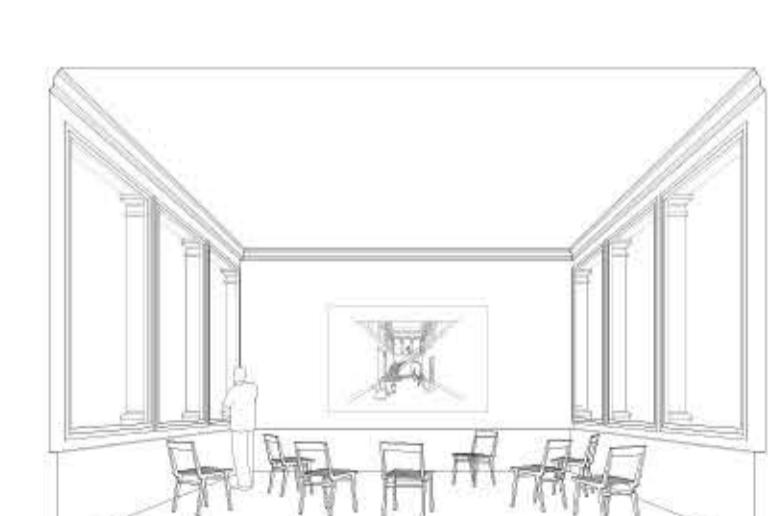

Espai polivalent per presentacions
Grau d'intervenció baix:
L'espai manté la configuració actual, l'accés s'amplia

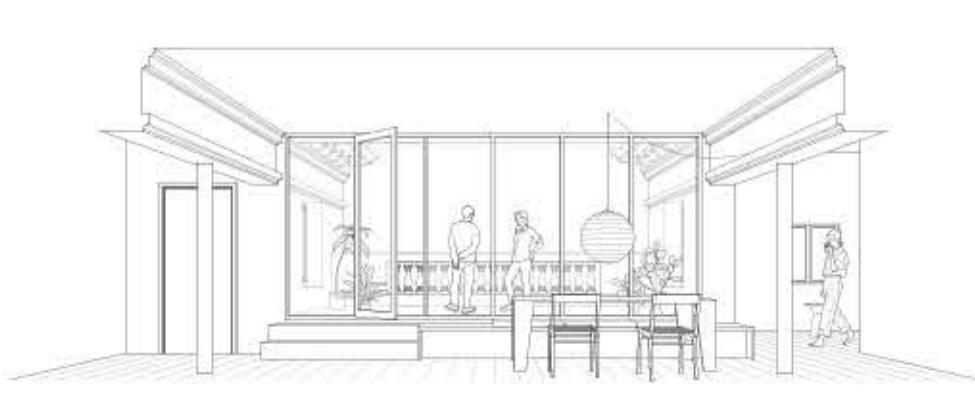

Menjador residència
Grau d'intervenció alt:
Reforma integral i ampliació en construcció lleugera

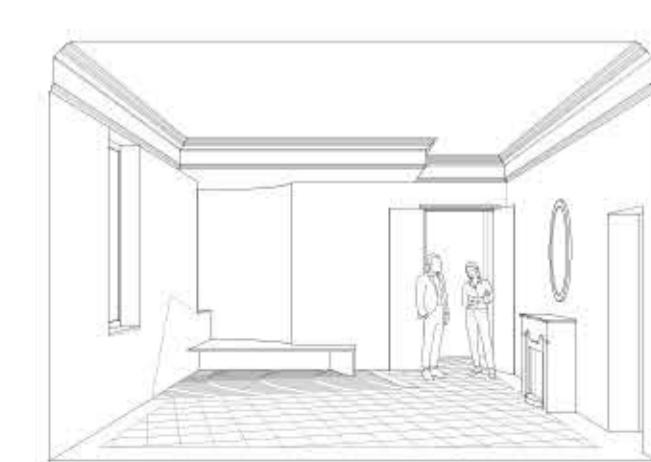

Espai polivalent
Grau d'intervenció mig: s'amplia l'espai, les traces d'allò antic es mantenen en la comisà del sostre