




CONCURS MUSEU FREDERIC MARÈS _ CLAR 2




SECCIÓ A-A'

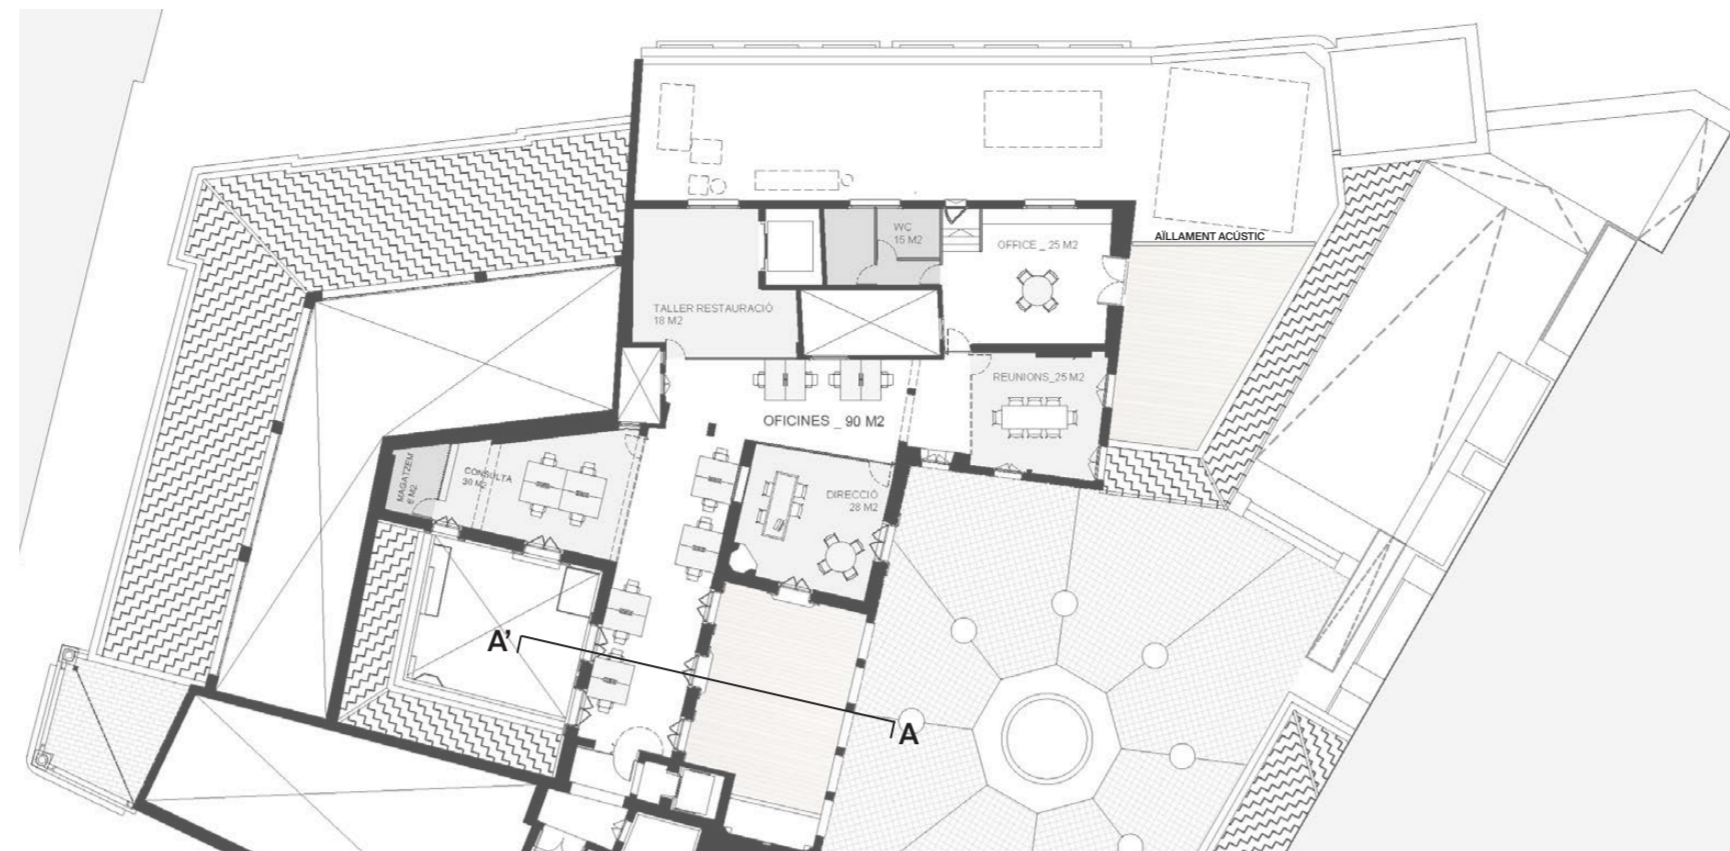

C_AIRE_PLANTA TERCERA _ 1:300

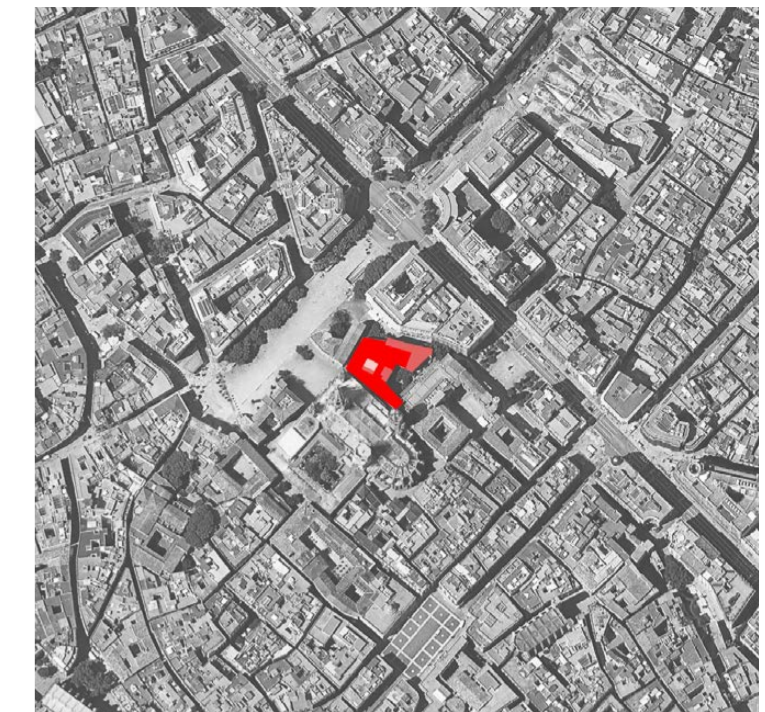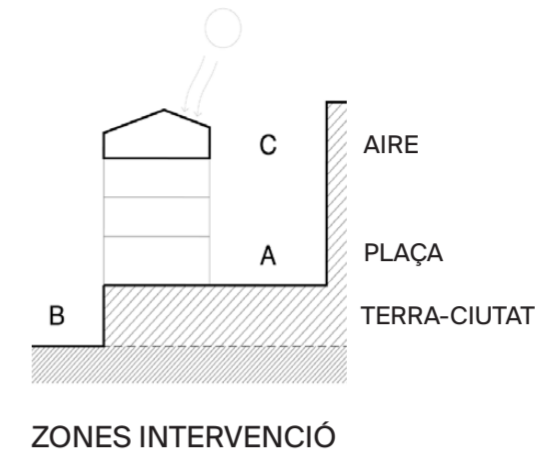

EMPLAÇAMENT

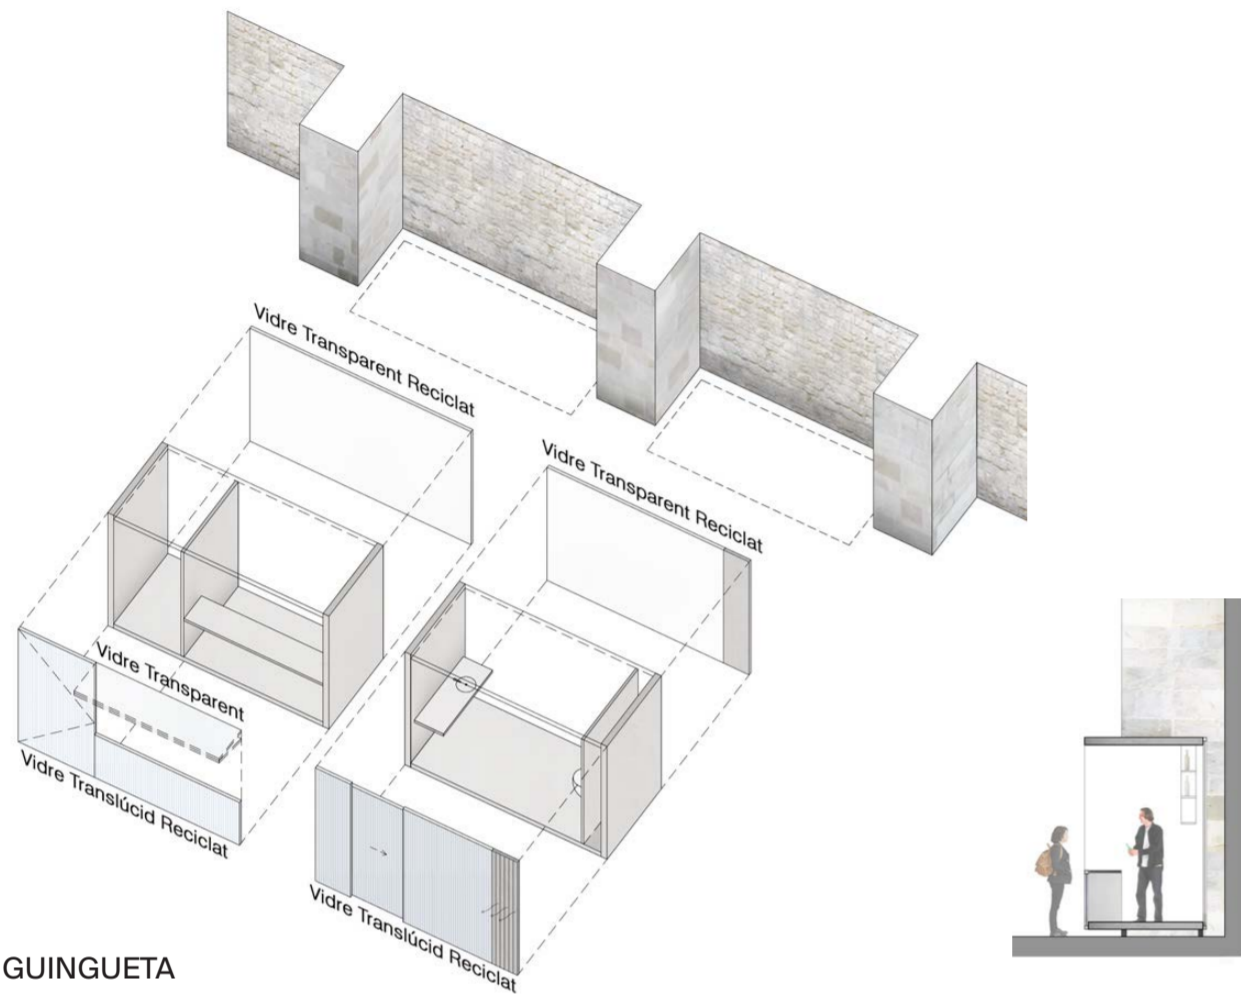

GUINGUETA




A_PLAÇA _ PLANTA BAIXA _ 1:300




MAQUETA PATI



ALÇAT MUR TINELL _ 1:200

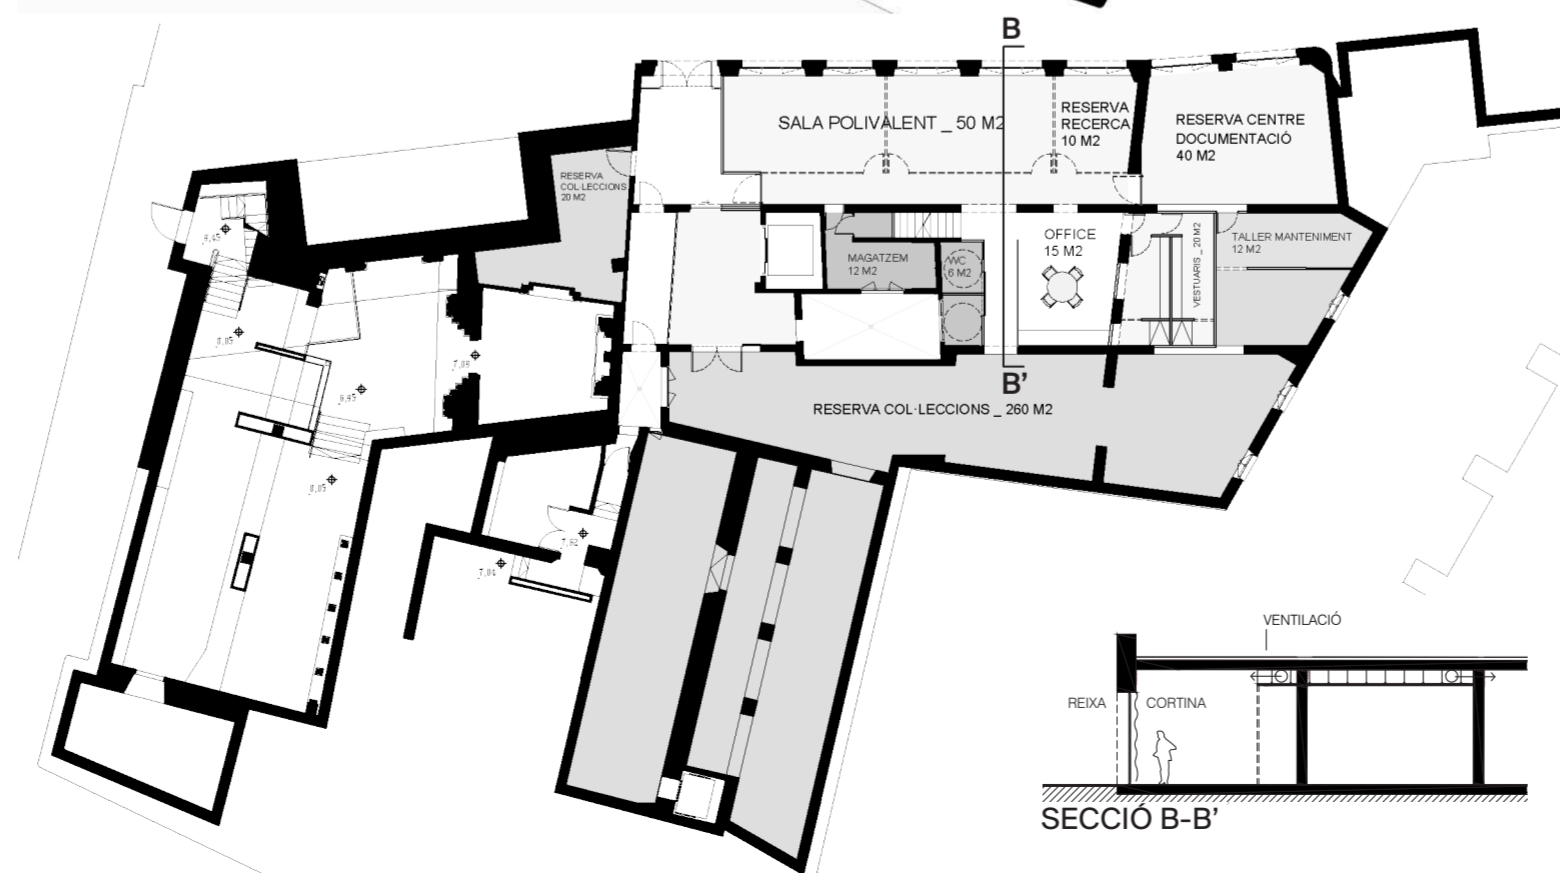

B_TERRA-CIUTAT_PLANTA TAPINERIA _ 1:300

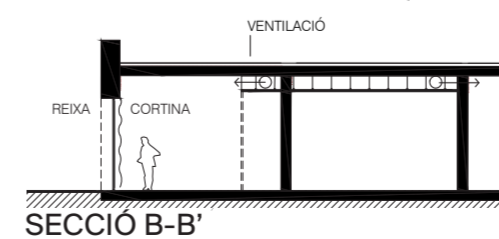

SECCIÓ B-B'



PLAÇA PATI



CARRER TAPINERIA