




PLACÍSSIM

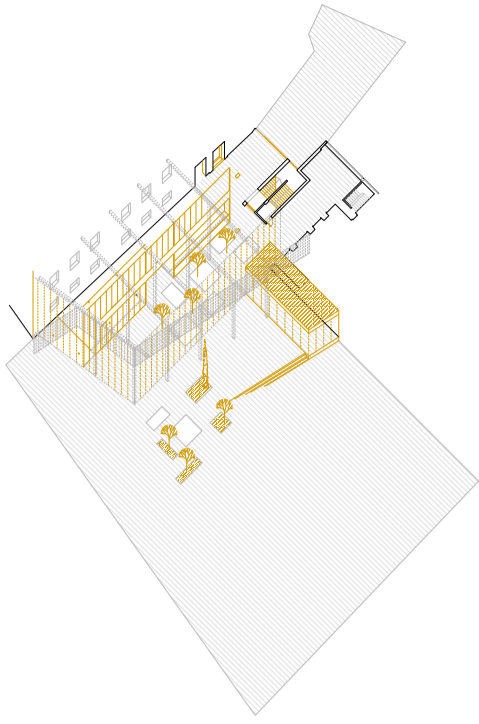


Com una continuïtat de l'espai públic, el paviment, parterres i seguit de "catifes urbanes" exteriors entren al nou vestíbul per a **transformar-lo en plaça**, en un espai on els ciutadans poden seure-hi i parlar amb la mateixa espontaneïtat amb què ho fan als bancs. Un pla de vidre redefinit amb una nova alineació amb porxo i nova protecció solar trenca el límit entre ambdós costats en un exercici de transparència, redefinint una nova façana interior que contindrà les sales de premsa.

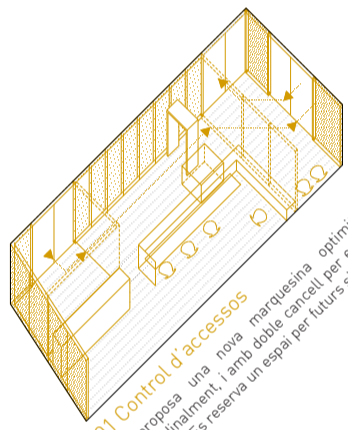


01 Control d'accessos
Es proposa una nova marqueïna optimitzada longitudinalment, amb doble carrell per evitar els corrents. Es reserva un espai per futurs sistemes de seguretat.

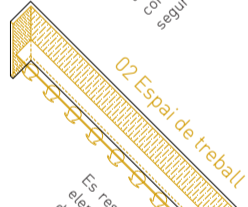


02 Espai de treball
Es reserva un espai per emmagatzemar els elements de les presentacions que fa a més de filtre acústic amb les sales de premsa.

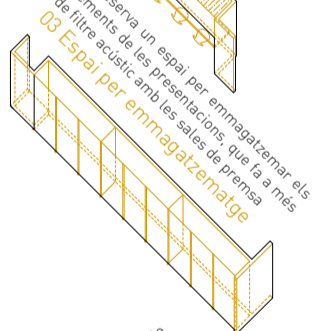


03 Espai per emmagatzematge

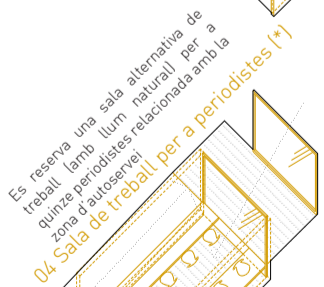


Es reserva una sala alternativa de treball (amb llum natural) per a quinze periodistes relacionada amb la zona d'autoservei.

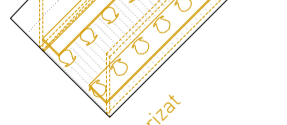


04 Sala de treball per a periodistes (*)

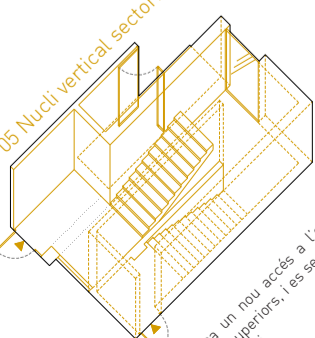


05 Nucli vertical sectoritzat
Es crea un nou accés a l'escala de plantes superiors, i es sectoritza de la de soterrani.

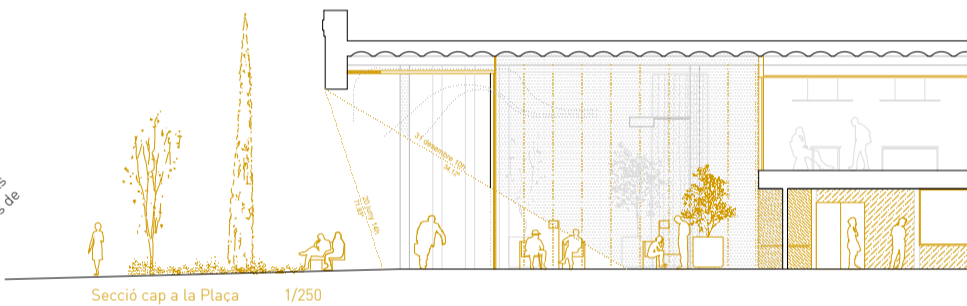

Secció cap a la Plaça 1/250

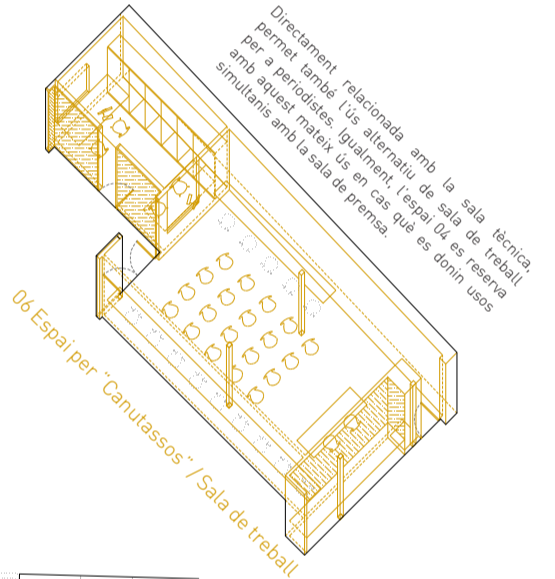


Directament relacionada amb la sala tècnica permet també l'ús alternatiu de sala de treball amb aquest mateix ús en cas que es donin usos simultanis amb la sala de premsa.

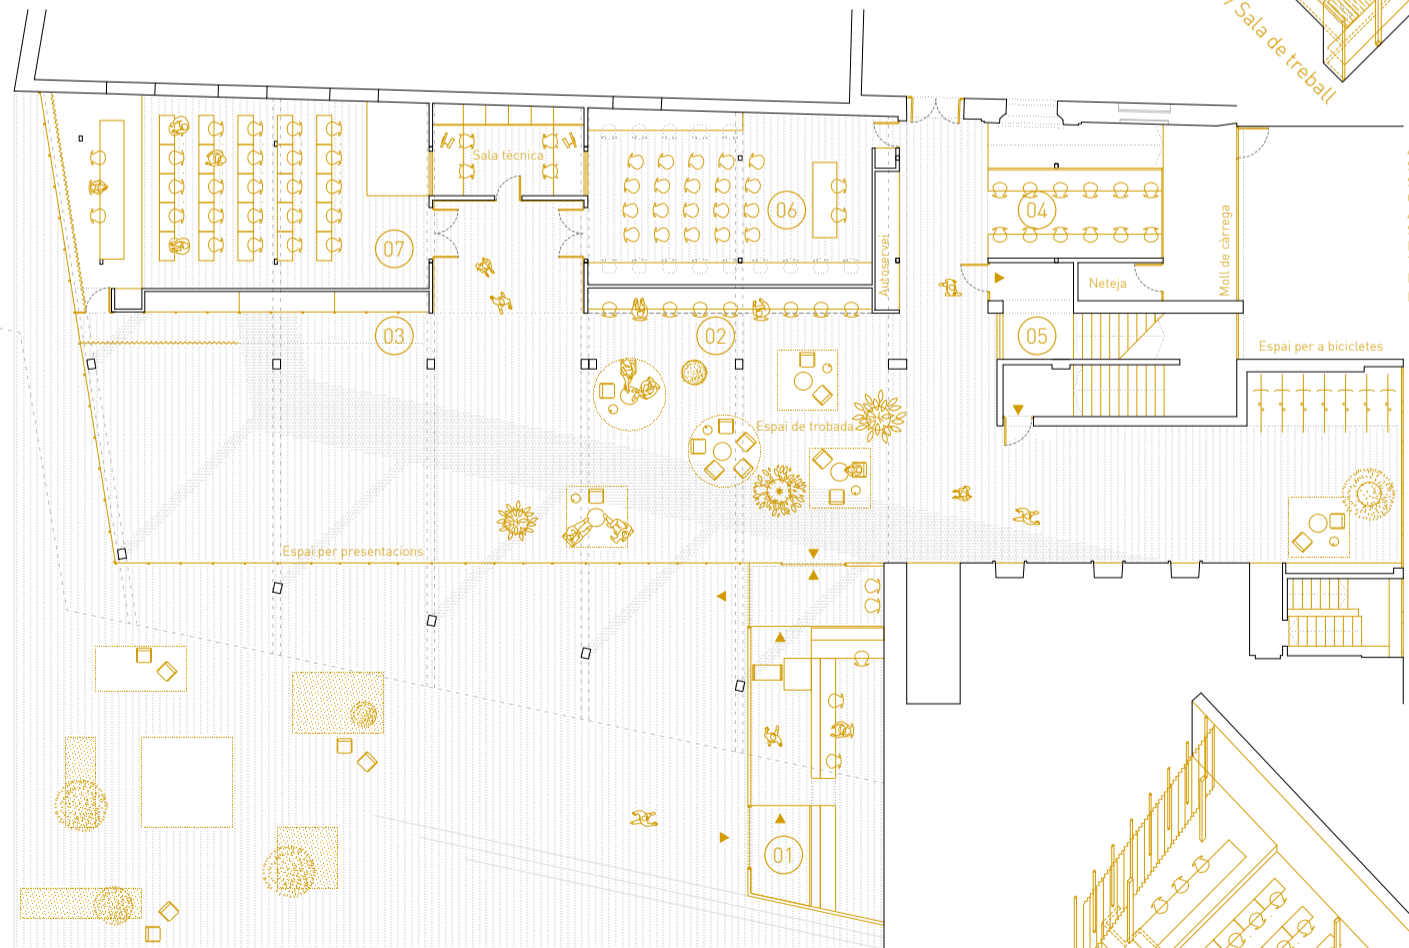


Planta General 1/250

| | |
|----------------------------|--------------------|
| Accés | 52 m ² |
| Sala de Premsa | 80m ² |
| Sala tècnica | 15 m ² |
| Canutassos | 55 m ² |
| Autoservei | 16 m ² |
| Sala de treball | 17 m ² |
| Espai per a presentacions | 100 m ² |
| Trobada informal + treball | 125 m ² |
| Magatzem | 8 m ² |
| Espai de treball | 8 m ² |

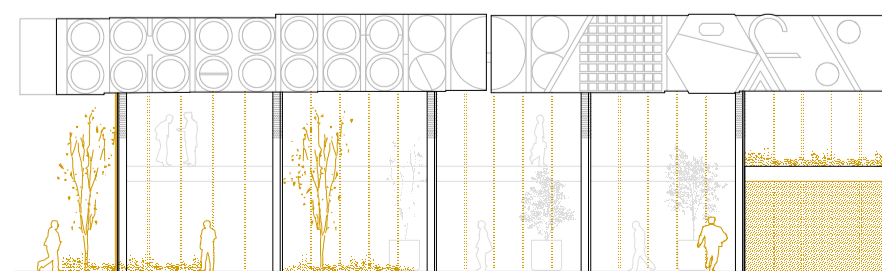

Alcat cap a la Plaça 1/250

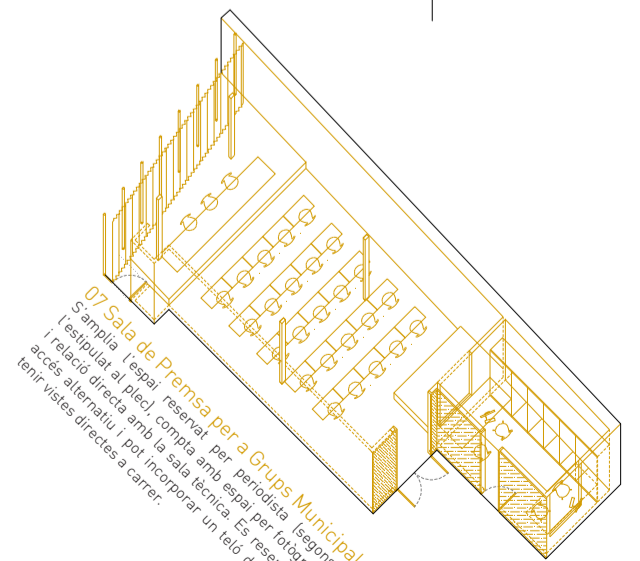

07 Sala de Premsa per a Grups Municipals
S'amplia l'espai reservat per periodista (segons l'estipulat al plec) comptant amb espai per lotgerais i accés alternatiu pot incorporar un teló de fons o tenir-vistes directes a carrer.