


SECCIÓ 1 1:200

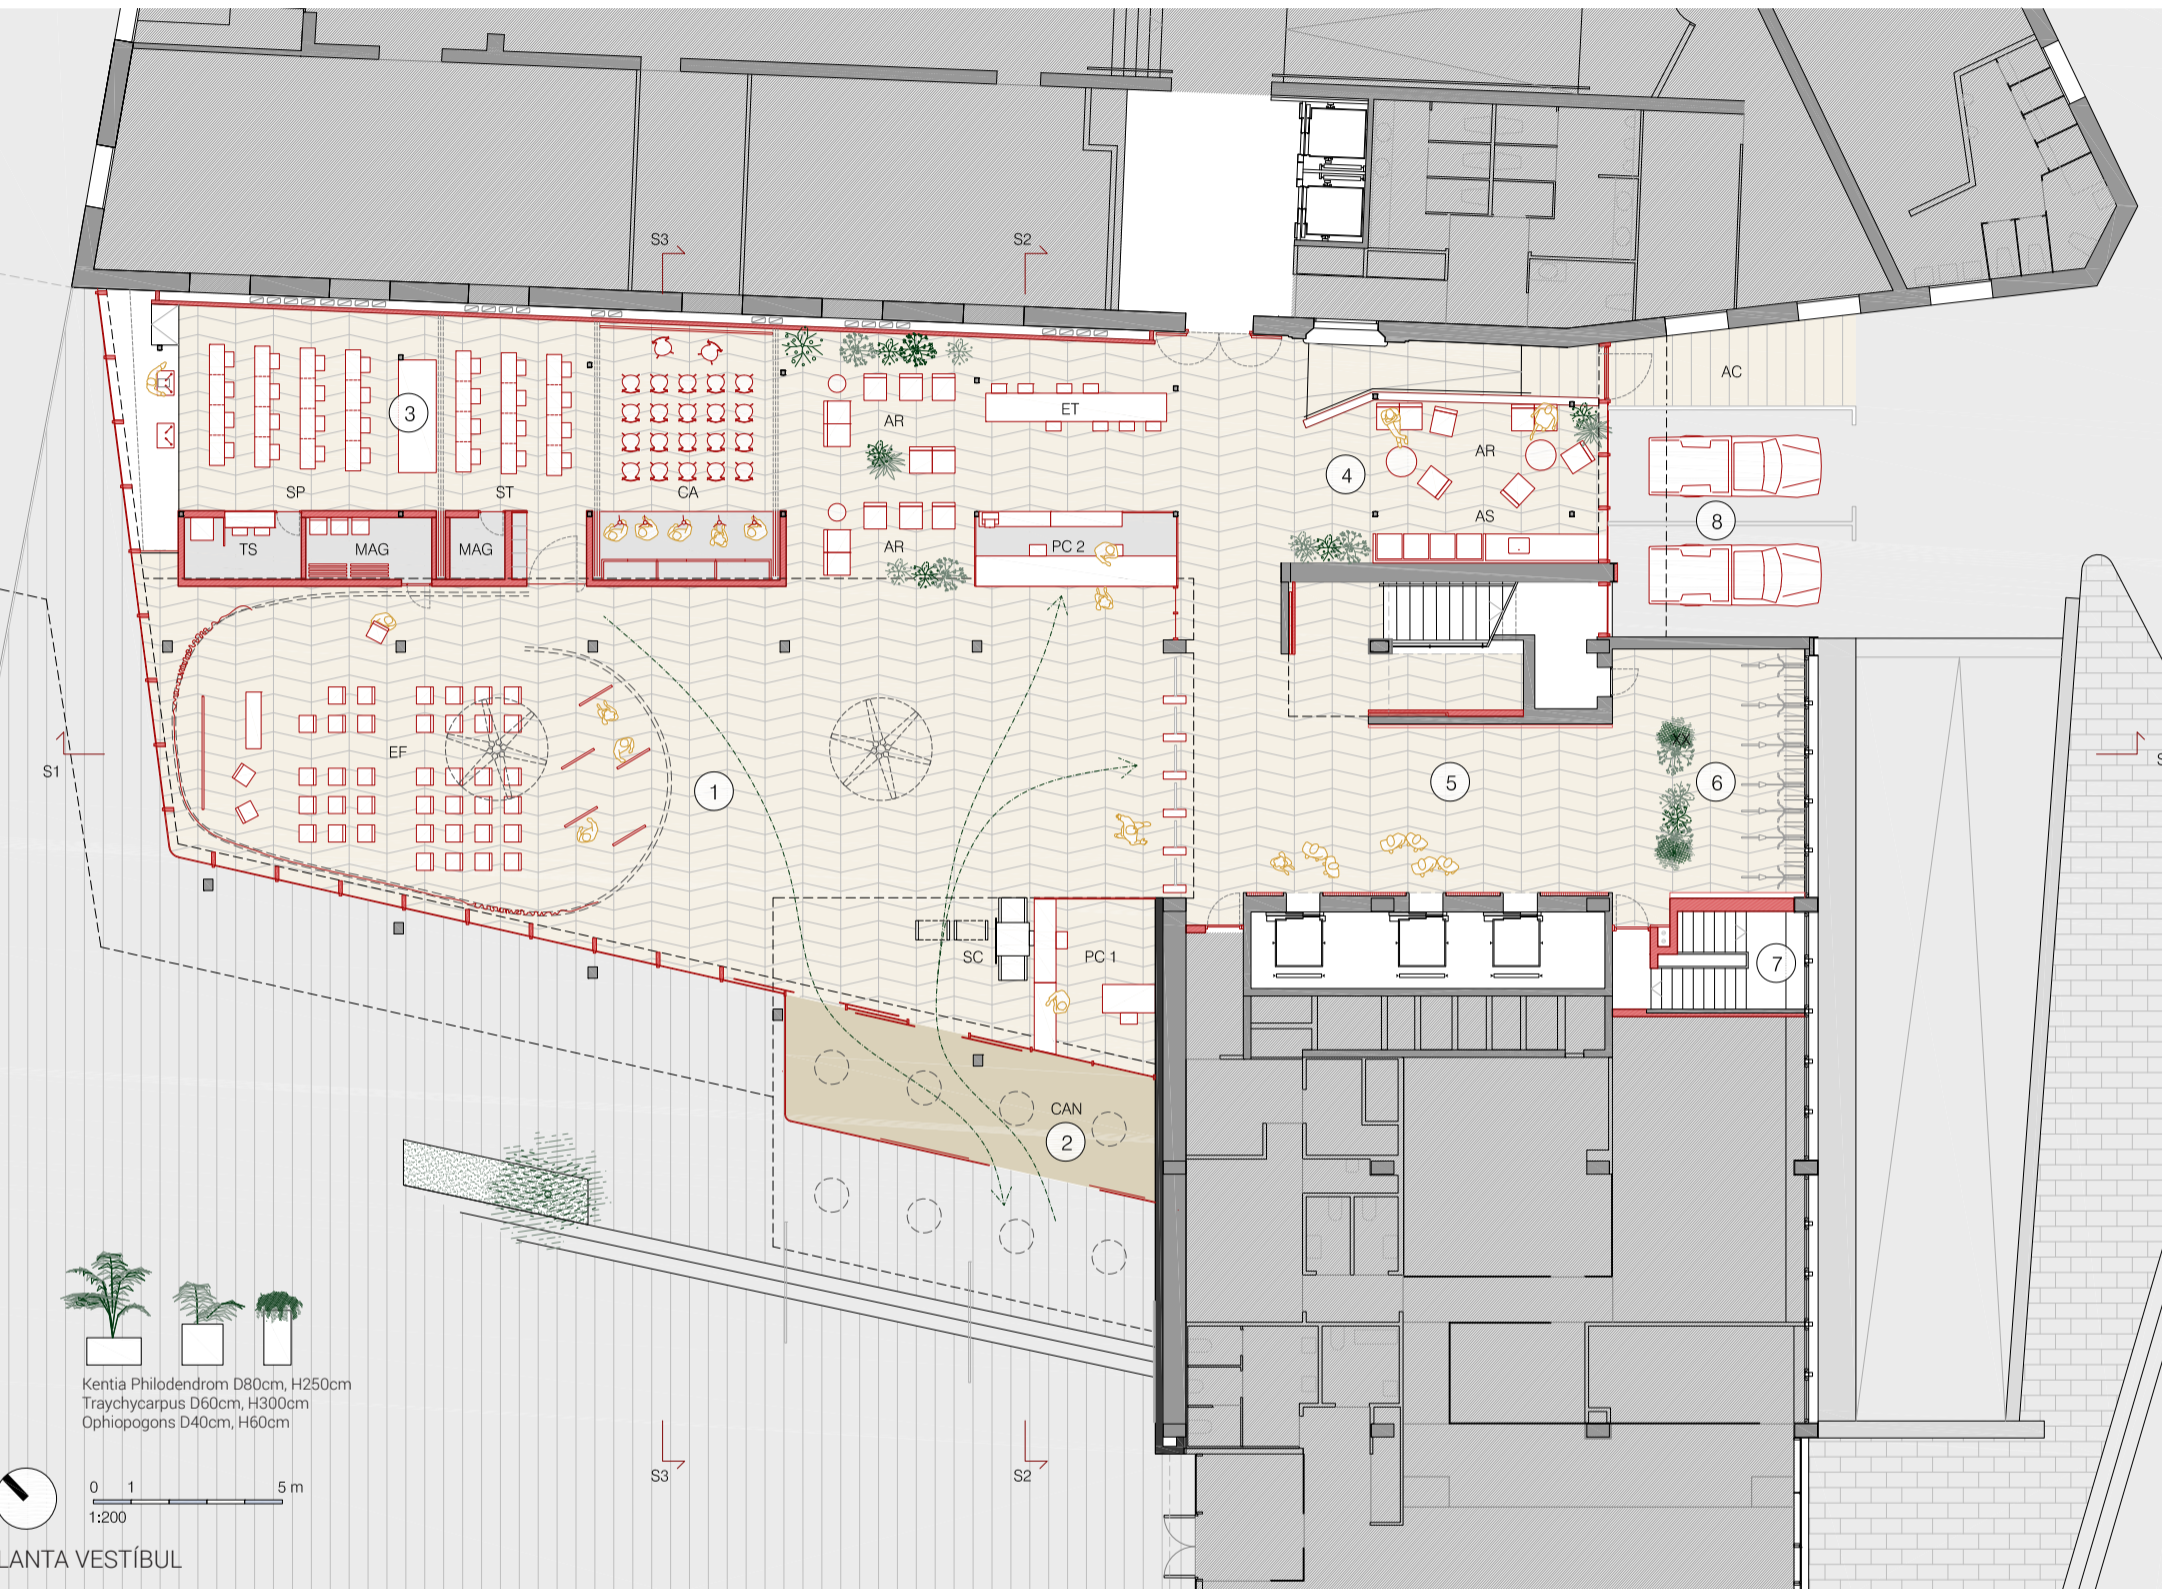


Kentia Philodendrom D80cm, H250cm  
Traychycarpus D60cm, H300cm  
Ophiopogons D40cm, H60cm

0 1 5 m  
1:200

PLANTA VESTÍBUL

- ZONA 1**
  - Alliberar l'espai d'elements fixes
  - Tractament del perímetre amb llistons de fusta de diferent gruix segons funció
  - Incorporació de cortines acústiques per a subdividir l'espai
  - Incorporació de sistema de ventilació
- ZONA 2**
  - Redefinir marquesina
  - Incorporar llum natural
  - Introduir cancel·la tallavents
  - Reformular portes d'accés
  - Ampliar porxo exterior
  - Substituir mur per vidre per guanyar lleugeresa
  - Instal·lació de climatització a la zona de control
- ZONA 3**
  - Habilitar l'espai per a zones de premsa
  - Compartimentació amb portes corredisses o mòbils
  - Tractament acústic
  - Mòble contenidor / separador
  - Galeria amb cambra sanitària per a pas d'instal·lacions i atemperament de l'aire de renovació
  - Climatització de tot l'àmbit
- ZONA 4**
  - Mantenir rampa d'accés a càrrega, descàrrega i evacuació
  - Espai de trobada informal reservat de vistes
  - Mantenir sòcol de pedra de l'edifici nou
  - Permet ampliació de la sortida per a la seva adaptació a les condicions d'evacuació
  - Espai climatitzat
- ZONA 5**
  - Revestiment de parets amb llistons de fusta, en continuïtat amb el vestíbul
  - Control d'accés per a persones acreditades
  - Buidat de cantonada d'escala principal per a facilitar accessos saludables
  - Portes tallafoc i evacuació
  - Tractament acústic a sostre
  - Espai sense climatitzar
- ZONA 6**
  - Àmbit per a aparcament de bicis, inflador i espai d'autoreparació
  - Recàrrega i espai vehicles unipersonals plegables
  - Finestres motoritzades per afavorir ventilació

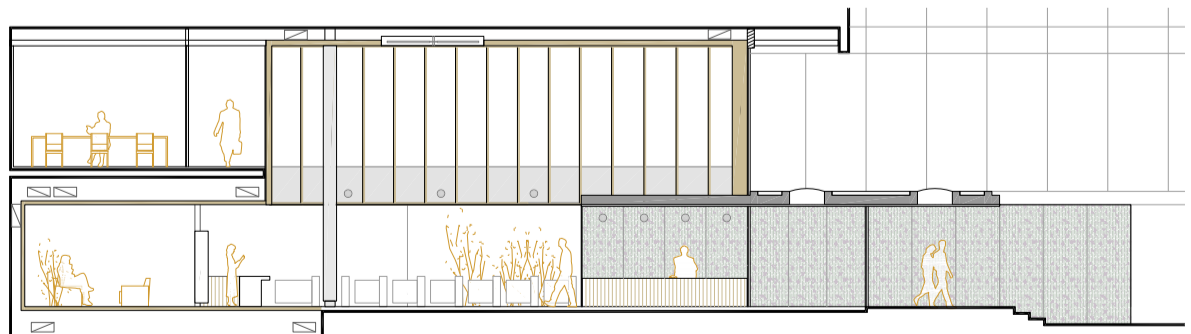

SECCIÓ 2 1:200



SECCIÓ 3 1:200

