



concurs per la reforma del vestíbul de l'edifici novíssim, plaça de sant miquel

lema: transparències 20

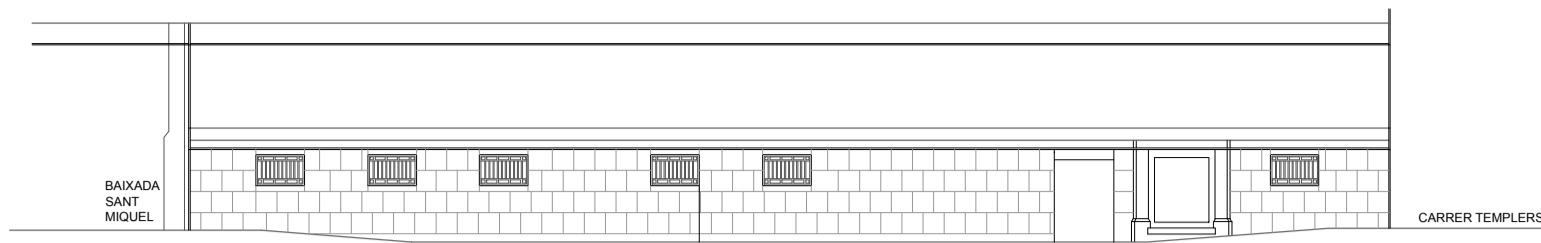


RECUPERACIÓ ANTIGA FAÇANA EDIFICI NOU _ CONNEXIÓ VISUAL CARRER TEMPLERS AMB BAIXADA SANT MIQUEL


1 2 5m

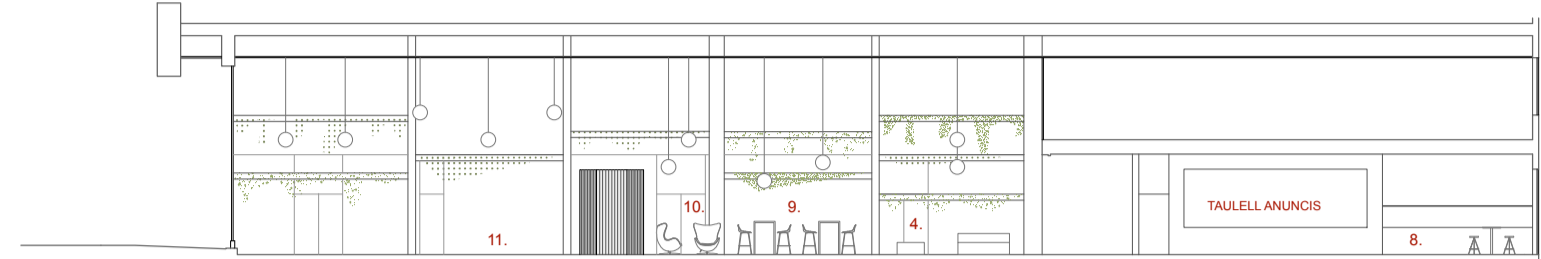


SECCIÓ LONGITUDINAL VESTÍBUL AMB JARDINERES ENTRE PILARS

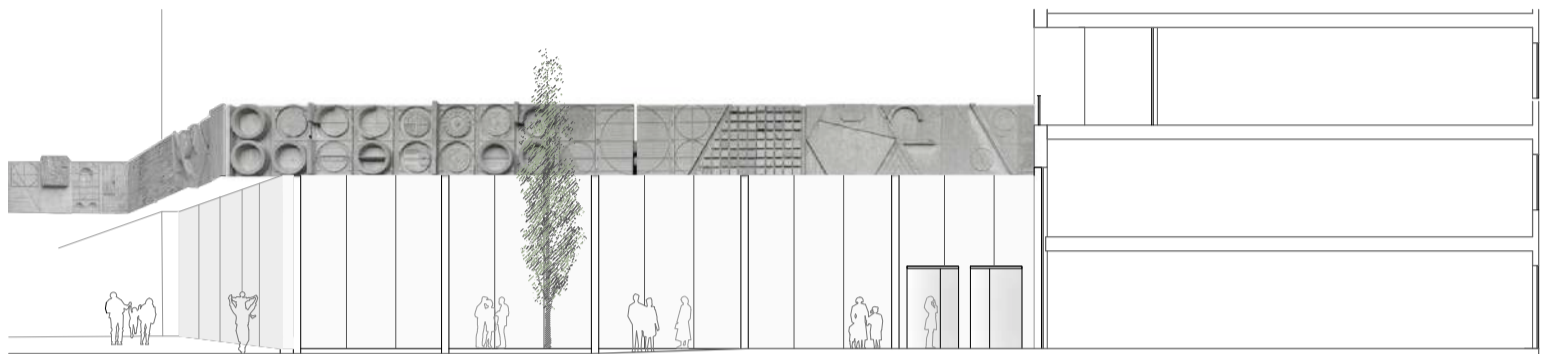



ALÇAT ACCÉS PLAÇA SANT MIQUEL

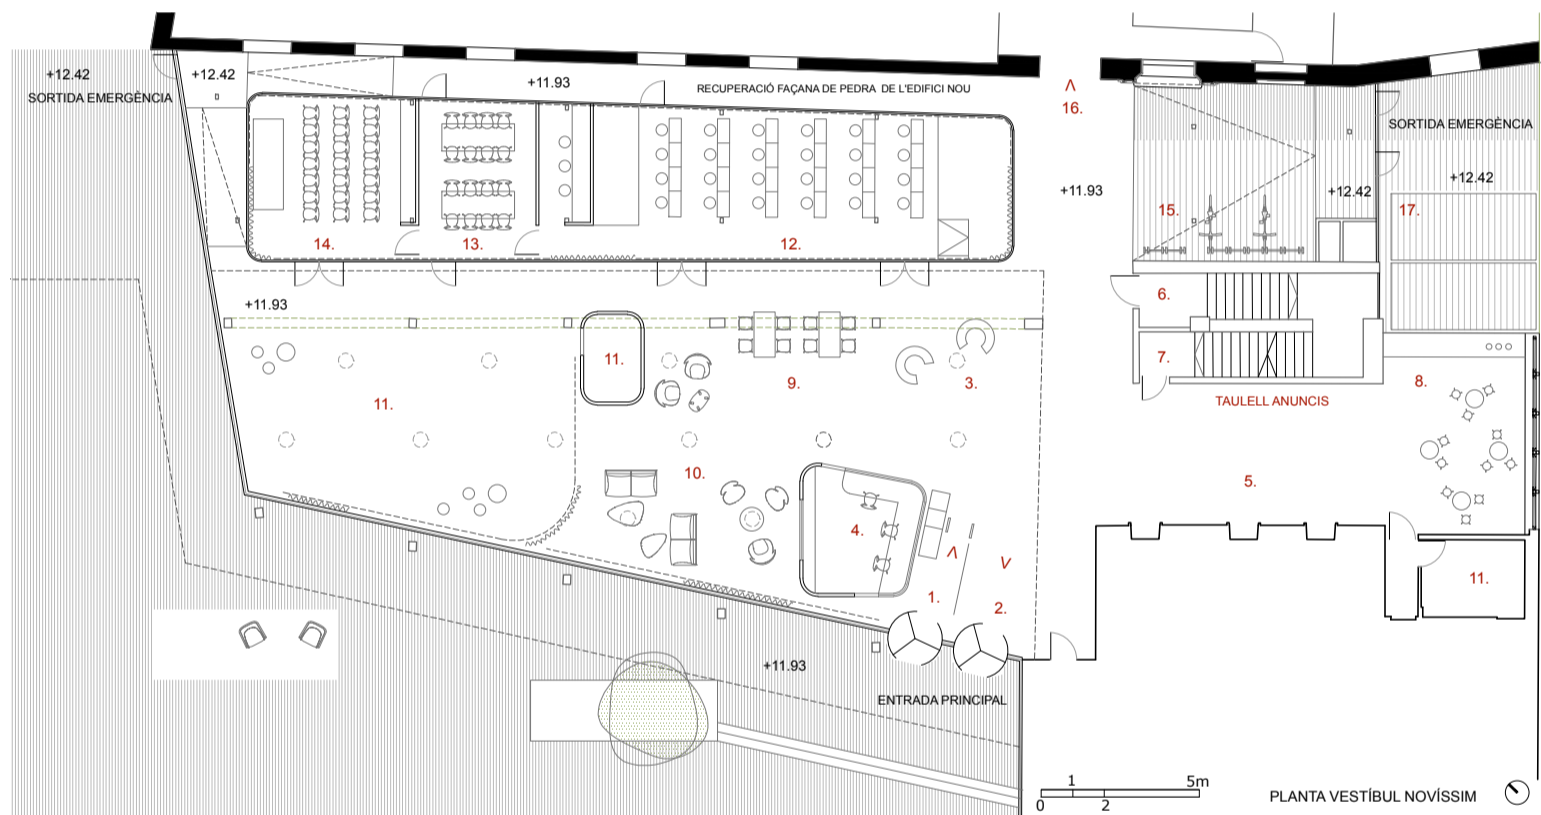


- 1. ENTRADA 85 m²
- 2. SORTIDA
- 3. ZONA ESPERA
- 4. ZONA CONTROL 15 m²
- 5. VESTÍBUL ASCENSORS 45 m²
- 6. ACCÉS PLANTES EDIFICI NOVÍSSIM
- 7. NOU ACCÉS SOTERRANI
- 8. ZONA DESCANS AMB AUTOSERVEI I TAULES 30 m²
- 9. ZONA DE TREBALL 82 m²
- 10. PUNTS DE TROBADA
- 11. ESPAI PRESENTACIONS LLIBRES+ MAGATZEM 110 m²
- 12. RODÉS DE PREMSA 77 m²
- 13. ZONA TREBALL PERIODISTES 30 m²
- 14. CANUTASSOS 35 m²
- 15. APARCAMENT BICIS
- 16. ACCÉS EDIFICI NOU
- 17. CÀRREGA I DESCÀRREGA

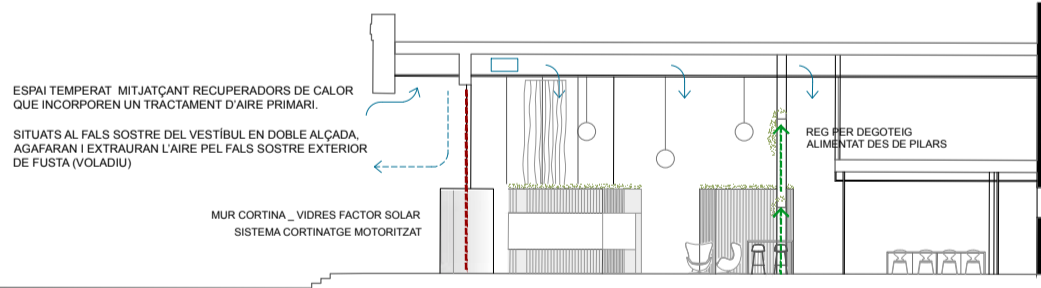


SECCIÓ TRANSVERSAL ENTRADA PRINCIPAL

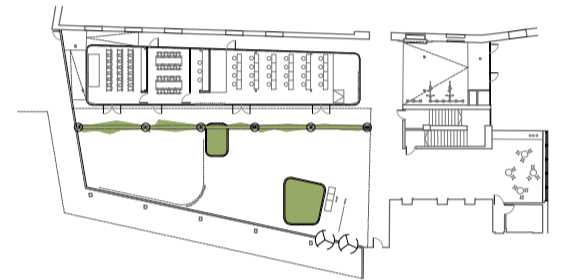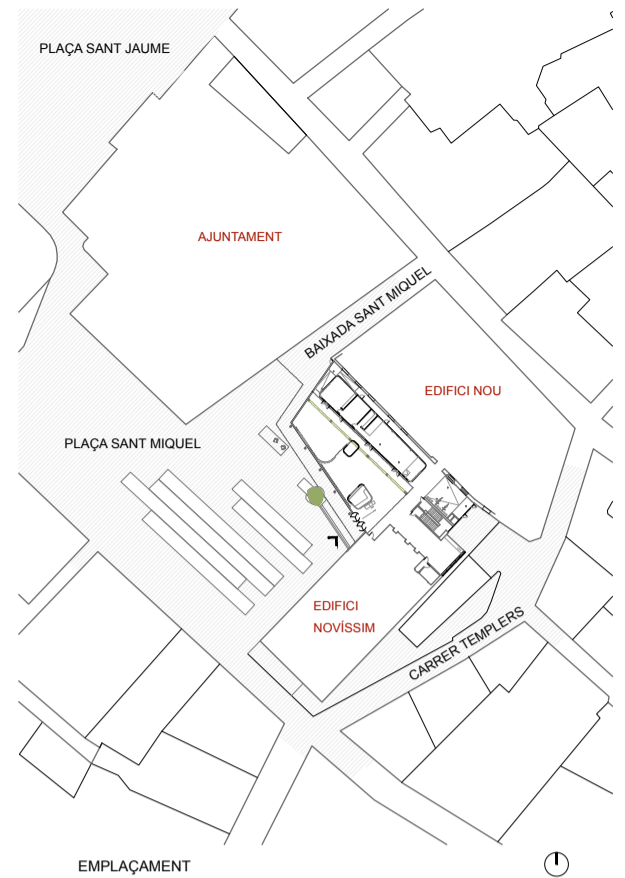

REG PER DEGOTEIG ALIMENTAT DES DE PILARS

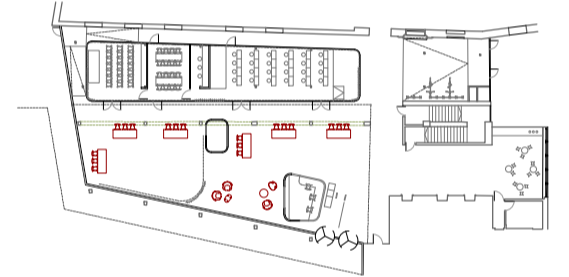

CONFIGURACIÓ DEL VESTÍBUL PER A COLLEGI ELECTORAL

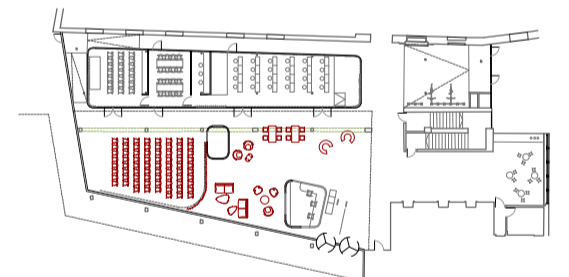

CONFIGURACIÓ DEL VESTÍBUL PER A PRESENTACIÓ LLIBRES

RECUPERACIÓ FAÇANA DE PEDRA DE L'EDIFICI NOU

