




**L'EDIFICI I LA CIUTAT - FORMA**

Es proposa un edifici compacte de PB+2 respecte la cota +63.20m. Es proposa soterrar part del programa per tal de reduir la petjada de l'edificació sense reduir la superfície verda i sense afectar la reserva de sòl, per poder fer un aparcament de cotxes soterrat.

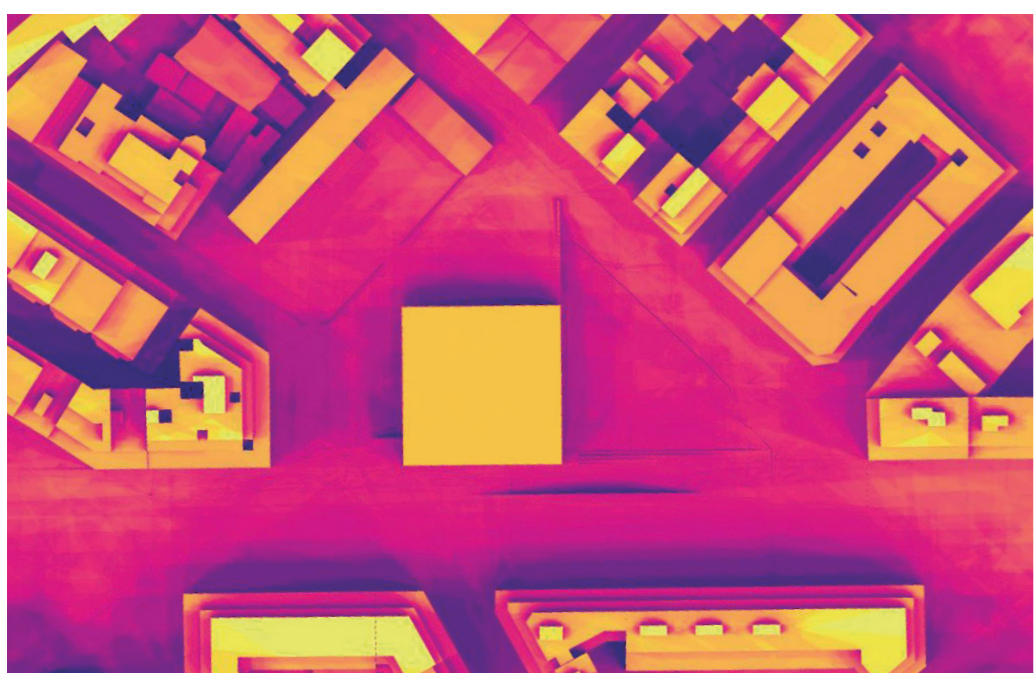

**L'EDIFICI I L'ENTORN - ASSOLELLAMENT**


La forma i la posició de l'edifici ve determinada per la combinació entre els principals condicionants de l'entorn i els requeriments ambientals de l'edificació. Es proposa un edifici allinat i alineat al passeig Valldaura per tal de no generar ombres sobre cap edificació.

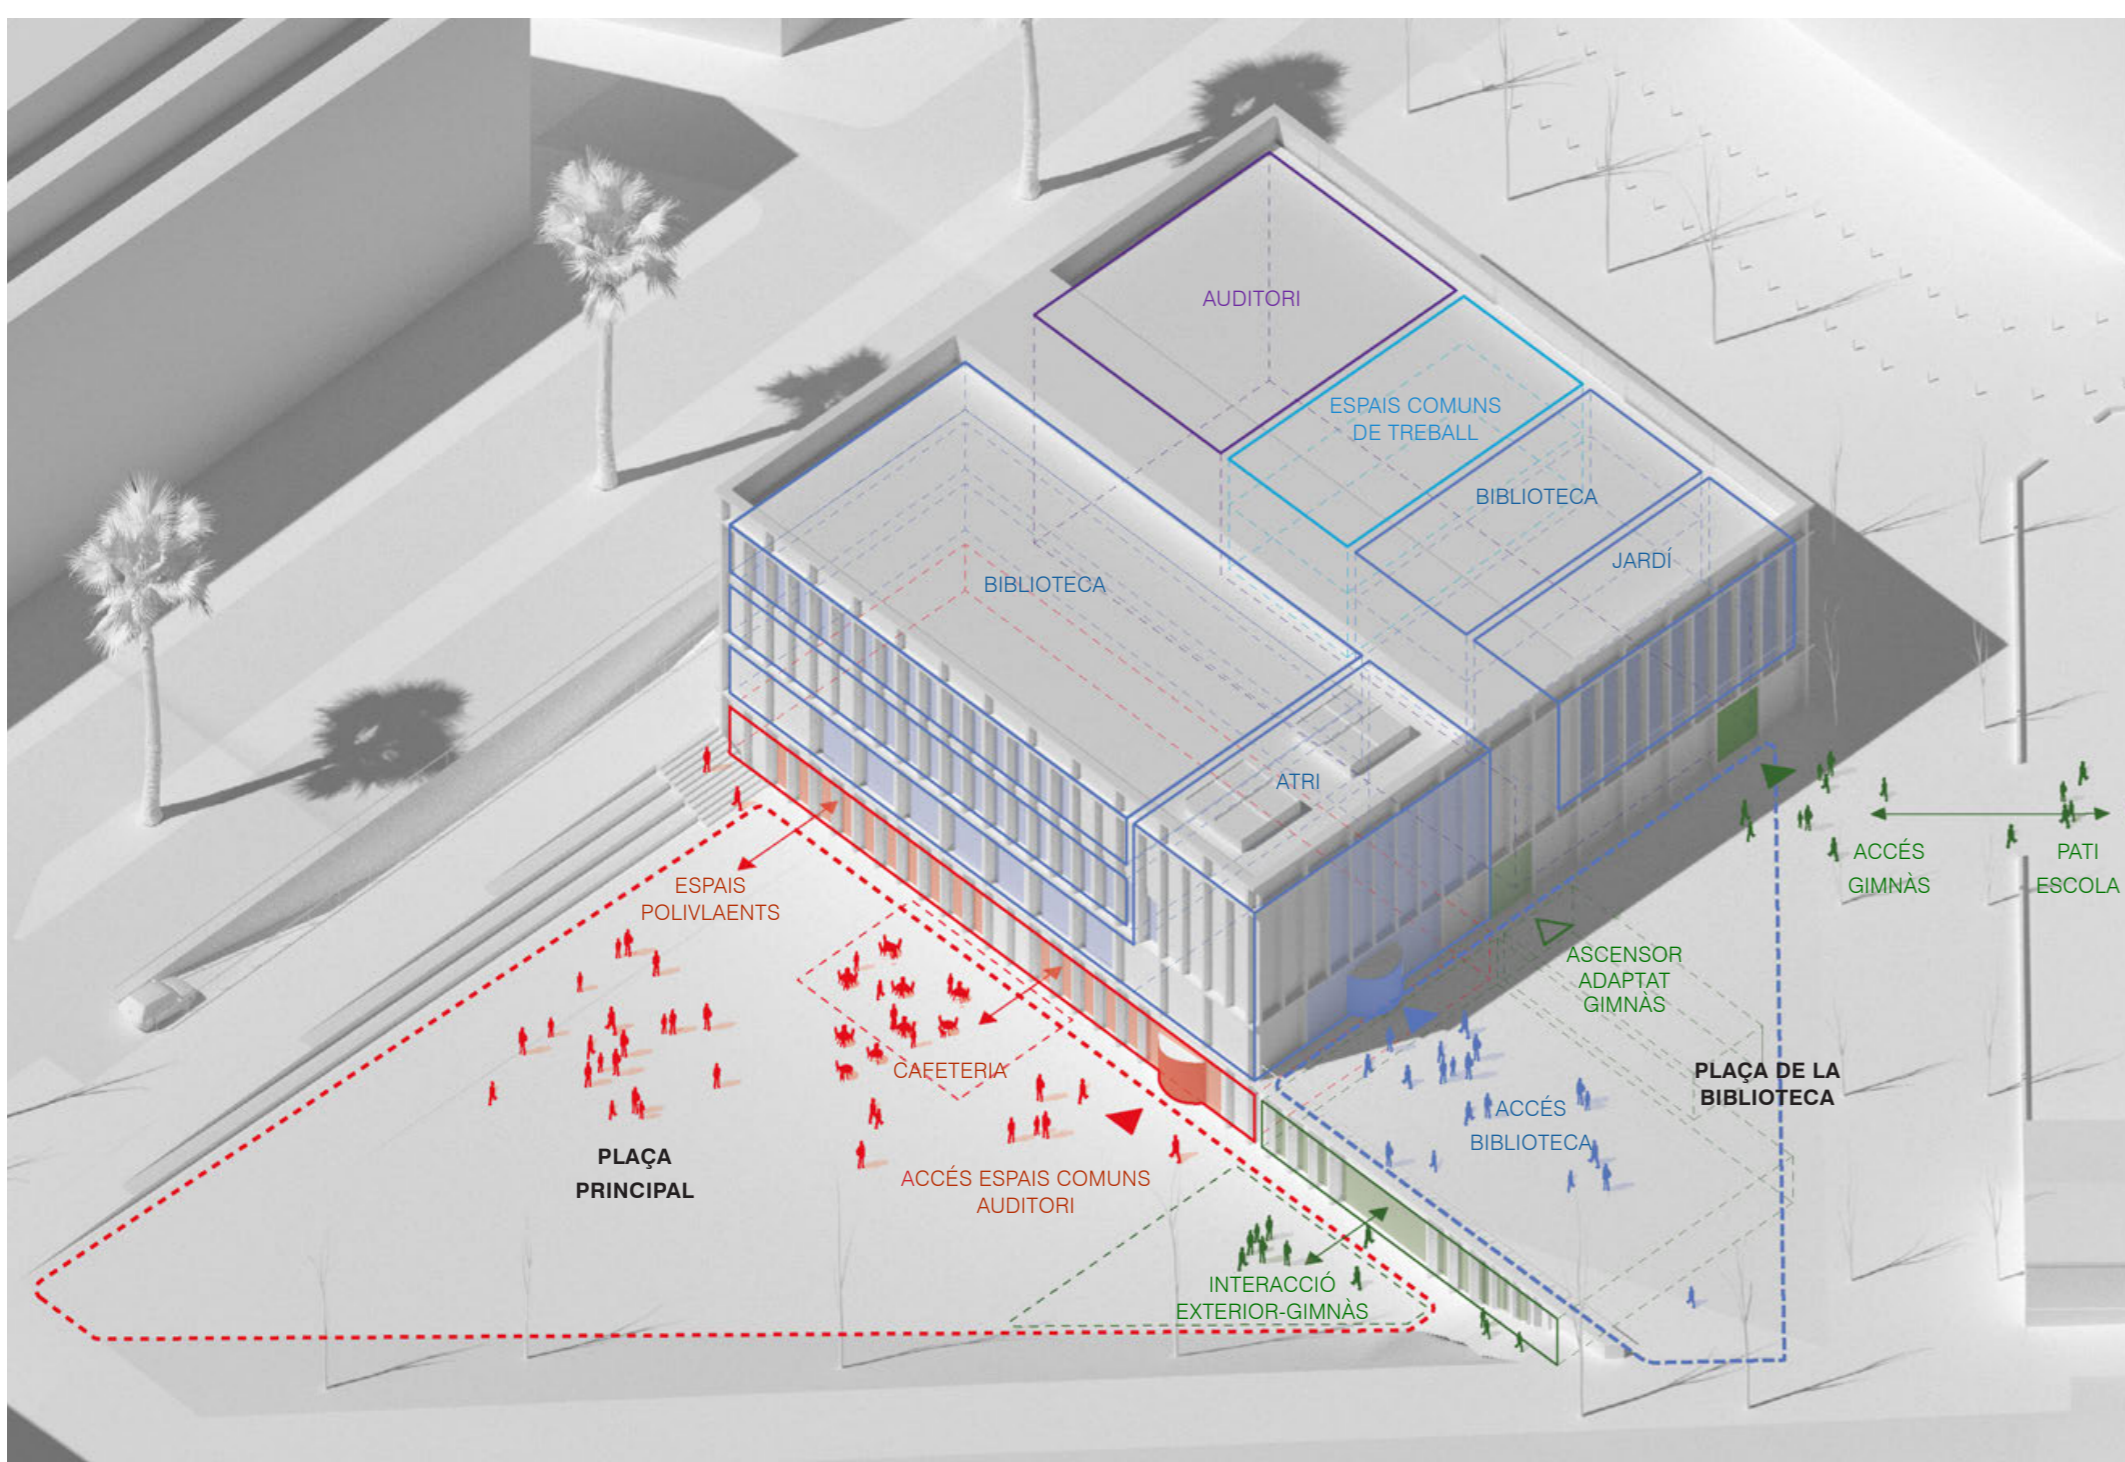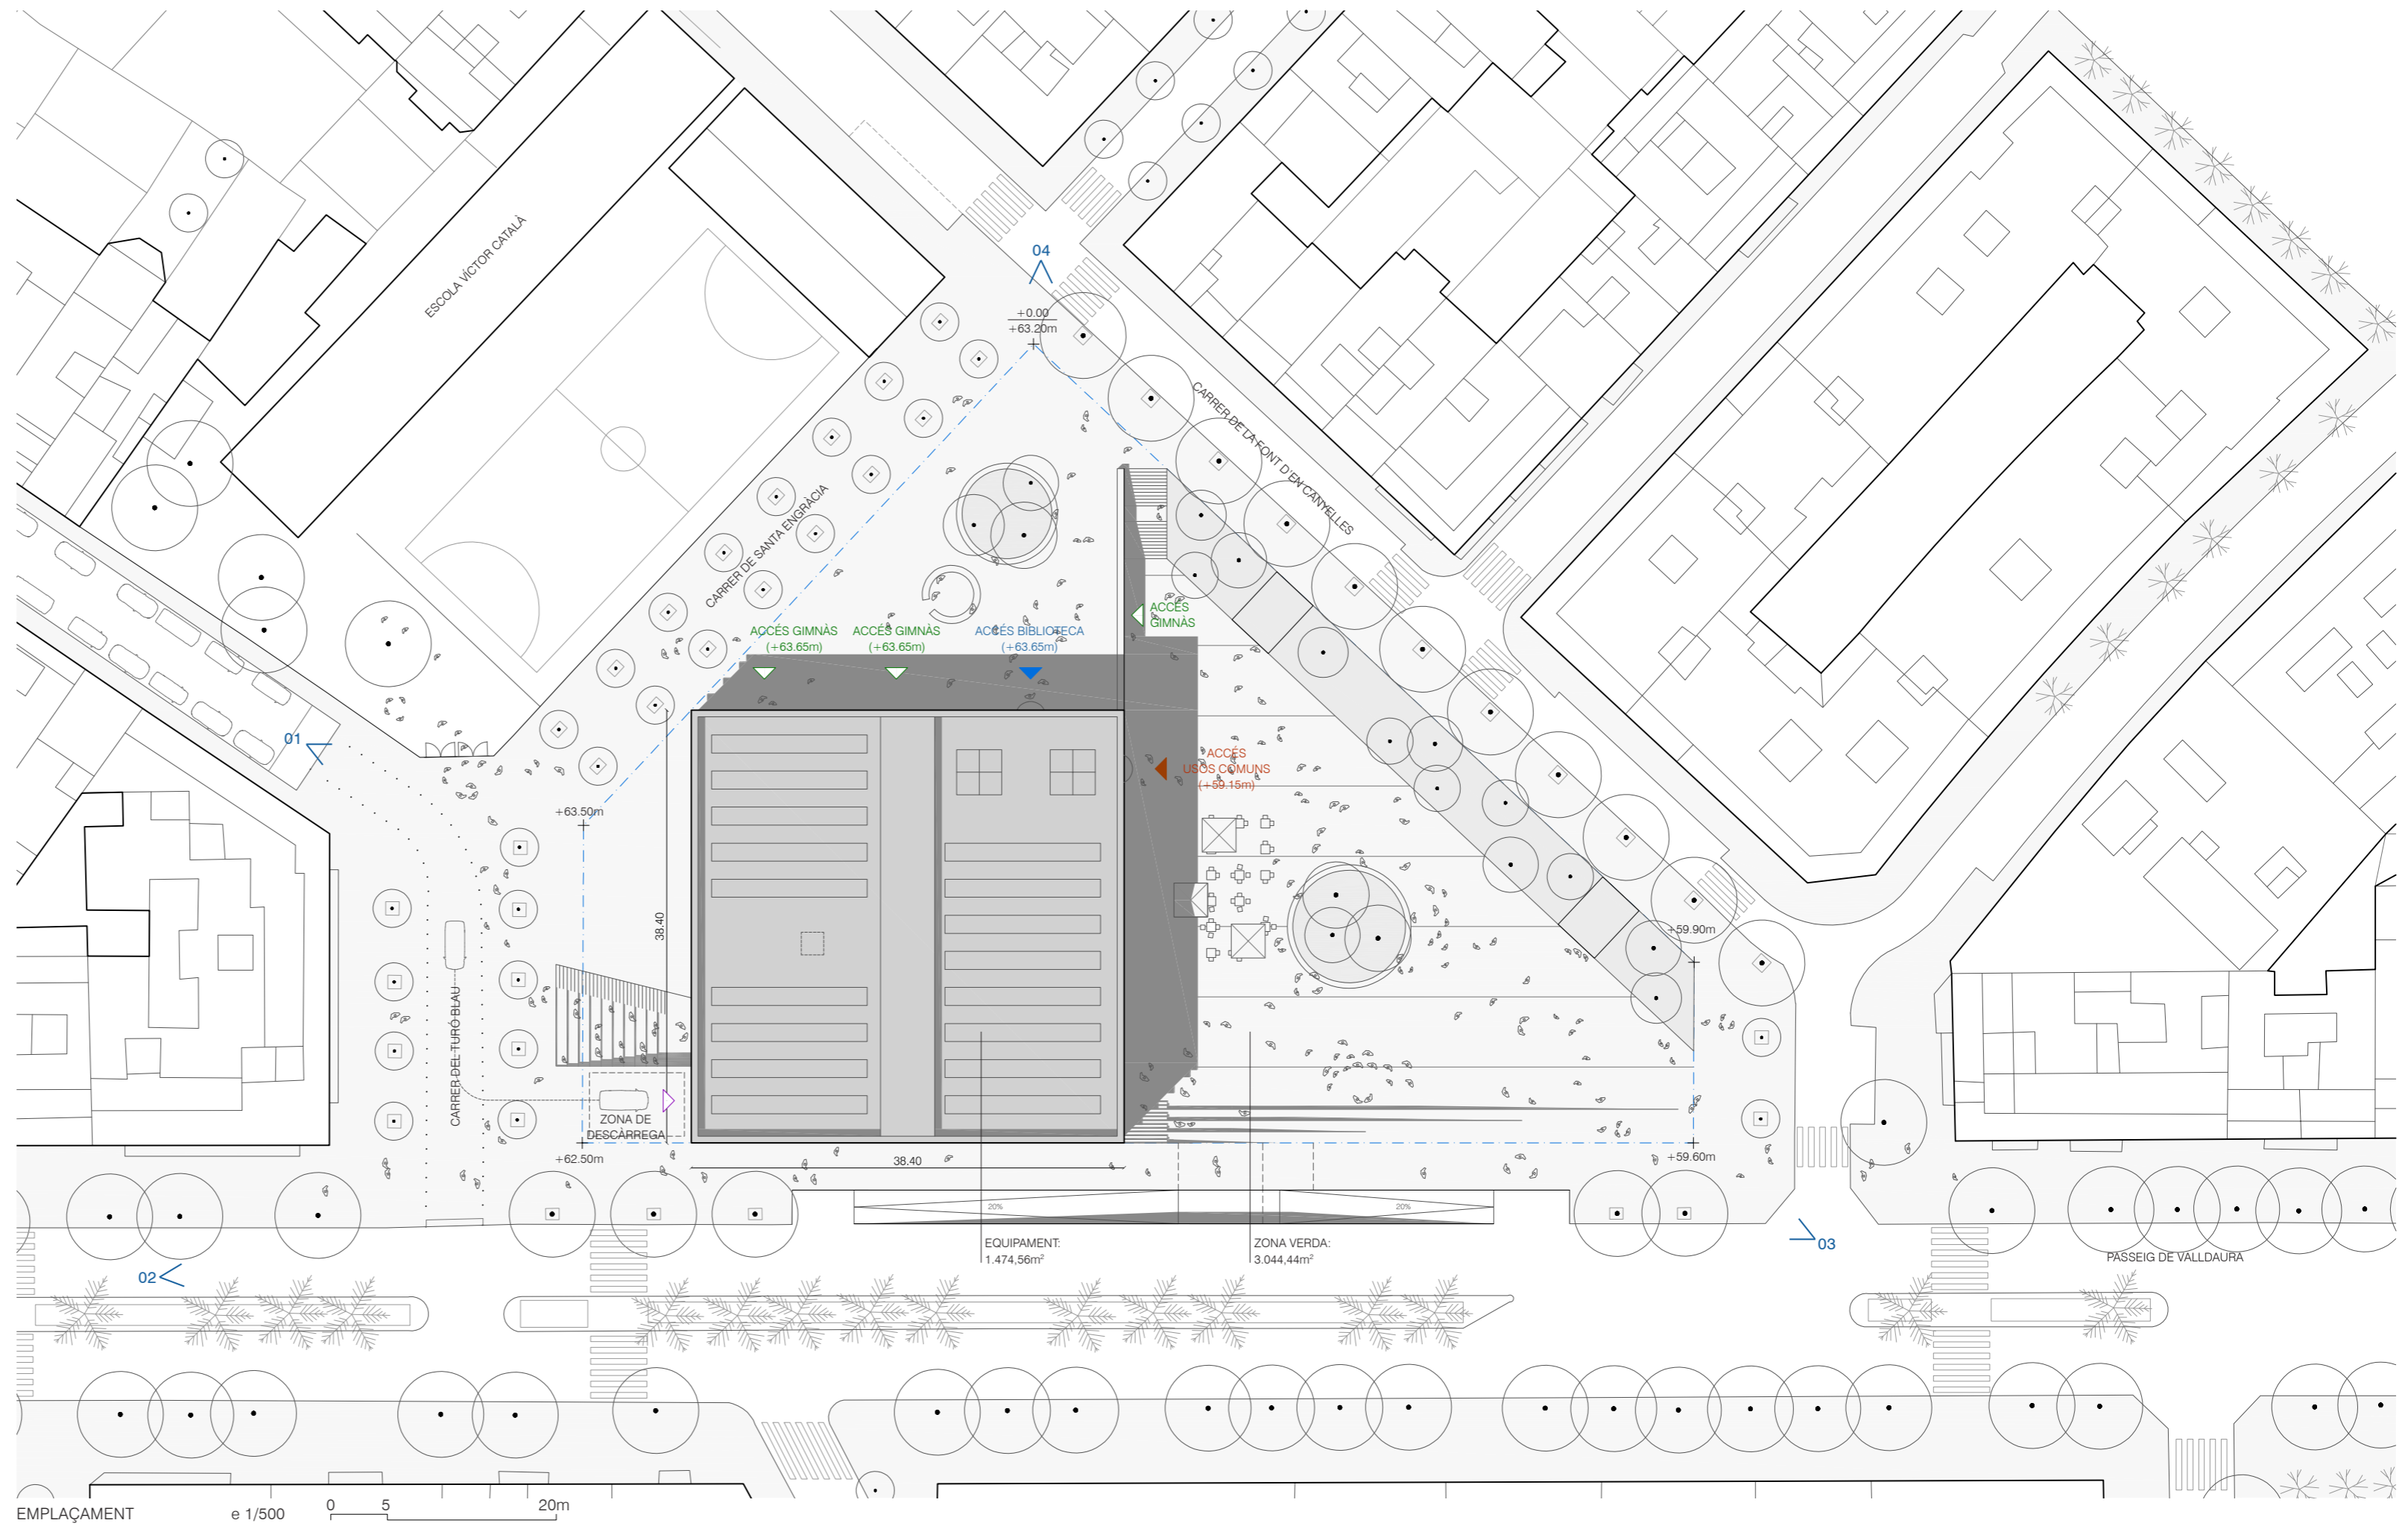

**EDIFICI I ESPAI PÚBLIC - INTERACCIONS URBANES ZONA EST**

- BIBLIOTECA
  - AUDITORI
  - GIMNÀS
  - ESPAIS COMUNS
  - ESPAI DE TREBALL
- ▲ ACCESSOS
  - ACTIVITATS EXTERIORS
  - PROGRAMES INTERIORS
  - FORATS


La posició de l'edifici genera tres espais lliures diferenciats en relació als quals es despleguen diferents activitats i interaccions. La plaça principal és un gran espai públic per situar la terrassa exterior i per desplegar-hi esdeveniments culturals del barri. La plaça de la biblioteca és l'accés principal de la biblioteca i un accés directe al gimnàs amb escala i ascensor.

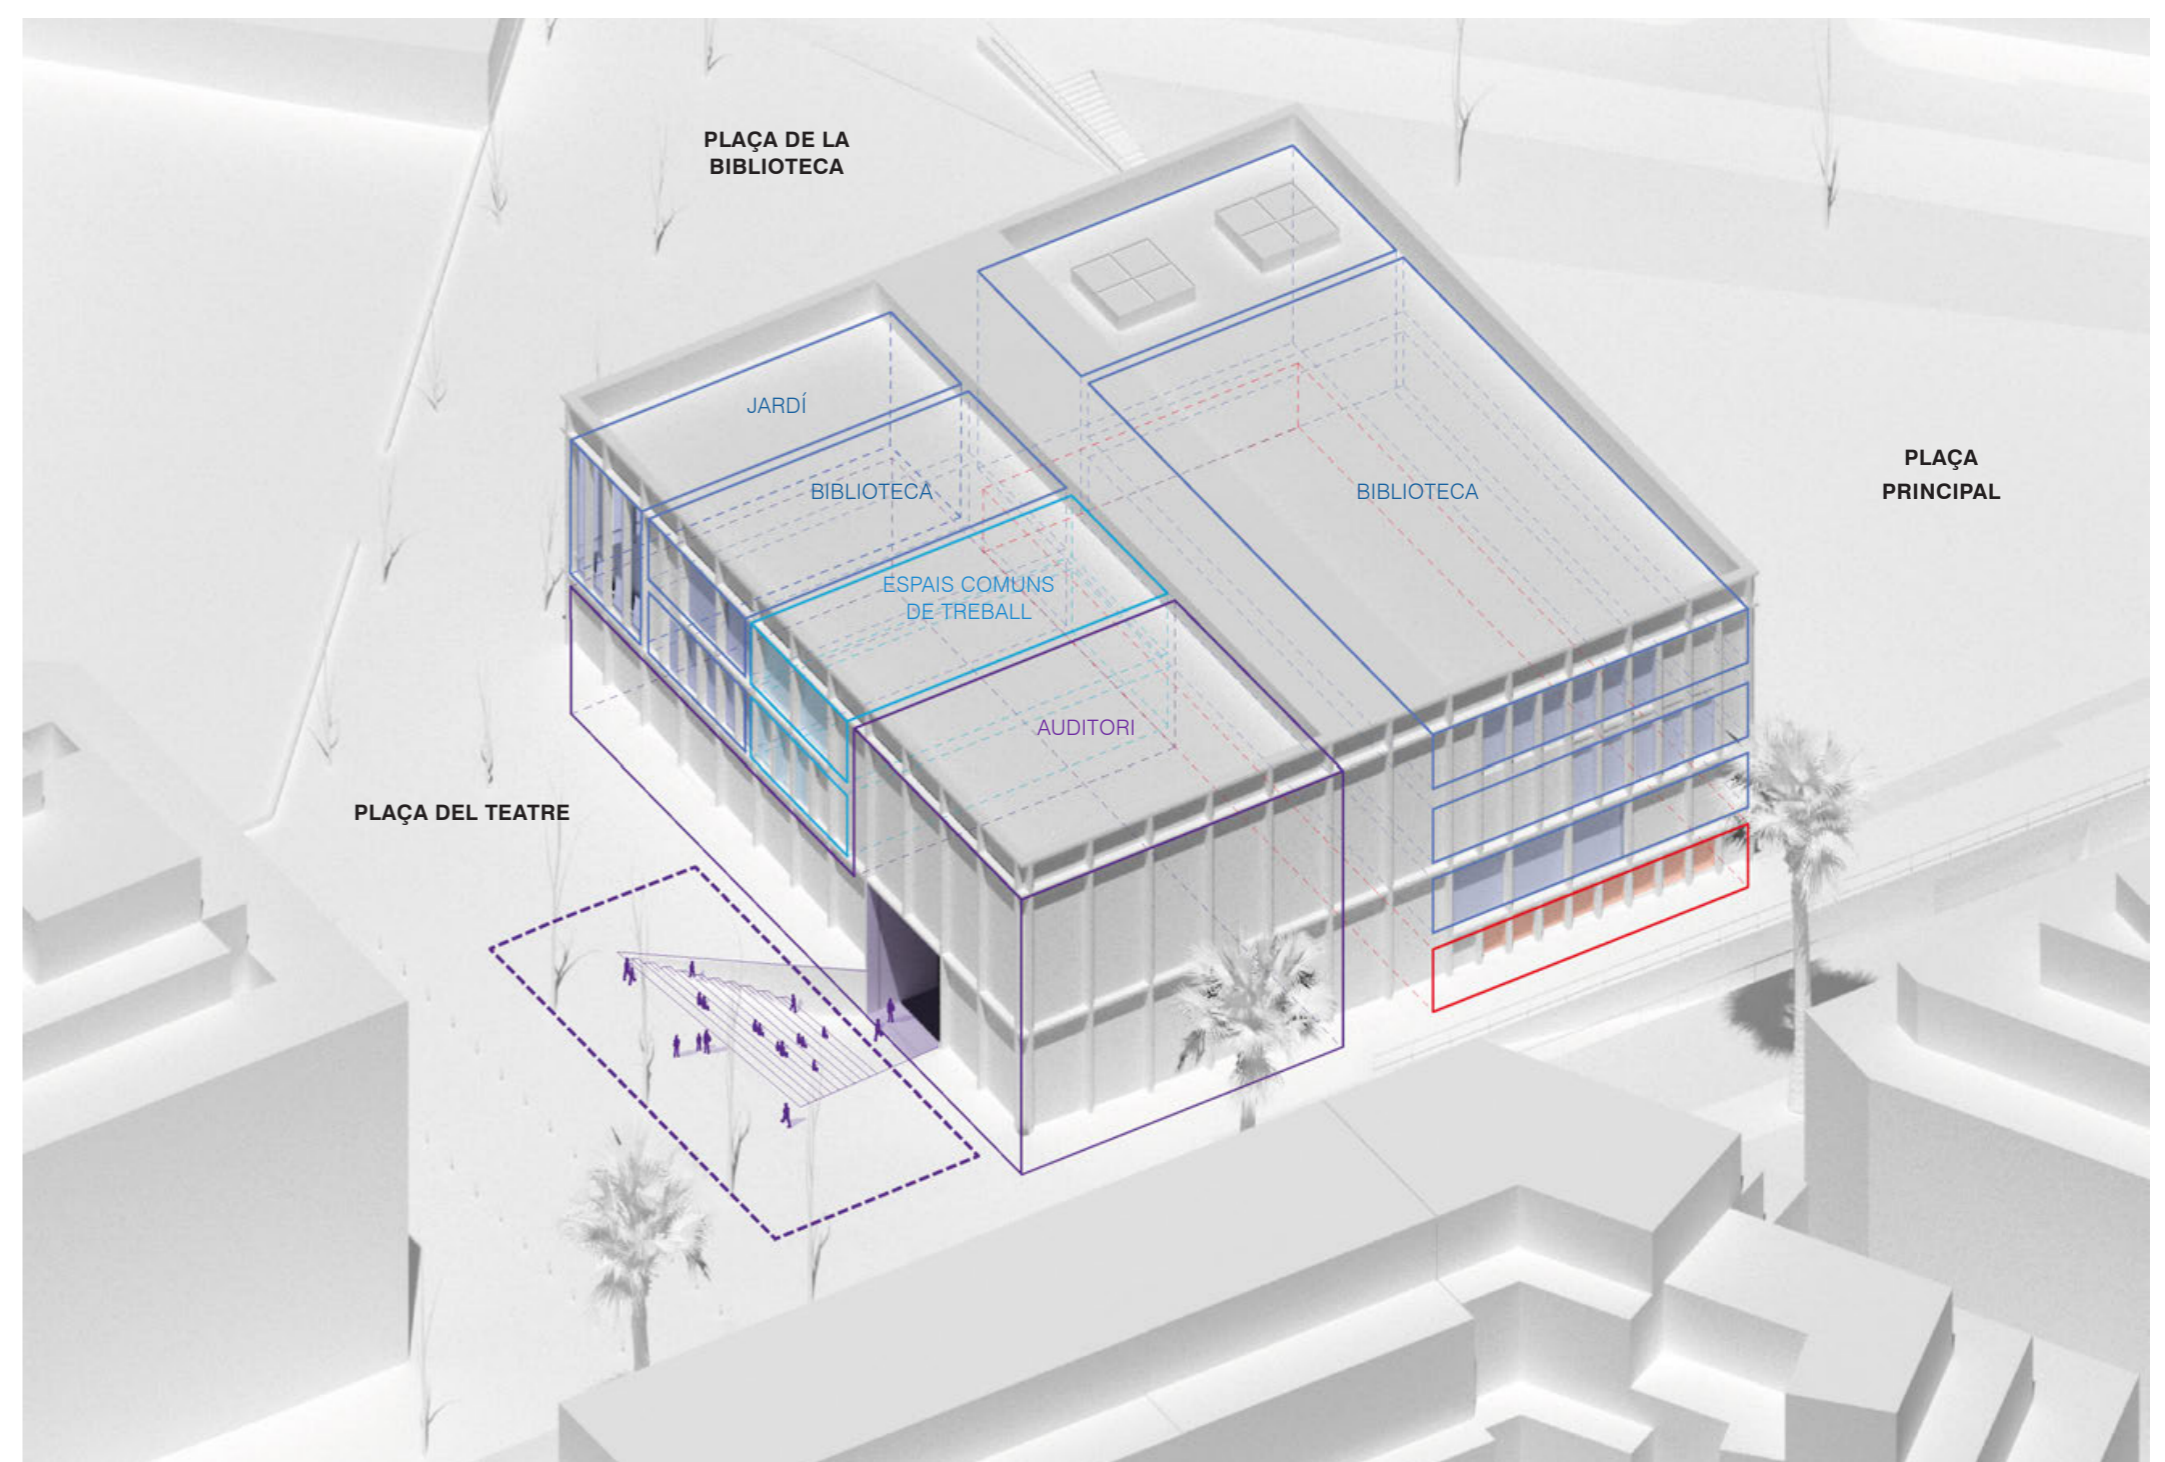

**EDIFICI I ESPAI PÚBLIC - INTERACCIONS URBANES ZONA OEST**

- BIBLIOTECA
  - AUDITORI
  - GIMNÀS
  - ESPAIS COMUNS
  - ESPAI DE TREBALL
- ▲ ACCESSOS
  - ACTIVITATS EXTERIORS
  - PROGRAMES INTERIORS
  - FORATS

La plaça del teatre és l'espai peatonalitzat que queda entre el Nou edifici cultural i el carrer del Turó Blau on s'aprofita aquesta petita plaça per ubicar-hi un espai d'escenari informal exterior que utilitza el back-stage de l'auditori per a fer espectacles a l'aire lliure.

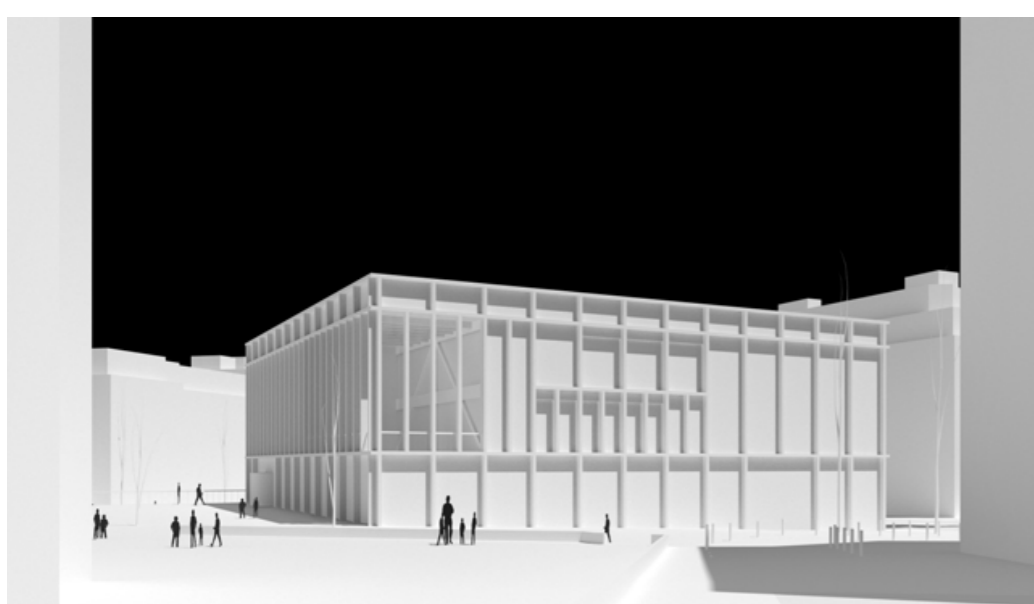


01. PLAÇA DE LA BIBLIOTECA. VISTA DES DE L'ESCOLA



02. PLAÇA DEL TEATRE. VISTA DES DEL PASSEIG DE VALLDAURA



03. PLAÇA PRINCIPAL. VISTA DES DEL PASSEIG DE VALLDAURA

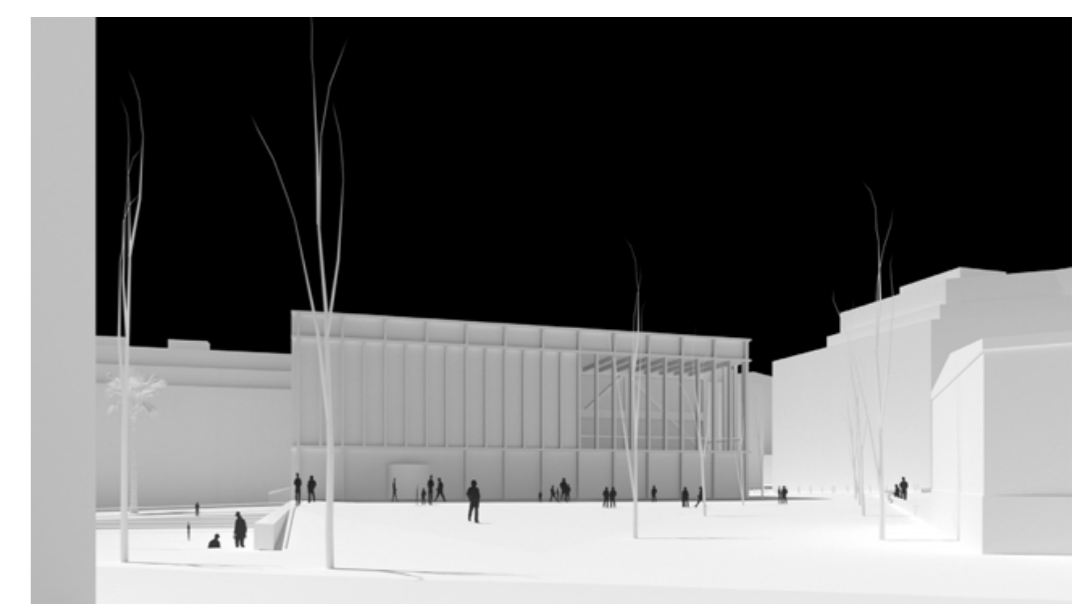

04. PLAÇA DE LA BIBLIOTECA. VISTA DES DEL CARRER DE SANTA ENGRÀCIA