





P0 +60,03	
ESPAIS COMUNS D'US PÚBLIC	
0.01	Espai central / vestíbul (plaça)
0.02	Bar
0.03	Serveis
AUDITORI	
0.04	Sala
0.05	Bastidors
0.06	Escenari (10m x 9m)
0.07	Rere escenari
0.08	Camerins
0.09	Magatzem sala
0.10	Quadres auditori
LOGÍSTICA	
0.11	Vestidor i magatzem neteja
Total superfície útil planta 0	
1.249,1	
PB +63,60	
ESPAIS COMUNS D'US PÚBLIC	
1.01	Espai central / vestíbul (carrer)
1.02	Serveis
1.03	Sala polivalent (arts escèniques)
1.04	Magatzem sala
AUDITORI	
1.05	Sala de control
1.06	Magatzem tècnic / instal·lacions
GIMNAS	
1.07	Sala
1.08	Magatzem
1.09	Vestidors
LOGÍSTICA	
1.10	Espai de neteja
1.11	Estació transformadora
Total superfície útil planta baixa	
553,6	
P1 +68,12	
ESPAIS COMUNS D'US PÚBLIC	
2.01	Sales polivalents agregables
2.02	Sala polivalent petita agregable


2.03	Accés	202,5
2.04	Espai de suport 1	70,1
BIBLIOTECA. Àrea d'informació i fons general		
2.05	Àrea de diaris i revistes	100,1
BIBLIOTECA. Àrea promoció i dinamització		
2.06	Àrea de música i cinema	97,5
2.07	Espai digital	47,1
BIBLIOTECA. Àrea per a infants i famílies		
2.08	Espai de promoció i aprenentatge	306,8
2.09	Espais de petits lectors	81,2
2.10	Aula sensorial	24,4
LOGÍSTICA		
2.11	Serveis	9,7
Total superfície útil planta 1		
1.179		
P2 +72,65		
ESPAIS COMUNS DE TREBALL		
3.01	Espai de treball intern	75,9
3.02	Sala de reunions	20,1
3.03	Espai de descans	26,3
3.04	Despatxos (2)	28,9
3.05	Magatzem	50,2
3.06	Serveis personal	6,2
BIBLIOTECA. Àrea d'informació i fons general		
3.07	Espai de lectura, difusió i accés	370,6
3.08	Espai de silenci	161,5
3.09	Espai taller	61,6
BIBLIOTECA. Àrea promoció i dinamització		
3.10	Espai jove	151,3
3.11	Espai de promoció i aprenentatge	150,5
3.12	Espais de treball	103,2
LOGÍSTICA		
3.13	Serveis	9,7
3.14	Espai de neteja	3,1
Total superfície útil planta 2		
1.300		
TOTAL SUPERFÍCIE ÚTIL PROGRAMA		
3.814,0		
TOTAL SUPERFÍCIE ÚTIL EDIFICI		
4.281,7		
TOTAL SUPERFÍCIE CONSTRUÏDA EDIFICI		
4.667,3		

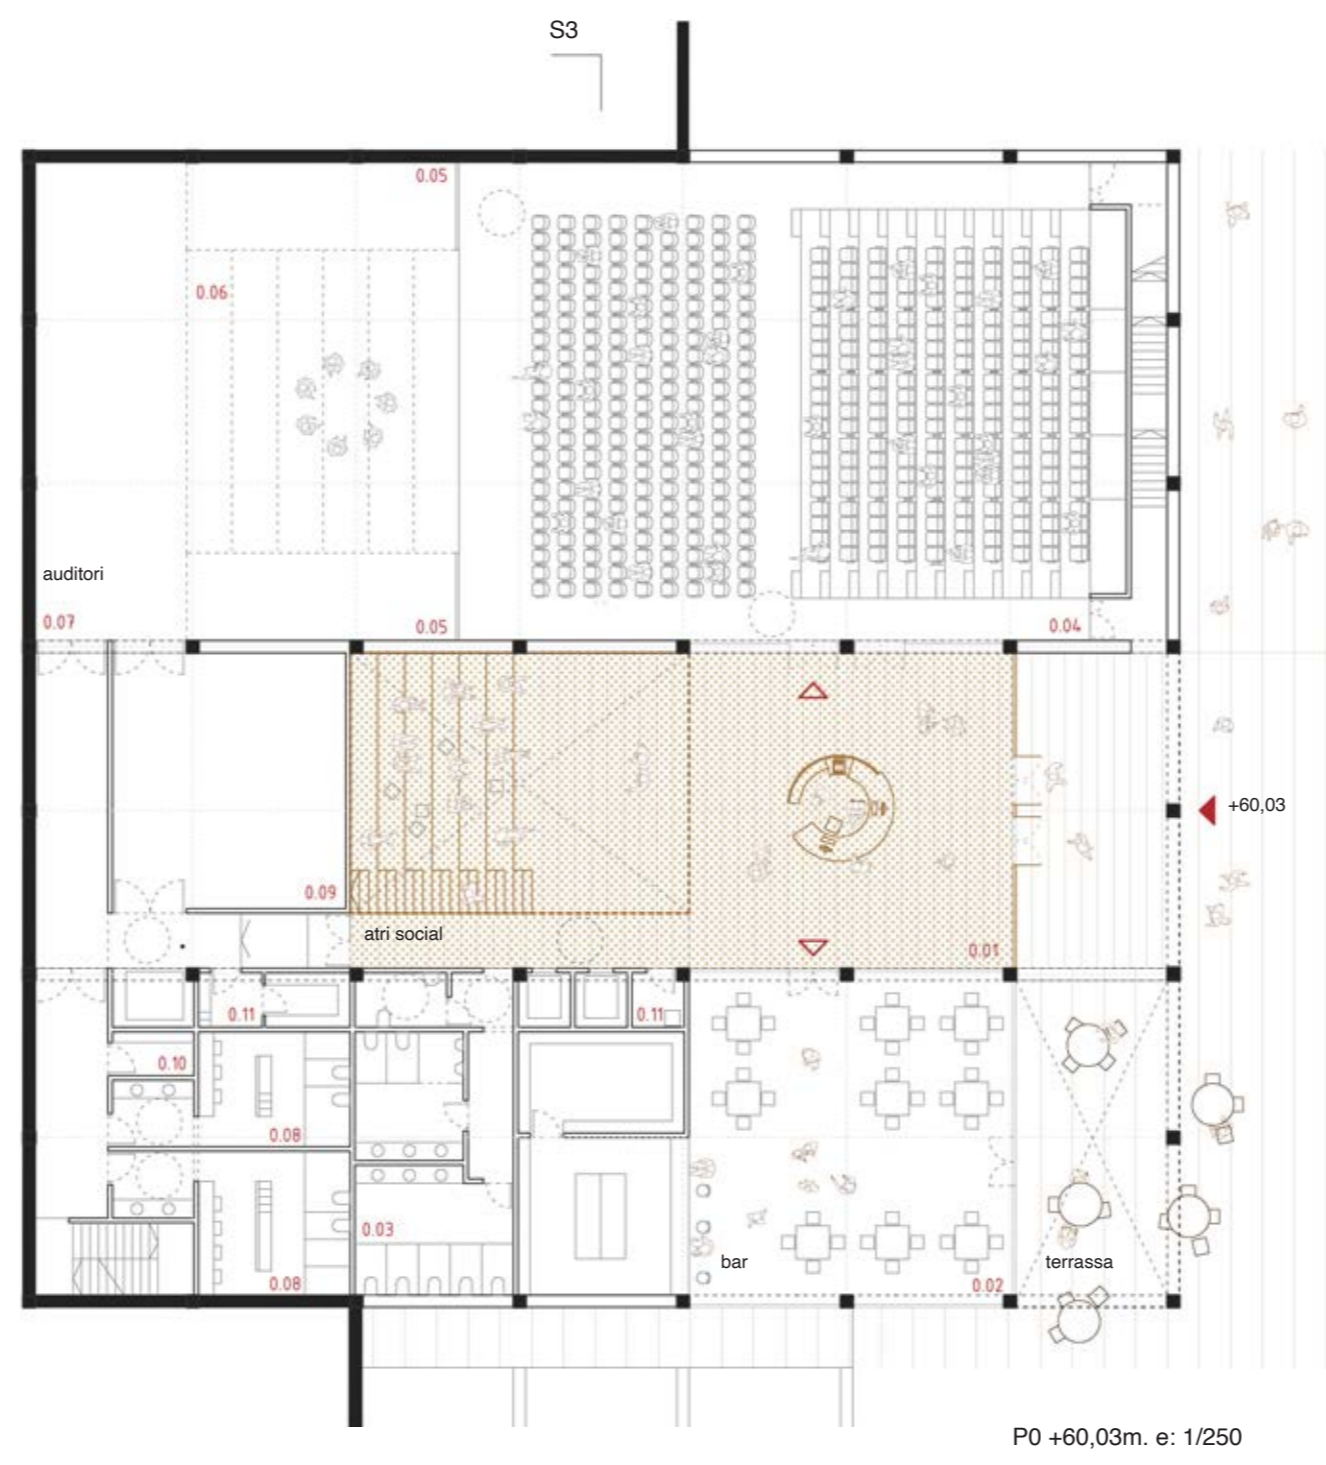


P0 +60,03m. e: 1/250

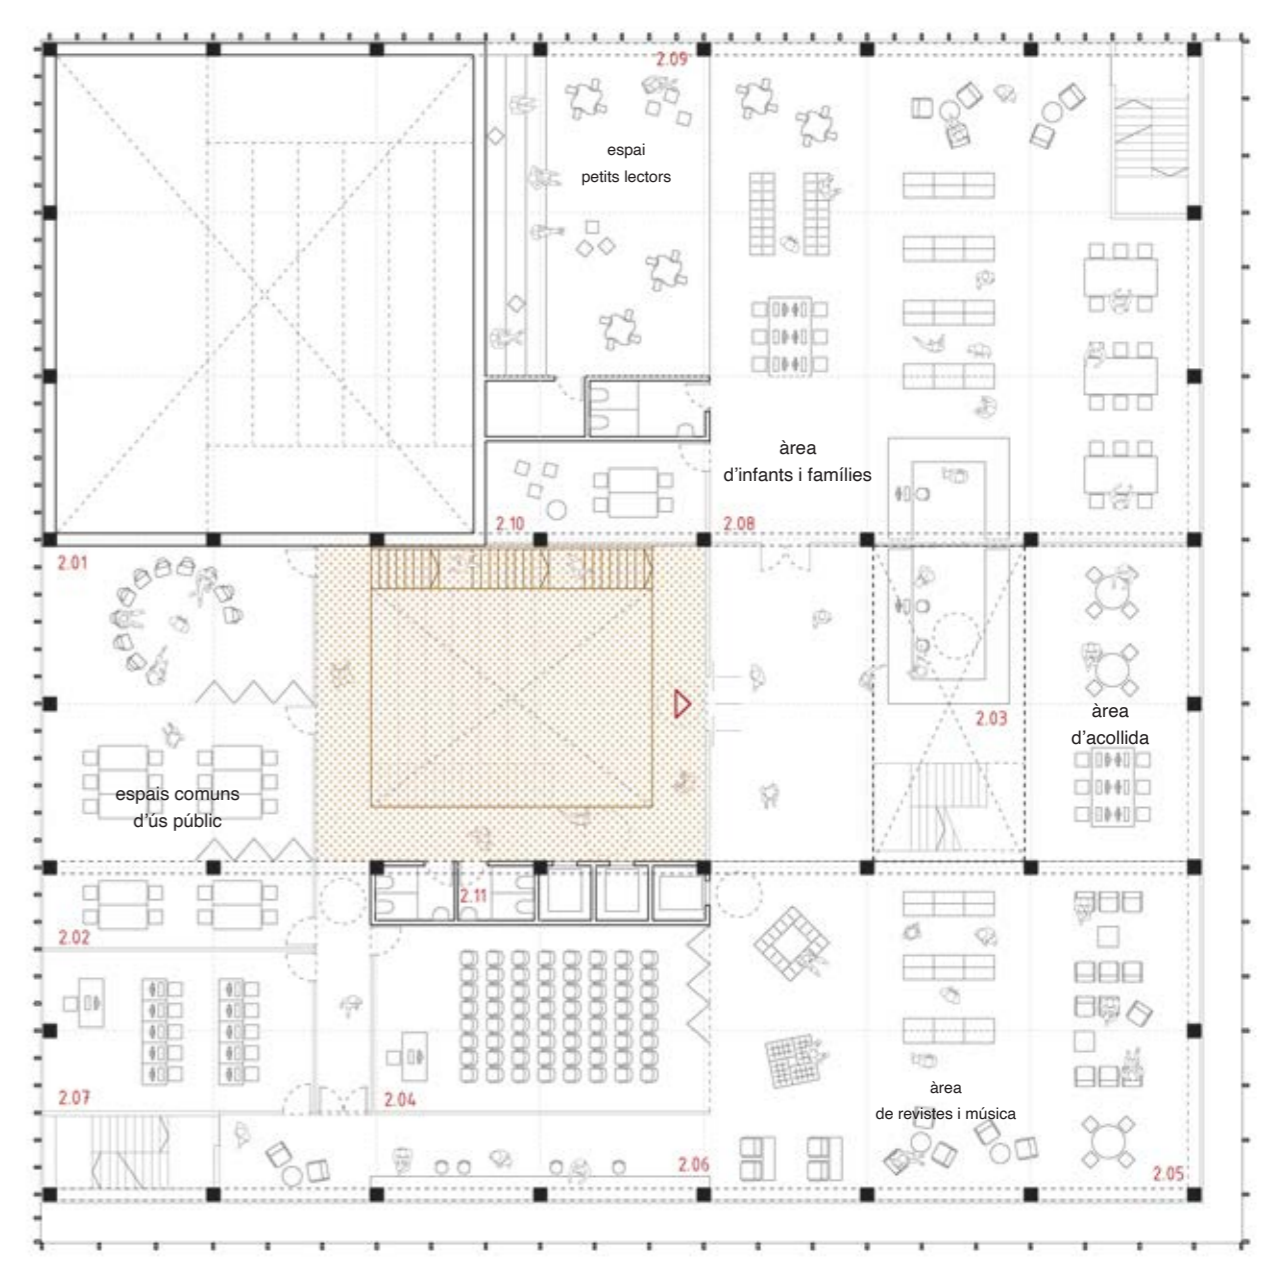


P1 +68,12m. e: 1/250

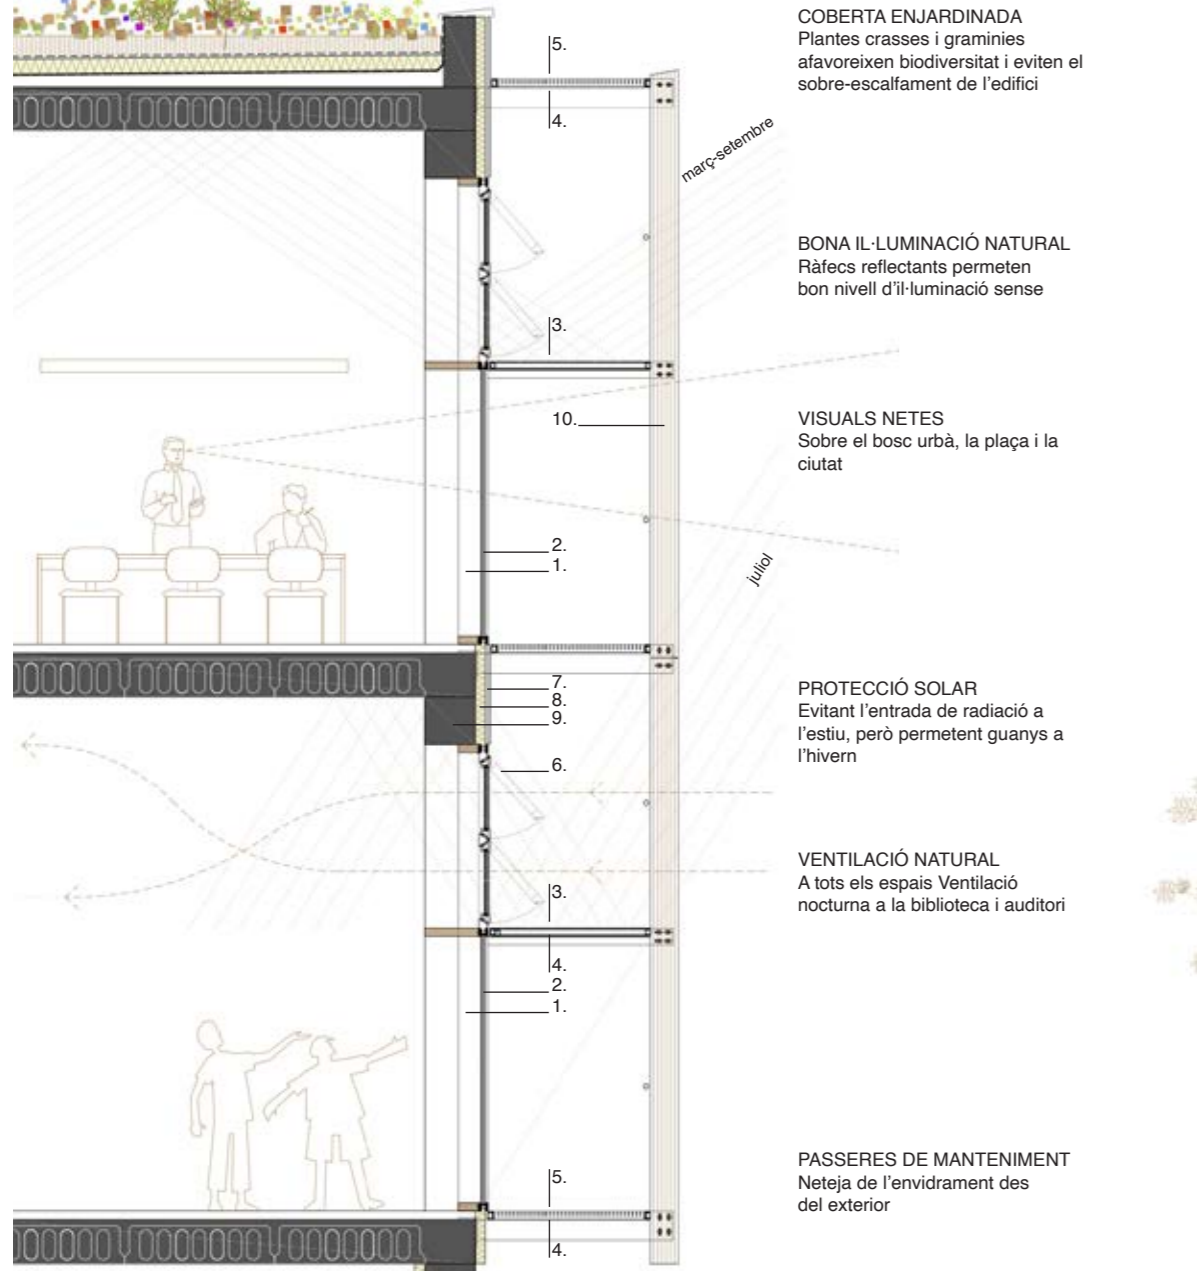

1. Mur cortina mist (fusta i alumini) de baixa transmissió tèrmica Uf=0,00W/m²K
 2. Envoltament baix emissiu Ug=1,00W/m²K
 3. Passera altament reflectora d'alumini (transitable per a manteniment)
 4. Caref de acer galvanitzat
 5. Passera transitable d'entramat galvanitzat
 6. Fusteria de fusta de larix projectants motoritzades
 7. Revestiment amb listona de fusta de larix
 8. Aïllament de llana de roca (Rm)
 9. Estructura de formigó prefabricat exposada a l'interior
 10. Muntants de fusta laminada de larix (durabilitat natural classe 3) de 220x60cm cada 150cm

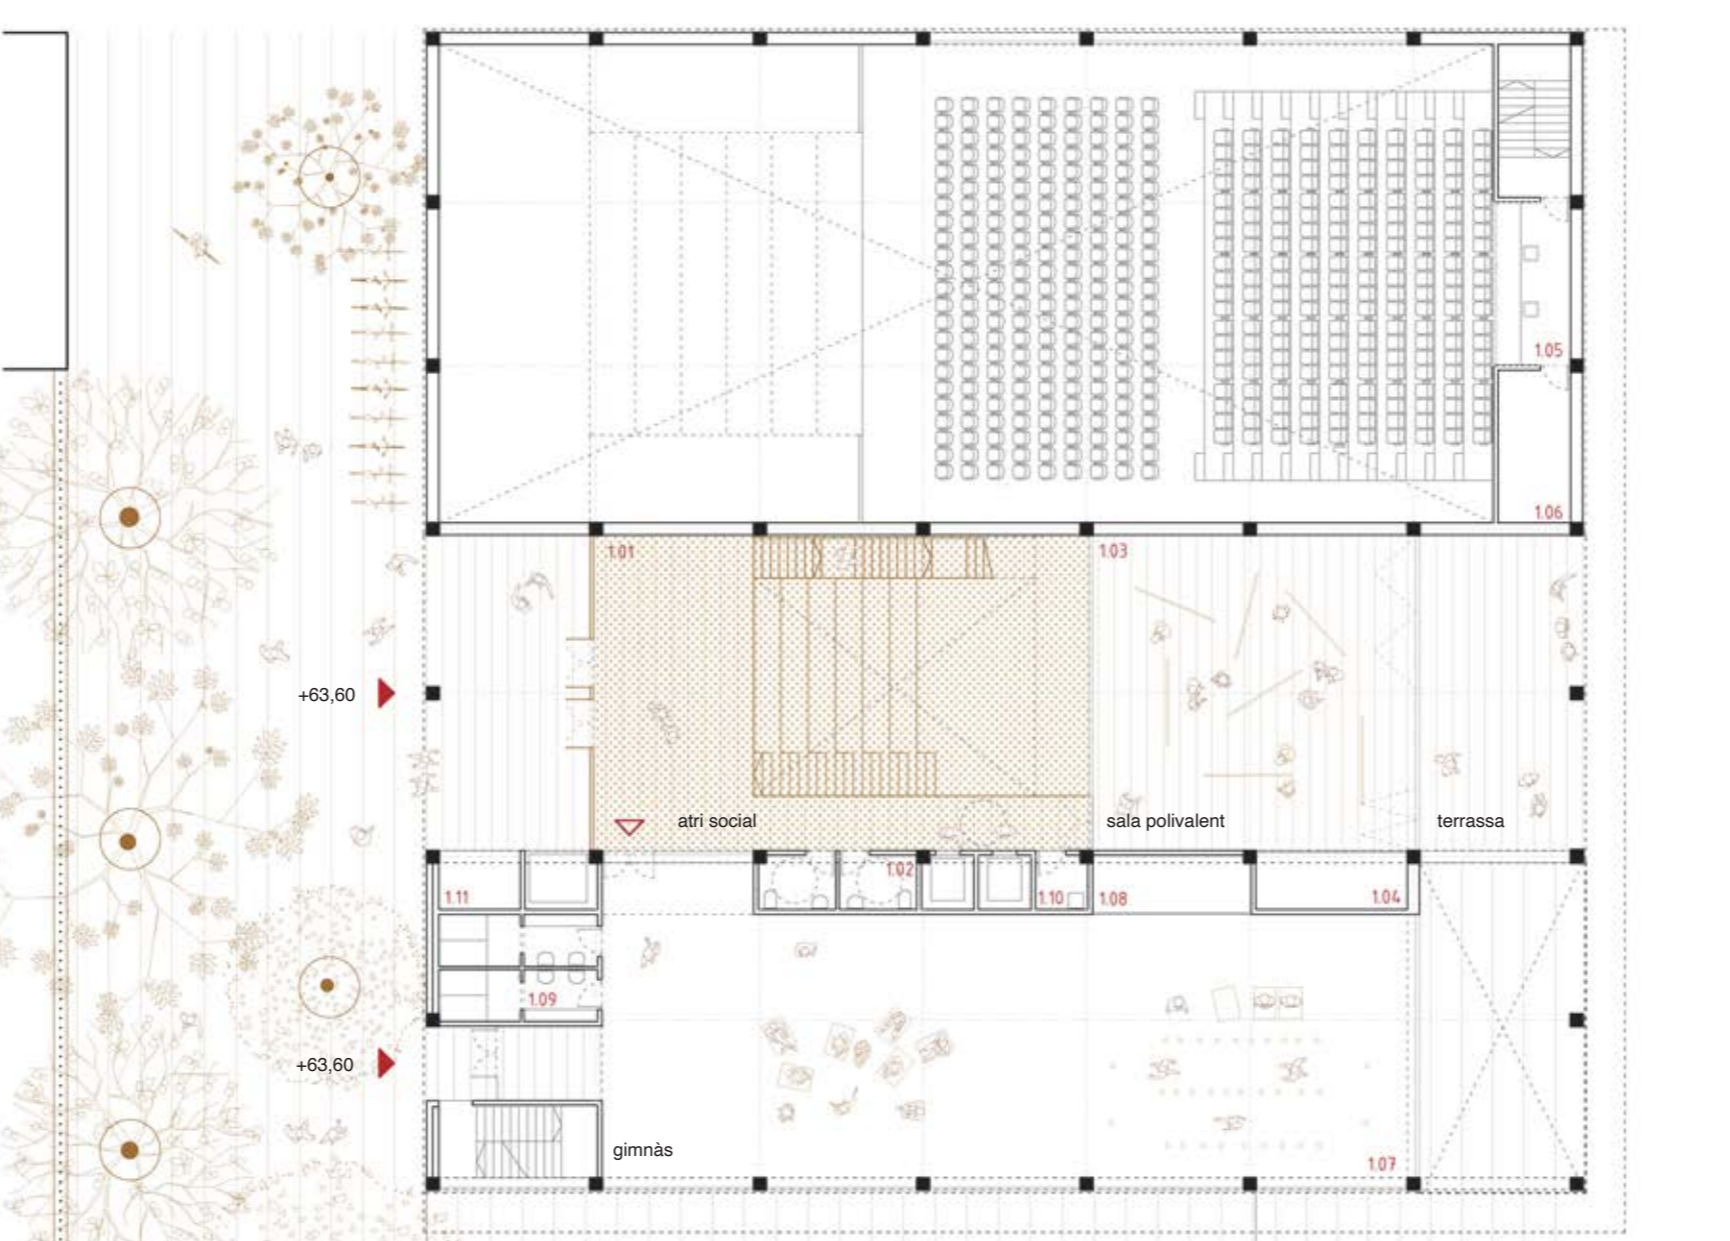

PB +63,60m. e: 1/250

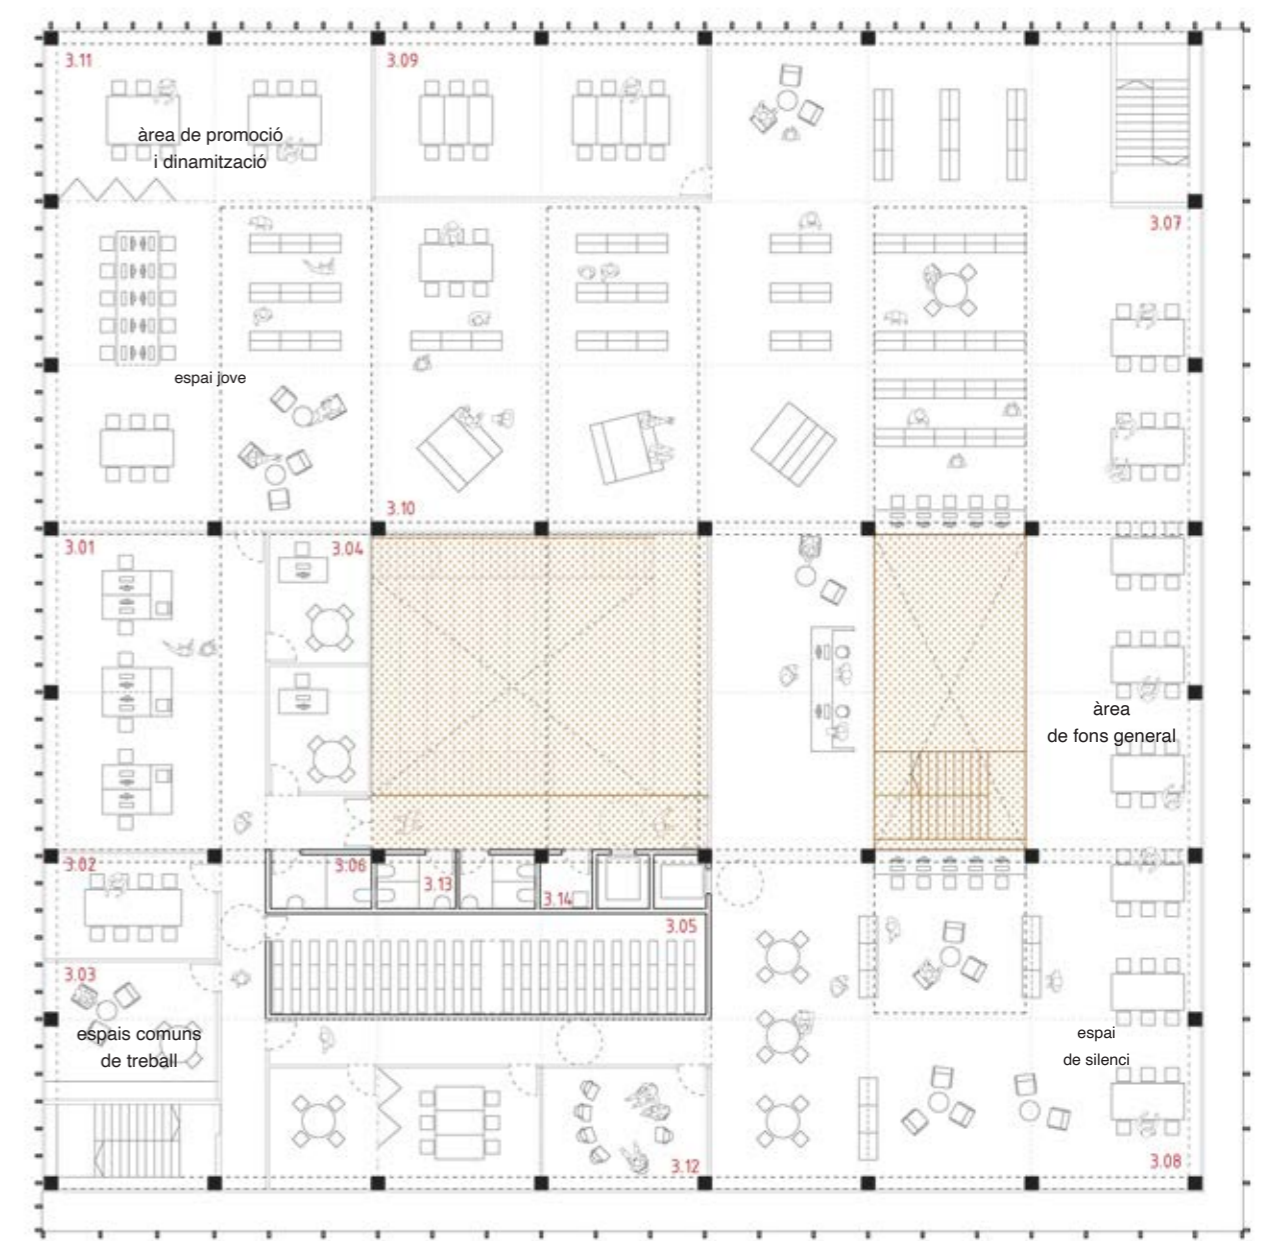

P2 +72,65m. e: 1/250

