




PLANTA 3 (COTA 71,82)  
E:1/300

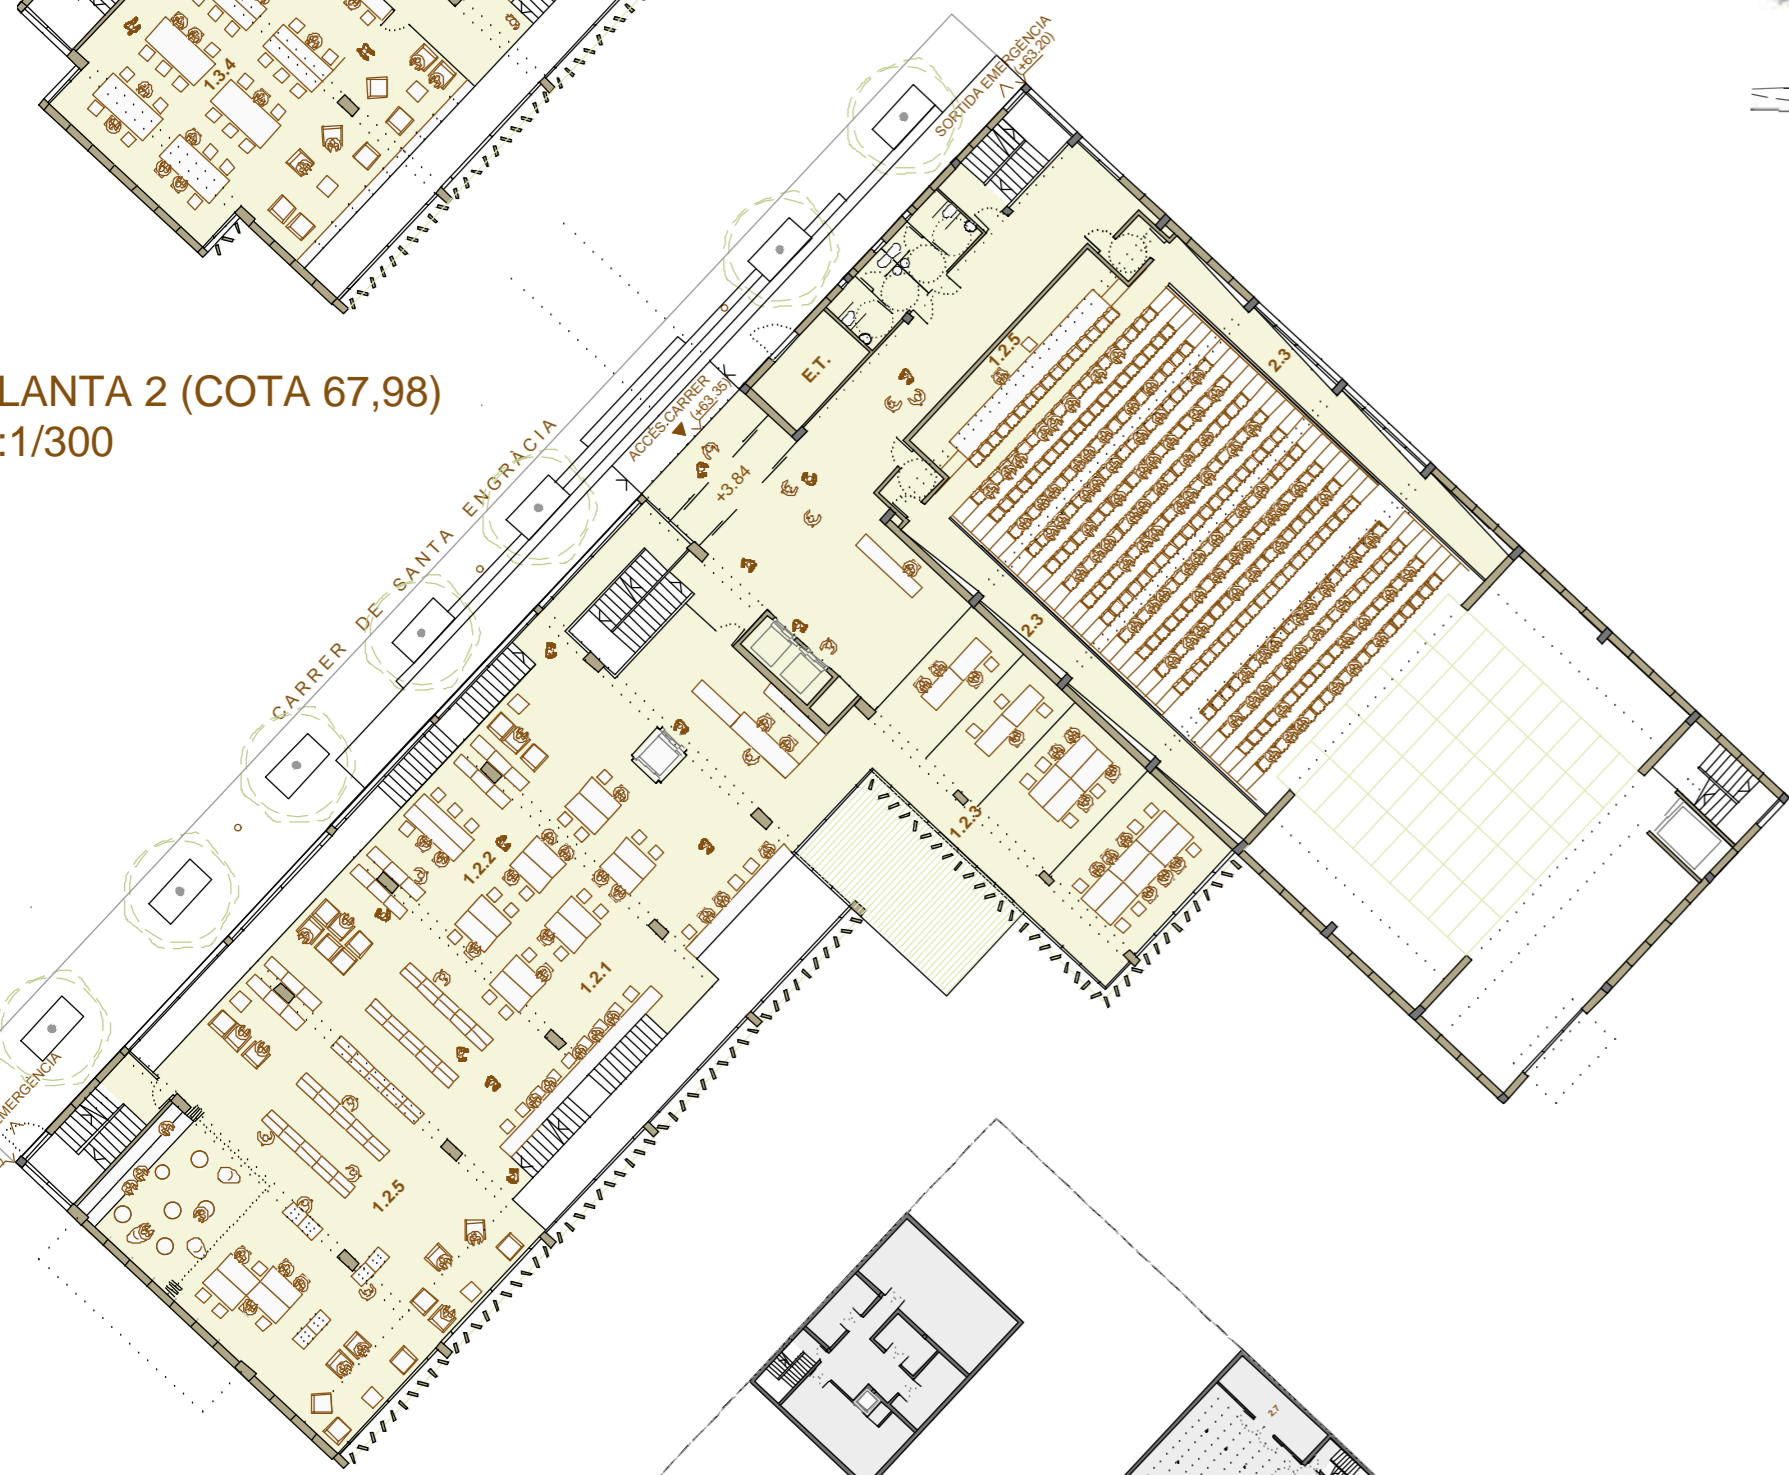


PLANTA 2 (COTA 67,98)  
E:1/300



PLANTA 1 (COTA 64,14)  
E:1/300

PLANTA PÀRQUING  
I SOTERRANI ESC: 1/600  
P-1 (COTA 55,30) - 110 PLACES  
P-2 (COTA 52,40) - 110 PLACES

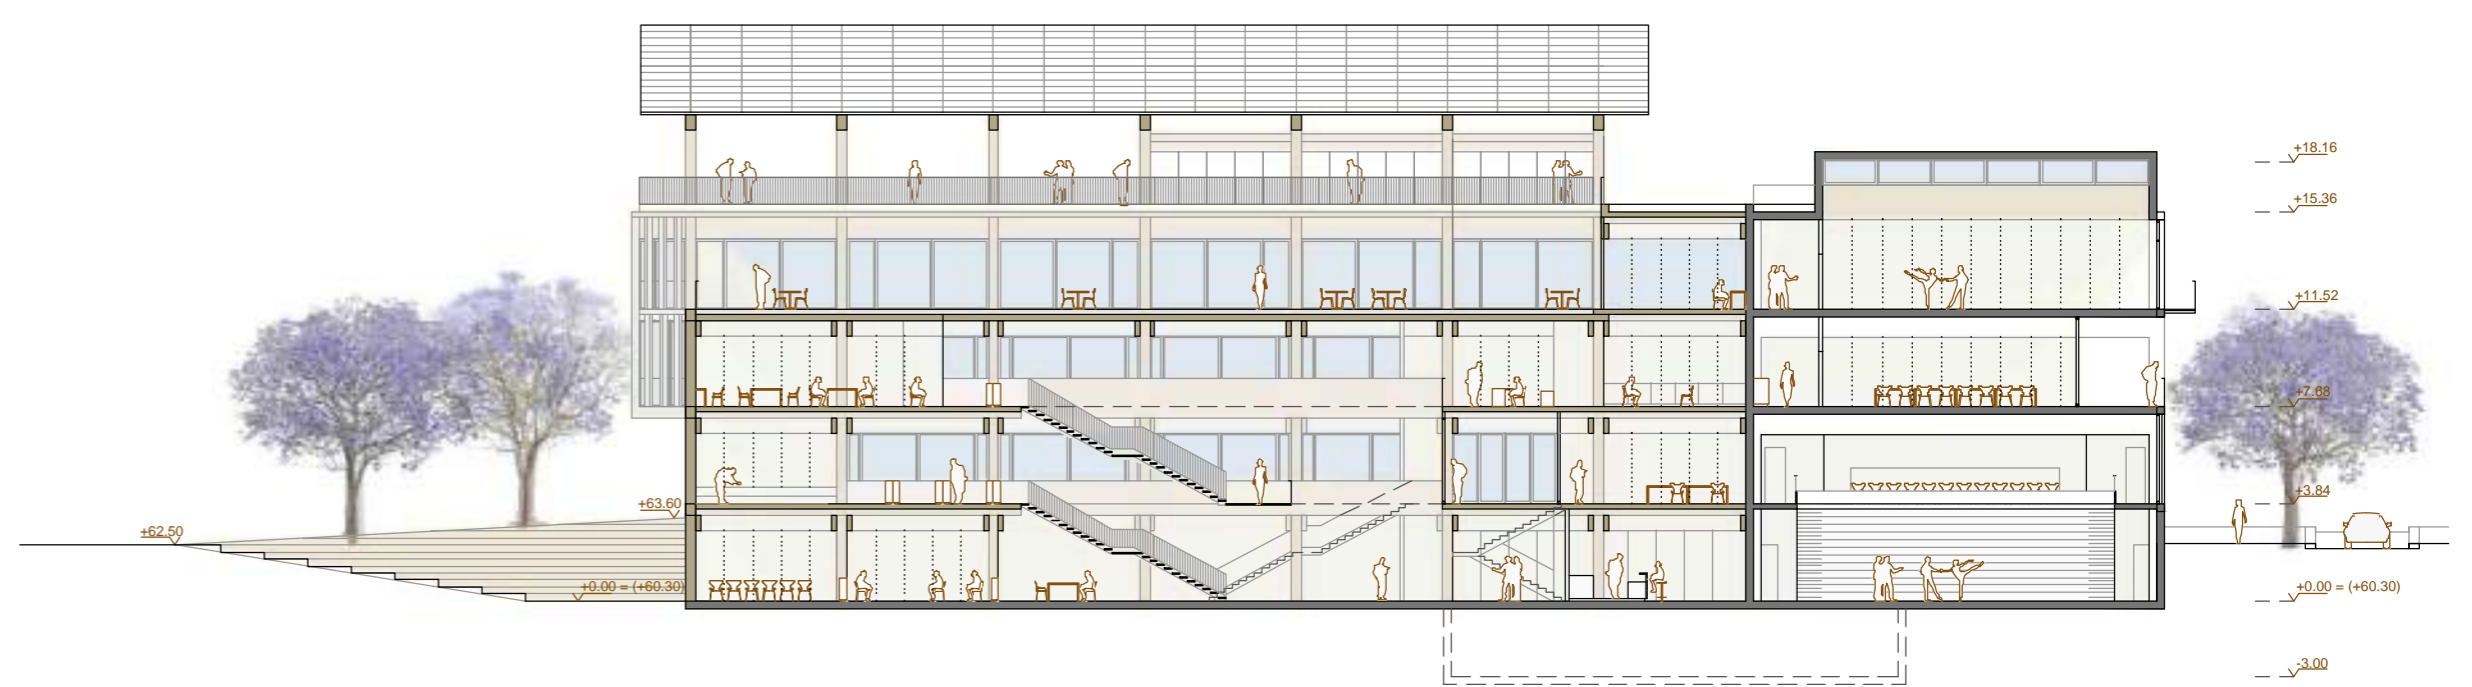

SECCIÓ 2.2'  
E: 1/300



SECCIÓ 3.3'  
E: 1/300



SECCIÓ 4.4'  
E: 1/300

QUADRE DE SUPERFÍCIES

		superficie proposta (m <sup>2</sup> )	superficie programa (m <sup>2</sup> )
<b>ESPAI 1</b>	<b>BIBLIOTECA</b>		
1.1	ZONA D'ACOLLIDA I PROMOCIÓ	309	310
1.1.1	Accés	224	230
1.1.2	Espai suport polivalent	85	80
1.2	ÀREA DE PROMOCIÓ I DINAMITZACIÓ	578	540
1.2.1	Espai promoció, aprenentatge i dinamitz.	178	150
1.2.2	Àrea música i cinema	104	100
1.2.3	Espai de treball	110	100
1.2.4	Espai digital	37	40
1.2.6	Espai jove (zona "gaming")	150	150
1.3	ÀREA D'INFORMACIÓ I FONS GENERAL	653	660
1.3.1	Espai lectura, difusió i accés al fons	321	360
1.3.2	Espai Taller	54	50
1.3.3	Àrea diaris i revistes	140	100
1.3.4	Espai de silenci	138	150
1.4	ÀREA PER INFANTS I FAMÍLIES	413	400
1.4.1	Espai promoció, aprenentatge i dinamitz.	306	300
1.4.2	Espai petits lectors	81	75
1.4.3	Aula sensorial	26	25
<b>ESPAI 2</b>	<b>AUDITORI</b>	671	654
2.1	Escenari	93	90
2.2	Estidors	58	54
2.3	Fons escenari	67	90
2.4	Sala	350	320
2.5	Carnerins	40	50
2.6	Sala de control	23	10
2.7	Magatzem	53	50
<b>ESPAI 3</b>	<b>GIMNÀS</b>	293	290
3.1	Sala	254	250
3.2	Vestidors	27	30
3.3	Magatzem	12	10
<b>ESPAI 4</b>	<b>ESPAIS COMUNS D'ÚS PÚBLIC</b>	467	500
4.1	Vestibul / Espai central	61	150
4.2	Bar	135	135
4.3	Serveis	25	50
4.4	Sala polivalent d'arts escèniques	126	100
4.5	Sales polivalents agregables/separables	107	100
4.6	Sala polivalent	29	25
<b>ESPAI 5</b>	<b>ESPAIS COMUNS DE TREBALL</b>	238	250
5.1	Despatxos	27	30
5.2	Espai de treball intern	80	80
5.3	Sala de reunions	23	25
5.4	Serveis i neteja	14	15
5.5	Magatzem	61	70
5.6	Espai de descans	40	40
<b>TOTAL SUPERFÍCIE ÚTIL</b>		<b>3.623</b>	<b>3.674</b>
<b>TOTAL SUPERFÍCIE CONSTRUÏDA</b>		<b>5.386</b>	<b>5.473</b>

