



SECCIÓ 1

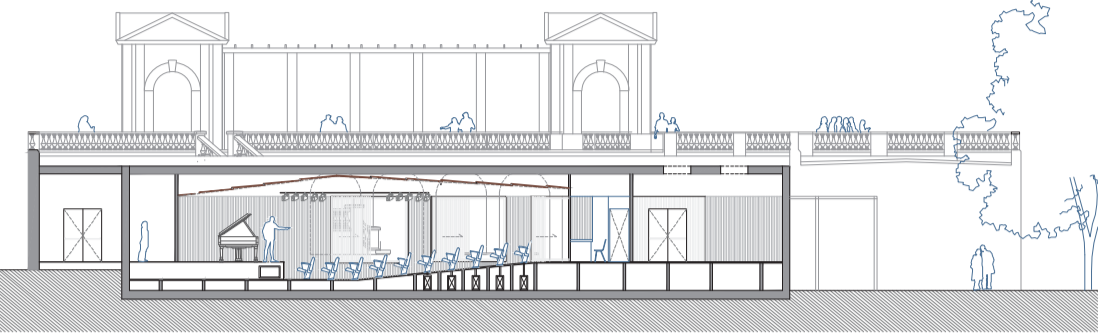

SECCIÓ 2

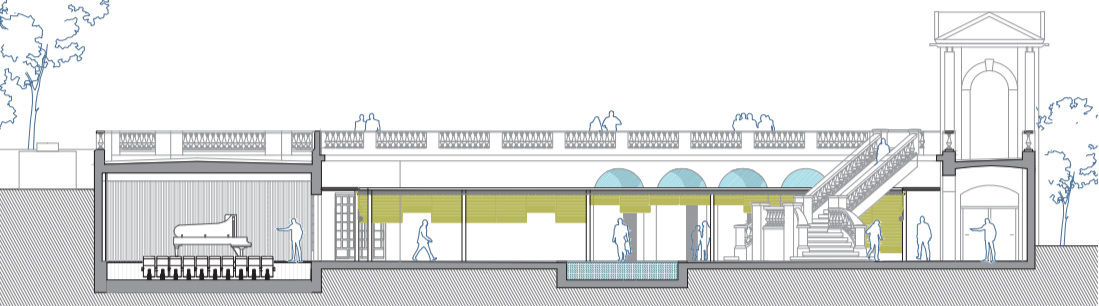

SECCIÓ 3




PAVELLÓ 4 - ESPAI TREBALL ADMINISTRATIU

PAVELLÓ 3 :


1. Recepció i espai benvinguda
2. Plaça Àsia
3. Serveis
4. Taquilles
5. Porxo espera
6. Aula formació genèrica 1
7. Aula formació genèrica 2
8. Aula formació genèrica 3
9. Sala reunions/recepcions
10. Segon espai benvinguda
11. Auditori
12. Foyer
13. Platea
14. Cabines control/traducció
15. Escenari
16. Backstage
17. Camerino

PAVELLÓ 4 :


- A. Recepció i espai benvinguda
- B. Espai treball administratiu
- C. Despatxos direcció
- D. Espai descans personal
- E. Mediateca
- F. Aules formació plàstica
- G. Arxiu
- H. Magatzem
- I. Espais auxiliars. Lavabos
- J. Segon espai benvinguda
- K. Espai exposicions

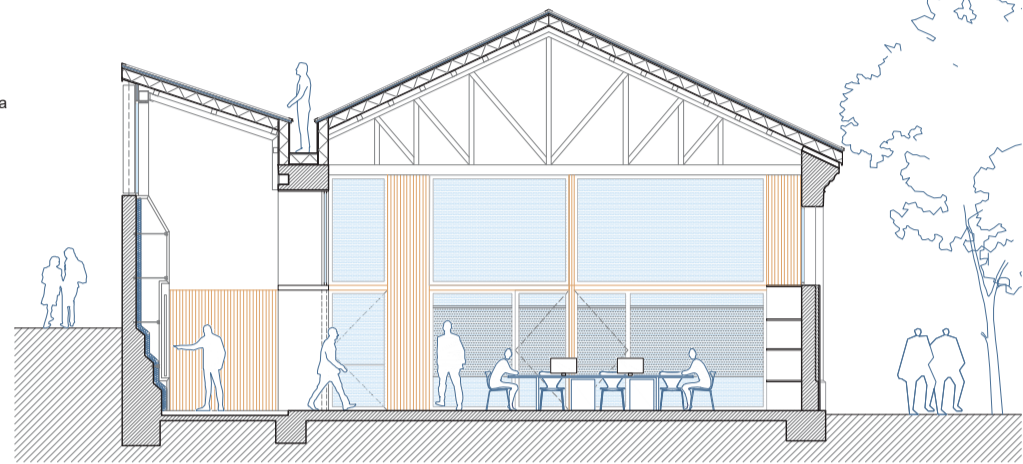


SECCIÓ A

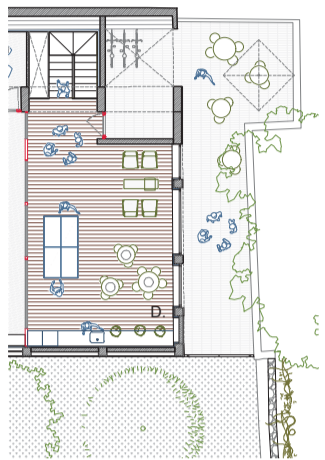


PLANTA ALTELL

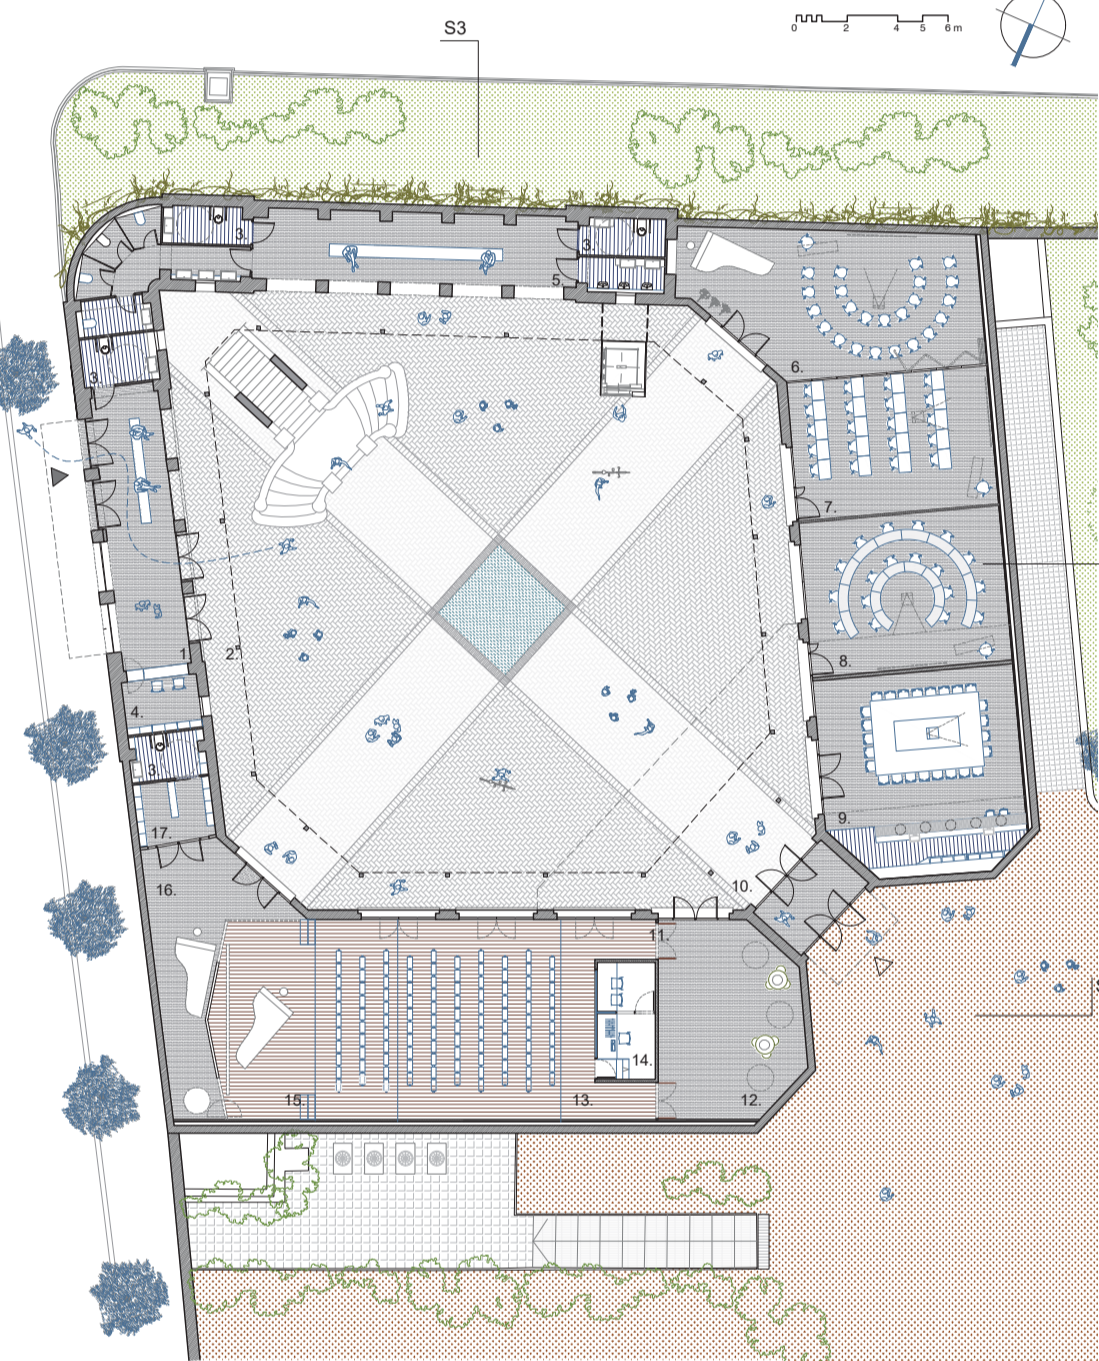


PLANTA BAIXA

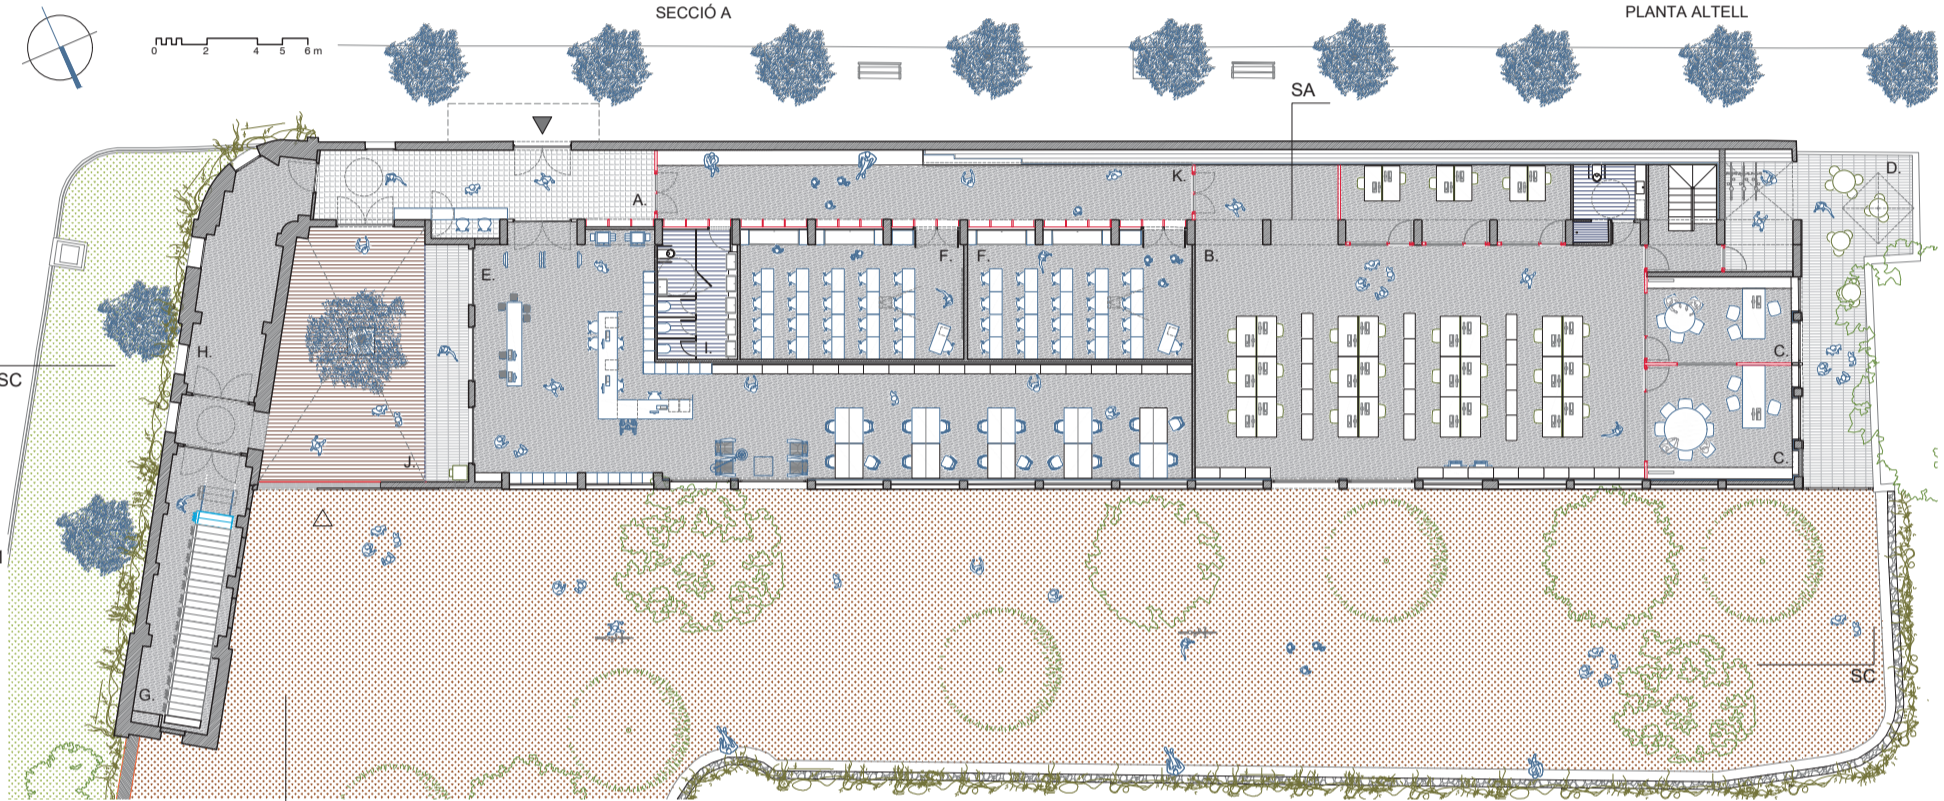

PLANTA BAIXA

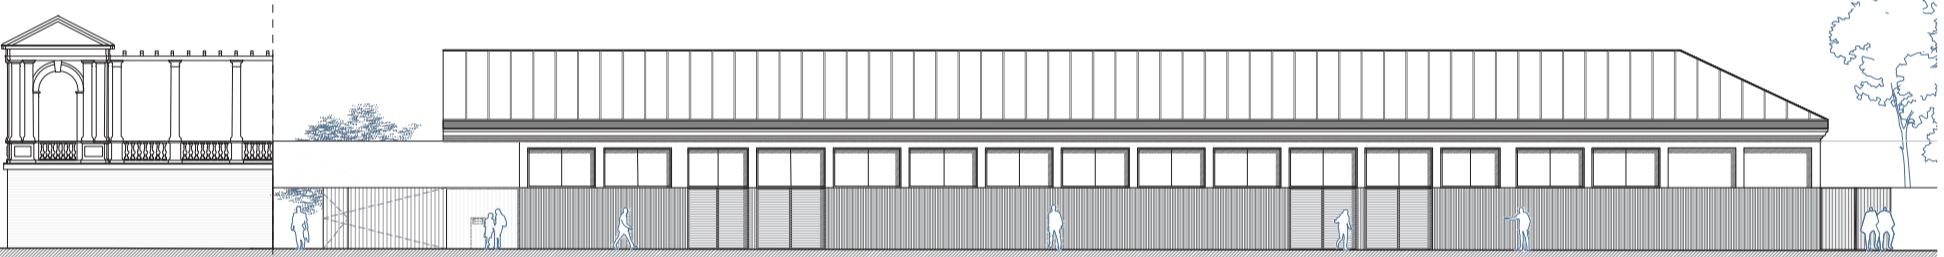

SECCIÓ B

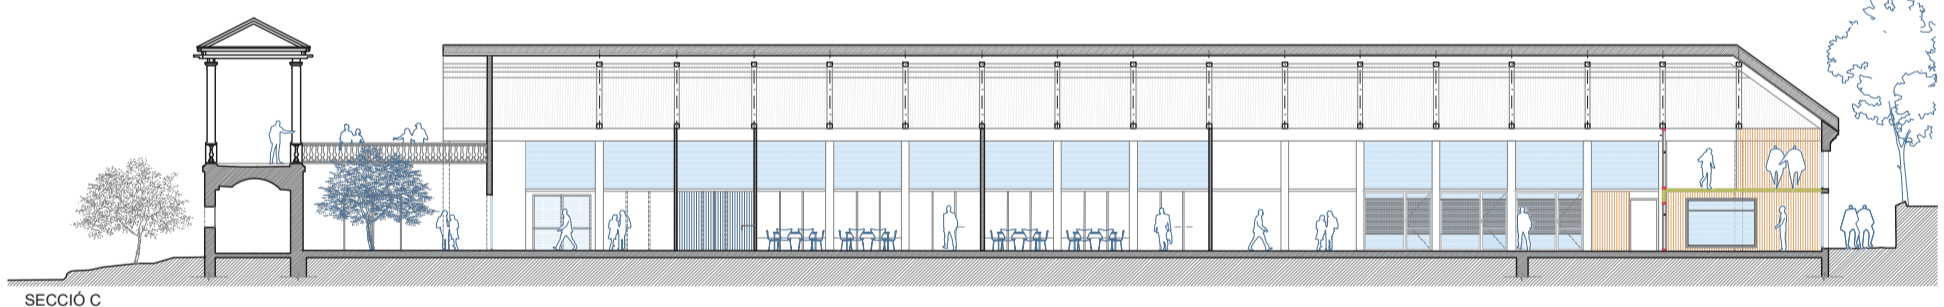

SECCIÓ C

PAVELLÓ 3 - AUDITORI

