


mobilitat
— plataforma compartida bus - tramvia
— laterals veïns - serveis
— convivència bici amb veïns - serveis

paisatge
continuitat paisatgística del corredor verd de Gran Via de Llevant integrada amb la Canòpia Urbana de la plaça de Les Glòries

l'àmbit, 1/2000

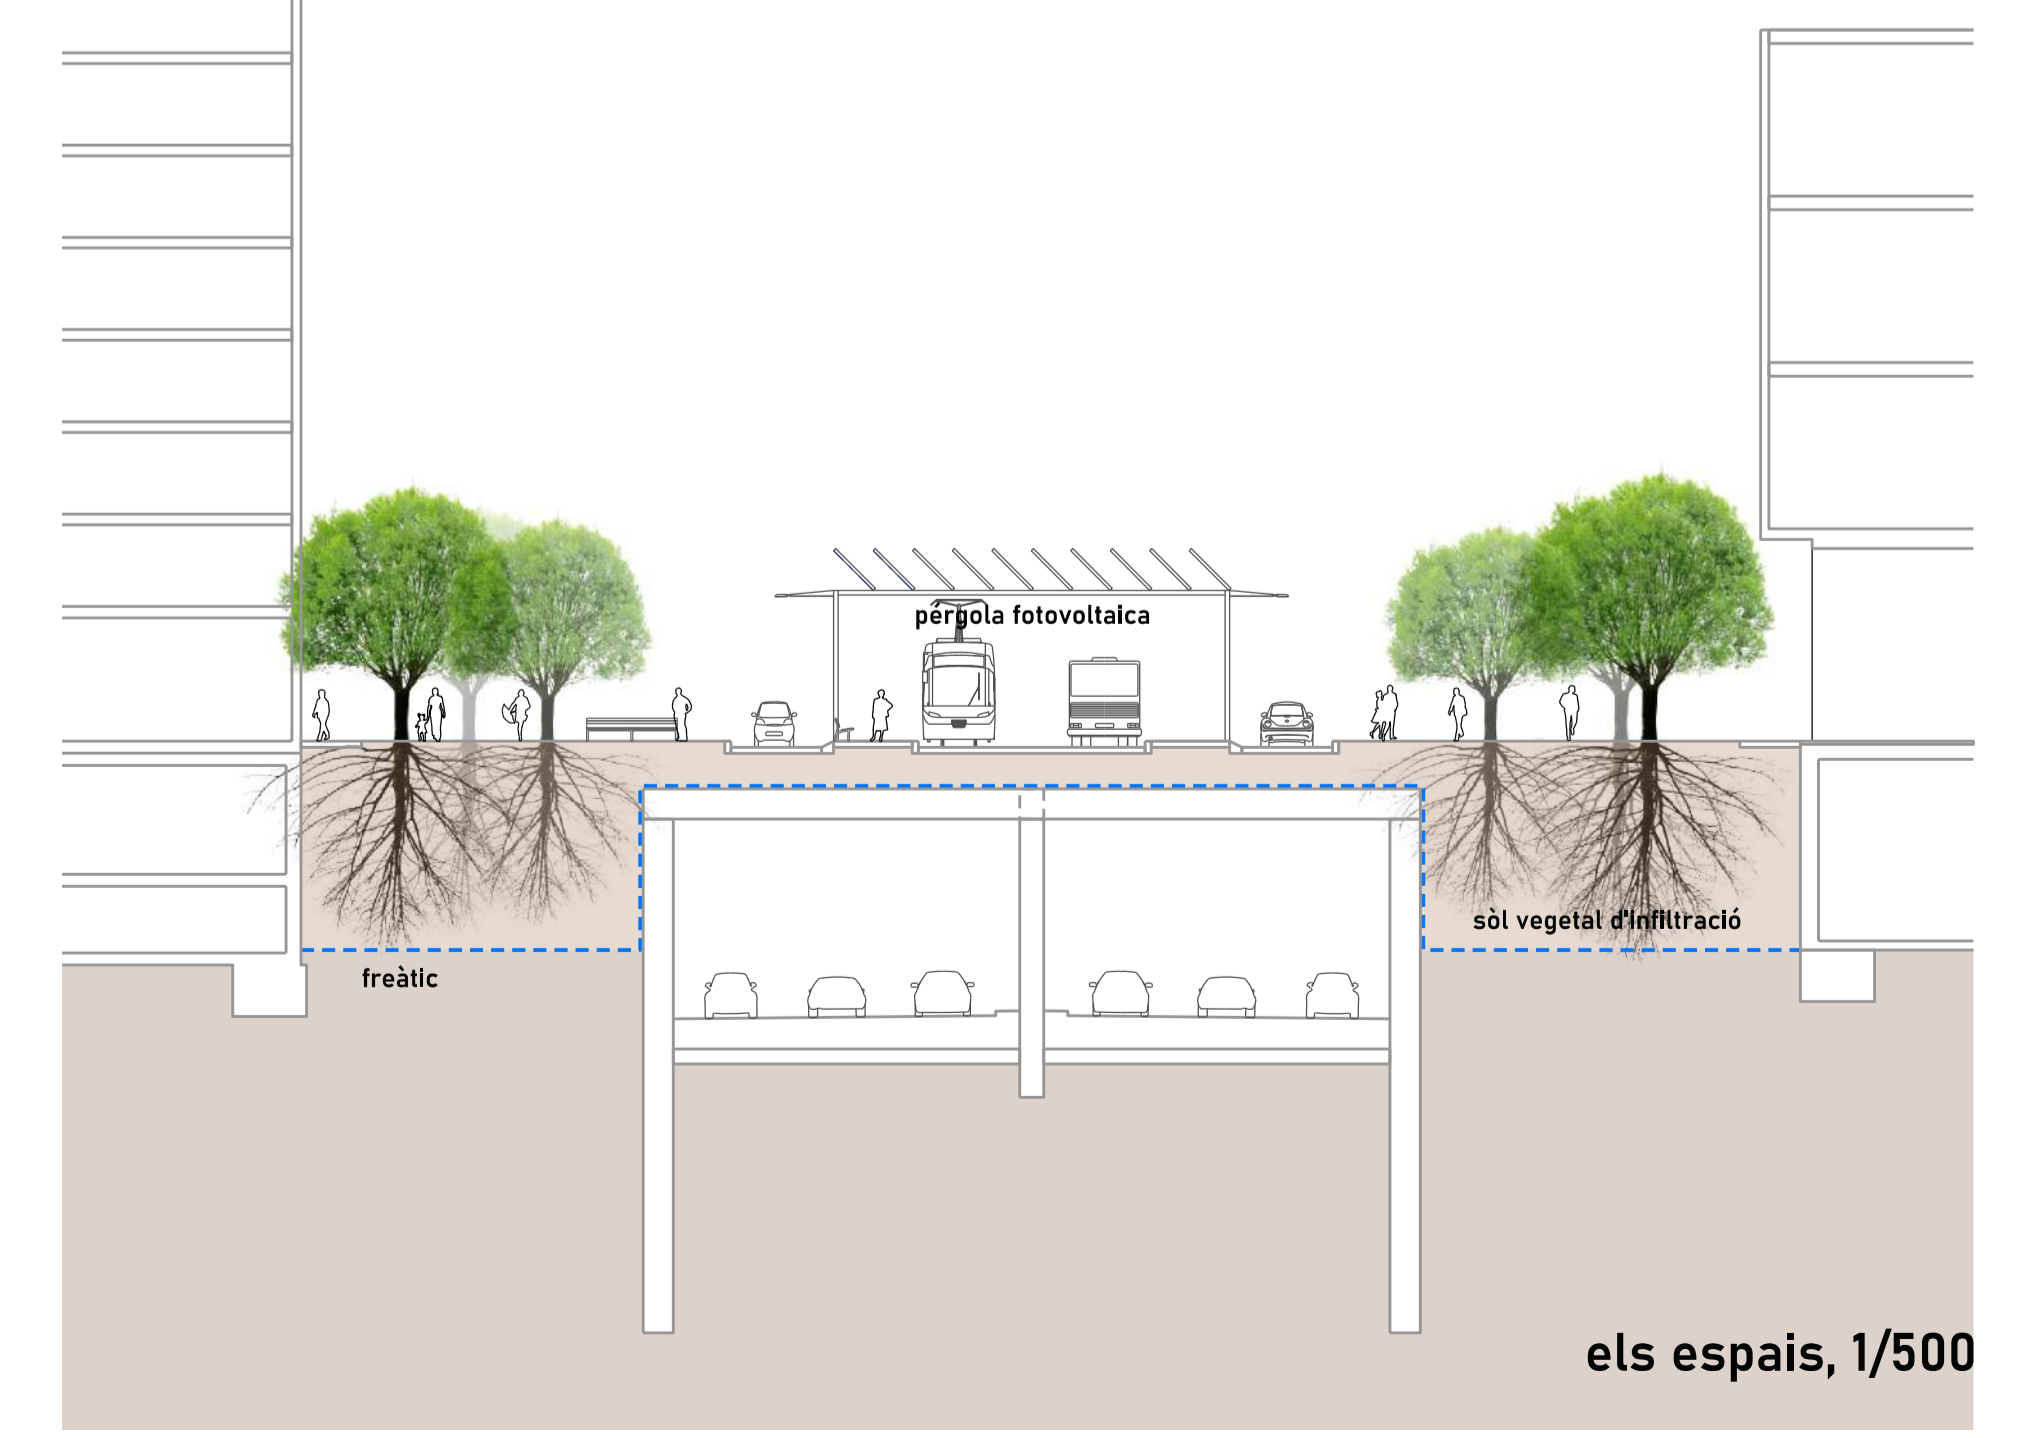

els espais, 1/500