



LA CADENA D'ACCESSIBILITAT FINS A L'ÀREA DE JOC




SECCIÓ TRANSVERSAL 1/100

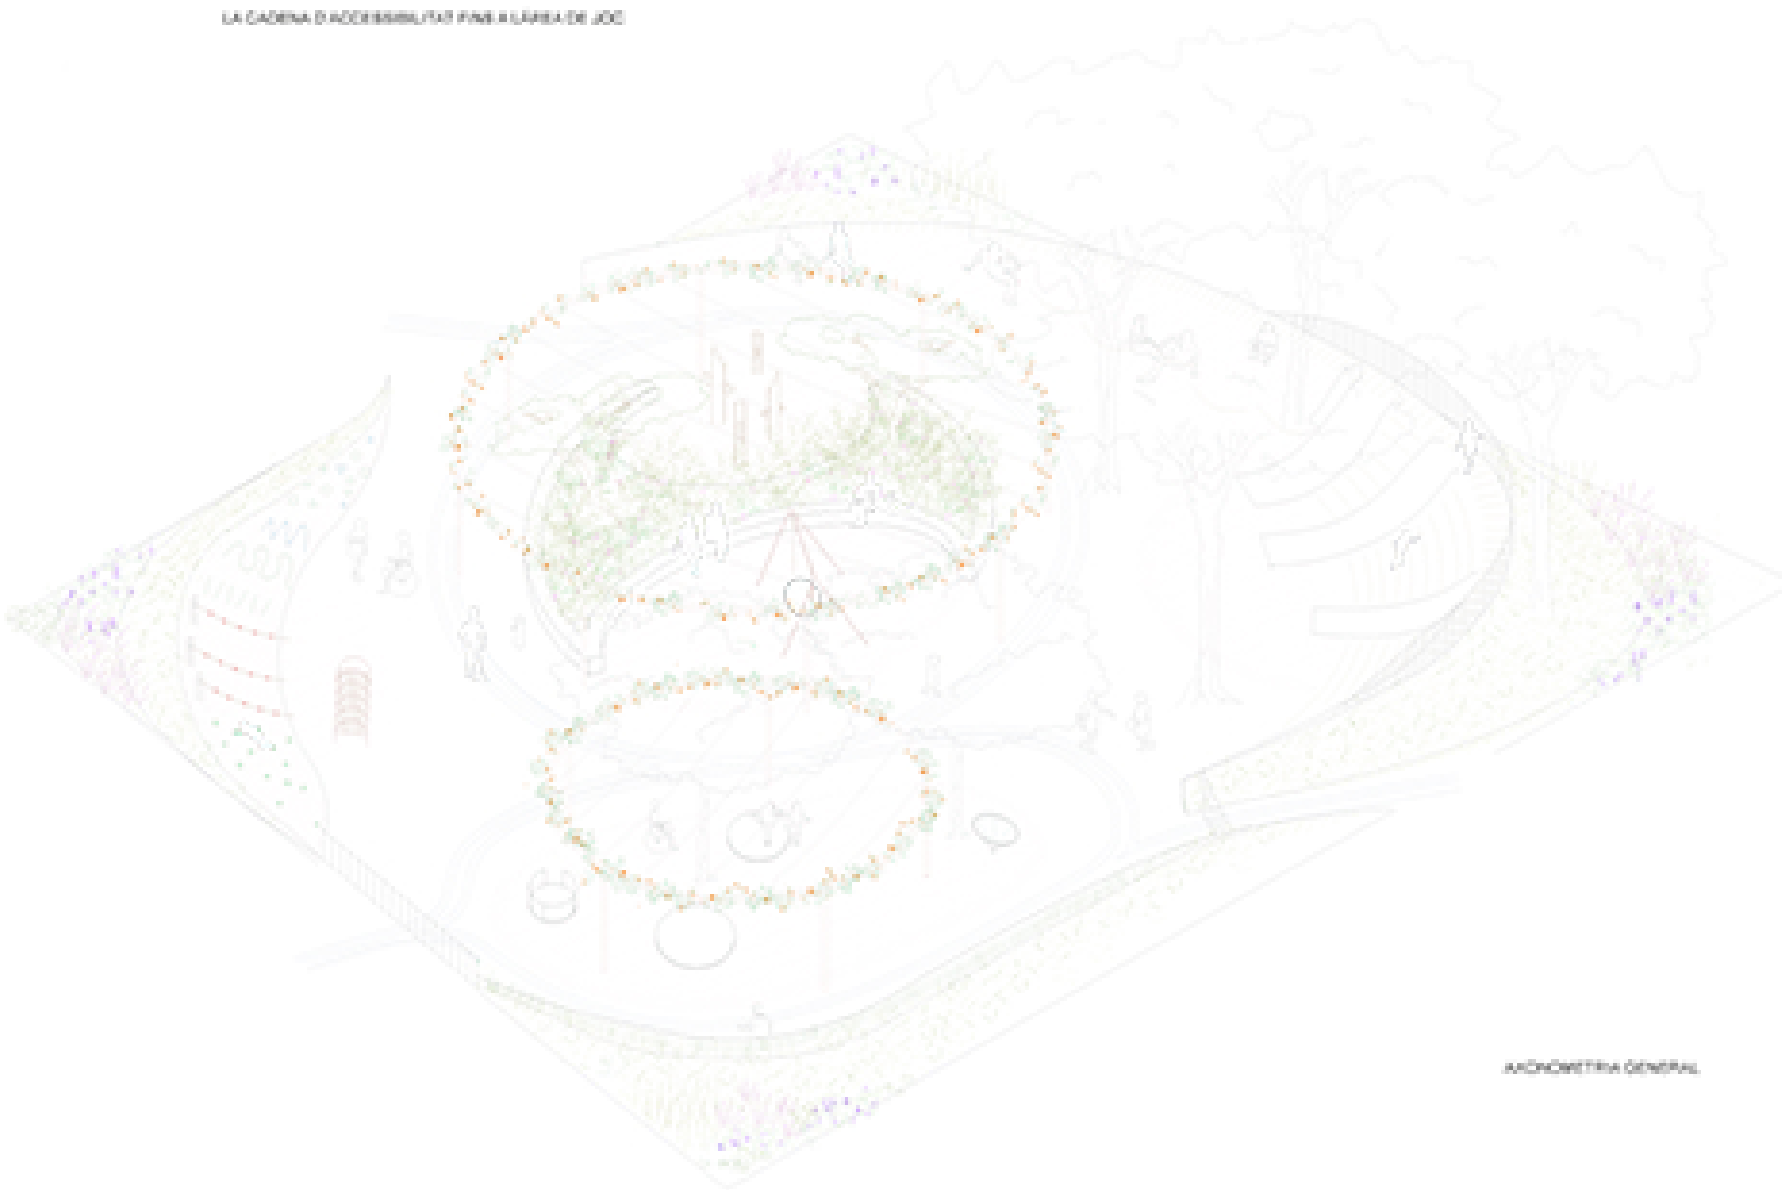

ANOMENITIVA GENERAL

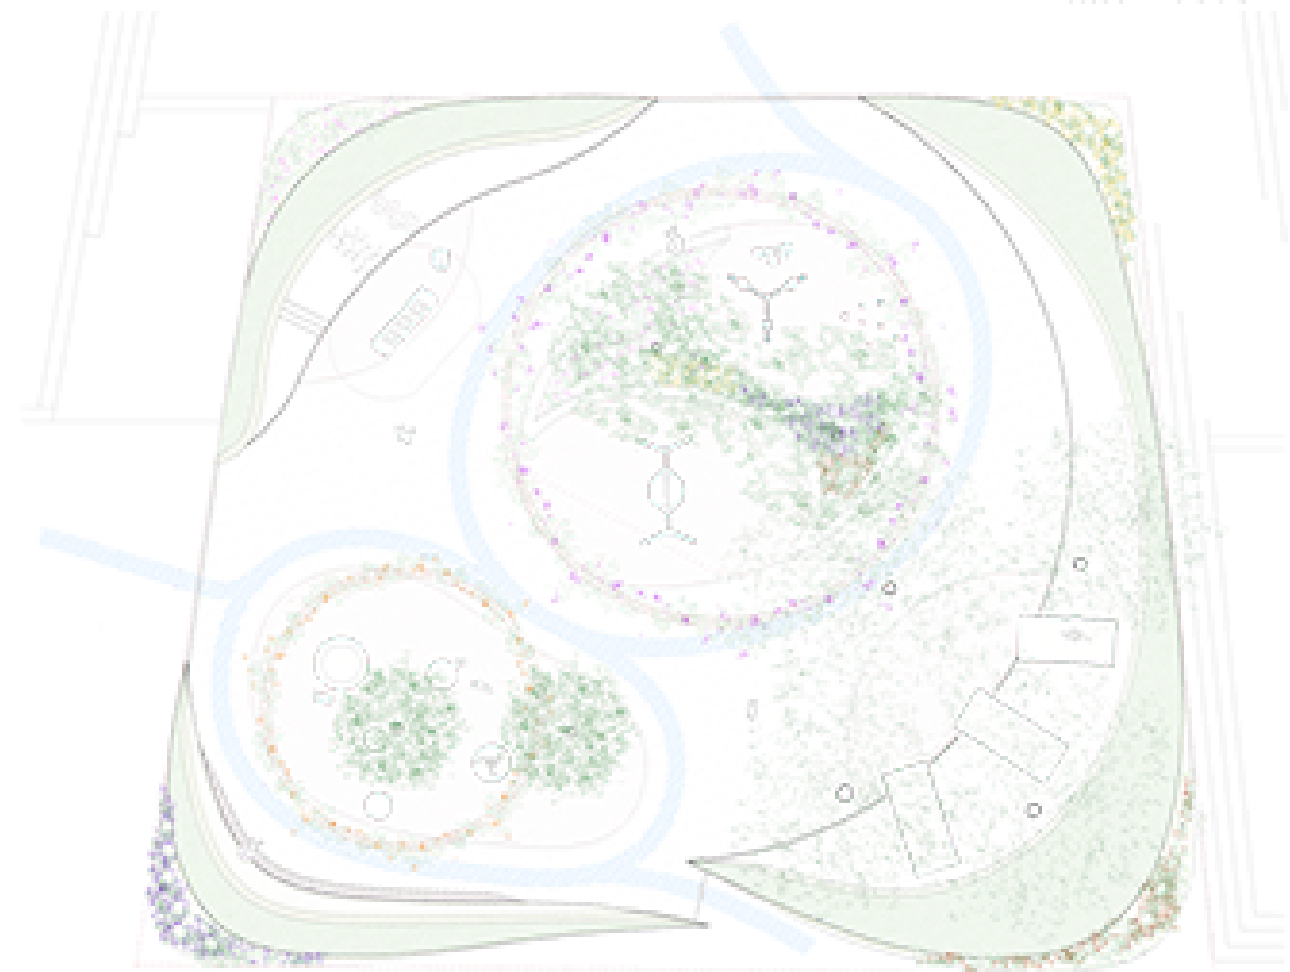


PLANTA PROPOSTA 1/100

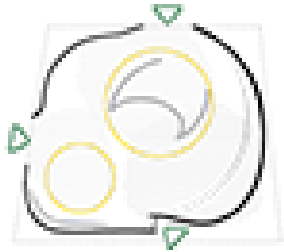


LIMITS I ACCEDIÓ

Es proposa generar una solució plantejada que actua com element de protecció amb els cotxes, elements paisatgístics integrats en l'entorn. Es tracta d'un espai protegit, amb zones d'acollida repartides entre les diferents àrees de joc que permetran als usuaris desplaçar-se entre elles sense tenir un sentit de vergonya i confort.

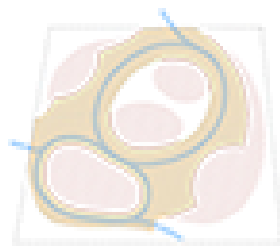


MATERIALITAT

Es proposen materials reciclats pel paviment, com ara sorra al·ludat i les zones de gespa i el cauçó a les àrees de joc. Els materials triats per normalitzar la generació en l'estructura de materials primaris, la fabricació de productes i el seu ús. Una banda posterior formada que els usuaris al llarg del recorregut tots de l'area de joc.

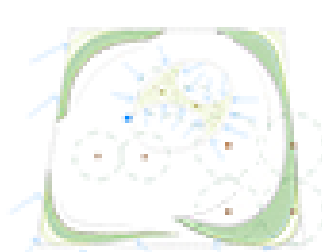


EL VERD I CICLE DE L'AIGUA

Es vol augmentar la sensació de veritat actual. La línia d'actuació ha seguit preservant els arbres existents, plantar nous herbassans i arbusts, jardins de pluja, zones de bosc del perímetre, solucions plantats, a la zona central arbusts i plantes aromàtiques. Igualment el disseny de l'espai verd contribueix a la reducció del efecte de calor.

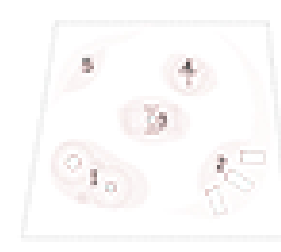

PROGRAMA DE JOC

Es proposen 5 zones diferenciades de joc. Cada zona genera una atenció a les activitats accessibles. Es proposa generar a cada zona un espai reduït, que no segregui les diferències, sinó que permeti reforçar els vincles de comunitat i convivència. 1. Escala i carrossos 2. Tobogans entre zones 3. Cronòmetre i 4. Jocs aules 5. Jocs de soca

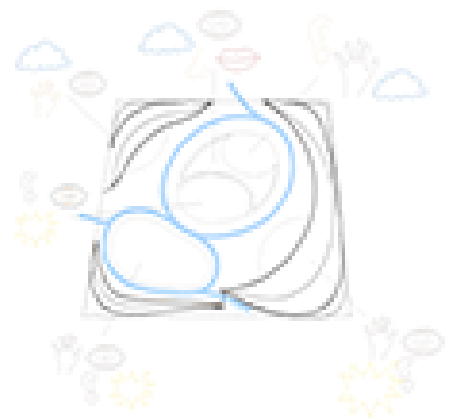

AMB ELS 5 SENTITS

Un espai "fresc" protegit per solucions urbanístiques, zones d'activitat, plantacions aromàtiques i acollides. A través de la banda de color, es crea un espai cap a zones de joc més actives i zones de joc més passives. Al llarg del recorregut, s'actua experimentant amb els diferents sentits. Es tracta d'un espai fàcil, divertit, educatiu, comunitari i amb accessibilitat.