


Planta proposta E 1/300

0 a 5, 6 a 12 i +12 anys 6 a 12 i +12 anys +12 anys Vegetació



AD ÀREA DINÀMICA	EE	ESPAI ESTADA
JD 0	SP	SPLASH PAD
JD01		
JD02		
JD1	URBANITZACIÓ. MATERIALS	
JD11	MPF	PAVIMENT DE FORMIGÓ ACOLORIT LLIS.
JD12	MCX	CAUTXÚ COLOR SAULÓ GRUIX (5-12CM)
JD13	MSC	SAULÓ COMPACTAT
JD14	MSR	SORRA
	MEG	ENCAMINAMENT/BORDÓ EN PENDENT
JD2	DE GRANIT.	
JD21	MEX	COLOR I TEXTURA.
JD22	MIRG	ESCOCELL DE XAPA CANTELL ARRODONIT.
JD23	MCL	RIGOLA DE GRANIT. CAPTACIÓ AIGUA
	MBN	COLUMNA DE LLUM
JD3	MBF	BANC MODEL SINGULAR
JD31	MTP	BANC FORMIGÓ I FUSTA
JD4		AULA PICNIC DE FUSTA
JD5		
JD 6		
AT ÀREA TRANQUIL·LA	VEGETACIÓ	
SR	PA1	GLEDITZIA MULTYPEU
JT1	PA2	PAULOWNIA TORMENTOSA
JT2	PP3	MATES, VIVACES I GRAMÍNEES
JT3	PP4	ROSER PAISATGÍSTIC
	PCV	CORRALET VERD DE MATES I VIVACES AMB TANCA PERIMETRAL
JT4		
JT5		
JT6		

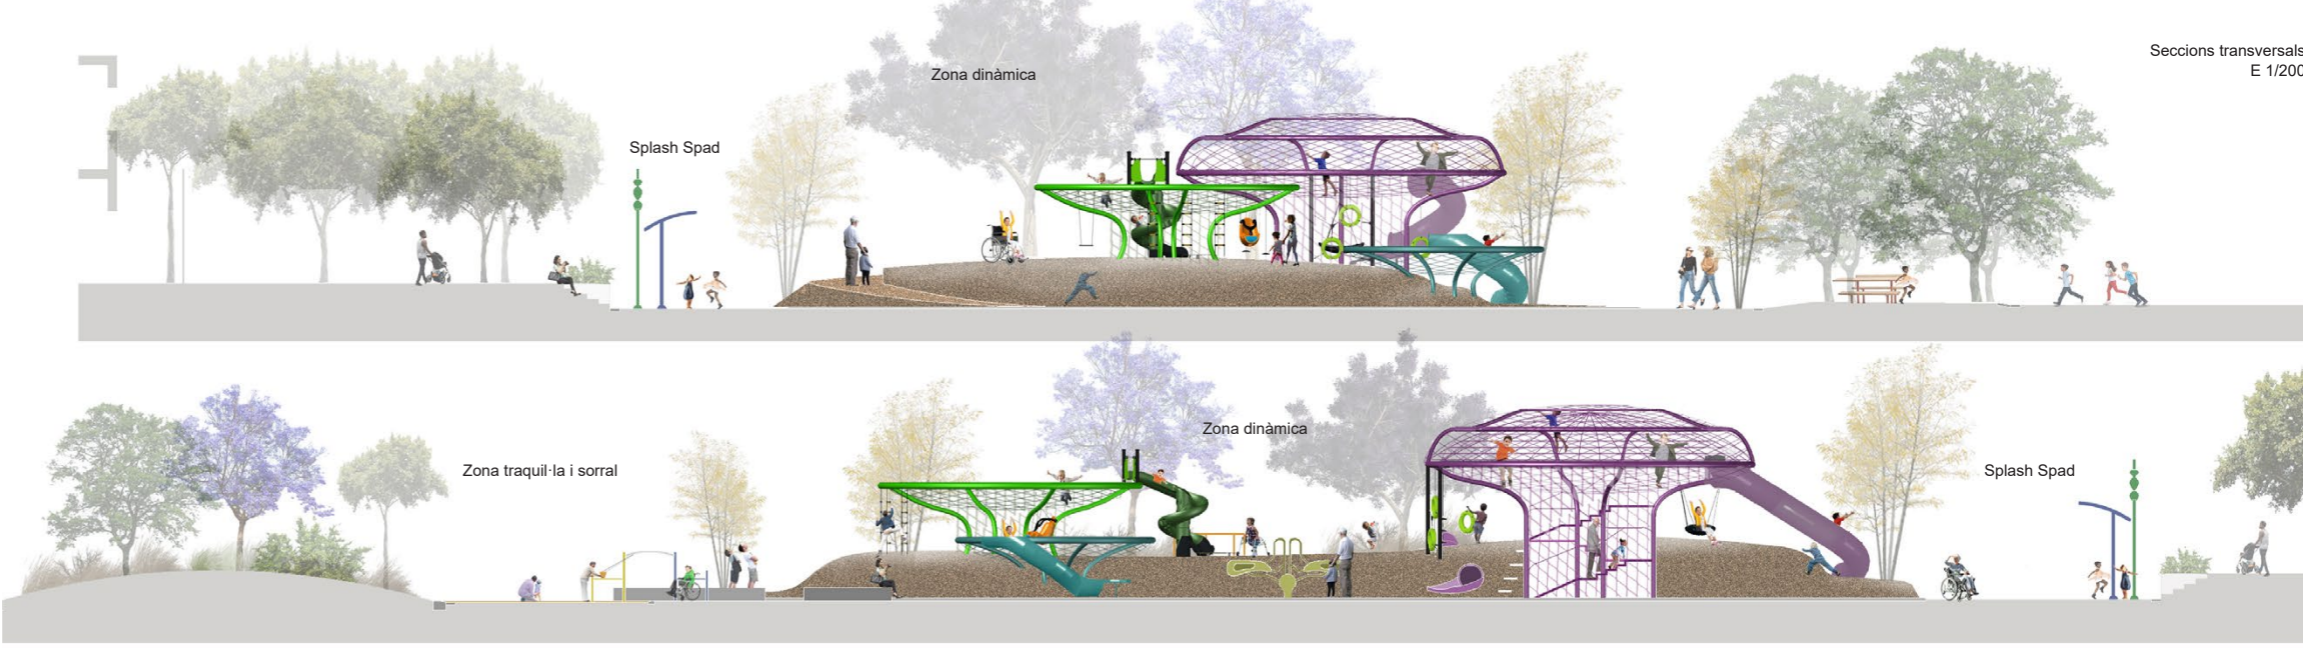

Seccions transversals E 1/200