

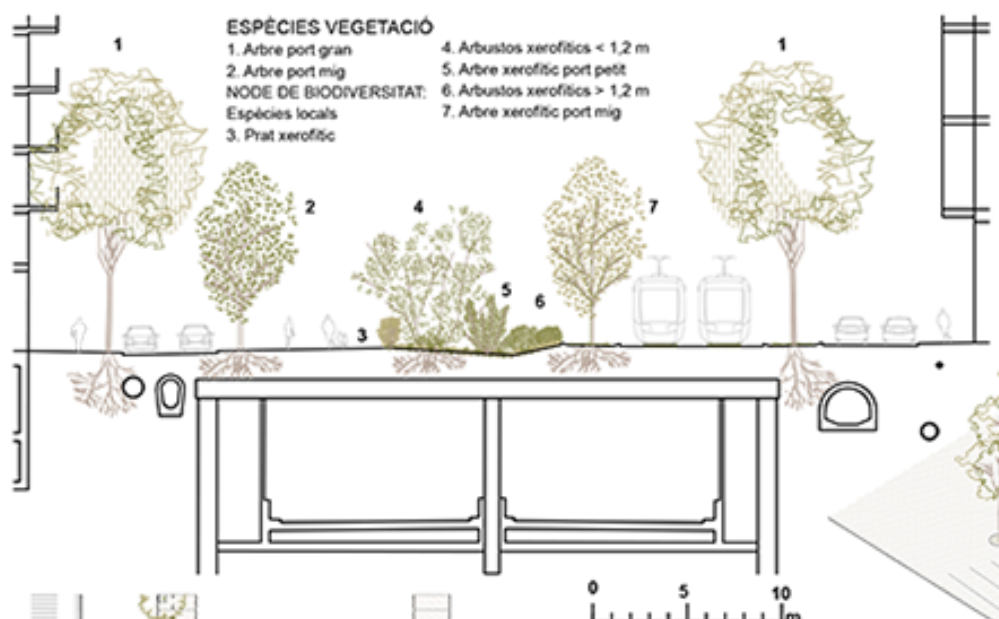
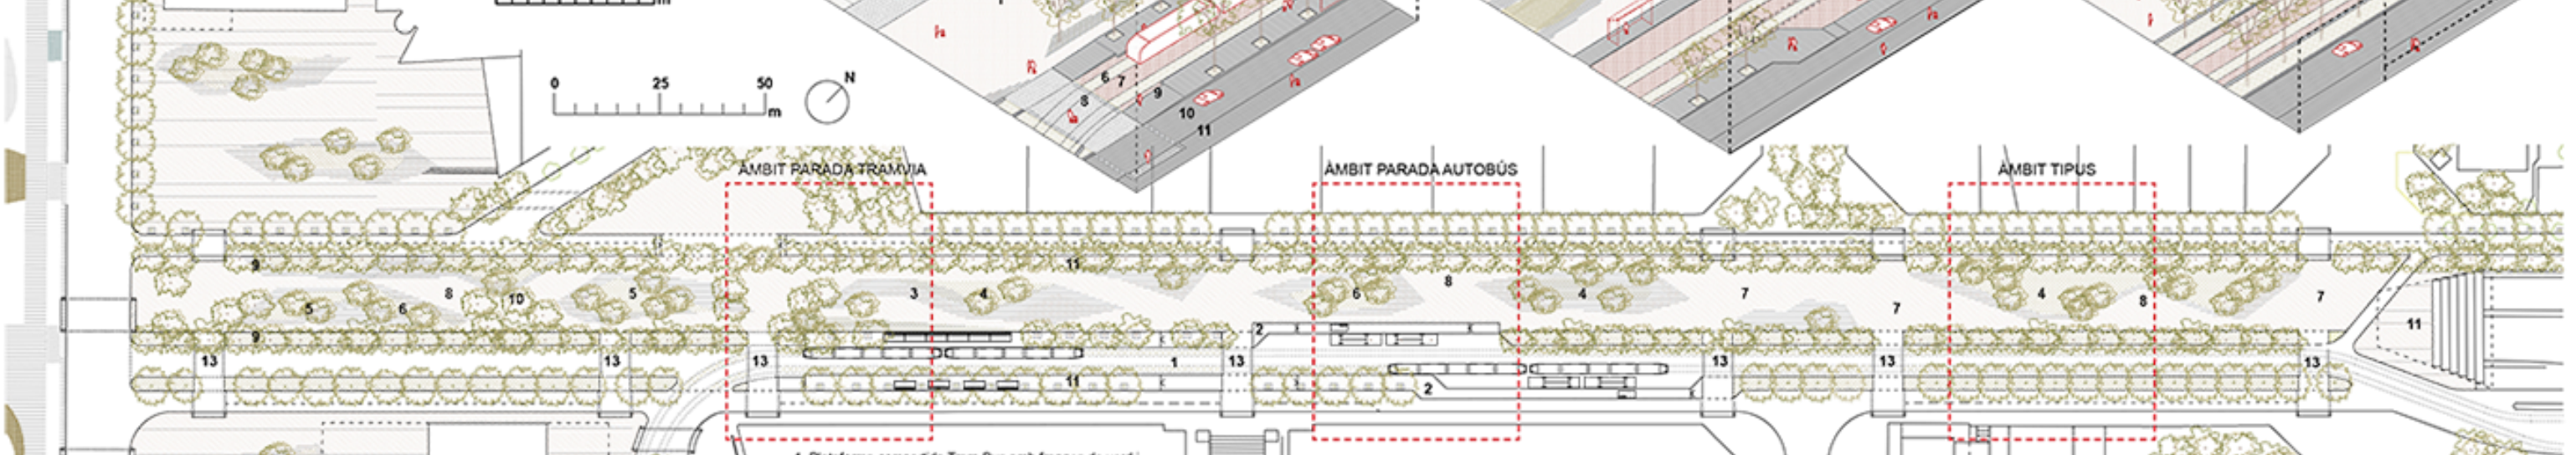


SALÒ DE SAULÓ


URBANITZACIÓ DE LA COBERTURA I DESDOBLAMENT DE LES VIES DEL TRAMVIA A LA GRAN VIA DE LES CORTS CATALANES ENTRE C/BADAJÓZ I C/BILBAO

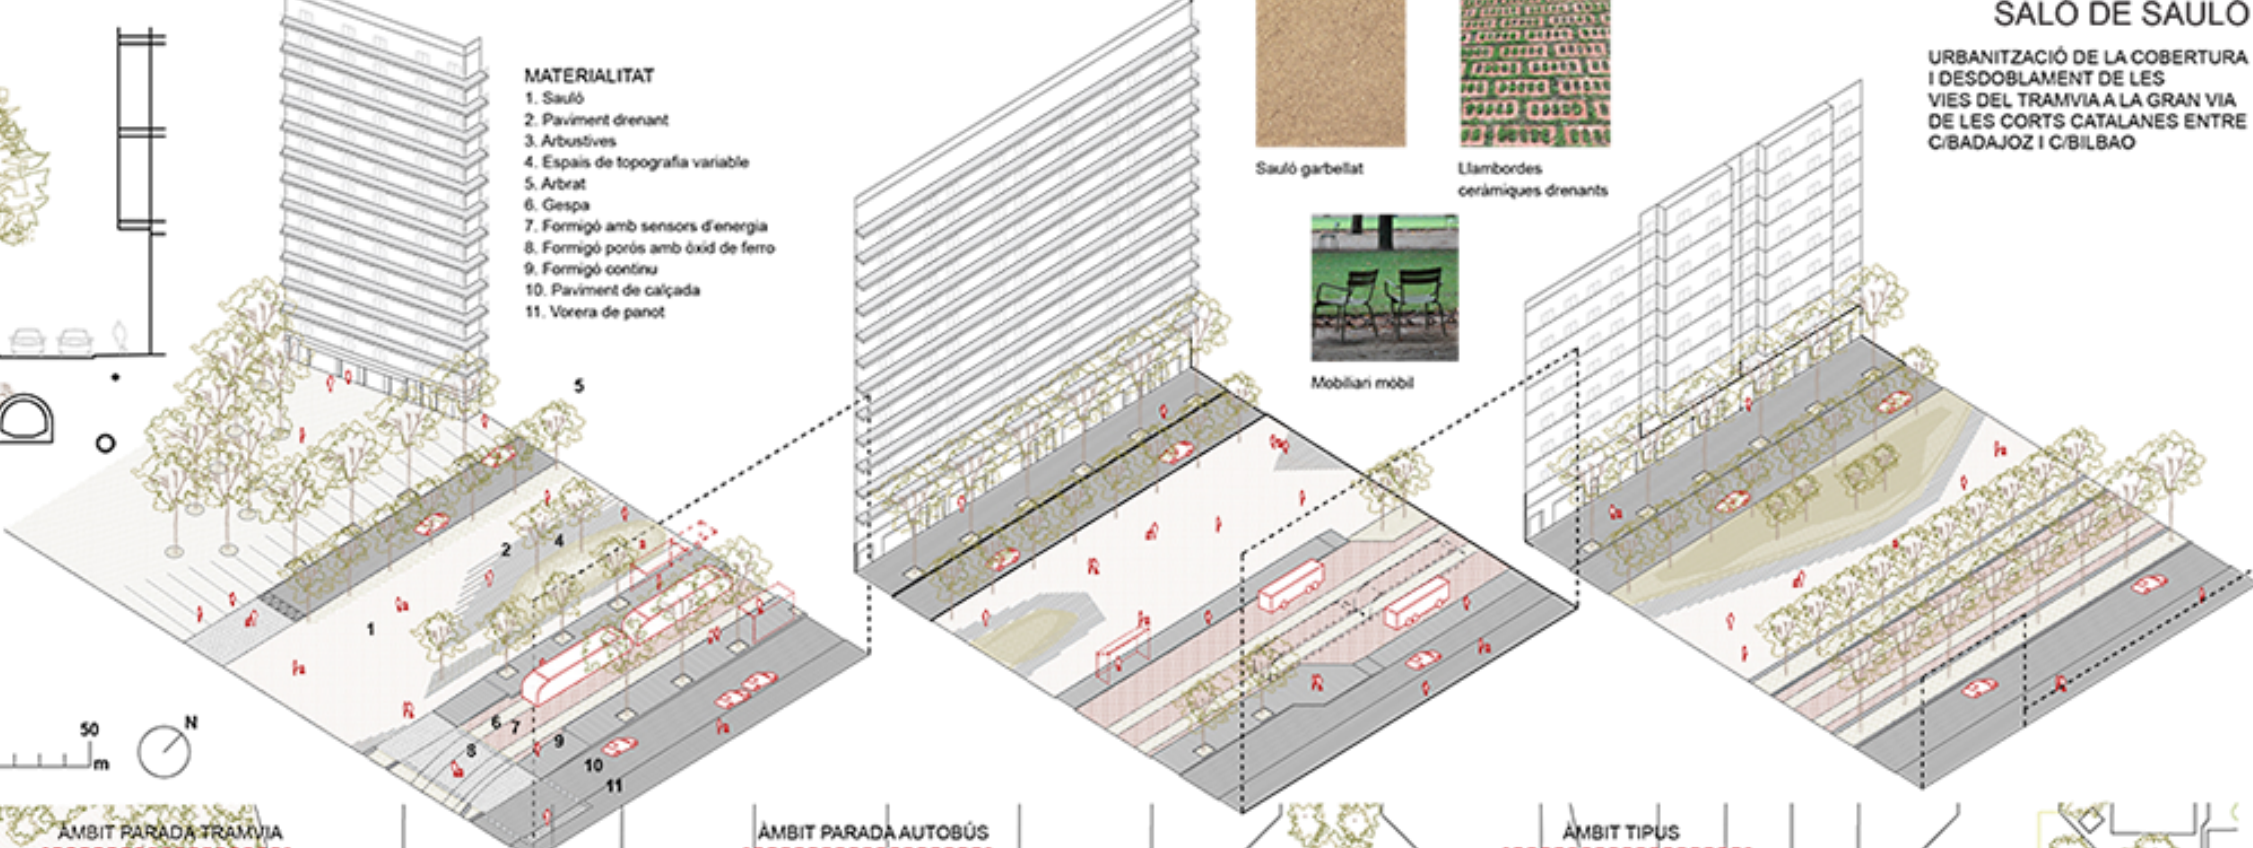

- ### MATERIALITAT
- Sauló
 - Paviment drenant
 - Arbustives
 - Espais de topografia variable
 - Arbrat
 - Gespa
 - Formigó amb sensors d'energia
 - Formigó porós amb òxid de ferro
 - Formigó continu
 - Paviment de calçada
 - Vorera de panot

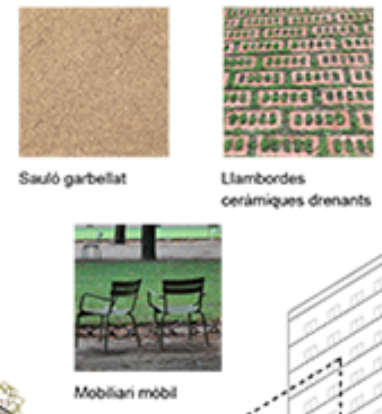

- Plataforma compartida Tram-Bus amb franges de verd i de formigó porós amb òxid de ferro
- Plataformes i rampes de parades de Tram i Bus de lloses prefabricades de formigó porós de gran format
- Sauló garbellat de dià. 0-5mm
- Àrea de trobada amb topografia deprimida
- Àrea amb topografia elevada per a jocs especialitzats o espontanis
- Àrea amb topografia elevada amb vegetació determinada
- Espai amb seients mòbils
- Espai d'estada amb bancs fixes
- Escocell lineal amb geocel·les de captació d'aigua
- Àrbres de port mig sobre la llosa dels túnels
- Alineació d'arbres de port gran
- Amfiteatre-mirador amb pèrgola fotovoltaica, 650m²
- Passos de vianants amb sensors de pejada

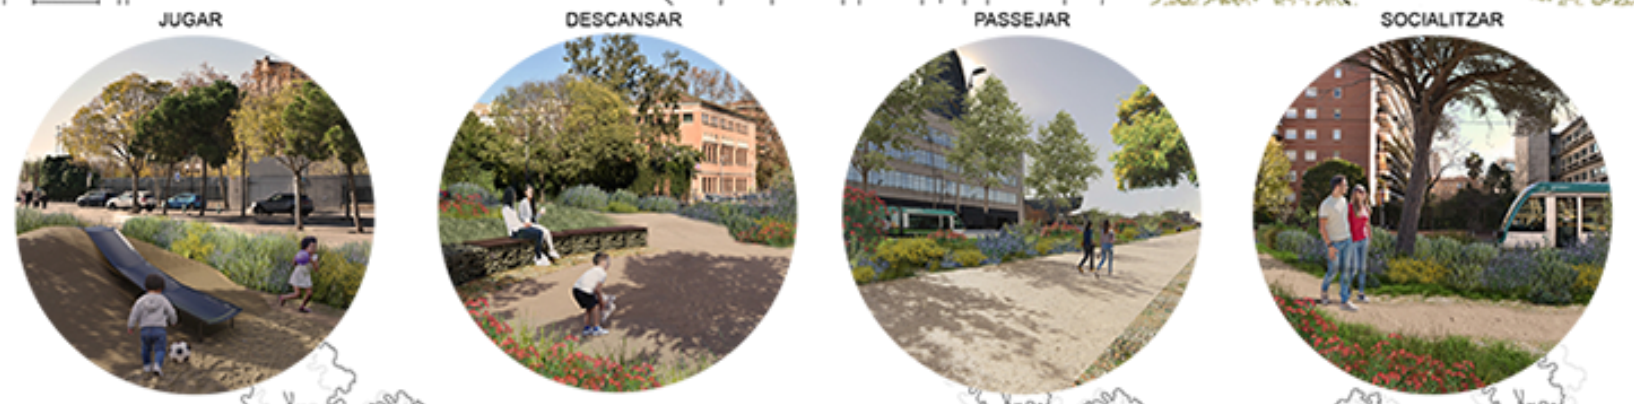

BIODIVERSITAT
Increment de la biodiversitat que es suma als espais existents de Canòpia i Meridiana amb dos tipus de nodes: xerofític i hígrofític.




CONFORT CLIMÀTIC
Cobertura ombrejada a l'estiu del 80% amb espècies en relació a la flora existent a Canòpia i Meridiana.



CICLE DE L'AIGUA
Escocell corregut al costat muntanyera per fre i retenció de l'aigua. Col·lectors laterals de geocel·les per aprofitament pel reg.

- Pendent >1%
- Pendent <1%
- Sup. drenant >10% + secat
- Sup. drenant >50%
- 10.000l/m² de captació d'aigua/plaia
- 10.000l/m² de captació d'aigua/plaia
- 10.000l/m² de captació d'aigua/plaia

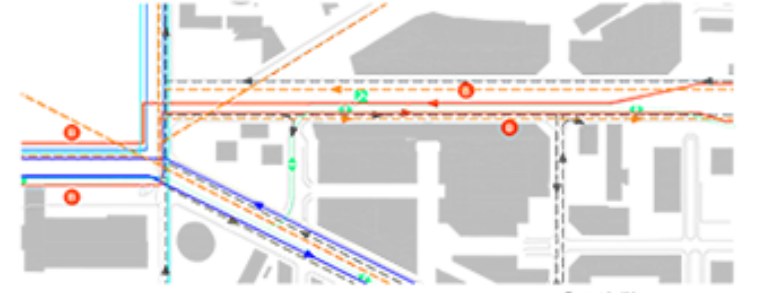

MOBILITAT I TRANSPORT
Connectivitat amb l'entorn i segregació de la mobilitat de: transport públic, bicis i DUM, i vianants

- Transport públic: Tram, Bus
- Via peatonal: 30km/h
- Bicicletes: Vistes



RECORREGUTS
2 camins longitudinals: principal i alternatiu.

- Vianants
- Pis de vianants
- Bicicletes