


el clot i la muntanya


Concurs de projectes obert amb intervenció de jurat per a la contractació dels serveis de redacció dels projectes de 10 àrees de jocs infantils totalment accessibles a Barcelona.

LOT 2 - ÀREES DINS DE JARDINS I PARCS SENSE TRÀNSIT

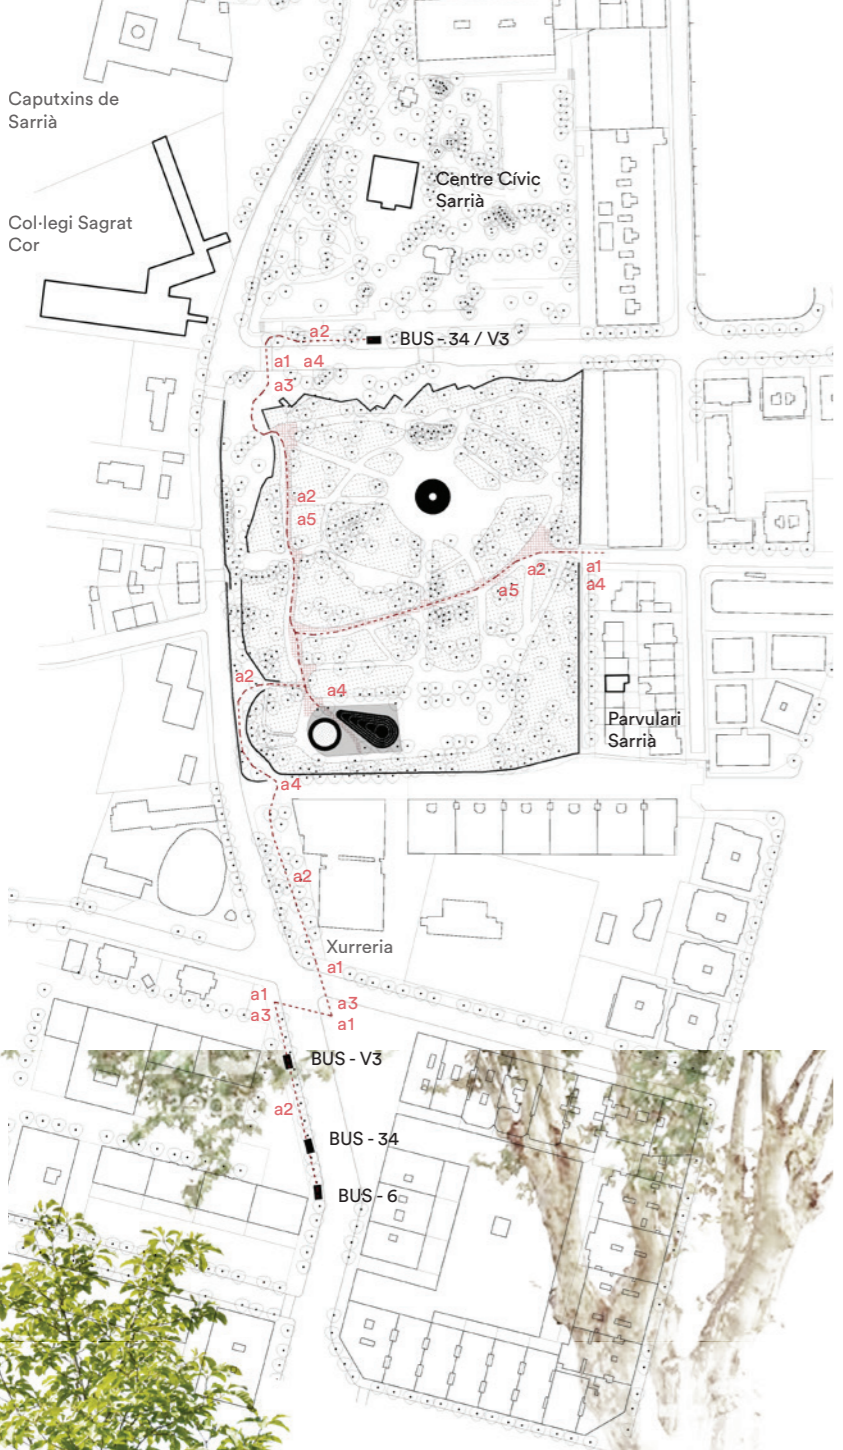


L'àrea de joc se situa a la cota més baixa del parc, punt d'acumulació de les sorres arrossegades per l'escolament de l'aigua de la pluja. És per això que la proposta no només se centra en definir l'àrea de joc en sí, sinó que posa èmfasi en l'arribada, i la corresponent cadena d'accessibilitat.





Per tal d'integrar la concentració de l'aigua es projecta un clot central que tingui la capacitat de retenir, infiltrar i evaporar els excedents de l'escorrentia, a la vegada que funcioni com un espai de joc materialitzat en forma de sorral la major part del temps. Amb la terra extreta per la construcció del clot, es construeix una fita topogràfica en forma de muntanya o de turó.

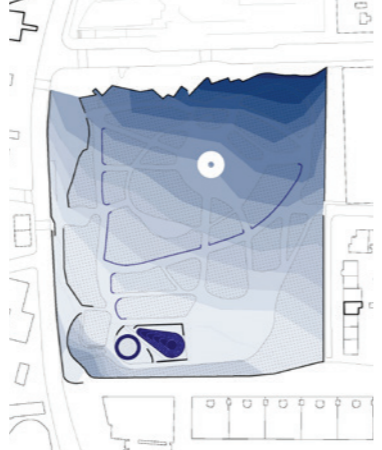

- Cadena d'accessibilitat
- a1. Gual accessible
 - a2. Encaminadors (guia podotàctil)
 - a3. Semàfors amb senyal acústic
 - a4. Cartell d'accés al parc
 - a5. Vorada per al control d'escorrentia

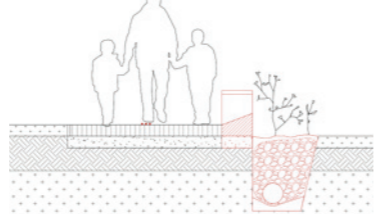

Dins dels recorreguts interiors del parc s'estableix una jerarquia de camins principals que condueixen des dels accessos fins a l'àrea de joc. En aquests camins, es proposa una intervenció senzilla, a través de l'estudi de la secció dels mateixos, per tal de garantir l'accessibilitat a través del control de l'escorrentia. Es projecta un sistema de drenatge sostenible que es basa en la recollida de l'aigua d'escorrentia en cunetes verdes.

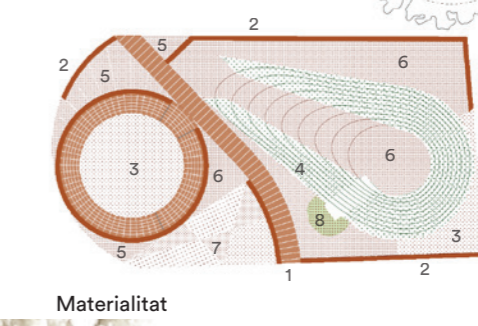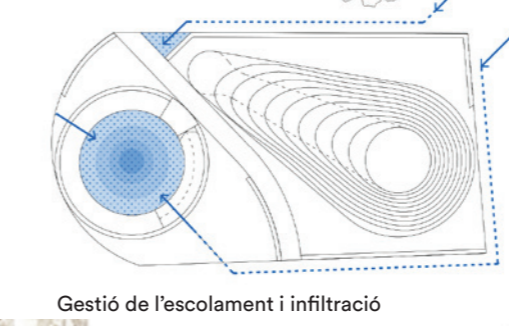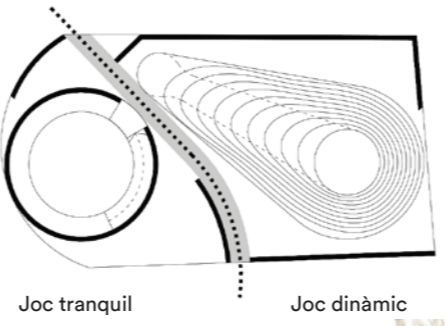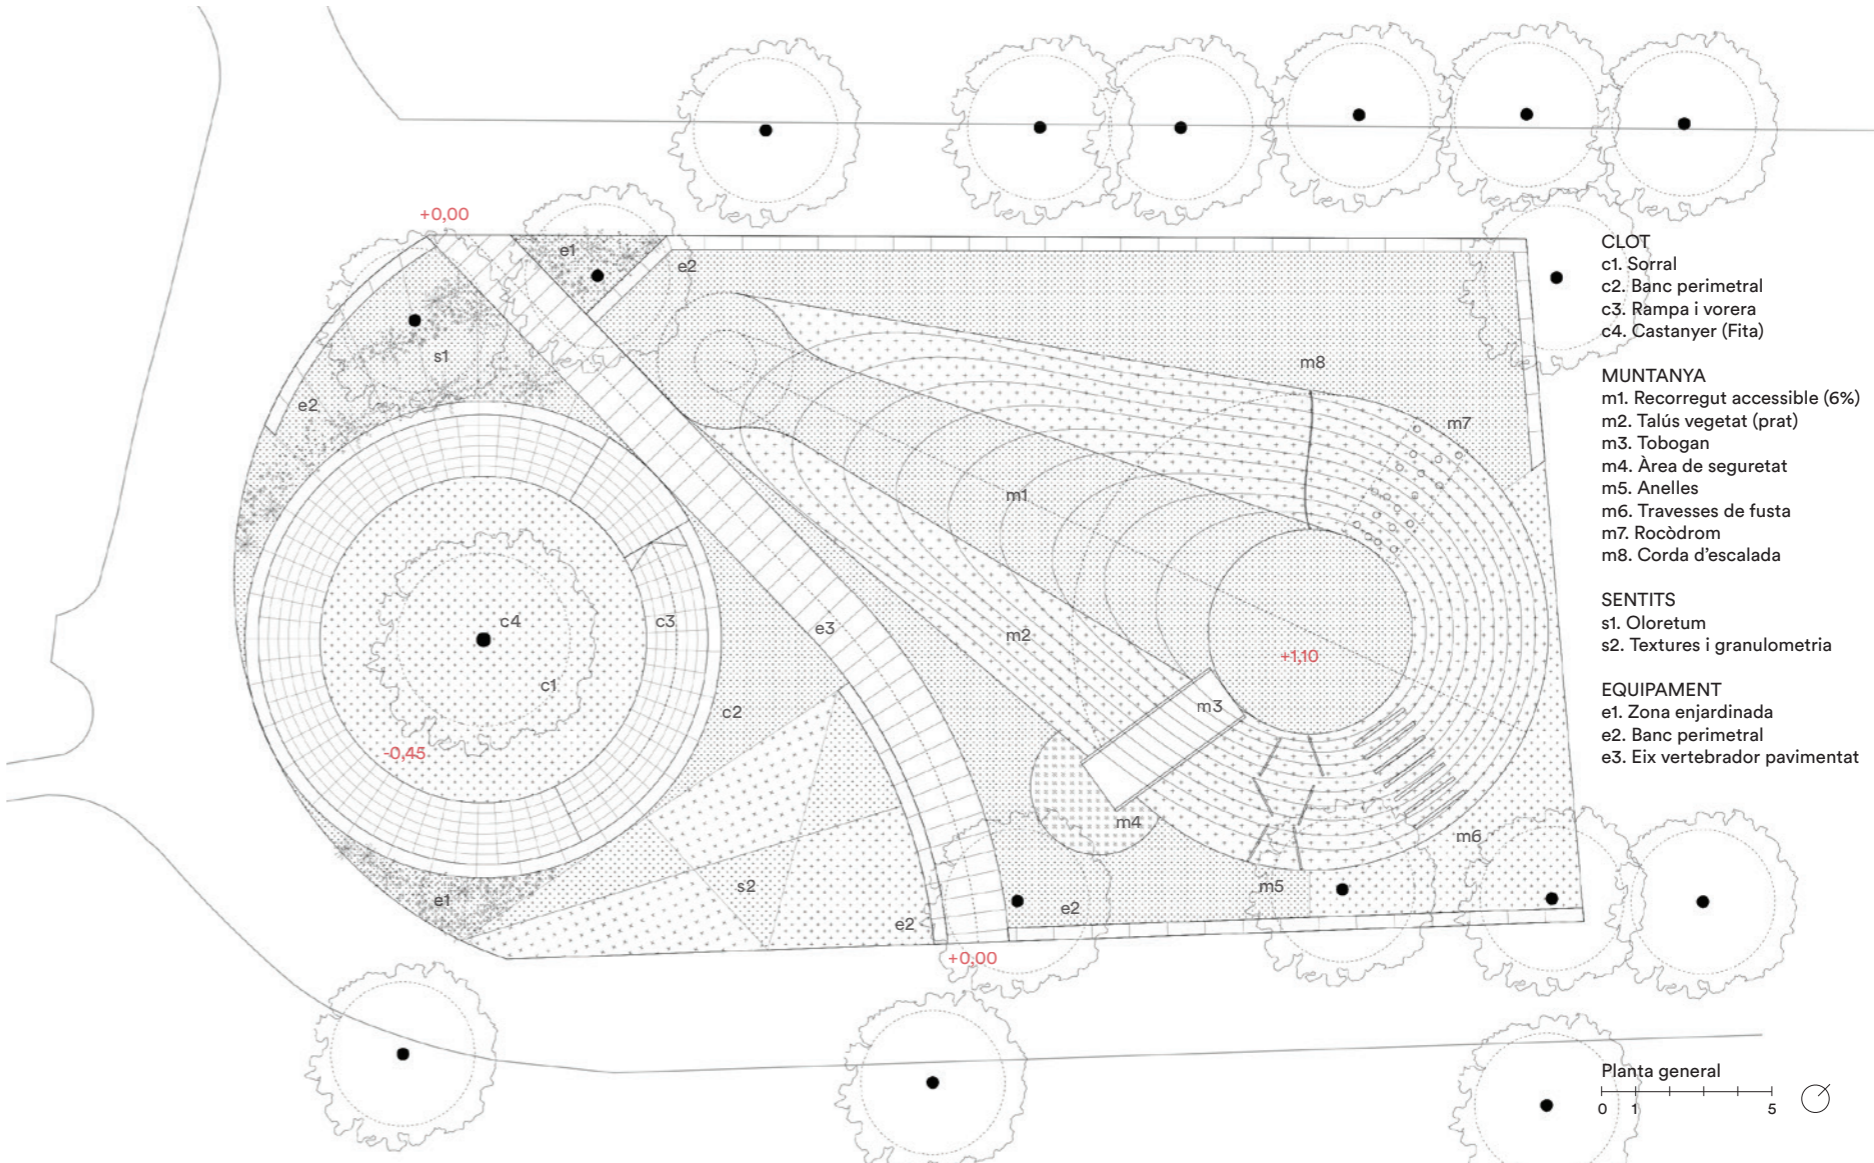

1. Eix central. Camí pavimentat amb peça ceràmica
2. Bancs perimetrals ceràmics
3. Sorra - sorral + àrea de seguretat
4. Talús vegetal
5. Àrees de plantació
6. Sauló
7. Estesa d'escorces i pedres de diferents granulometries
8. Cautxú (àrea de seguretat)

