
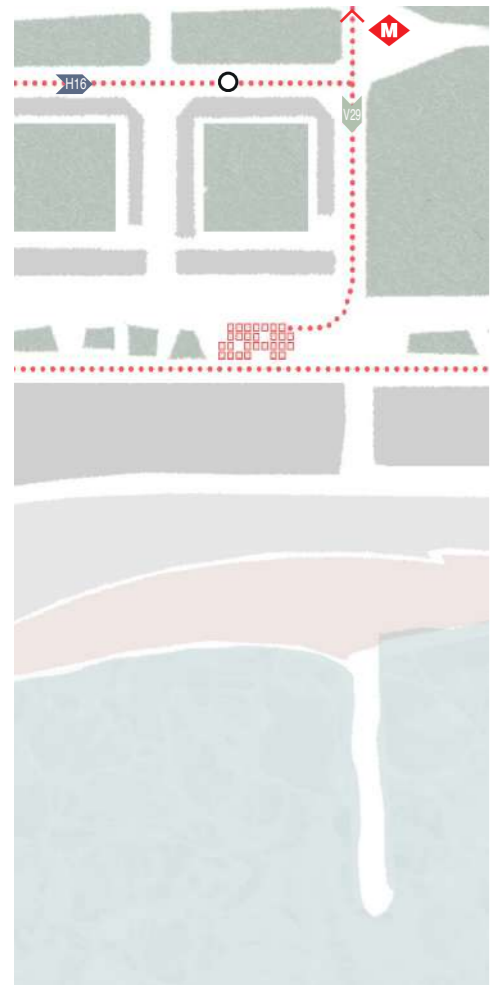


TAULER D'ESCACS

En un àrea de baixa densitat de Barcelona, envoltats d'espais oberts com el Parc de Diagonal Mar o la platja de la Nova Marbella. El projecte planteja com a eix vertebrador, esdevenir un espai inclusiu, jugable i accessible, apte per a qualsevol usuari i que potencii l'ús i la participació de diverses edats i condicions.

La proposta crea un sistema de joc coherent i de fàcil comprensió, que construeixi una nova experiència immersiva amb la màxima possibilitat d'itinerari, rutes i accions; que apel·li a la imaginació, el joc lliure i l'experimentació. Un tauler d'escacs amb infinitat de possibilitats i moviments.

L'ecosistema del joc es basa en l'articulació de l'espai a través d'una retícula clara i entenedora, amb dos amplex de cruïxa, la de l'espai recorregut de 1,5 m i la del espai de descobriment de 3 m. És per tant i en essència, la necessitat de donar accessibilitat a l'espai, la que ens articula l'entorn i el converteix en un paisatge interactiu que amaga i sorprèn amb una gran riquesa de joc i descobriment.

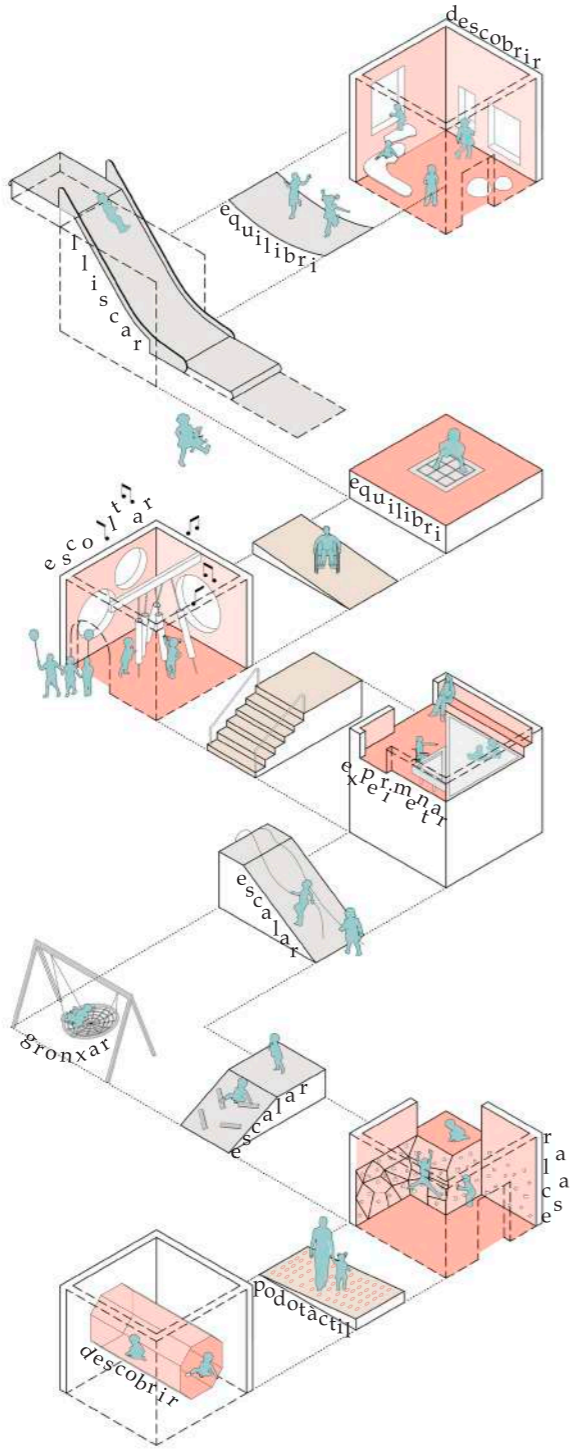


cadena d'accessibilitat

secció 1/200



secció 1/200

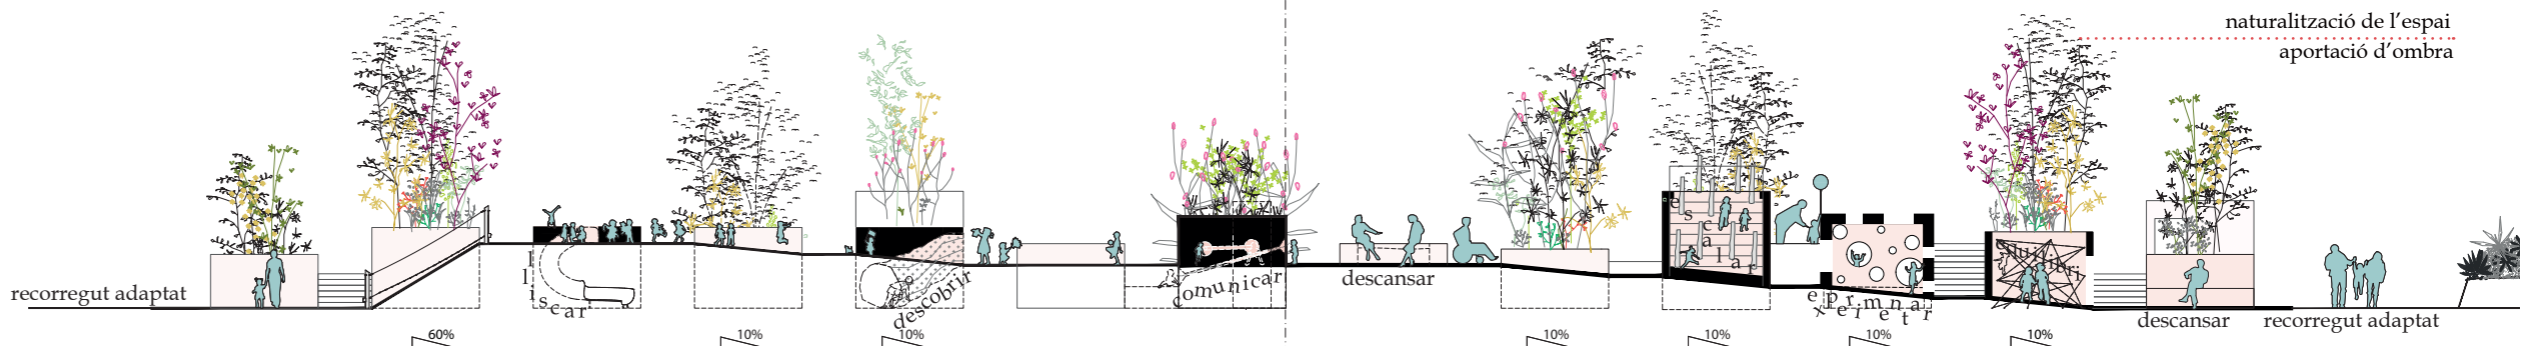

secció 1/200