


Poliparc Meridiana 2

Concurs per al nou Poliesportiu Meridiana Sud, Barcelona. 2022

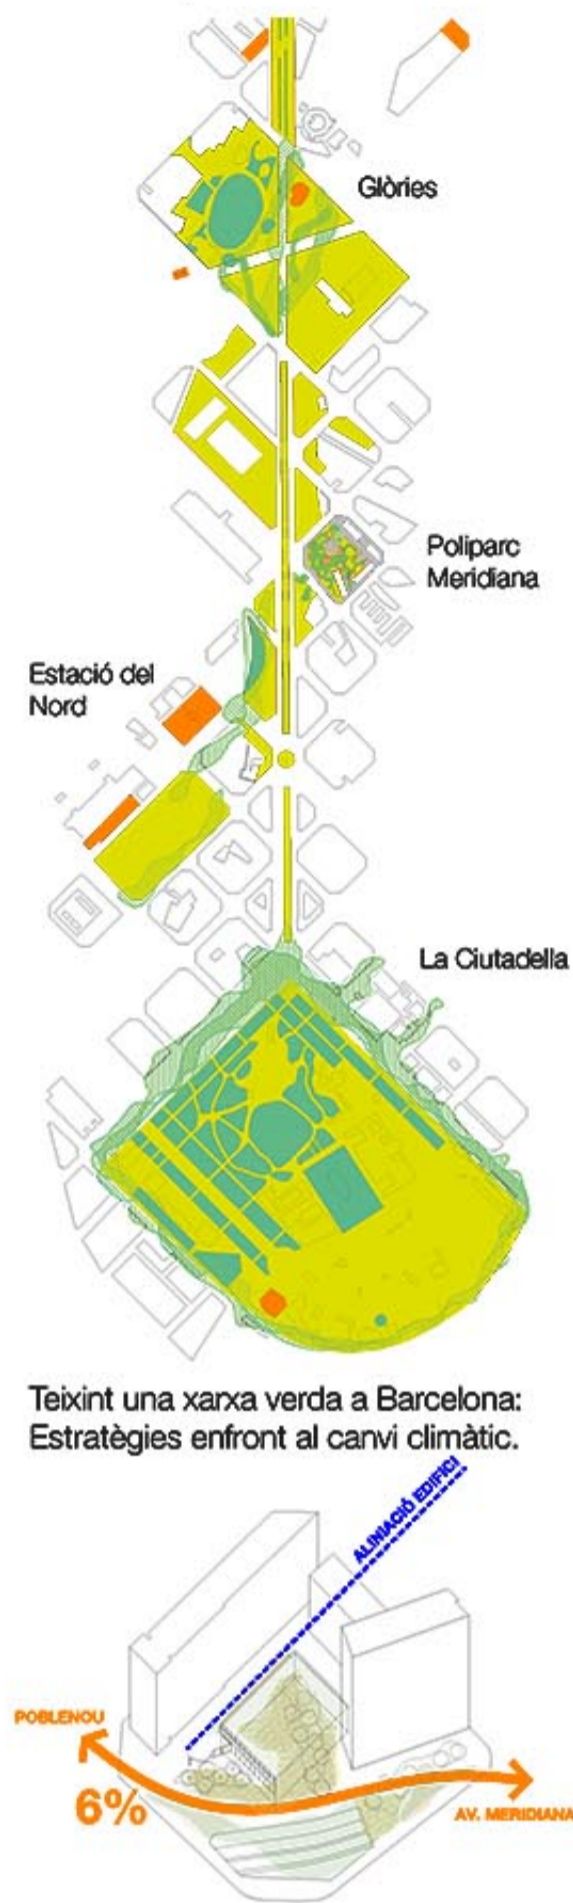







Connexions i fluxos



Com si d'una riuada de camins es tractés, el parc es desplega al llarg de tota la seva extensió, tot atraient els visitants cap a l'accés del nou poliesportiu, totalment integrat en la topografia.



La pista es planteja des d'una lògica constructiva i funcional, tot cercant una atmosfera relaxada gràcies a l'entrada de llum natural i materials nobles.

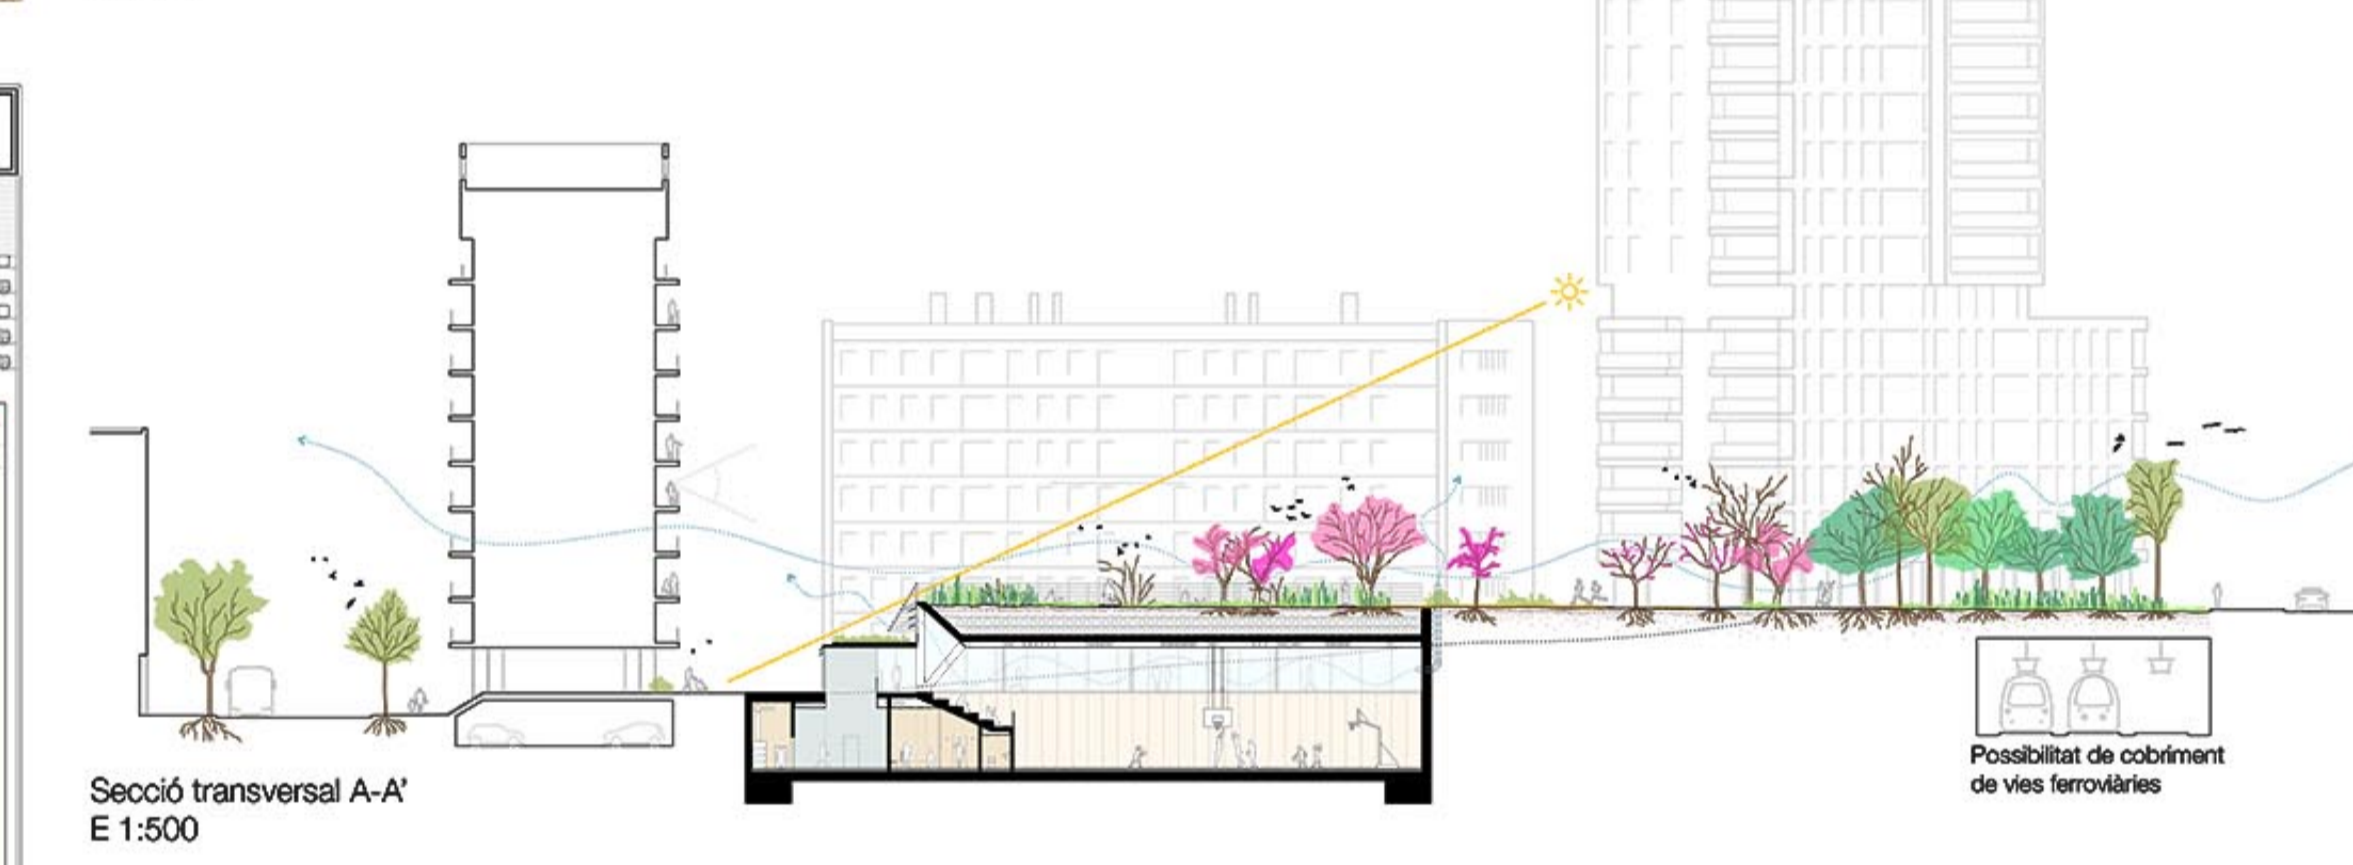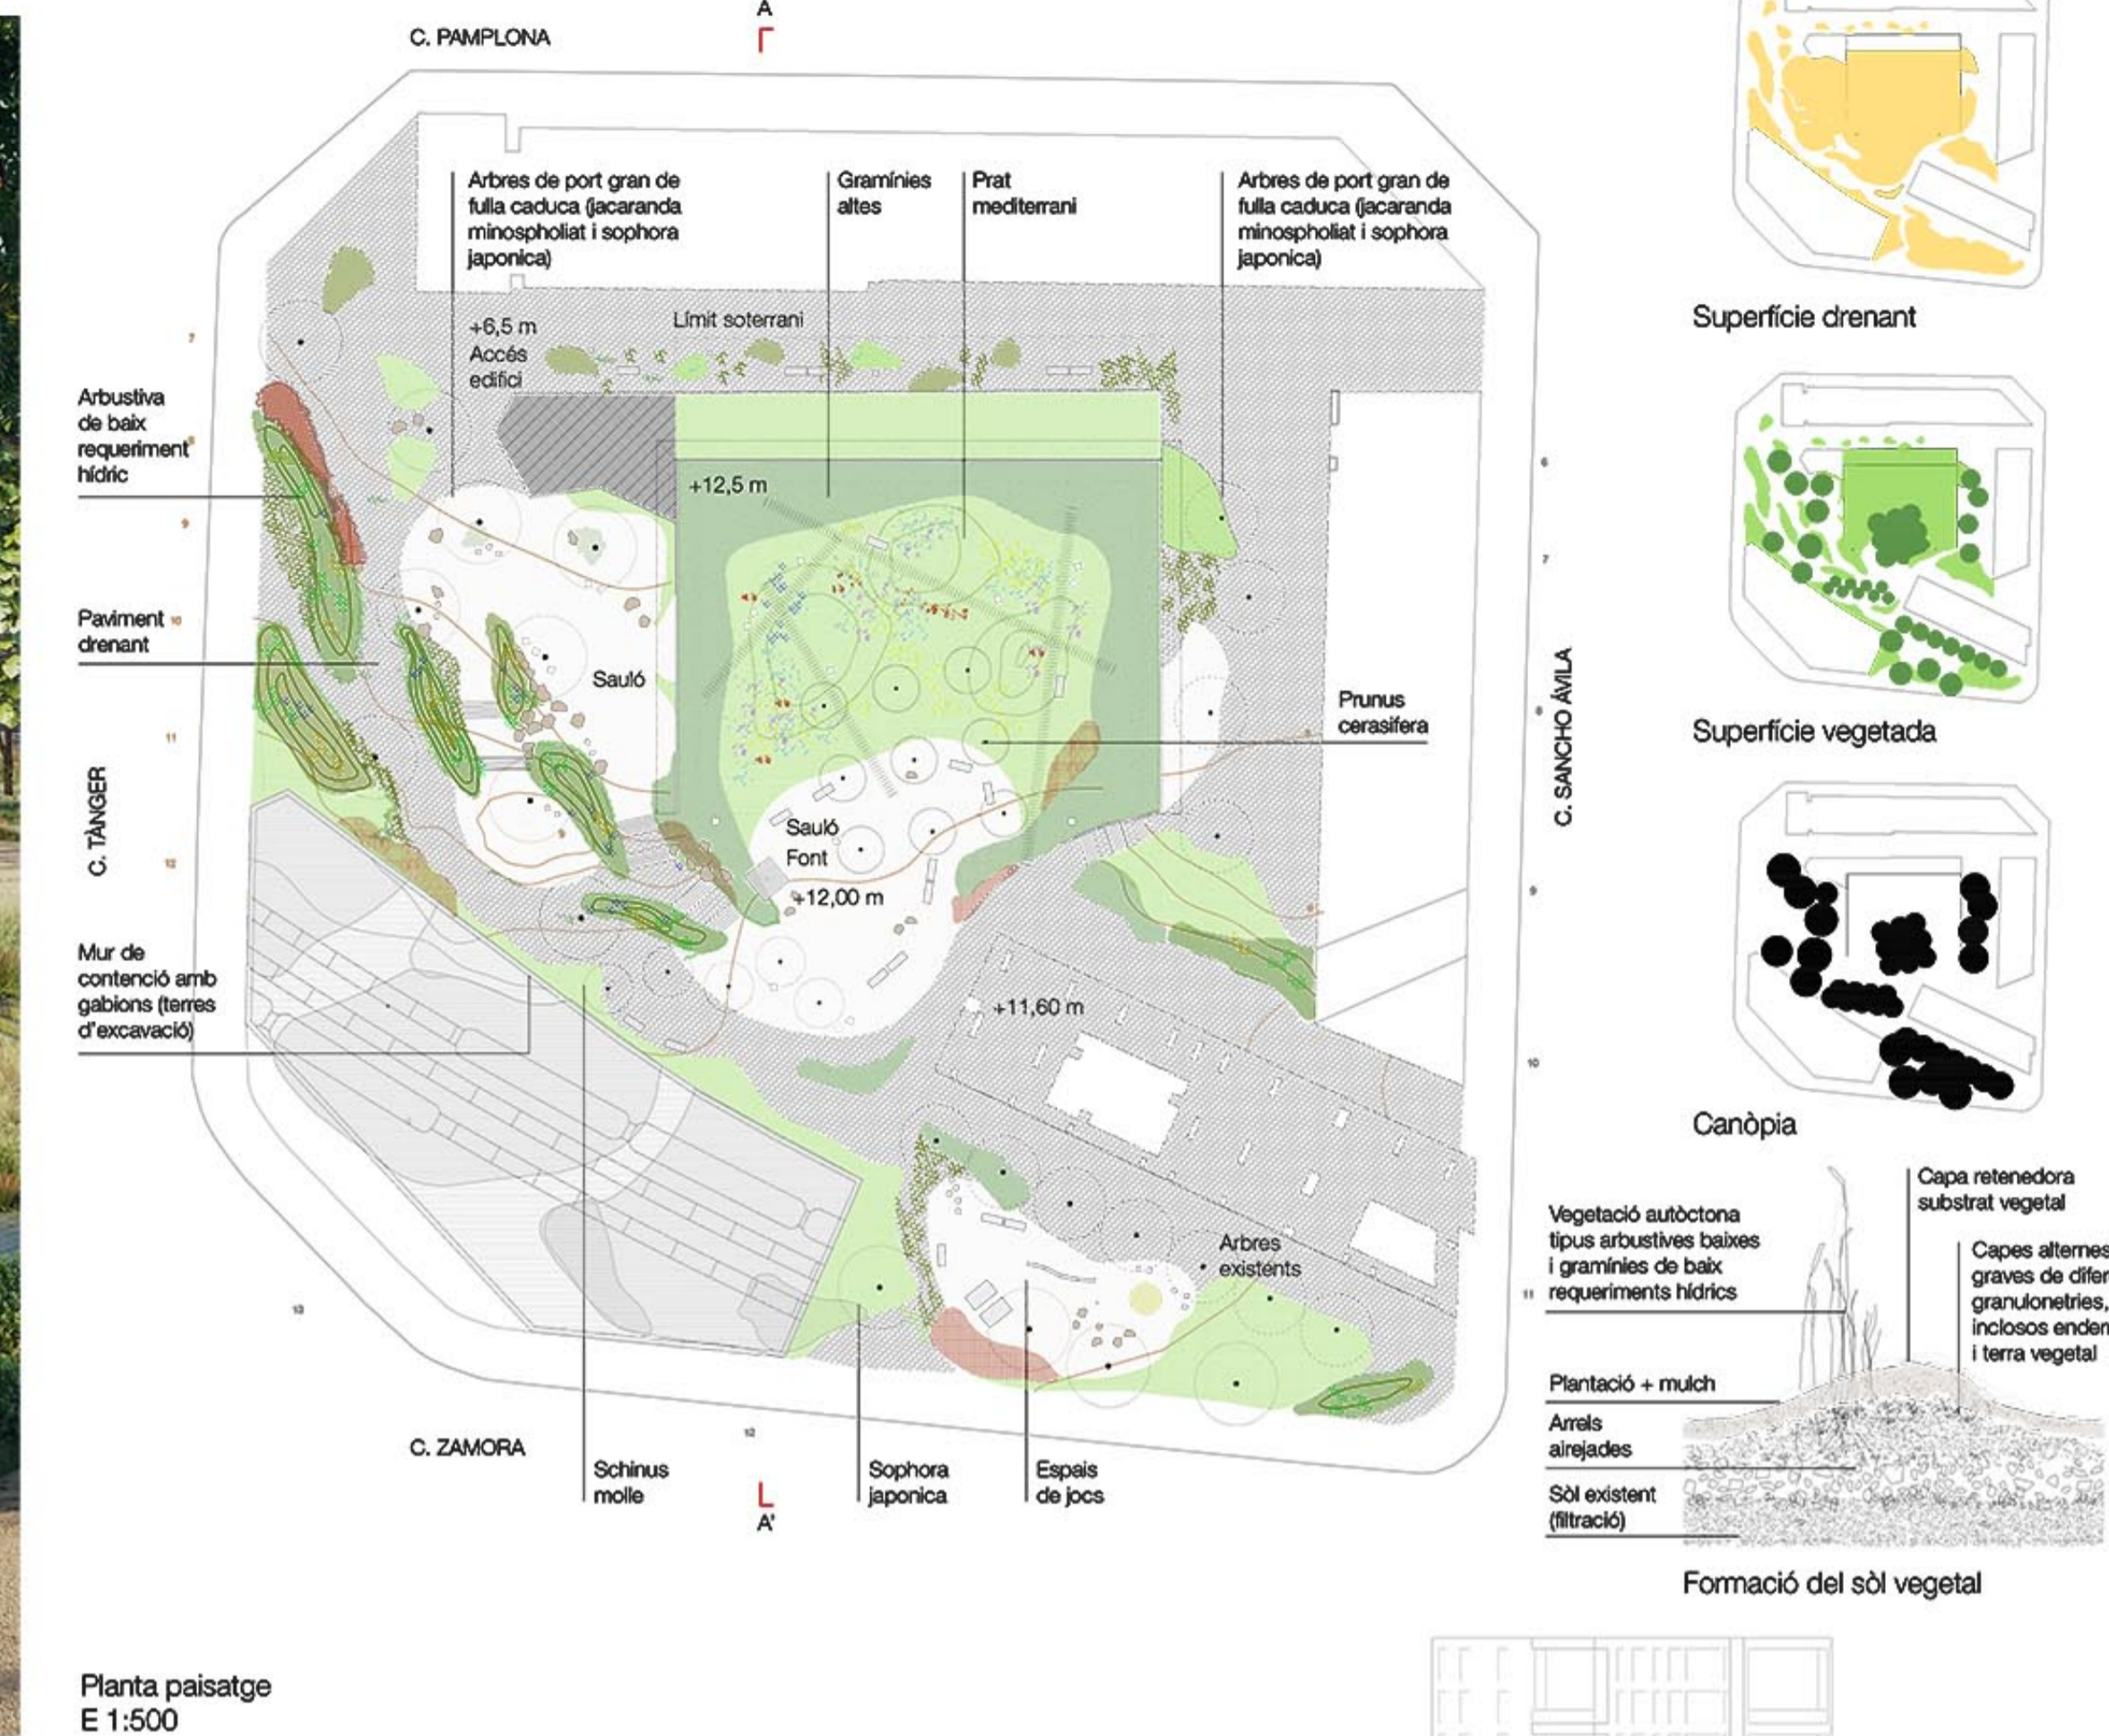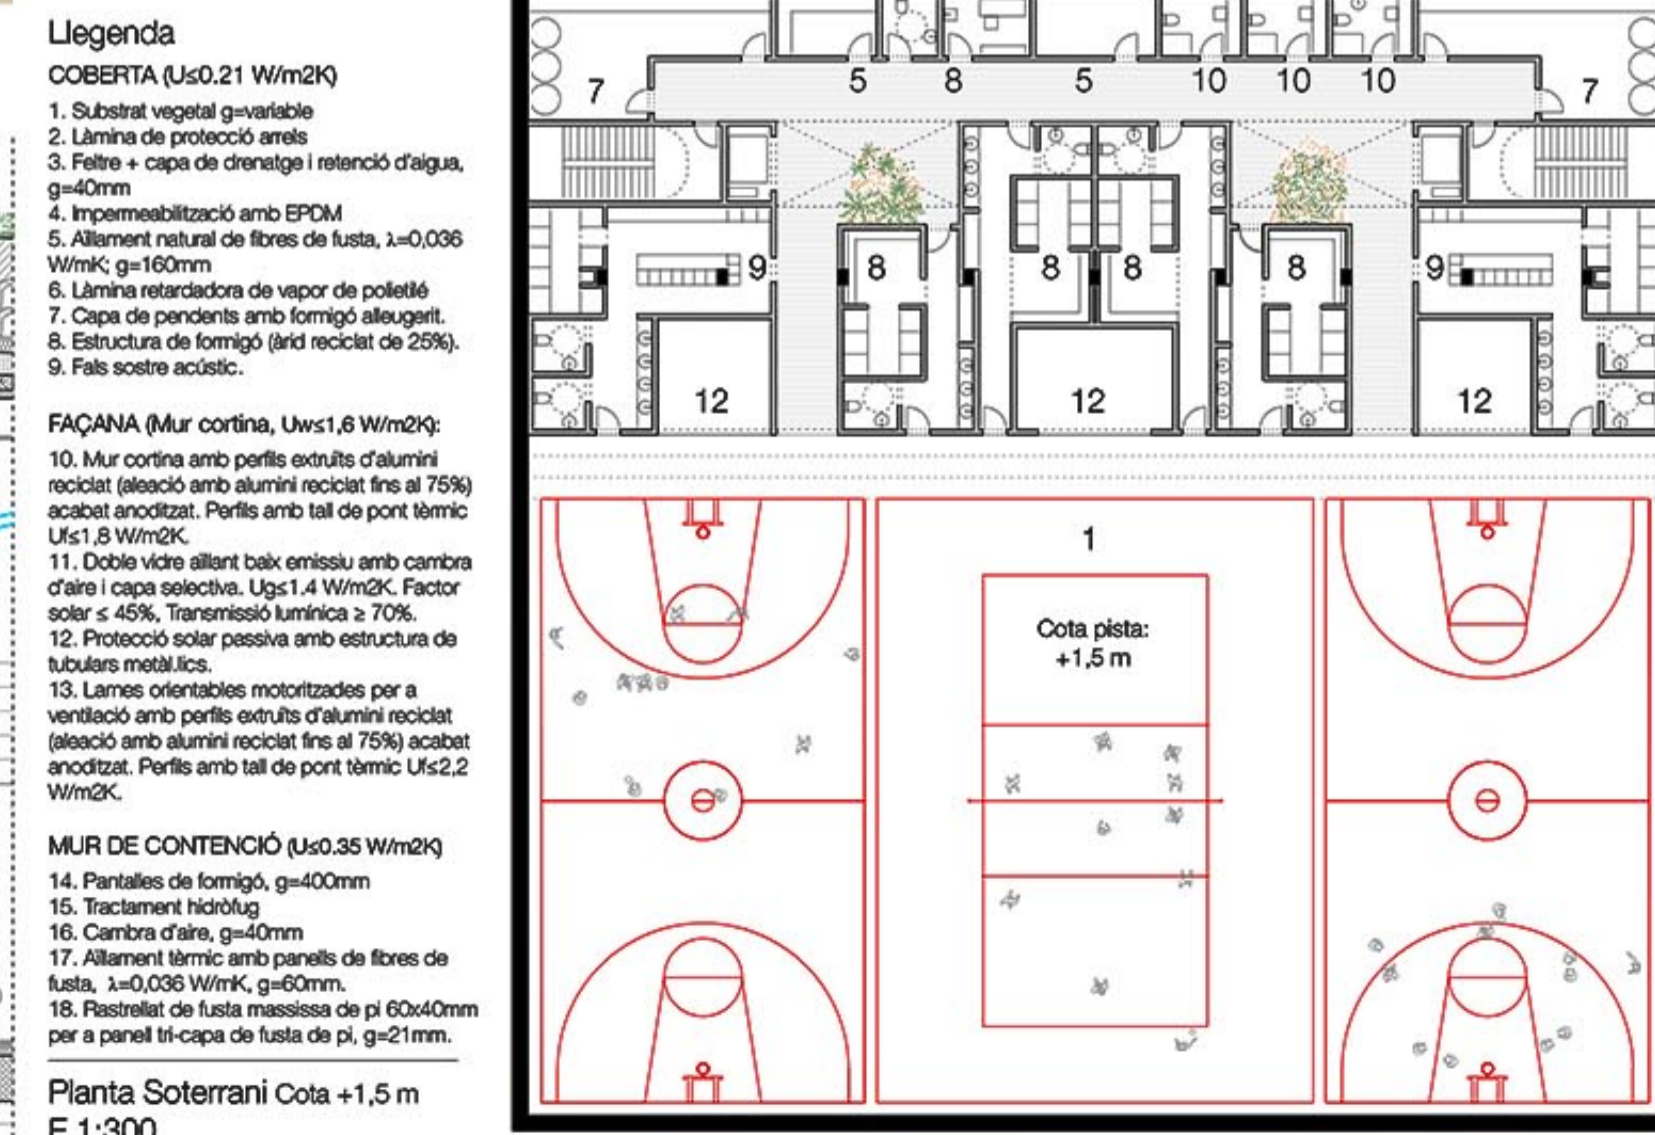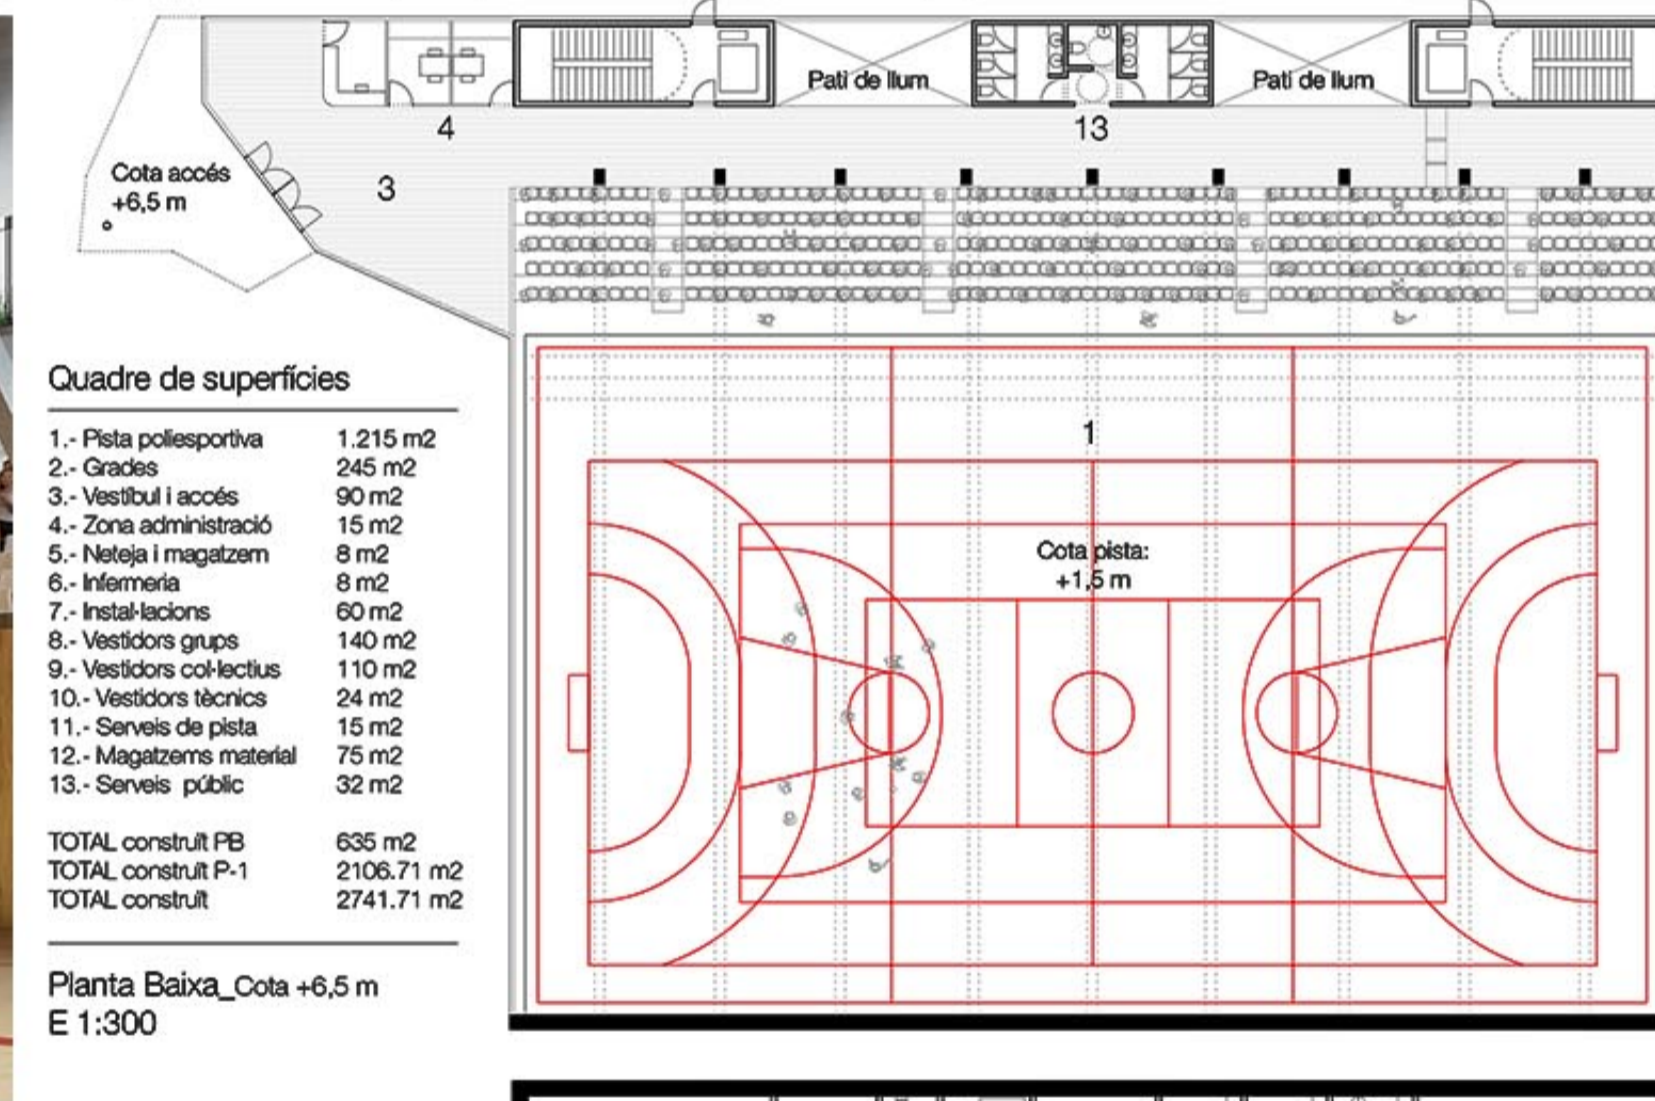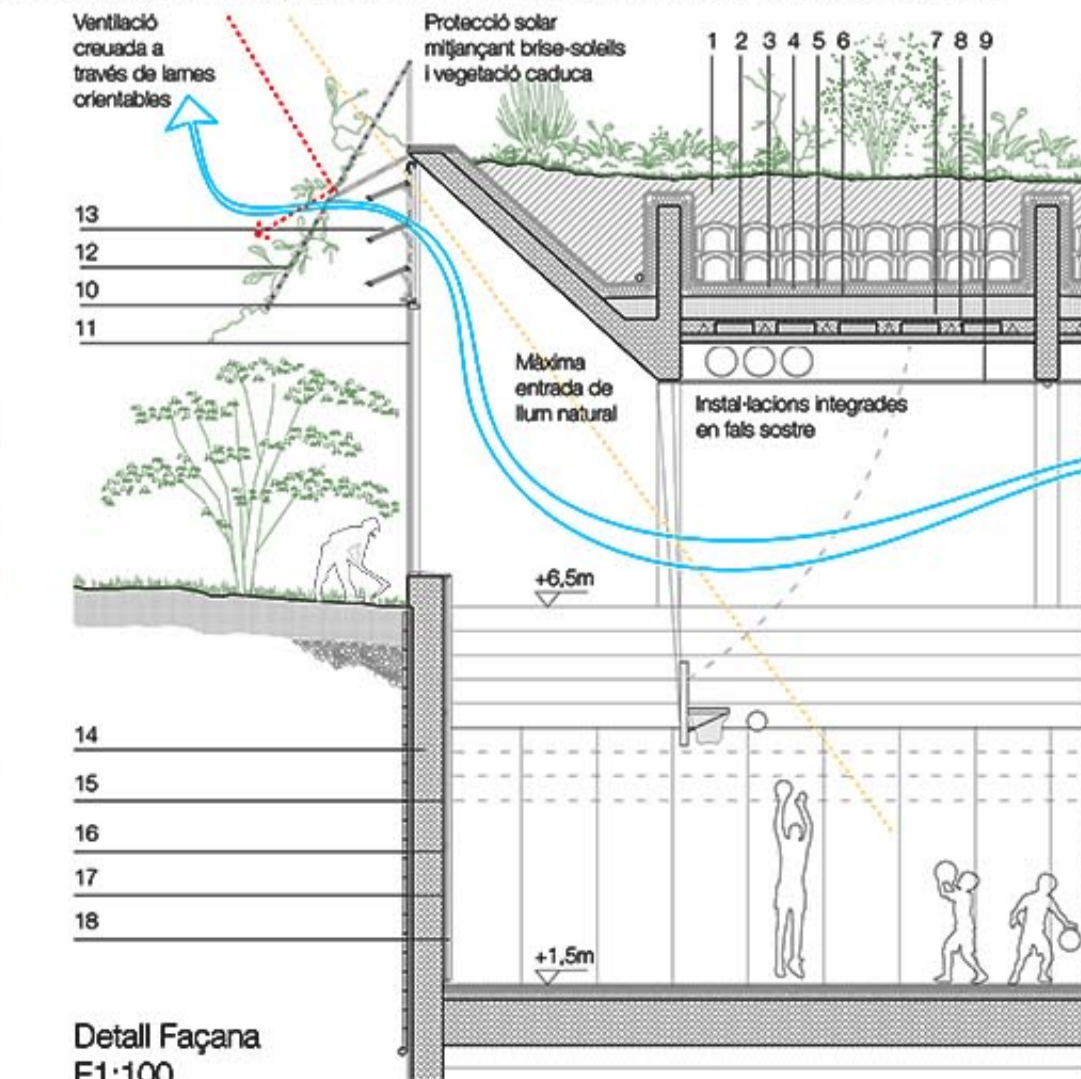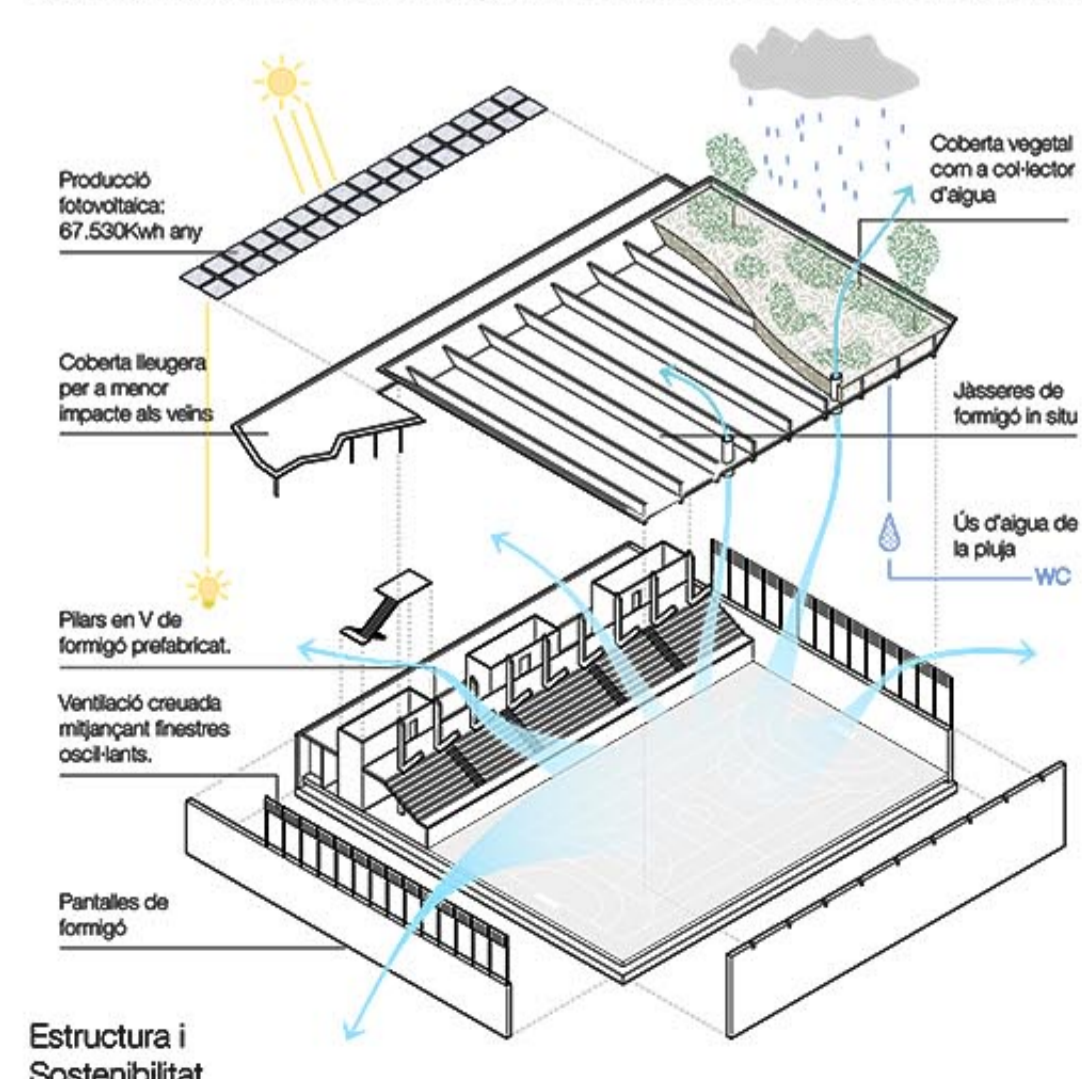

A l'espai públic es prioritzen els espais naturalitzats de menor impacte, tot optant per paviments tous, permeables i alhora de màxima durabilitat. Un parc autosuficient.

