

El projecte **FEM VIDA** és una proposta per a la ciutat del futur, una ciutat sostenible i integrada, sense barreres, vivible i jugable per a tots i totes, fonamentada en la generació d'espais urbans de trobada i convivència amb continuïtat del verd, que afavoreix la biodiversitat, la seguretat ciutadana i la perspectiva de gènere.

Després de molts anys, finalment es desenvolupa el parc-jardí a sobre de les vies dels FGC. Una reivindicació que sembla que sí s'aconseguirà. La barrera que separa el barri de Sarrià del de les Tres Torres desapareix i el dret a un espai públic digne es fa realitat.

La proposta transforma aquesta coberta de formigó i el seu entorn en un nou espai verd per tots i totes, amb activitats per tots i totes. Un espai de connexió, trobada entre barris, entre gent, un lloc per gaudir d'una estona sols o en companyia, de practicar esport, jugar, aprendre i cantar o ballar. Finalment celebrar que tenim un espai que ens reconforta, ens connecta i ens aulla.

Es crea un jardí que connecta Sarrià amb les Tres Torres i es potencia la vida de barri amb zones d'estada i de relació cultural, de jocs i d'hortos urbans, i sobretot, amb molt verd. És una proposta contundent que crea


un gran espai naturalitzat en dos nivells interconnectats i relacionats amb els usos terciaris propers, i organitza els recorreguts en funció dels usos que s'hi van generant. Es preveuen paviments permeables, amb vegetació i amb ombra que configuren un espai general orientat a disminuir la temperatura i també la contaminació com a estratègia de renaturalització. S'aprofita que a l'entorn de la Via Augusta i Cardenal Sentmenat es disposa d'un entramat de placetes properes que s'integren al projecte creant un espai continu, agradable, més gran i naturalitzat.



FEM VIDA

Els Jardins d'Oriol Martorell esdevenen part d'una successió d'espais verds i biodiversitat que formaran part d'un futur corredor entre Collserola i el mar.

FEM VIDA i fem futur per a tots i totes!

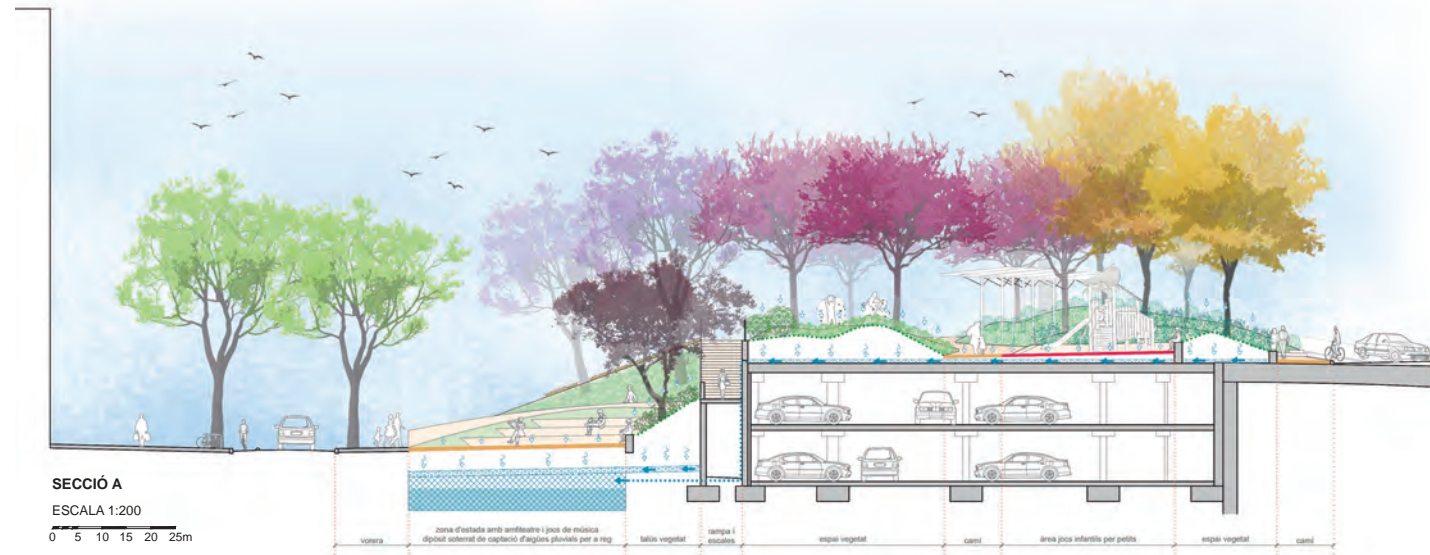

Recorreguts peatonals

- Recorreguts associats al viari urbà
- Recorreguts als carrers de prioritat invertida
- Recorreguts principals als jardins d'Oriol Martorell
- Punt de trobada
- Punt d'accés als jardins d'Oriol Martorell

Usos de l'espai públic

- Zones enjardinades (recorreguts i espais d'estada)
- Punts de trobada i activitat veïnal
- Zones de jocs infantils
- Zones amb equipament esportiu biosaludable
- Espai Gardenyes (hortos urbans i espai d'activitats)
- Punt Verd Autosuficient
- Aparcament de motos
- Equipaments de barri

Vegetació i arbrat de nova plantació

- Parterres i talussos amb arbustives mediterrànies de baix manteniment i baixa demanda hídrica
- Arbrat caducifol de port mitjà (tipus Tipuana Tipus)
- Arbrat caducifol de port petit (tipus Cercis Siliquastrum)
- Arbrat caducifol de port mitjà (tipus Jacaranda Mimosafoia)
- Plantació d'enfiladisses sobre els murs i façanes del Punt Verd
- Horts urbans

Tractament de les aigües pluvials

- Recollida d'aigües en parterres i zones vegetades
- Connexions de drenatge d'aigües pluvials subterrànies
- Dipòsits soterranis d'aigües pluvials
- Zona amb tractament de coberta vegetada (zona sobre parking BSM i estació FGC)
- Recollida d'aigües pluvials de coberta i connexió amb dipòsit

1 - PUNT D'ACCÉS ALS JARDINS D'ORIOI MARTORELL
2 - ZONA AMB EQUIPAMENT ESPORTIU BIOSALUDABLE
3 - ZONA DE JOCS INFANTILS
4 - PÈRGOLÉS FOTOVOLTAIQUES
5 - ZONA D'ESTADA AMB AMFITEATRE I JOCS MUSICALS - ESPAI ORIOI MARTORELL
6 - ESPAI GARDENYES - PUNT DE TROBADA
7 - ESPAI GARDENYES - HORTS URBANS
8 - PUNT VERD URBÀ AUTOSUFICIENT
9 - ACCÉS A L'ESTACIÓ FGC SARRIÀ
10 - ACCÉS A L'APARCAMENT BSM
11 - APARCAMENT DE MOTOS
12 - PUNT DUM (DISTRIBUCIÓ URBANA DE MERCADERIES)
13 - PLAÇA SALVADOR ESCAMILLA
14 - PLACETA DE CAN GARRIGA
15 - PLAÇA DE RAFAEL BENET
16 - ZONA DE JOCS INFANTILS A VIA AUGUSTA
17 - EQUIPAMENT DE BARRI - CASA ORLANDAI
18 - COLEGI REAL MONASTERI DE SANTA ISABEL
19 - SERVEIS SOCIALS SANT JOAN DE DÉU
20 - COL·LEGI MAJOR
21 - FUTUR EQUIPAMENT MUNICIPAL

ESCALA 1:750
0 10 20 30 50 100m

■ Recorreguts peatonals exclusius ■ Carril bici ■ Superfície de cobertura de l'estació de FGC i l'aparcament BSM