




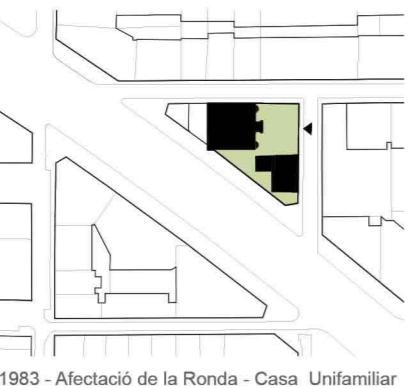


S'aprofita l'oportunitat d'ampliar l'edifici existent per la paret mitgera generant un nou accés a peu pla fins a la planta baixa de caràcter molt més urbà i porós. Amb una arribada suau des de l'espai públic, l'ampliació garantirà l'accésibilitat universal a tot l'equipament.



RE-ENCAIX URBÀ

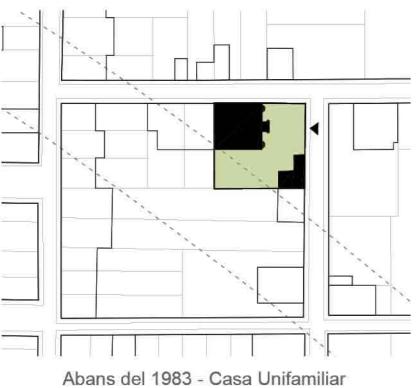

NOVES RELACIONS

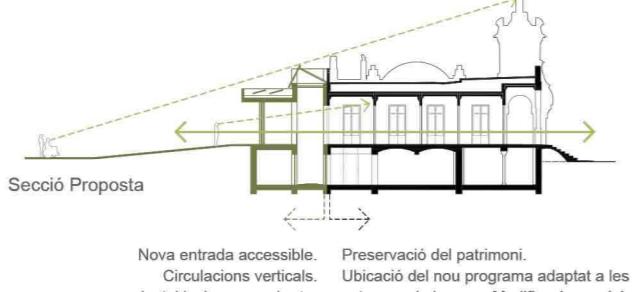
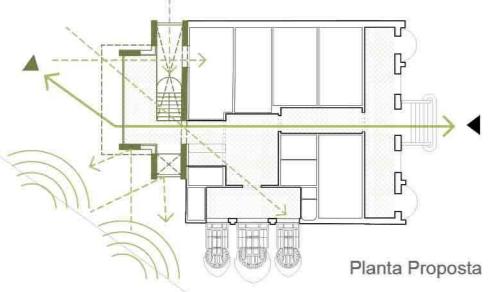


NOVA GALERIA URBANA

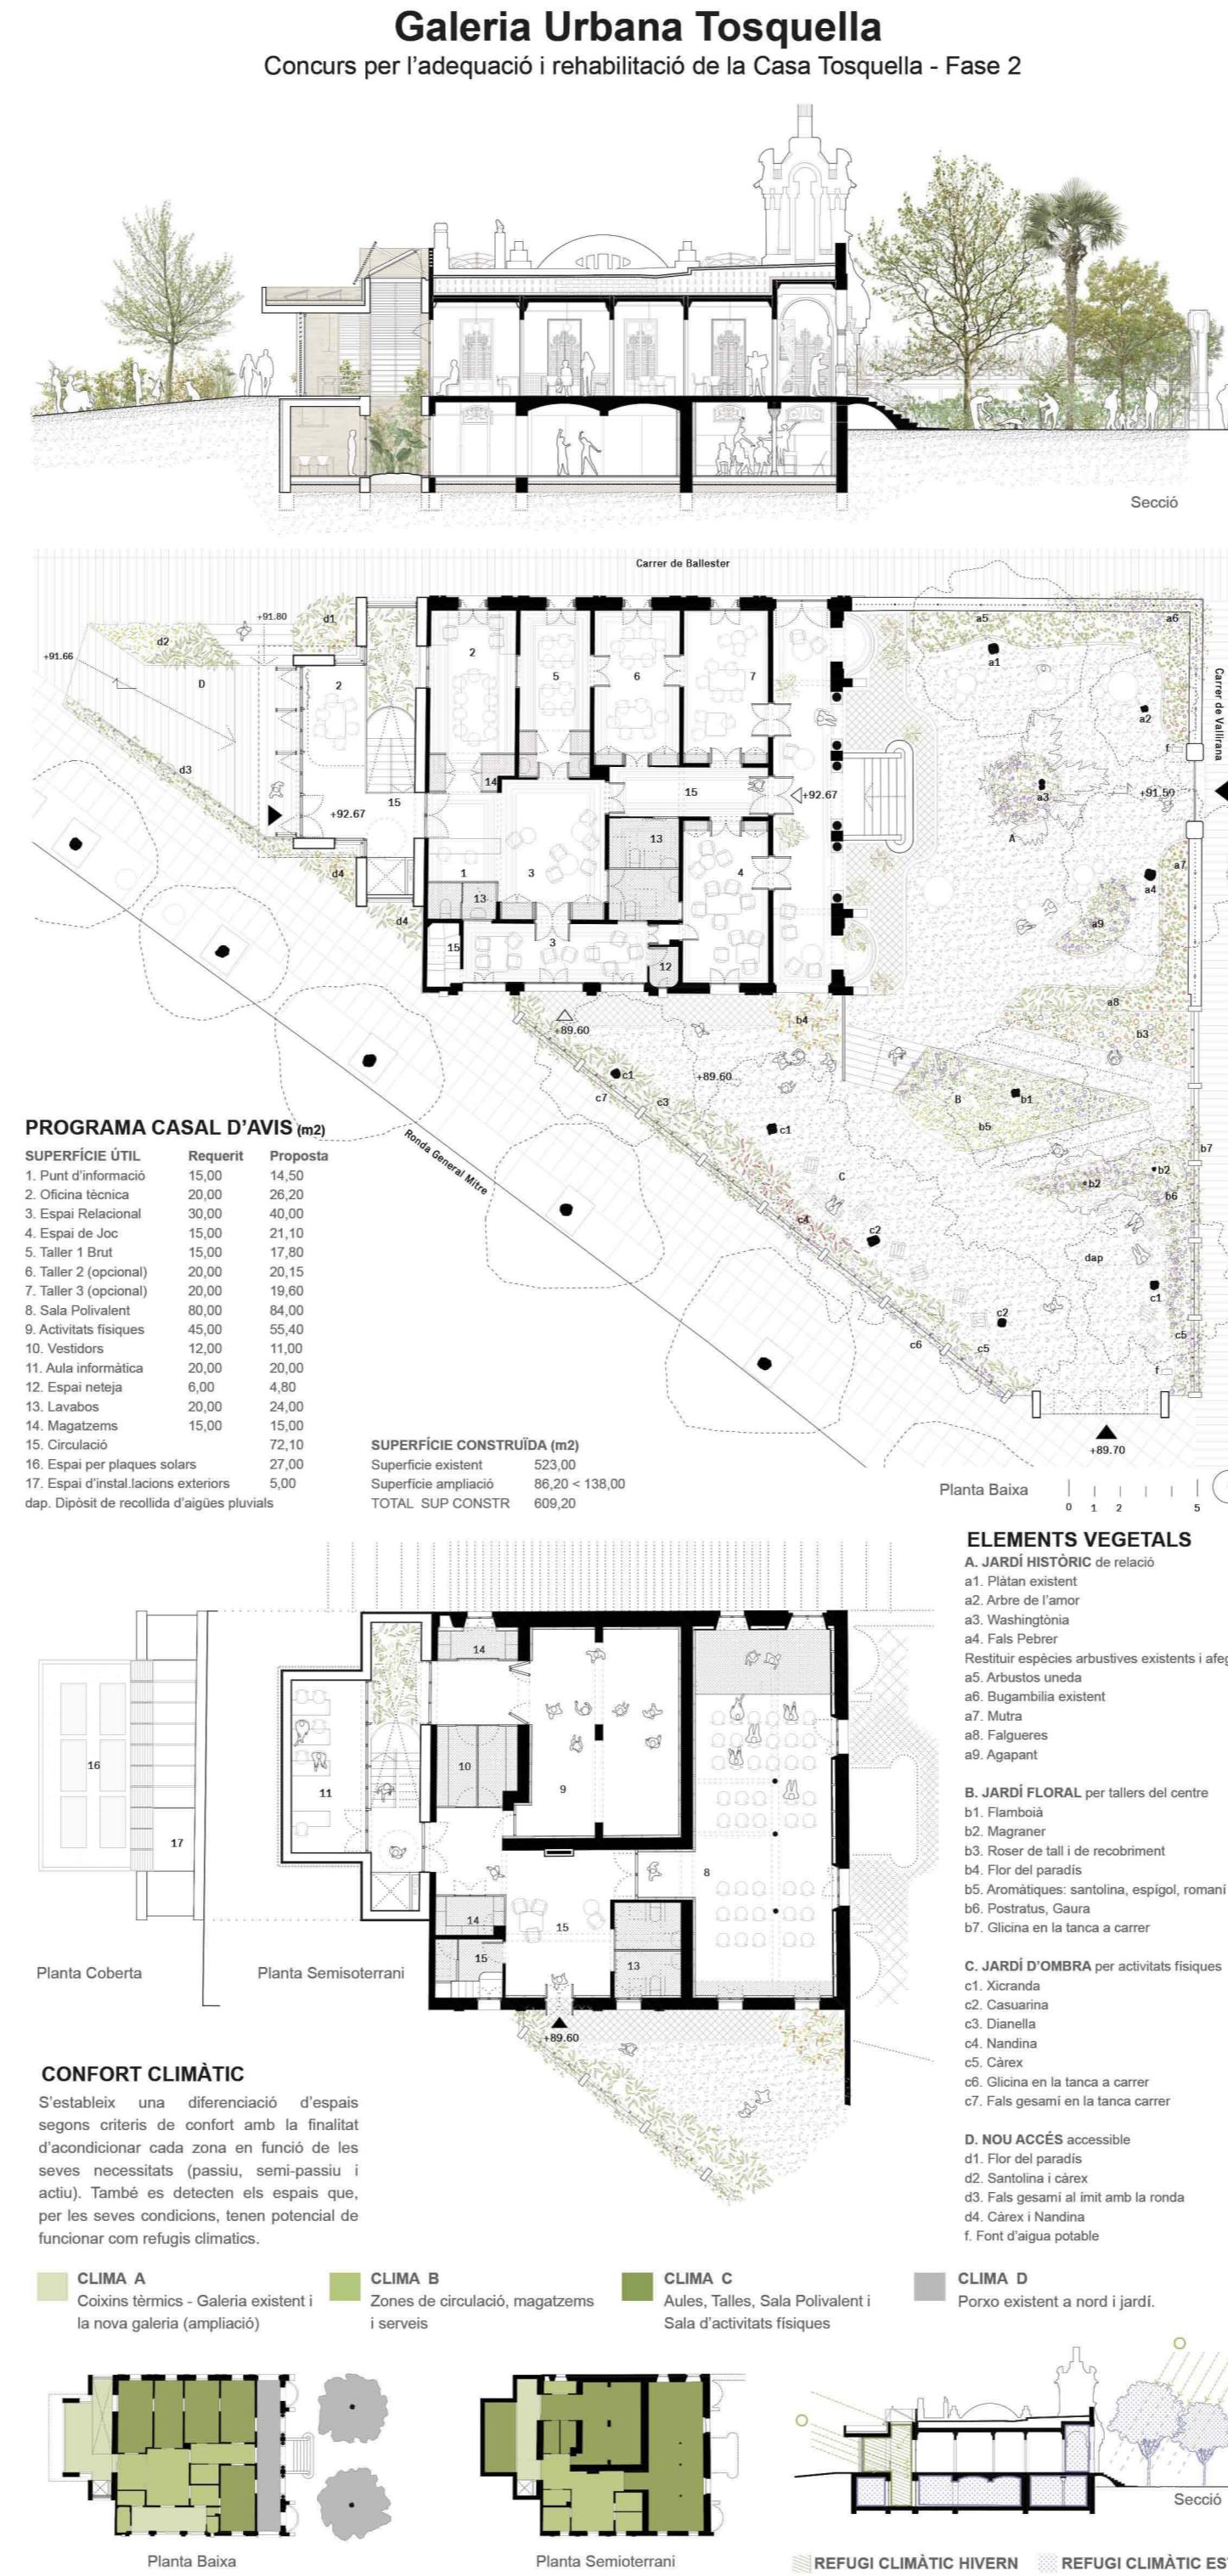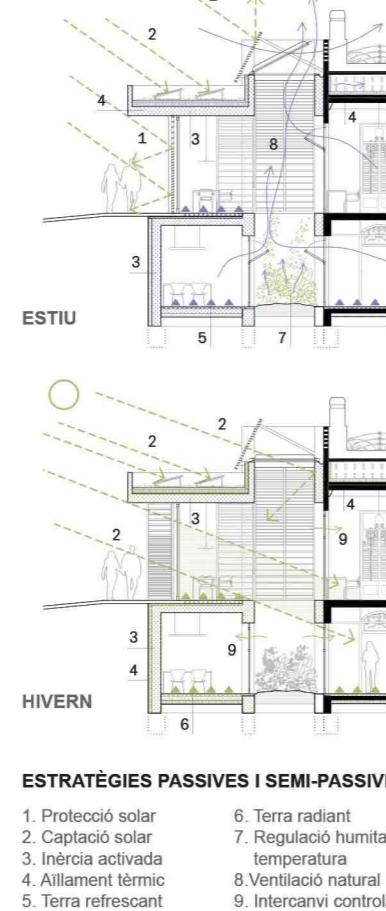

Aprofitant l'esponjament de la parcel·la es mira de recuperar la frondositat i diversitat vegetal del passat. Es creen recorreguts de passeig per promoure l'activitat física i oferir noves visuals tant a l'interior de la parcel·la, com des de l'exterior. Algunes activitats del centre es podran desenvolupar al jardí tot interactuant amb ell.

PATRIMONI NATURAL

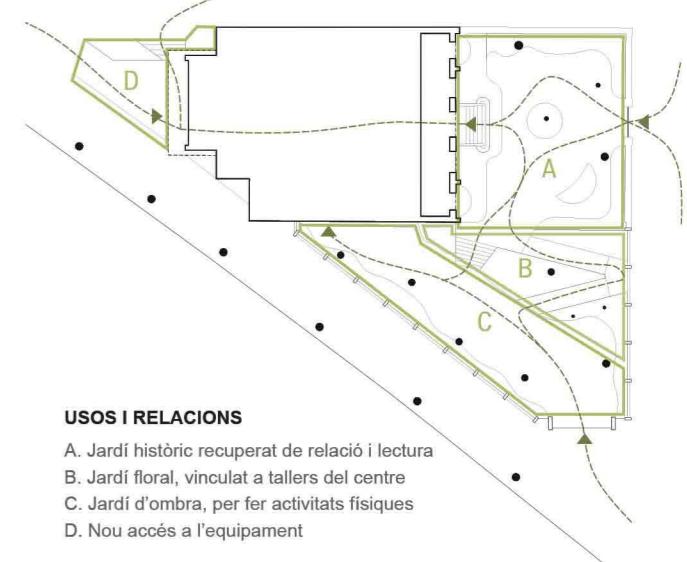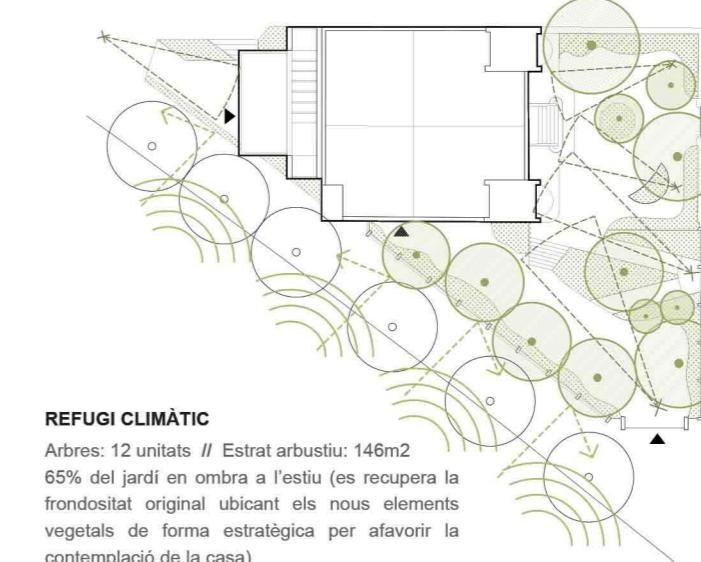

REFUGI CLIMÀTIC

Arbres: 12 unitats // Estrat arbustiu: 146m²
 65% del jardí en ombra a l'estiu (es recupera la frondositat original ubicant els nous elements vegetals de forma estratègica per afavorir la contemplació de la casa)



INTEGRACIÓ I RESTAURACIÓ

A la casa Tosquella s'hi manifesta l'exaltació de les tècniques constructives artesanal propies del modernisme català: Estucs, serigrafies, forja, fusteria, vidrieres, paviments, superfícies pictòriques, etc. Totes reproduïxen formes provinents del món de la natura.

El patrimoni, tant a l'interior com a l'exterior de la casa és d'una qualitat altíssima. Posar-lo en valor ens permet explicar la idiosincrasia d'un moment històric.

Així doncs, la premissa de la intervenció no pot ser altra que aconseguir la màxima ilegibilitat dels elements originals amb la mínima intervenció.

La restauració vetllarà per millorar la conservació del futur.



Si la reforma de Balcells va consistir a dissenyar un vestit de gran expressivitat excel·lit en els revestiments i l'ornament, l'ampliació, en canvi, busca expressar-se a través de pocs elements i materials que aportin el màxim de prestacions. S'esullen materials que requereixin poc manteniment i que tinguin un envelillatge noble. El formigó de calç hidràulica serà estructura, tancament i acabat. Treballar amb calç també ens permet fer el lligam amb els revestiments originals de la casa.

