

 
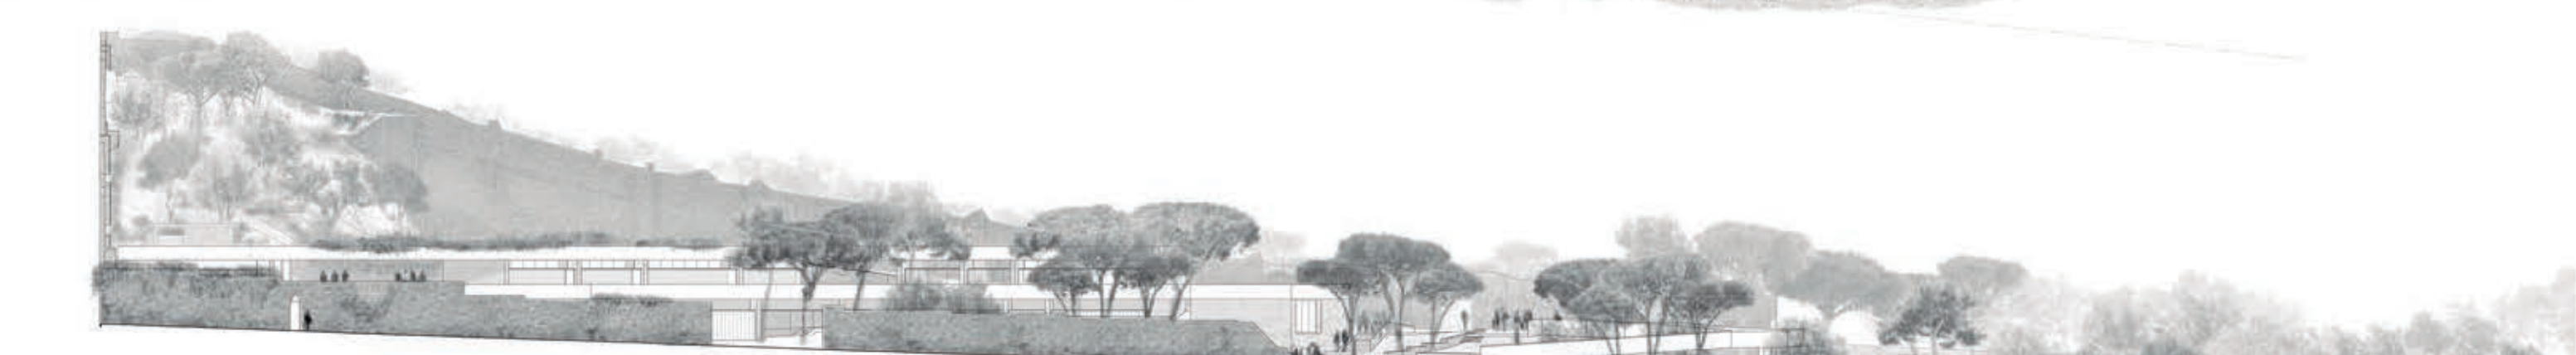
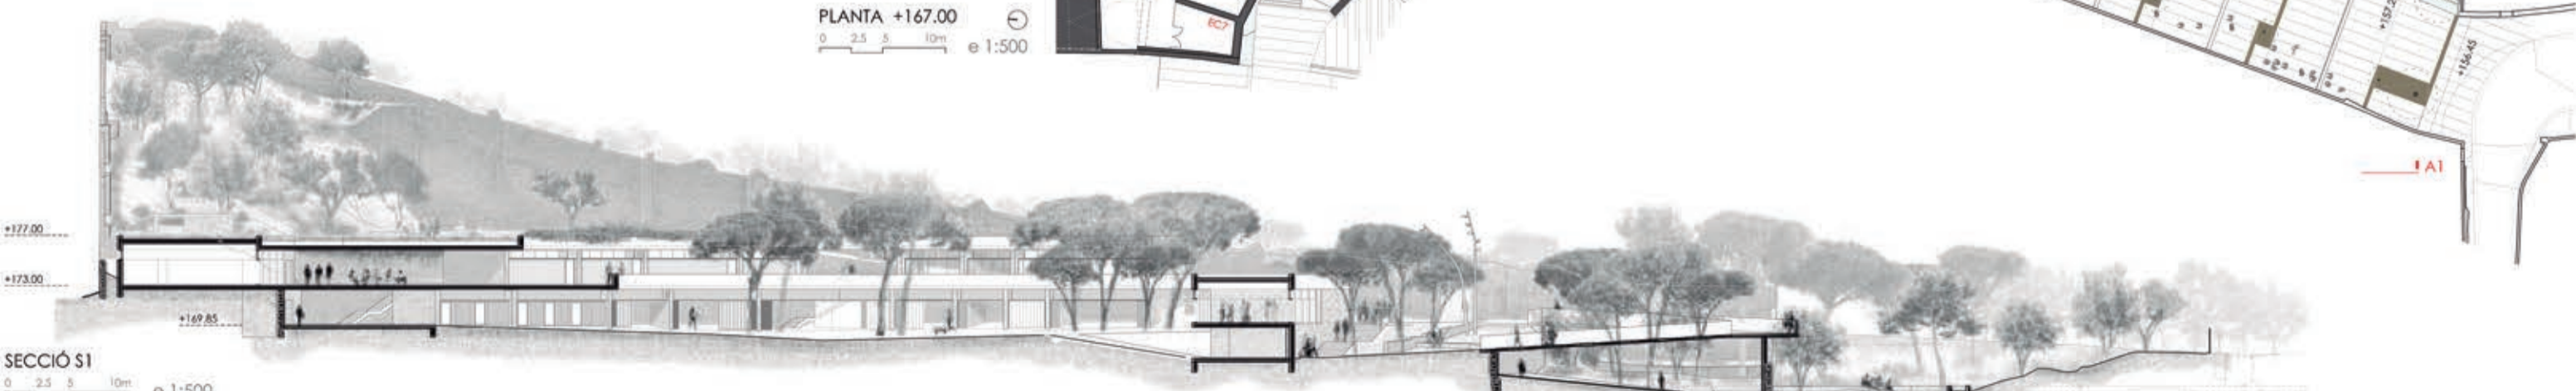
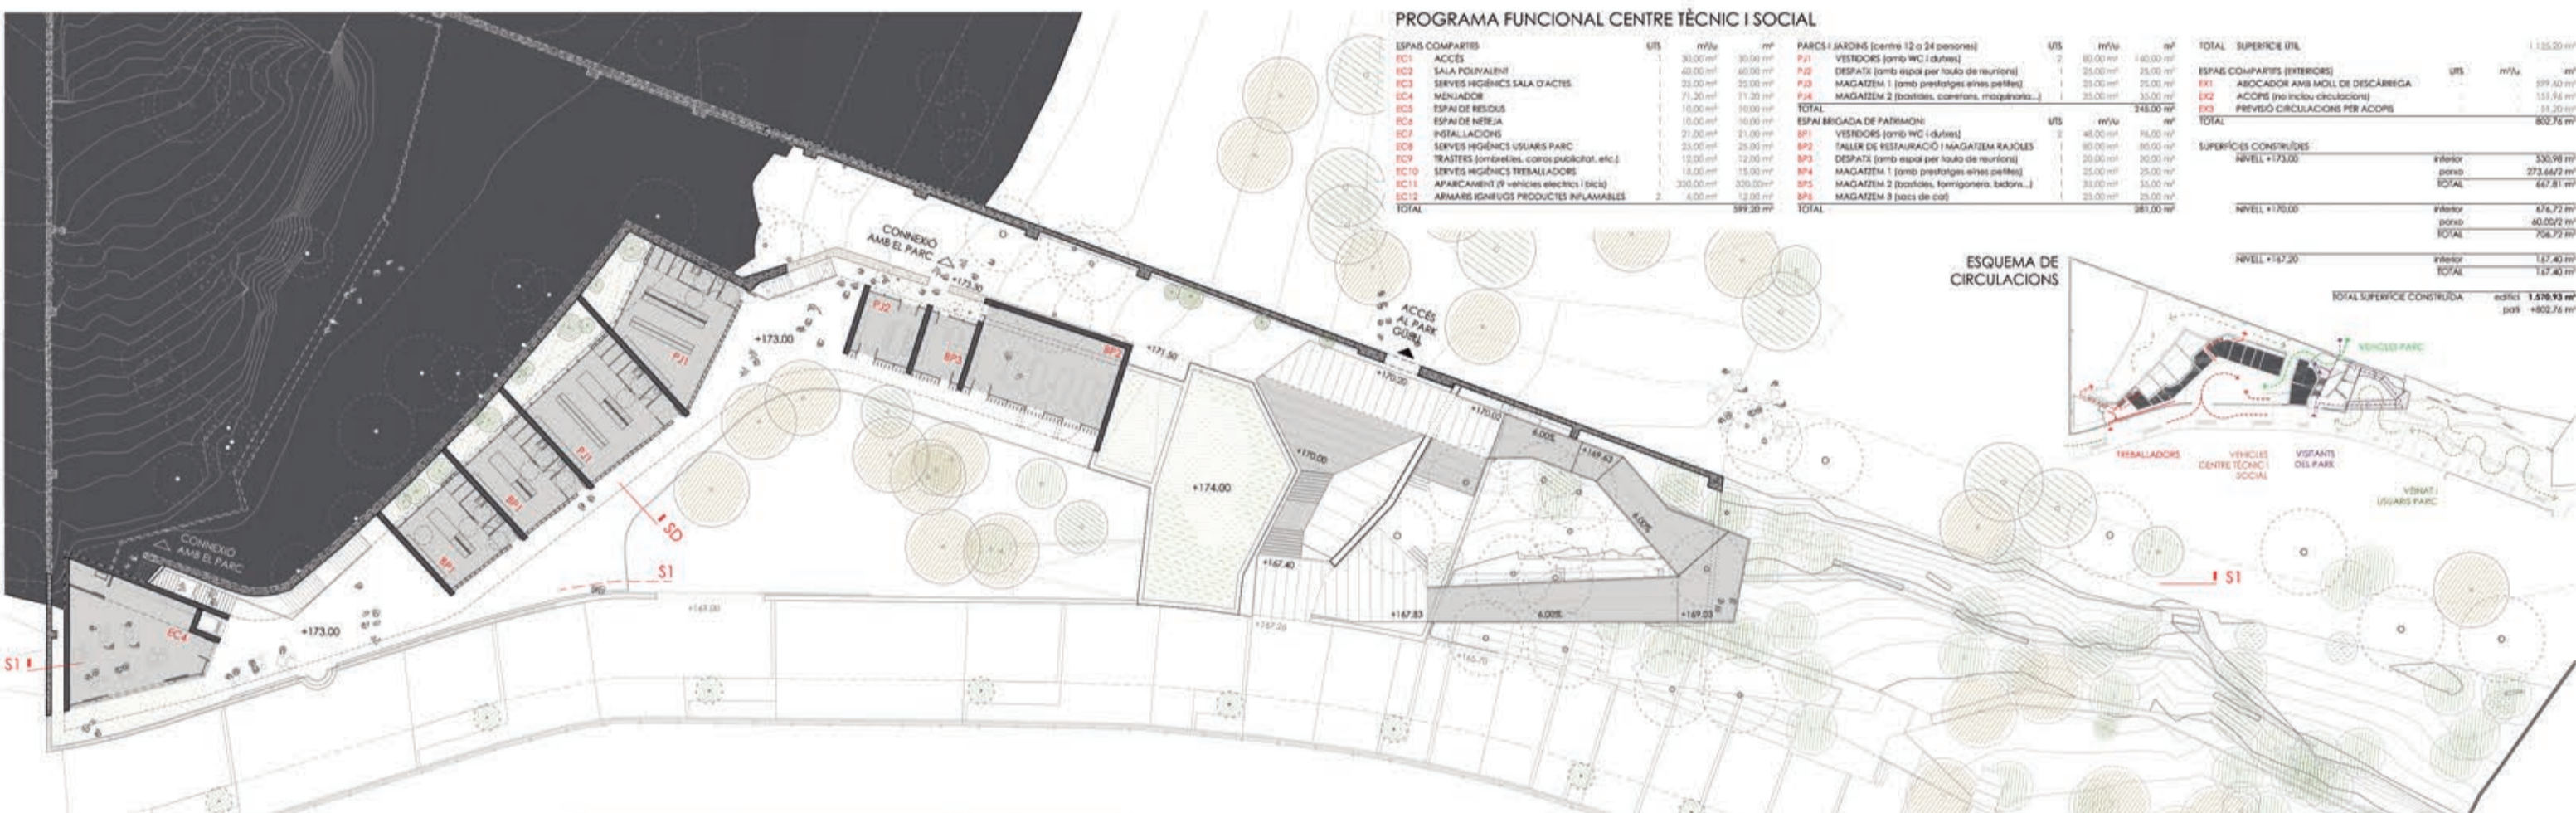
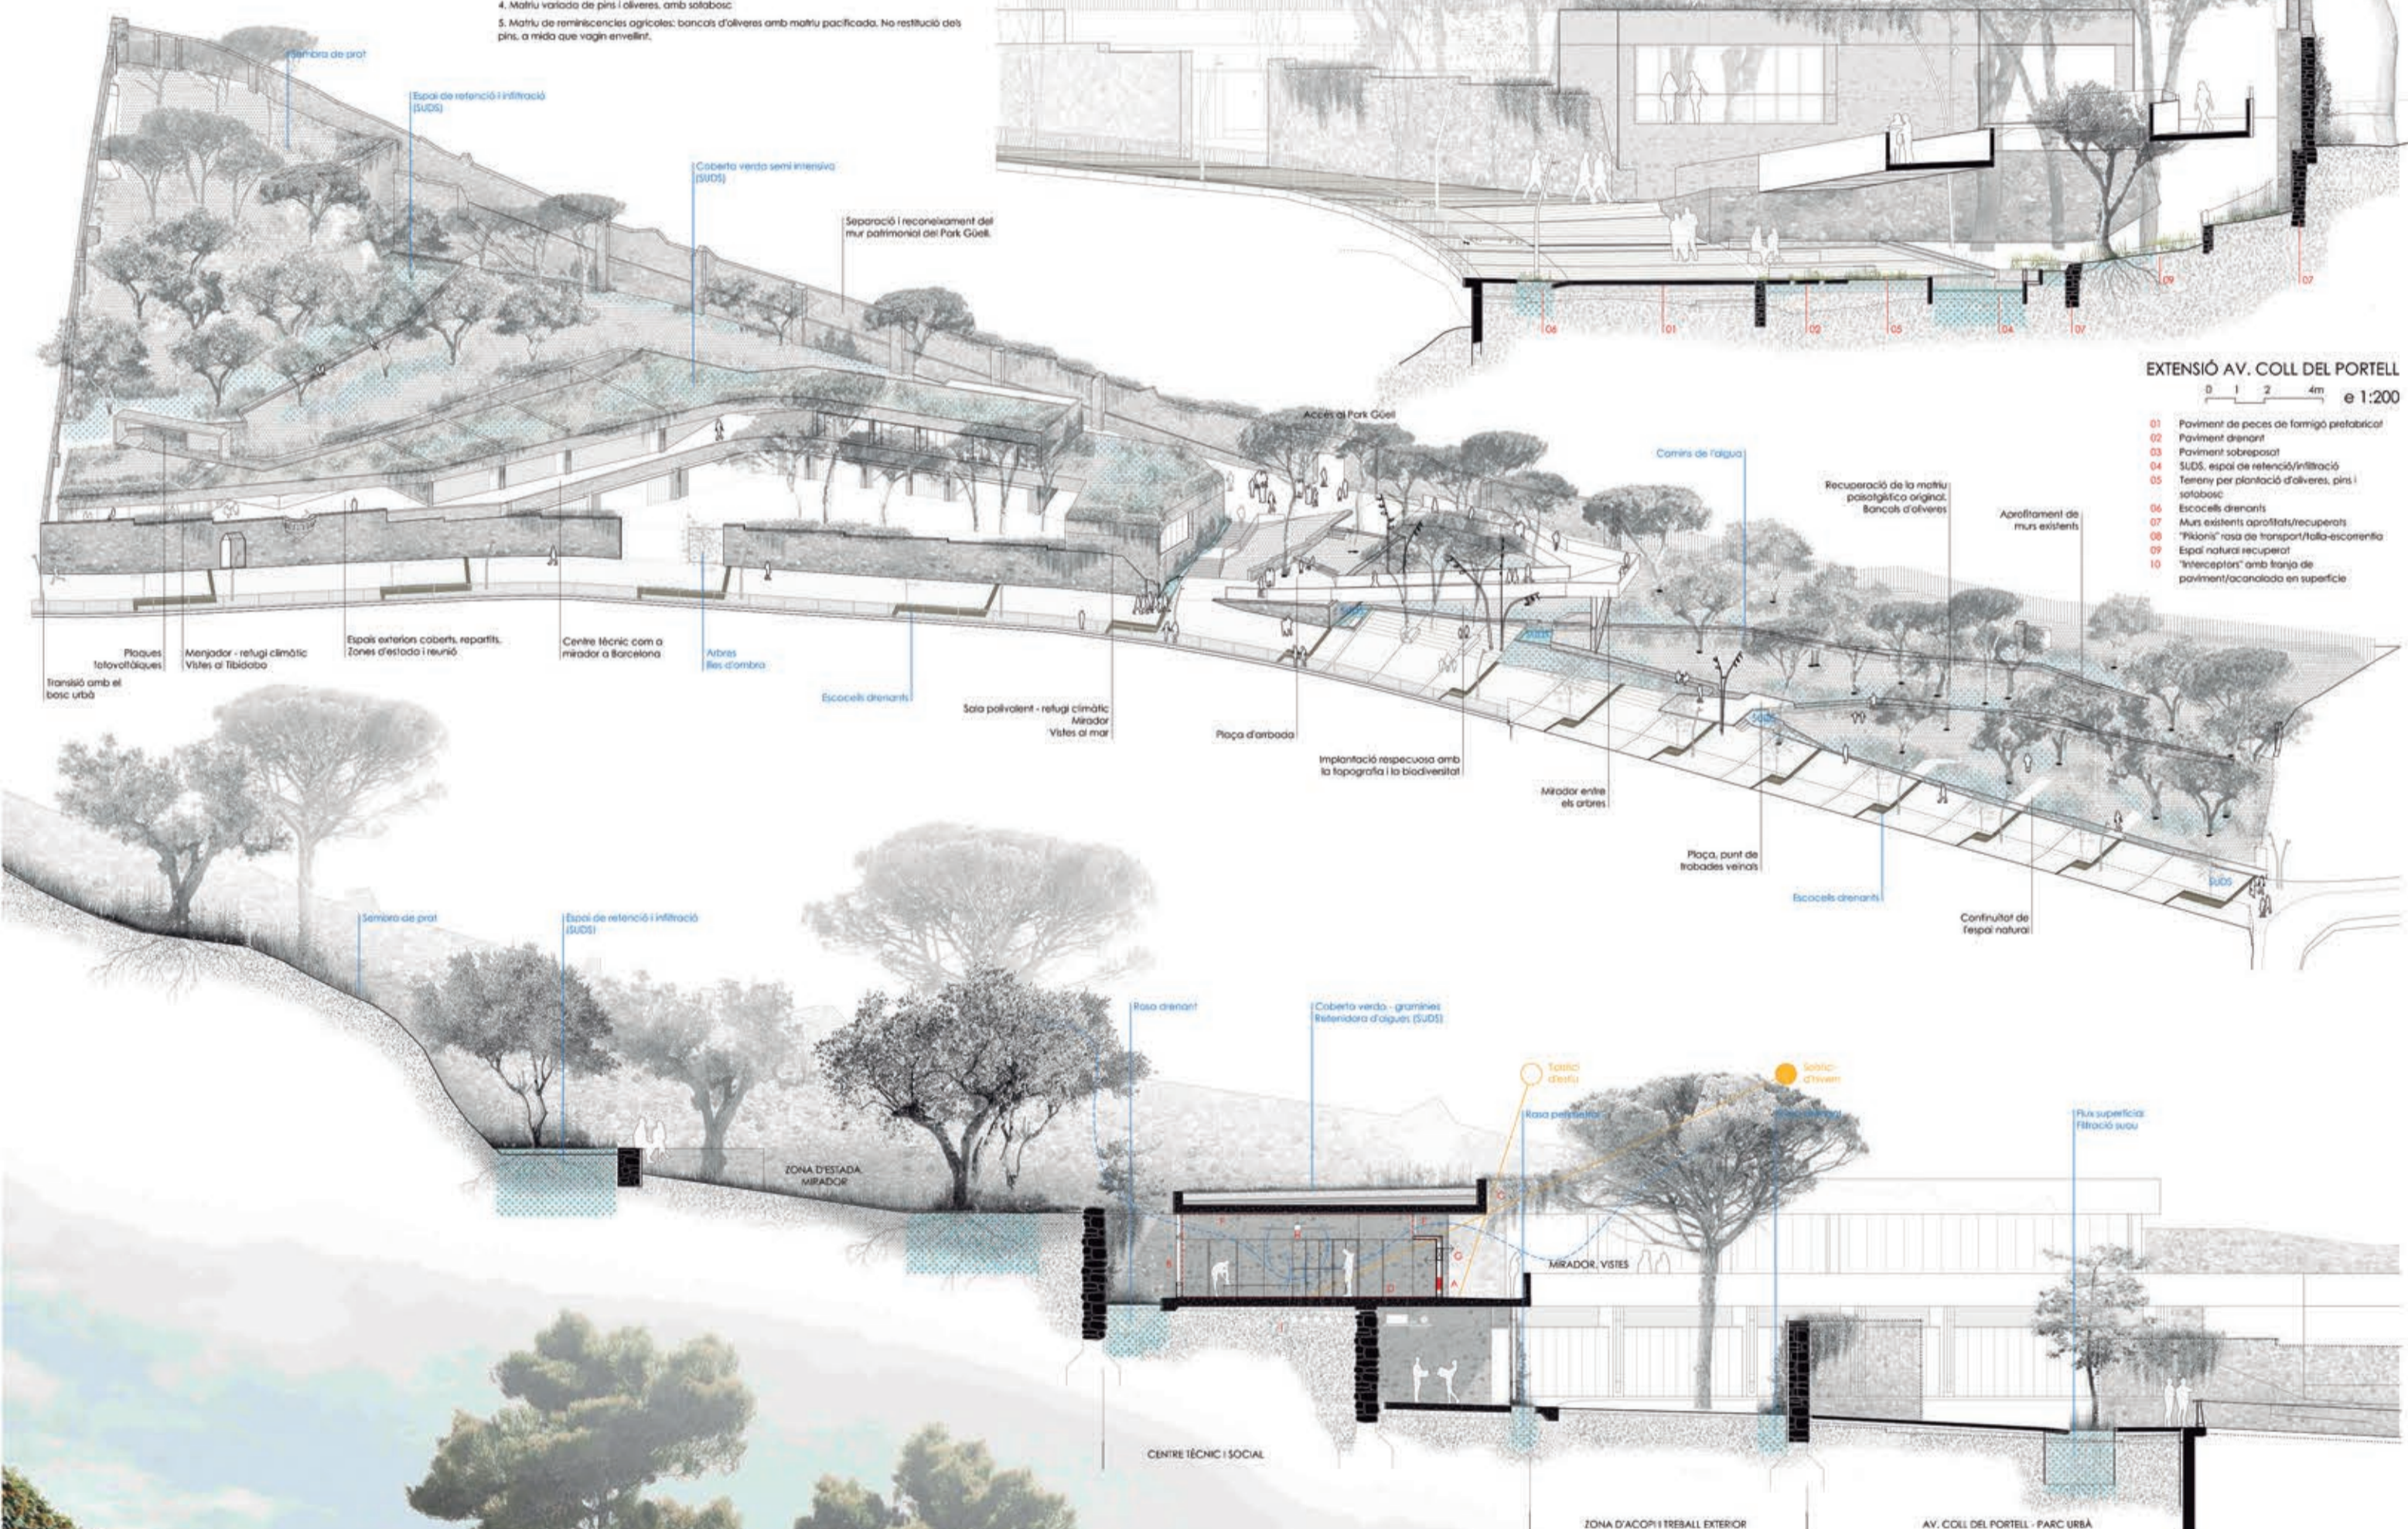
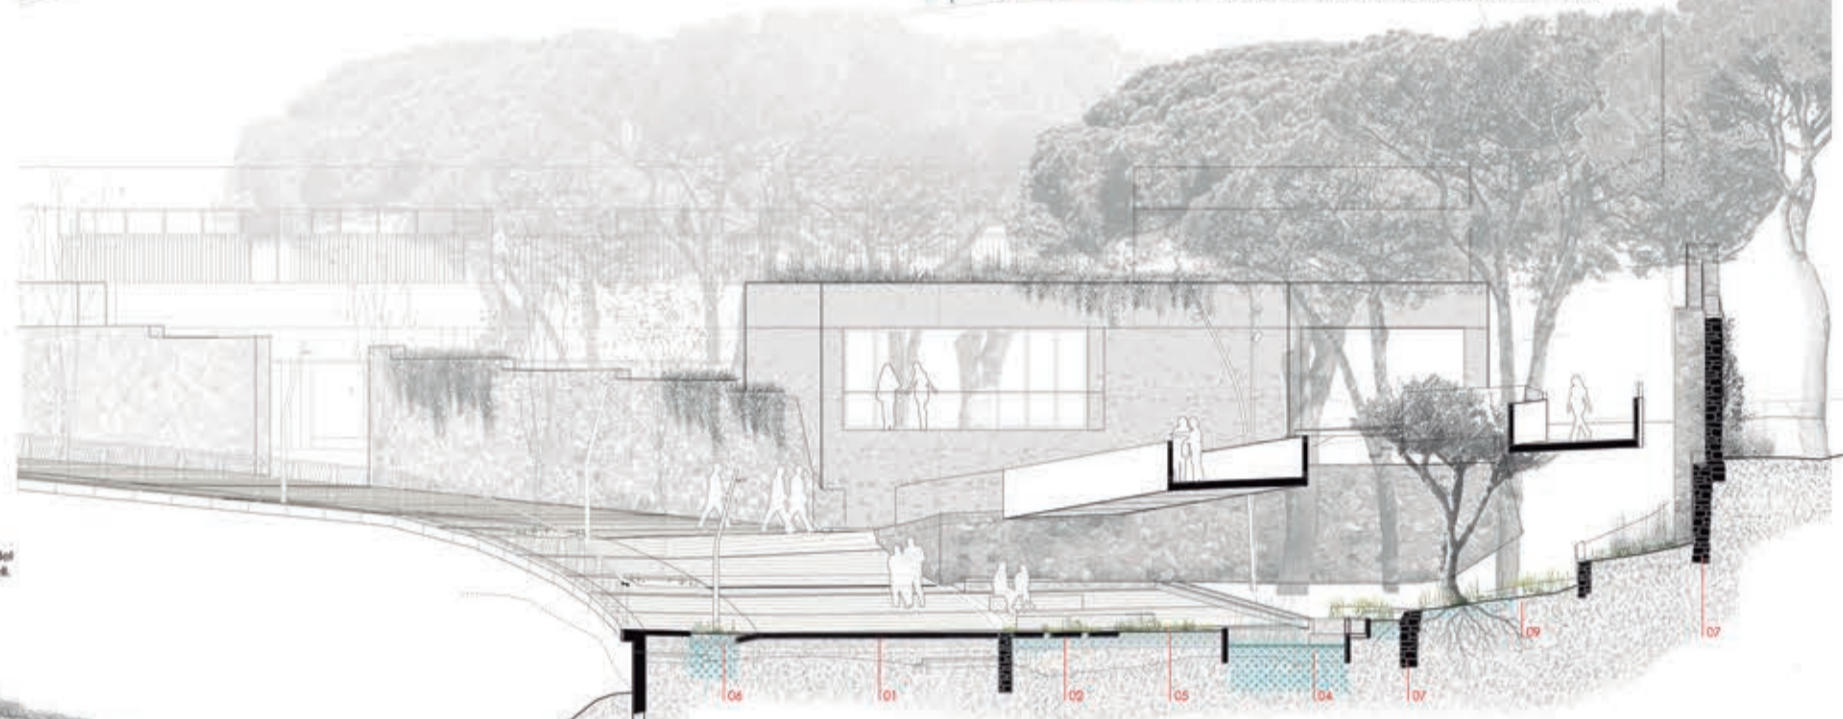
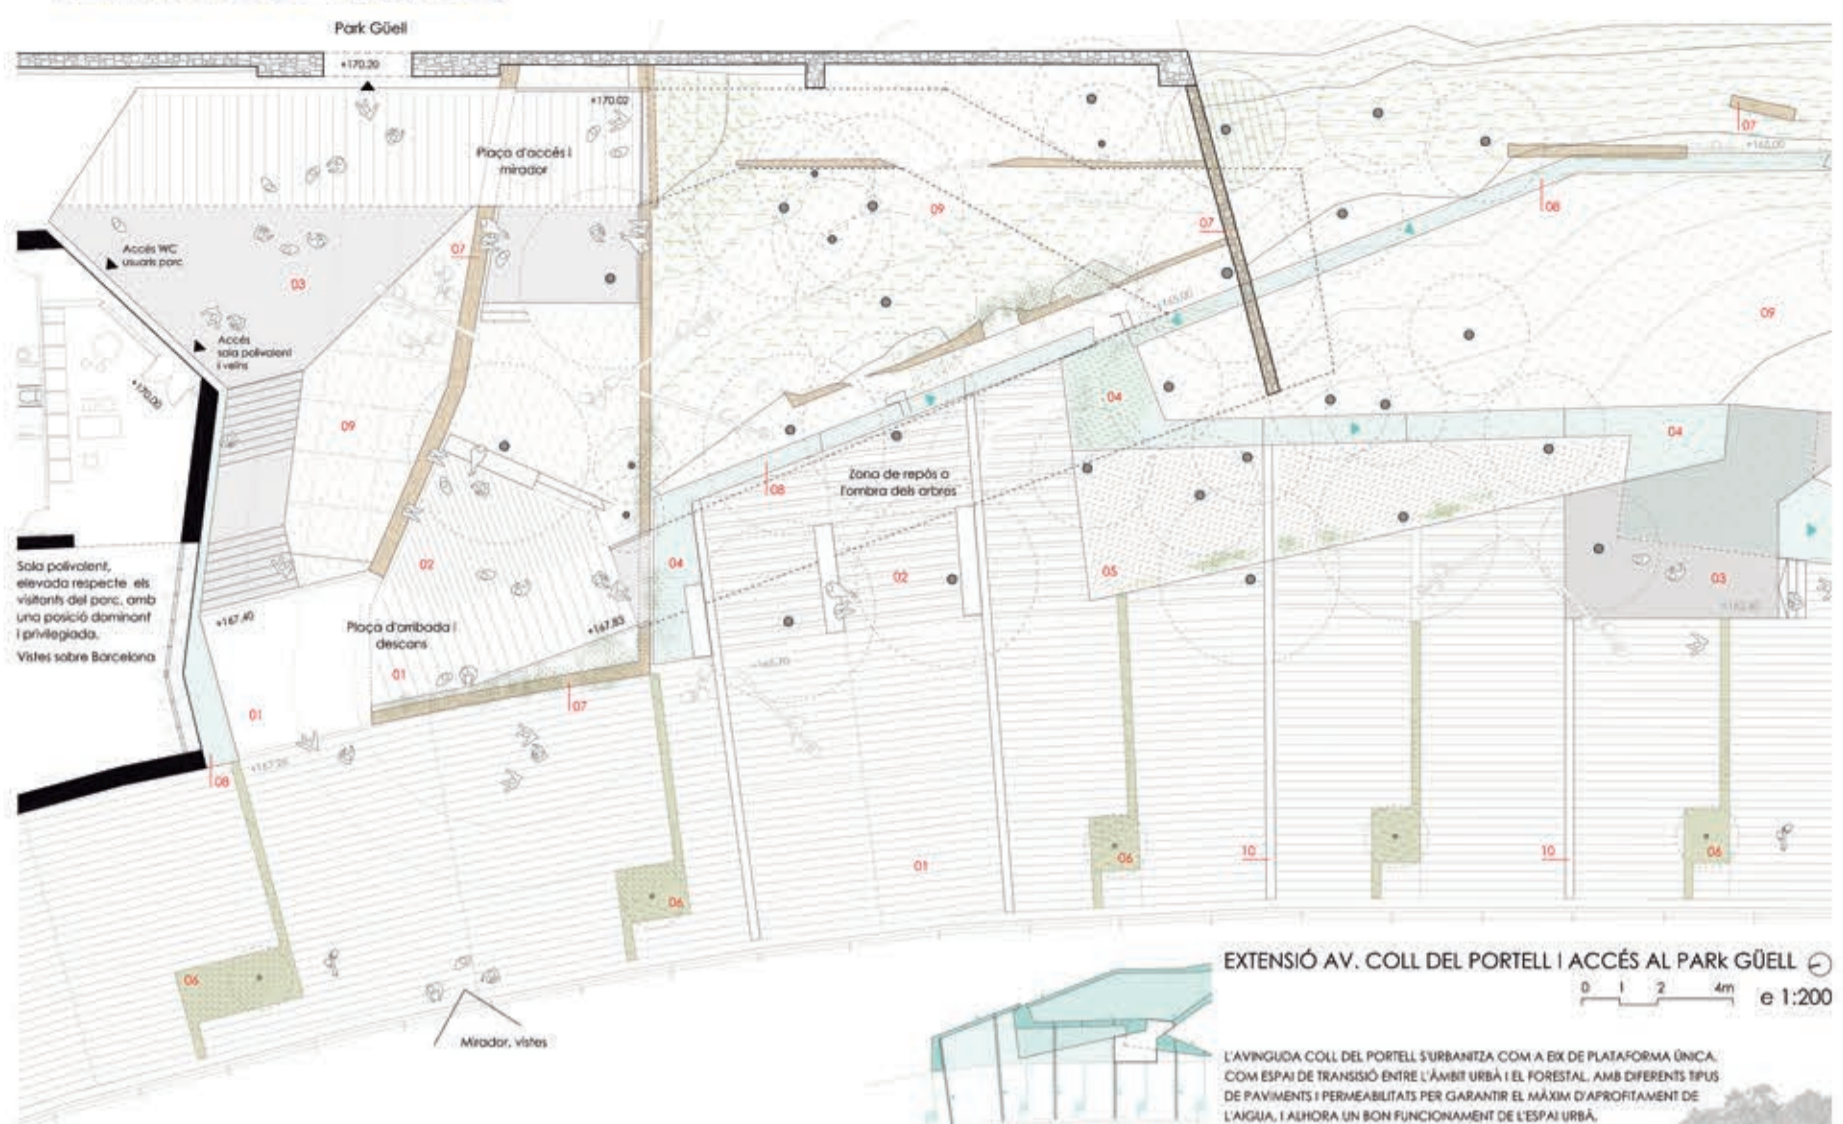


LEMA: NOUS VESTIGIS

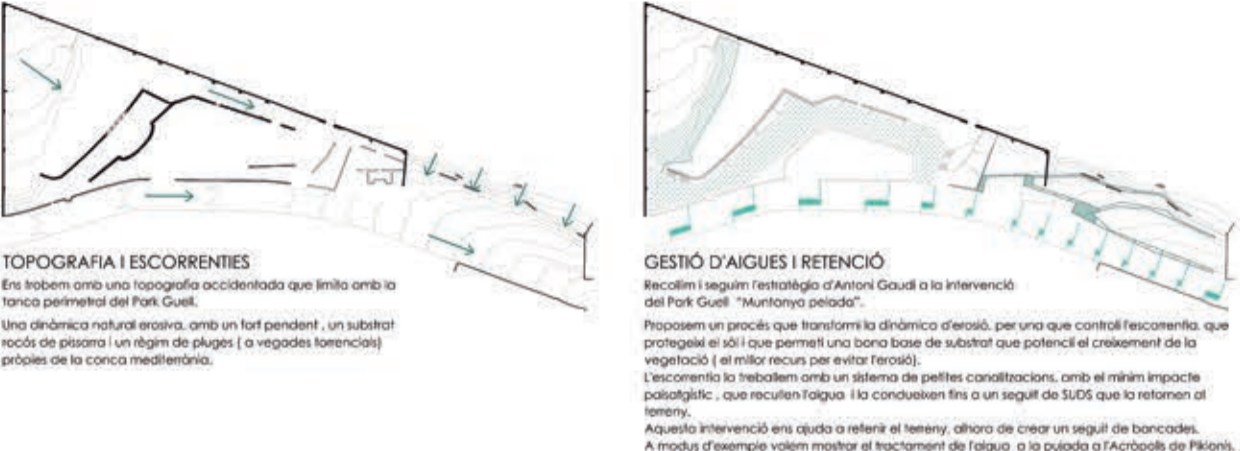

LEMA: NOUS VESTIGIS

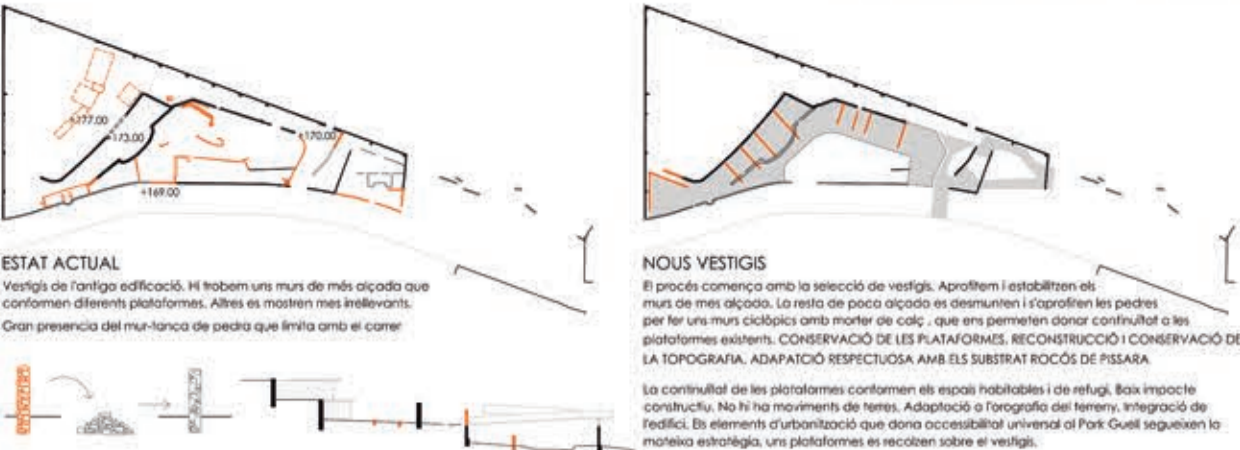

EXTENSIÓ AV. COLL DEL PORTELL e 1:200

- 01 Paviment de peces de formigó pebrotat
- 02 Paviment drenant
- 03 Paviment sobreelevat
- 04 SUDS, espai de retenció/infiltració
- 05 Terrers per plantació d'oliveres, pins i solabacis
- 06 Escocells drenants
- 07 Murs existents aprofitats/recuperats
- 08 "Falsos" murs de transport/retenció
- 09 Espai natural recuperat
- 10 "Interceptors" amb franja de paviment/acollida en superfície

SECCIÓ DETALL e 1:200

- A Elevada resistència tèrmica de l'envolupant
- B Elevada estançabilitat de l'envolupant exterior
- C Bona estançabilitat i protecció solar eficients
- D Inèrcia tèrmica i higrorregulador interior
- E Ventilació natural creuada i controlada
- F Equips molt eficients d'il·luminació i controlats amb sensors
- G DCV (Ventilació Controlada segons demanda)
- H Ventilació per CO2
- I Ventiladors de sostr
- J Pous condensats

