



Jardí entre barris 2


Concurs per a l'adequació i rehabilitació de la casa Tosquella

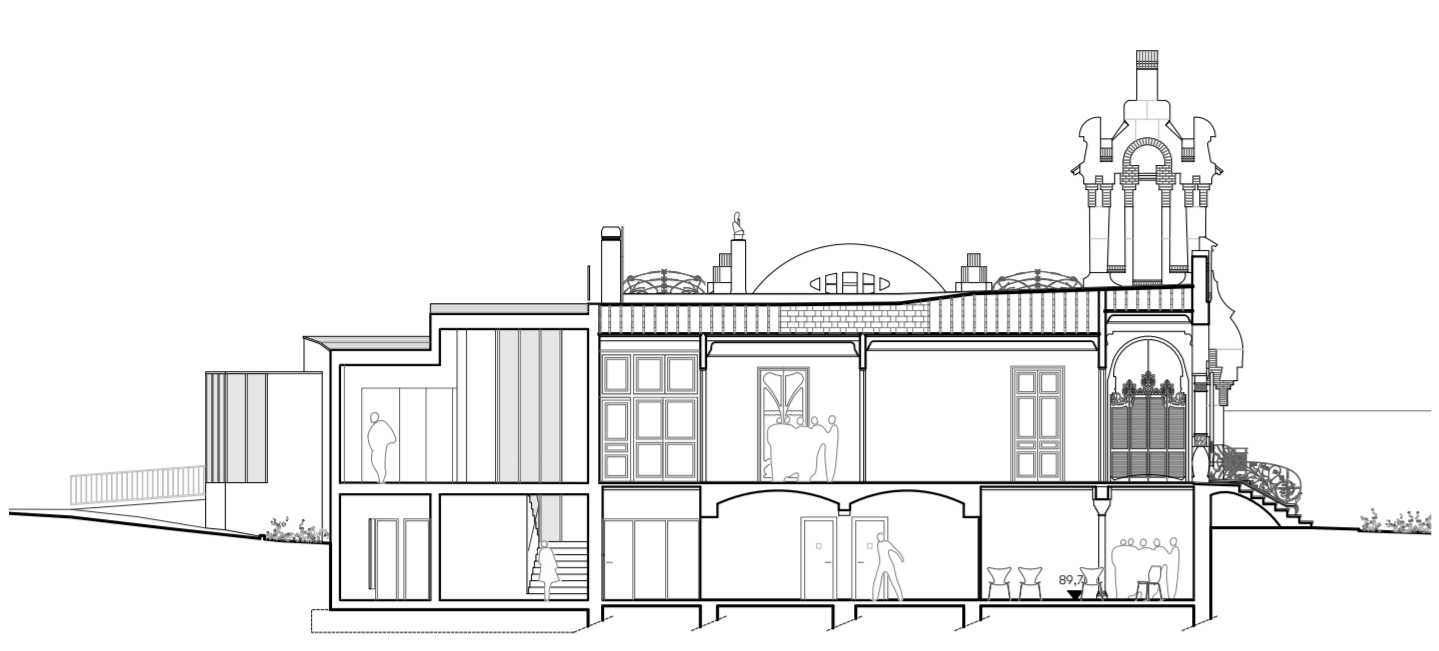

Secció A-A'

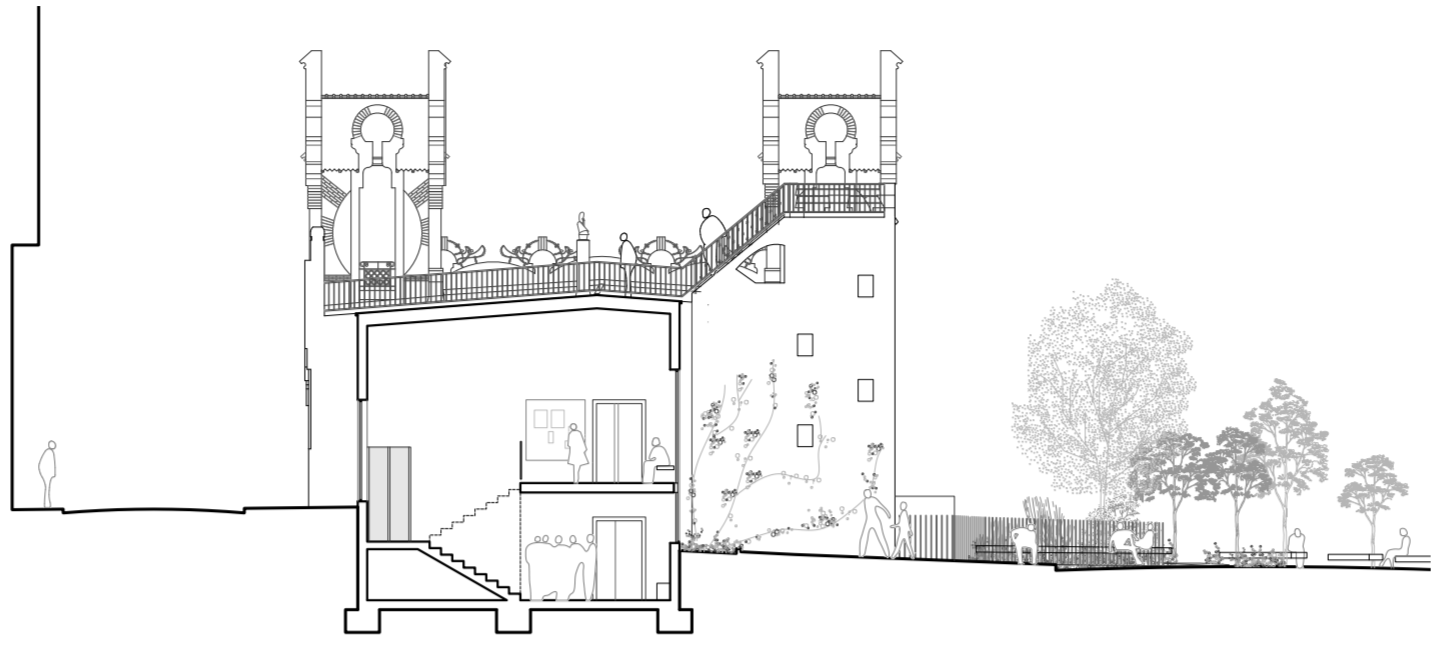

Secció B-B'

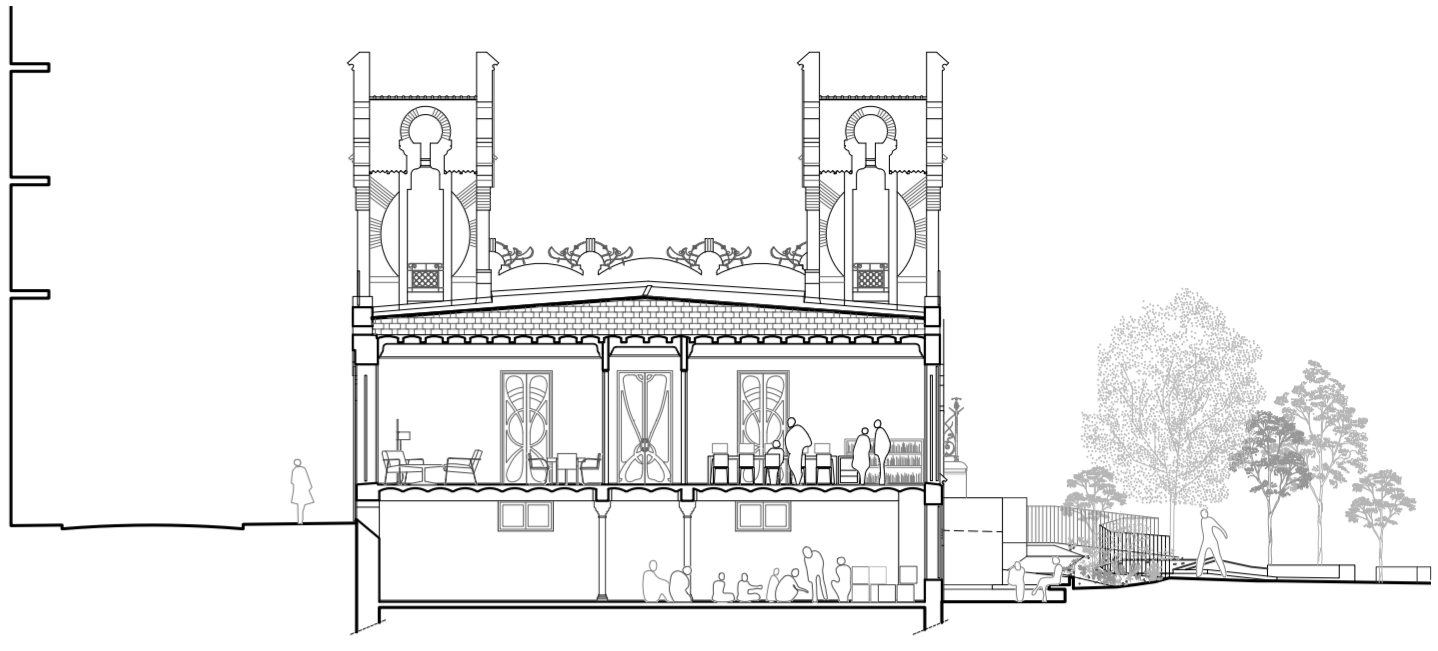

Secció C-C'

PLANTA BAIXA


| | | |
|-----|------------------------------|----------------------|
| B1 | Vestíbul accés | 19,71 m ² |
| B2 | Hall d'escaleres i ascensor | 10,91 m ² |
| B3 | Espai d'informació | 2,32 m ² |
| B4 | Lavabo de personal | 1,45 m ² |
| B5 | Magatzem de neteja | 10,77 m ² |
| B6 | Distribuidor | 3,85 m ² |
| B7 | Espai relacional | 38,33 m ² |
| B8 | Lavabo adaptat | 9,08 m ² |
| B9 | Zona de treball dels tècnics | 21,93 m ² |
| B10 | Sala de reunions | 17,99 m ² |
| B11 | Espai de joc | 20,10 m ² |
| B12 | Taller net | 19,63 m ² |
| B13 | Passadis | 11,96 m ² |
| B14 | Aula d'informàtica | 21,08 m ² |
| B15 | Magatzem 1 | 10,86 m ² |
| B16 | Magatzem 2 | 1,75 m ² |

SEMISOTERRANI


| | | |
|-----|-------------------------------|----------------------|
| S1 | Vestíbul | 12,65 m ² |
| S2 | Lavabos femenins | 6,55 m ² |
| S3 | Lavabos masculins | 6,50 m ² |
| S4 | Zona d'accés i vending | 17,64 m ² |
| S5 | Taller brut | 19,70 m ² |
| S6 | Distribuidor i enmagatzematge | 12,73 m ² |
| S7 | Espai activitats físiques | 39,77 m ² |
| S8 | Vestidors femenins | 11,04 m ² |
| S9 | Vestidors masculins | 9,94 m ² |
| S10 | Sala polivalent | 81,12 m ² |
| S11 | Magatzem sala polivalent | 14,85 m ² |

ESPais EXTERIORS


| | | |
|----|----------------------|-----------------------|
| E1 | Galeria | 53,16 m ² |
| E2 | Jardí | 225,55 m ² |
| E3 | Jardí cota soterrani | 42,51 m ² |

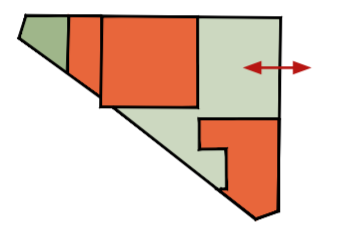


Relació interior-exterior actual
Actualment el jardí original es troba tallat des de la obertura de la Ronda General Mitre, a més, el volum annex dels anys 60 en dificulta la compressió. La casa i el seu entorn enjardinat són completament impermeables.

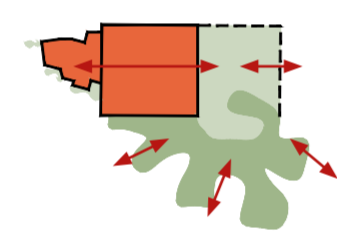

Relació interior-exterior proposada
Es proposa obrir la casa cap al carrer mantenint únicament aquells murs que tenen valor patrimonial. El jardí s'estén cap al sud-est amb una sèrie de rampes i parterres enjardinats que serveixen de filtre respecte el trànsit i inviten al vianant cap a la casa.

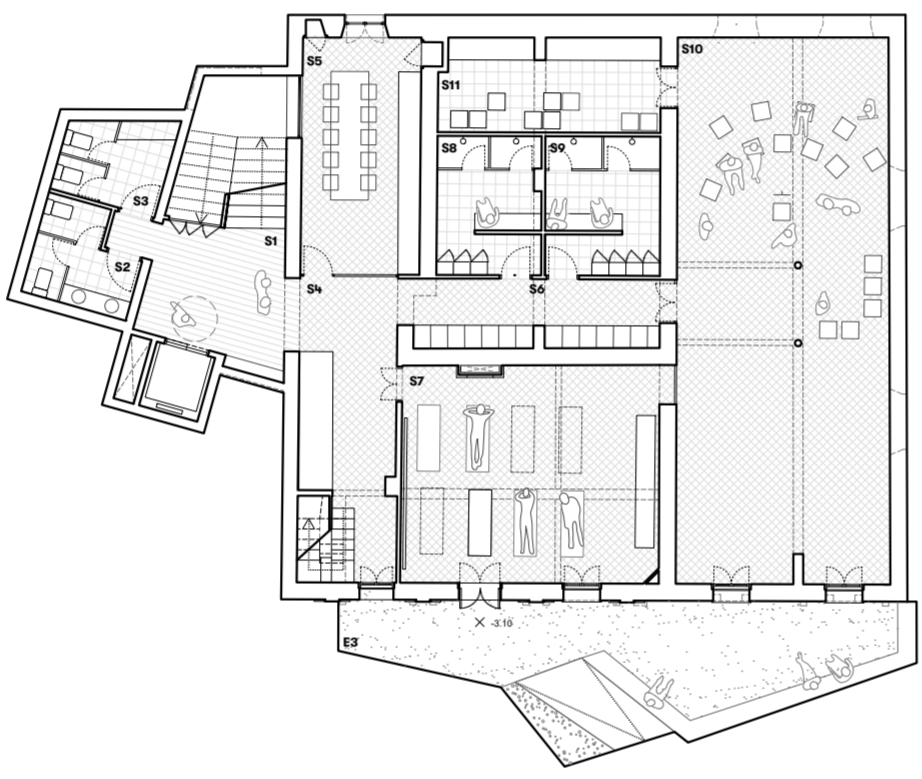

Planta semisoterrani

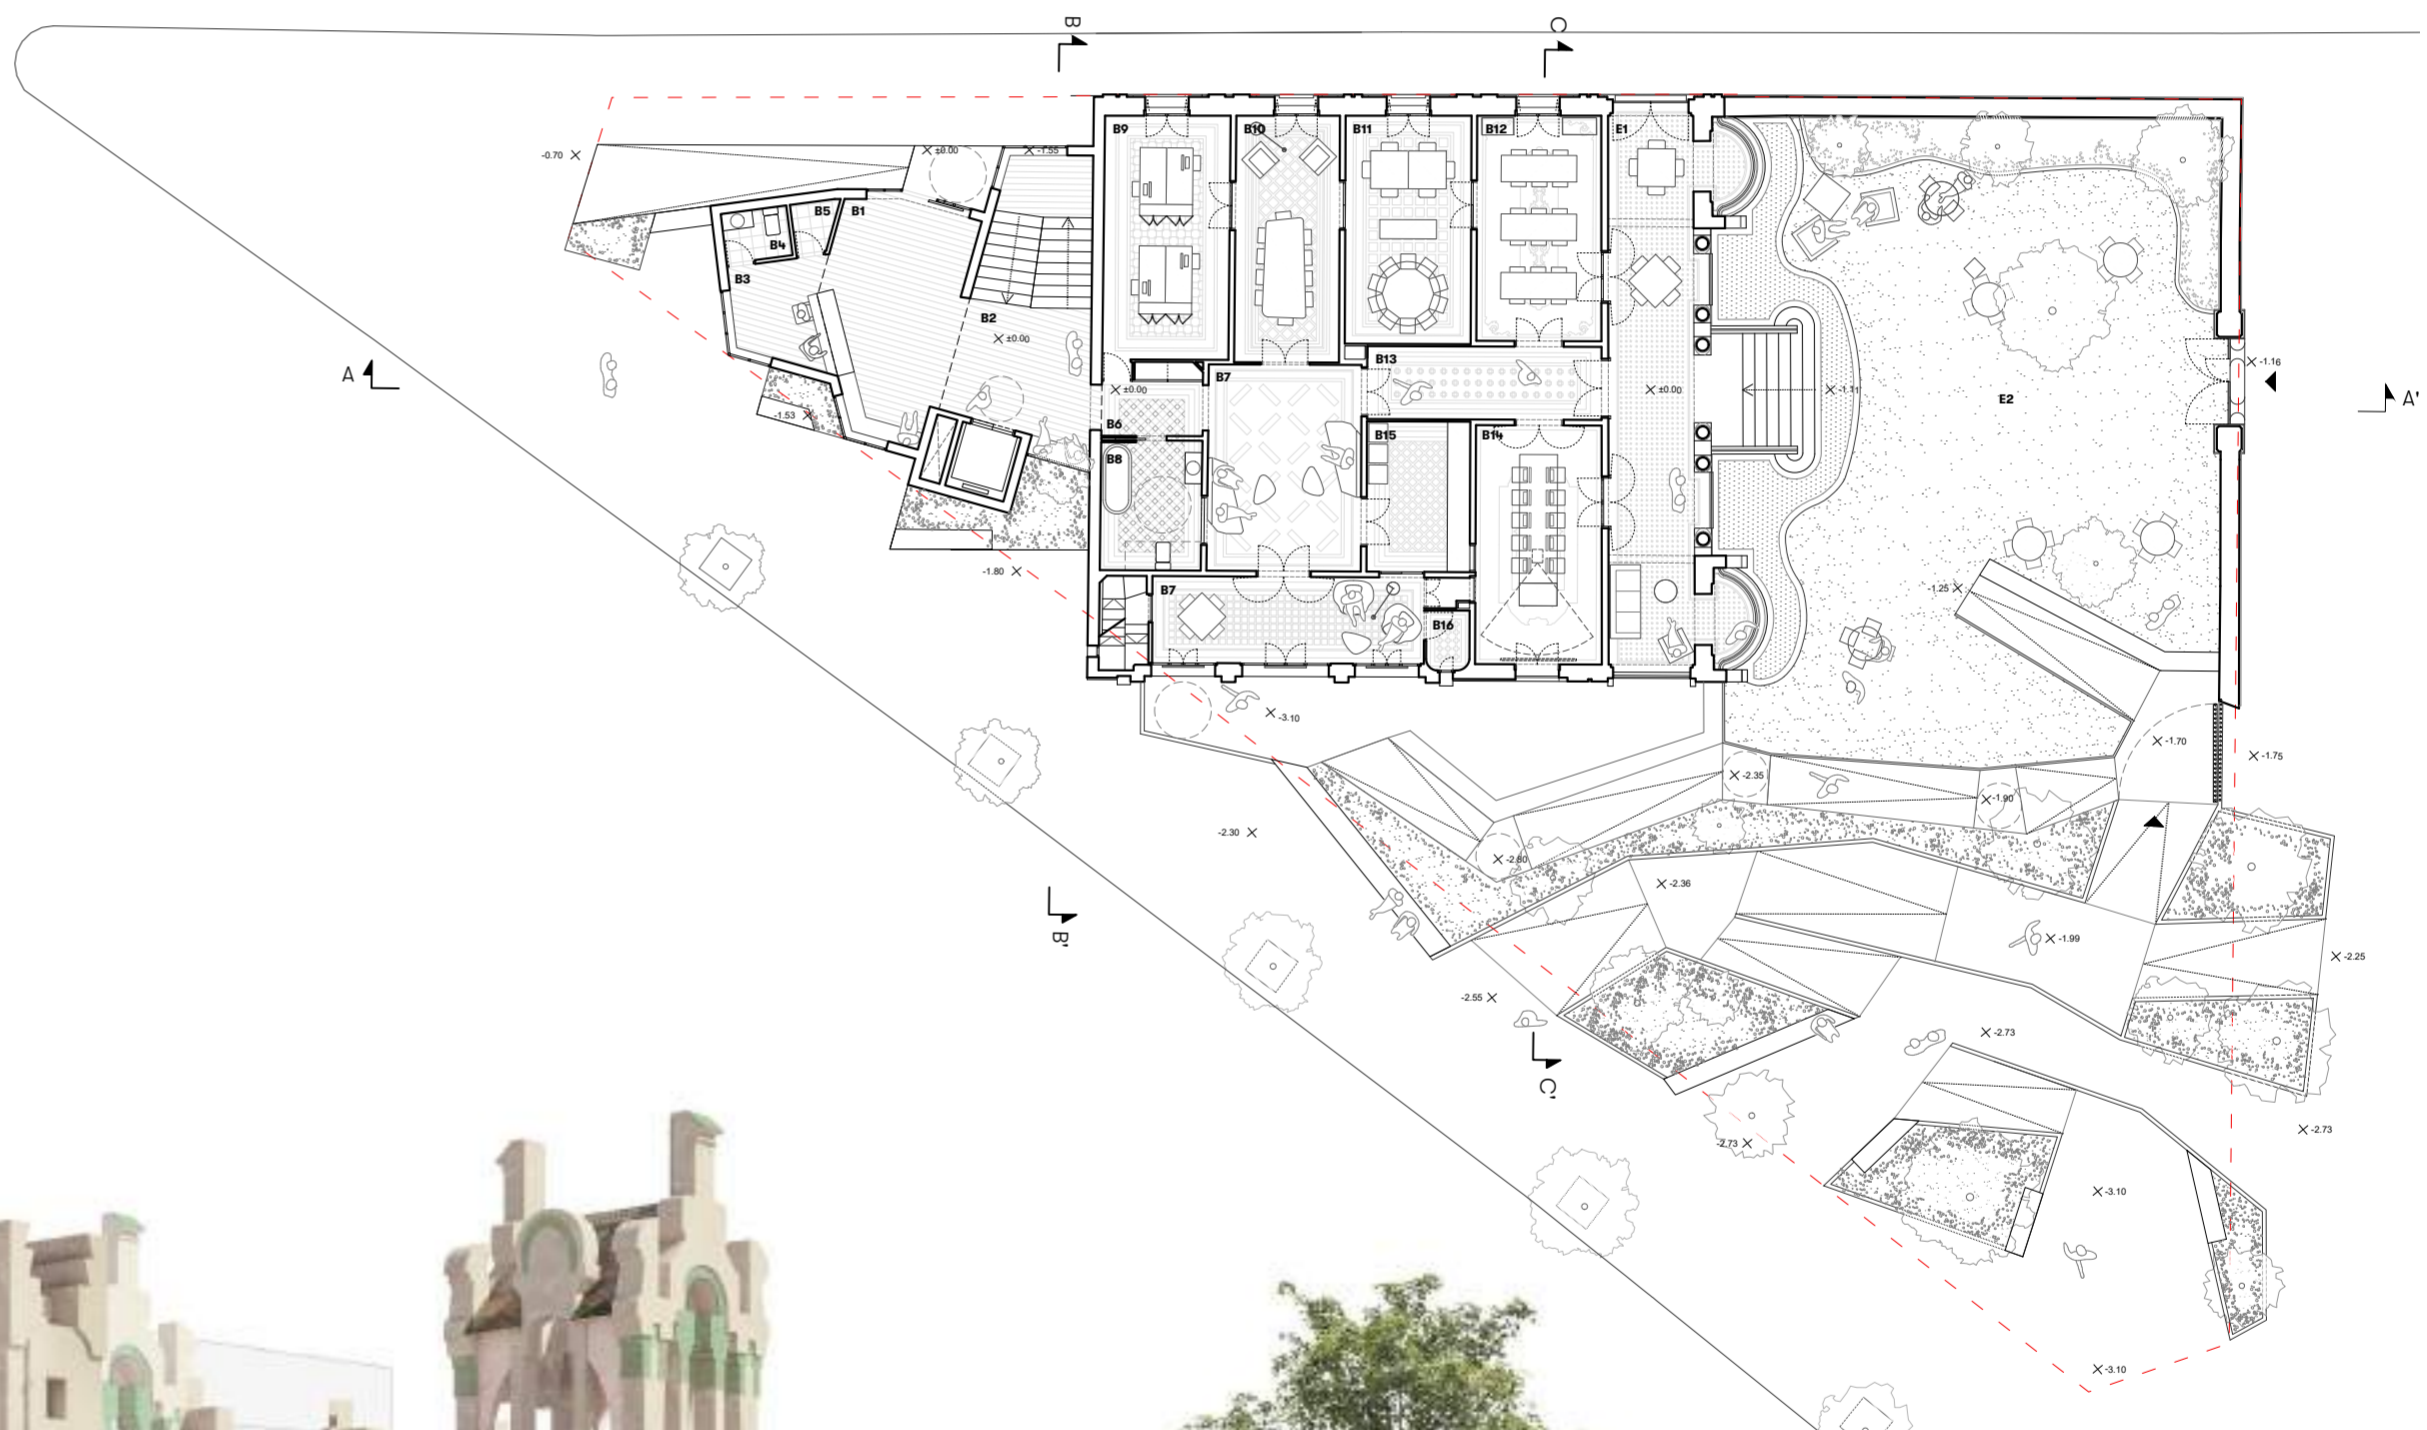

Planta baixa

