Delta Prim

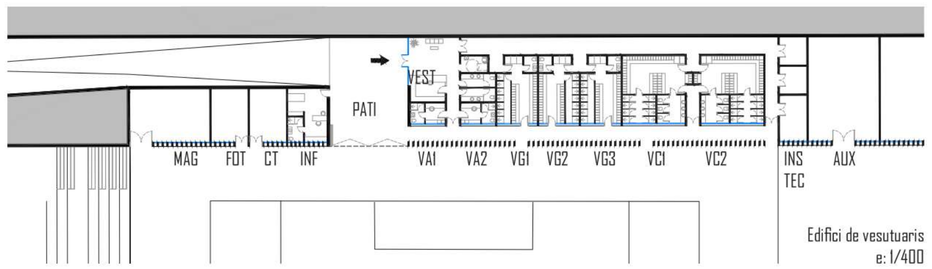

Edifici de vesutuaris
e: 1/400

L'edifici del vestuaris del Camp de Futbol de l'Agapito es situa soterrat i a cota de camp (5,30) en la part nord del terreny de joc amb accés directe amb una rampa suau (6%) i escales . Les grades es situen al costat oest creant una topografia que conforma una gran duna que fa de límit del camp i final visual verd i arbrat del passeig per l'altre costat.

Alçat sud-oest

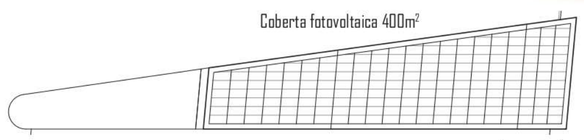

Planta coberta

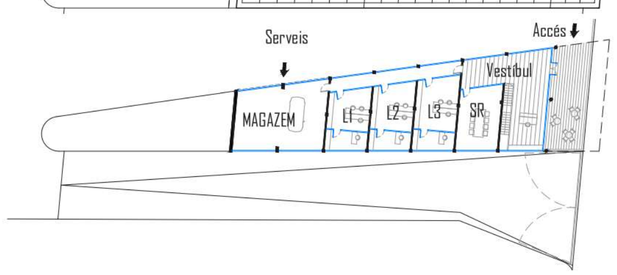

Planta nivel +5,30m

Edifici de direcció de platges
e: 1/400

Es proposa independitzar l'edifici de direcció de platges per no situar-lo soterrat i poder tenir d'una posició avantatjosa amb llum i vistes sobre la línia de costa i les platges.

El gran buit central s'entén com un gran espai equipat amb les xarxes de serveis necessàries per a desenvolupar tant esdeveniments de gran format com per a altres de petita escala que ocuparan àrees mes reduïdes però mes repartides de la plataforma). Aquesta xarxa soterrada i reticulada en planta (a mode de terra tècnic de serveis urbans) proporciona nodes de connexió a totes les instal·lacions en intervals d'uns 50 m. Els nodes son punts concentrats de connexió però cada instal·lació te xarxes i accessos en pericons independents per evitar interaccions i facilitar la flexibilitat d'us i manteniment.

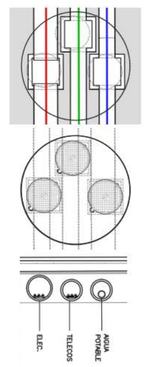

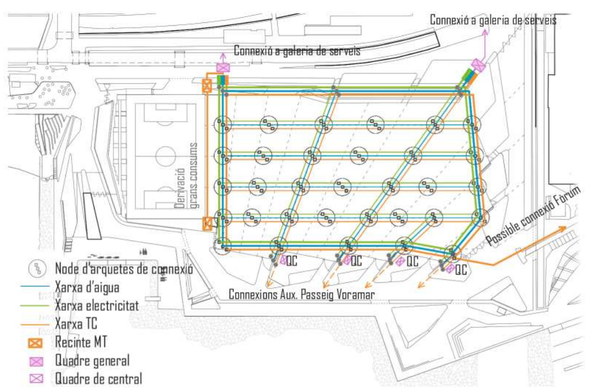

Esquema d'implantació d'instal·lacions

Esquema d'enllumenat

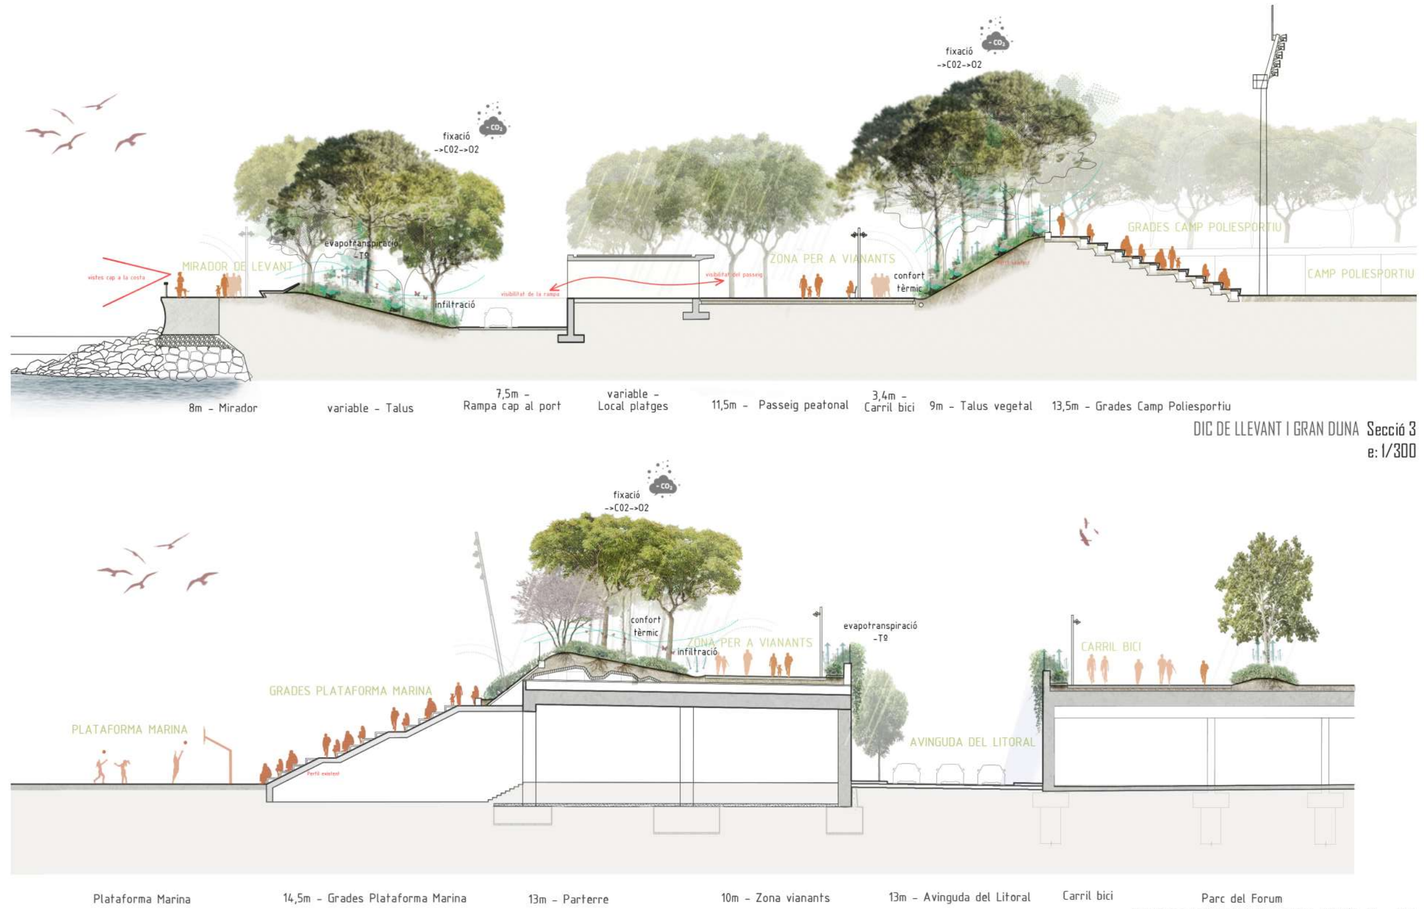

DIC DE LLEVANT I GRAN DUNA Secció 3
e: 1/300

GRADES I NOU PASSEIG LATERAL RONDA Secció 4
e: 1/300

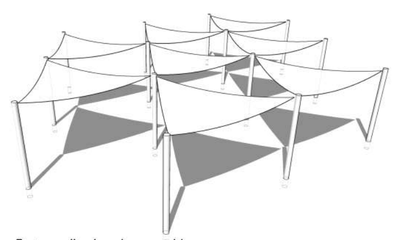

Sistema d'ombra desmuntable

Tancament perimetral de la plataforma multifuncional

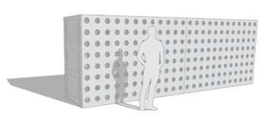

Murs-fita accessos sortides d'emergència

Els paviments seran en continuïtat amb el Passeig de la Mar Bella generalment formigó desactivat i sauló sobre sòl estructural i paviment asfàltic sobre tot-u, en tot l'espai multifuncional.

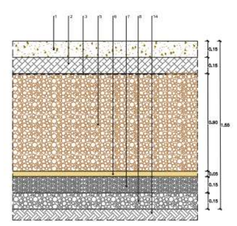

Formigó desactivat sobre sol estructural

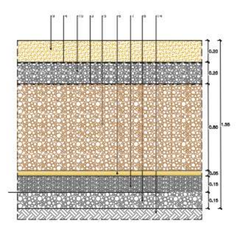

Sauló sobre sol estructural

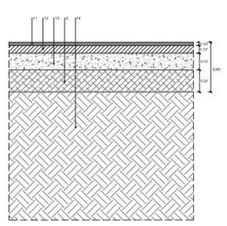

Paviment asfàltic explanada
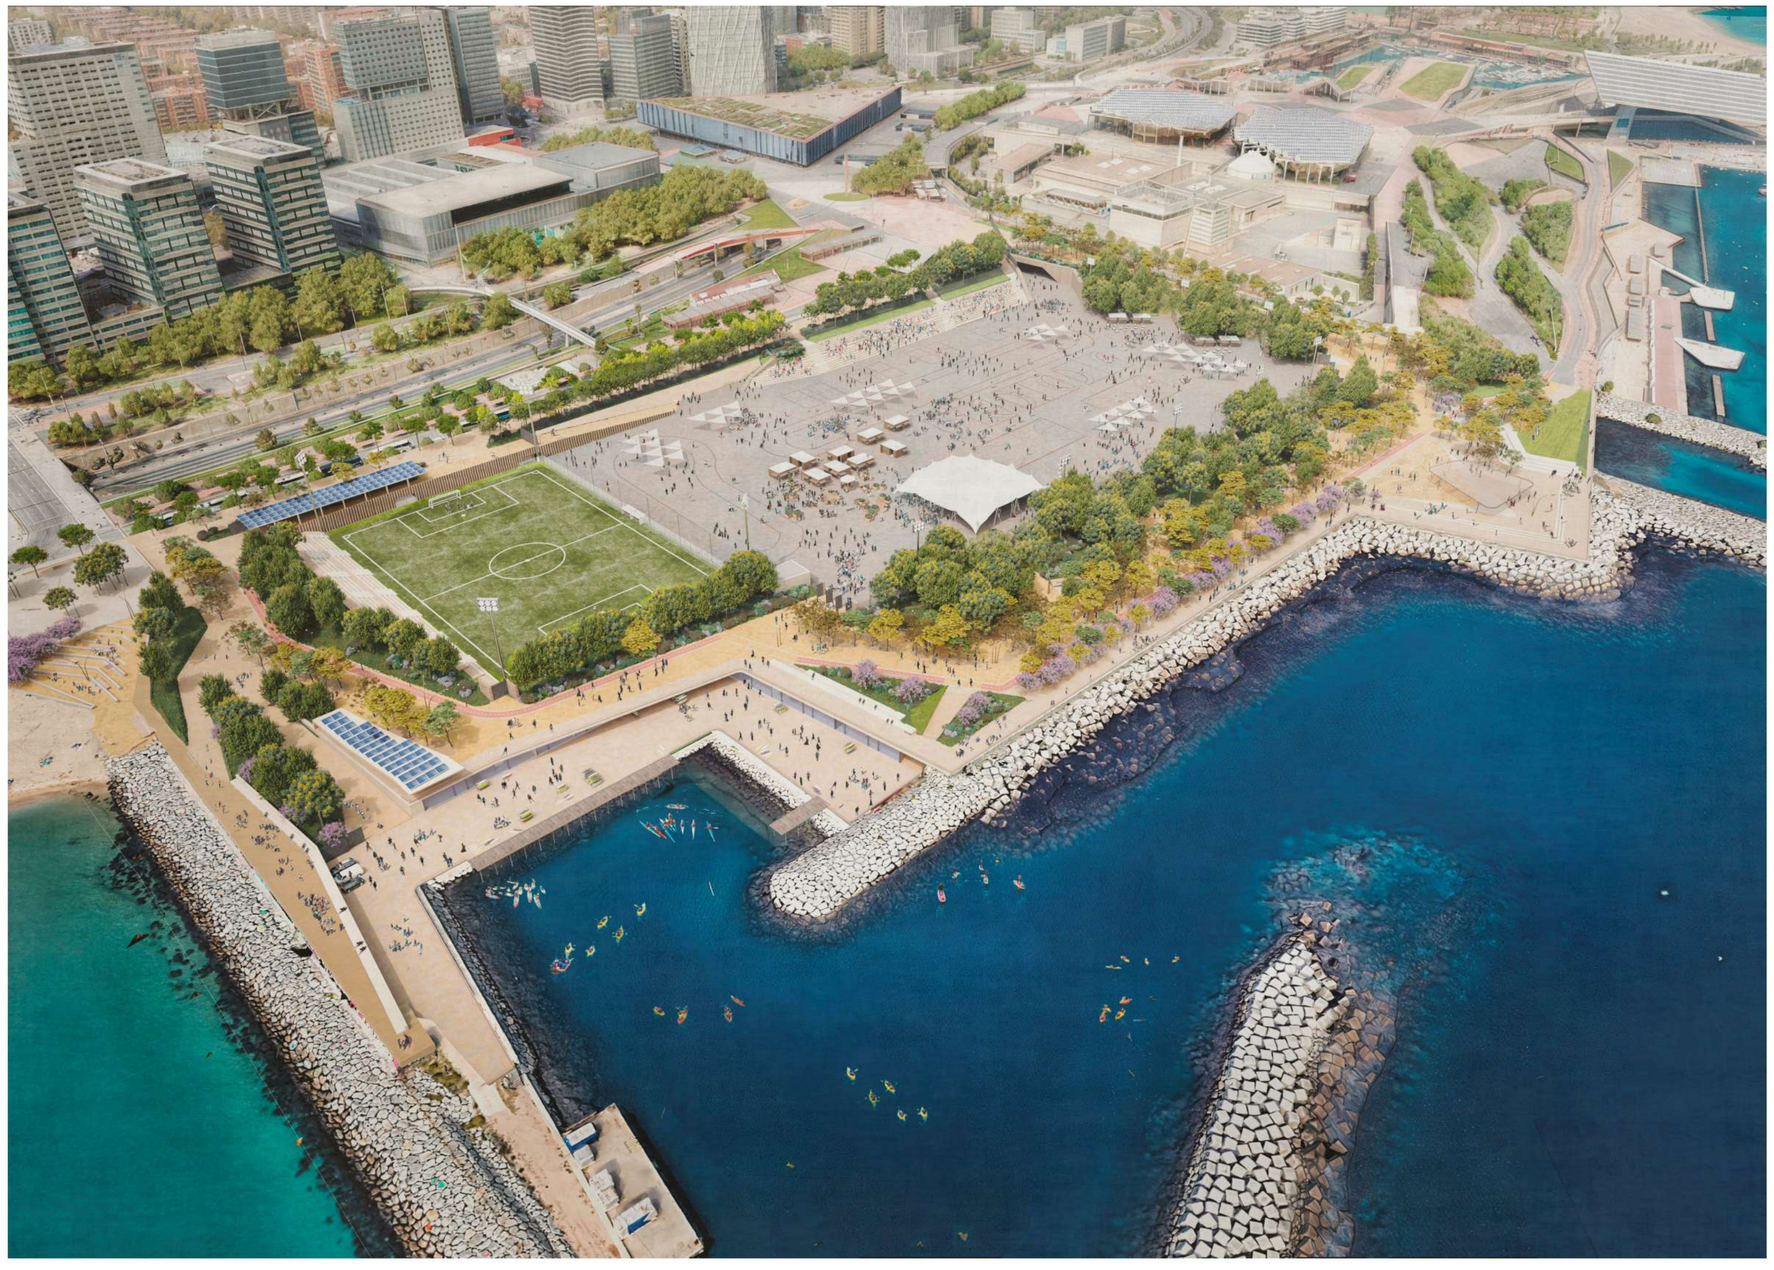
01 FORMIGÓ DESACTIVAT, amb àrid 0-5 mm - Rodat, naturalesa del àrid a determinar per la DF mitjançant proves a obra.
02 TOT-U ARTIFICIAL compactat 98% (Z.A.)
03 LLÁMINA GEOTÈXTIL SEPARADORA FILTRANT 300 gr/m2
04 MEMBRABA GEOTÈXTIL ANTIARRELS 400 gr/m2
05 SOL ESTRUCTURAL (80% graves 20-40, 20% terra franco-argilosa)
06 CAPA DRENANT DE SÒDRA RENTADA
07 CAPA DRENANT DE GRAVETES 2-6 mm
08 CAPA DRENANT DE GRAVES 20-30 mm
09 SAULÓ NATURAL CARRELLAT compactat al 98% PM
10 SUB-BASE GRAVA GRANÍTICA NETA 10-20 mm
11 ASFALT BBTM11A amb àrid granític BM0C
12 ACIG BIN S 8100/70
13 BASE DE FORMIGÓ HM-20
14 SÒL SUBJACENT ADEQUAT a sanejar compactació 98% PM