
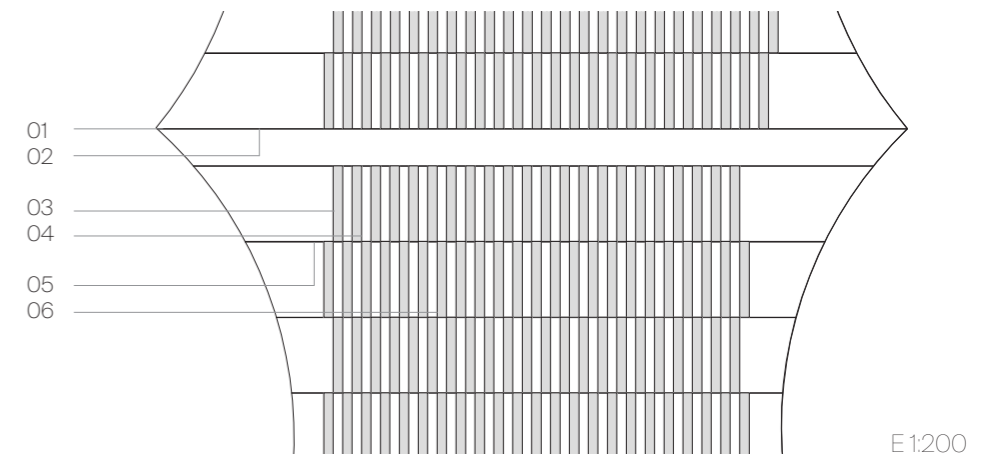
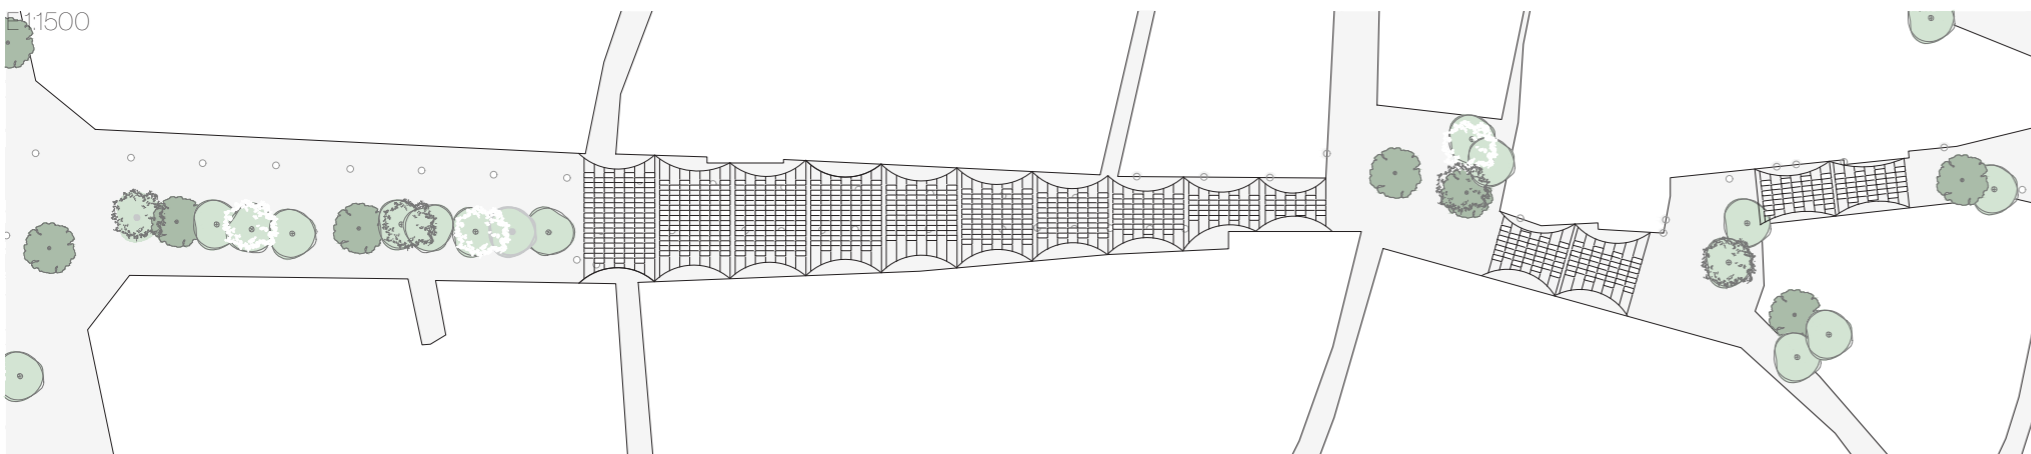


- 01 Ancoratges a façana
- 02 Tensors d'acer
- 03 Mòduls de tela procedent del reciclatge de veles nàutiques estructurades amb fibres de materials d'última generació tipus Kevlar (200 x 25cm)
- 04 Vaporitzadors d'aigua
- 05 Mànega d'aigua pels vaporitzadors
- 06 Varilles d'alumini (separadors)

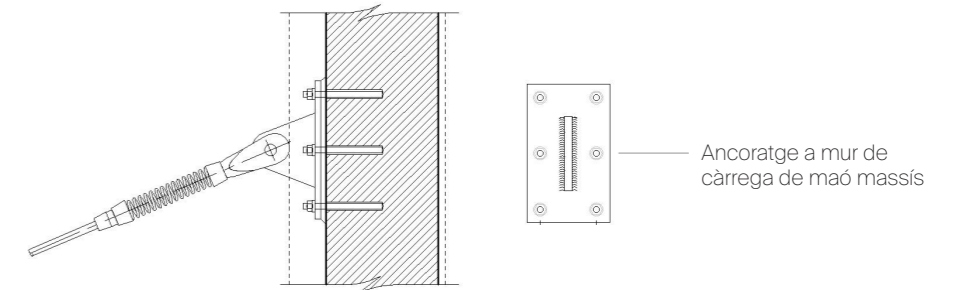

Comprem ombres (LOT 3 Portal de l'Àngel)