


EMPLAÇAMENT

SECCIÓ GENERAL

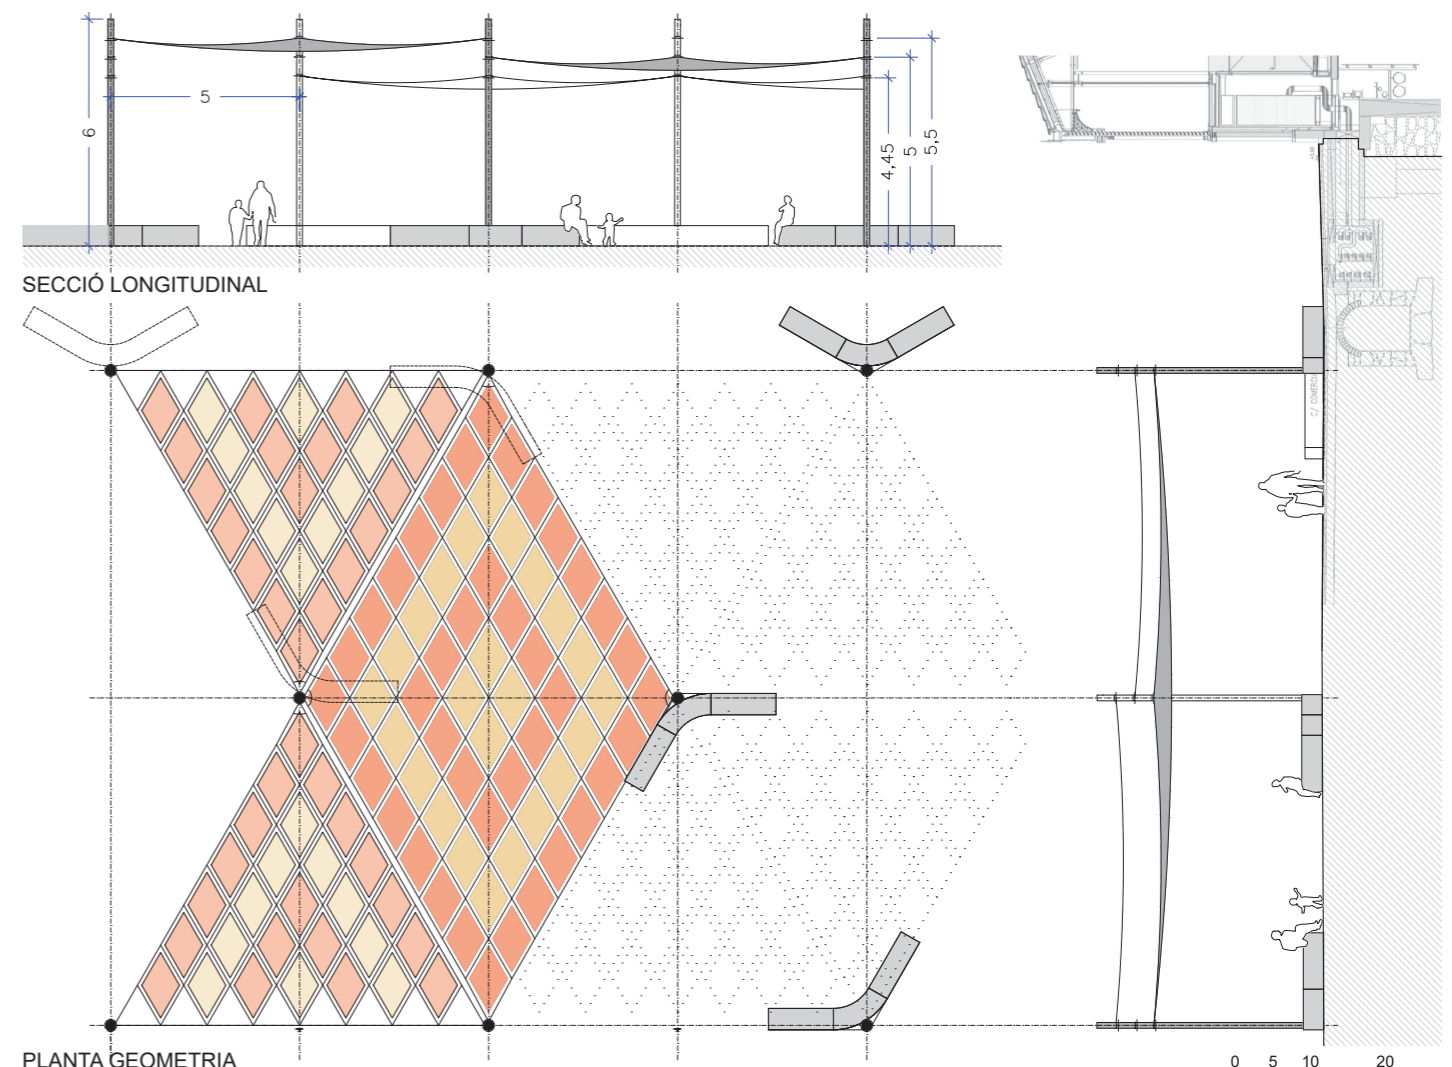

SECCIÓ LONGITUDINAL

PLANTA GEOMETRIA

