


COTA ZERO



Integració de tecnologia amb propòsit, permetent l'avaluació de l'impacte real del projecte

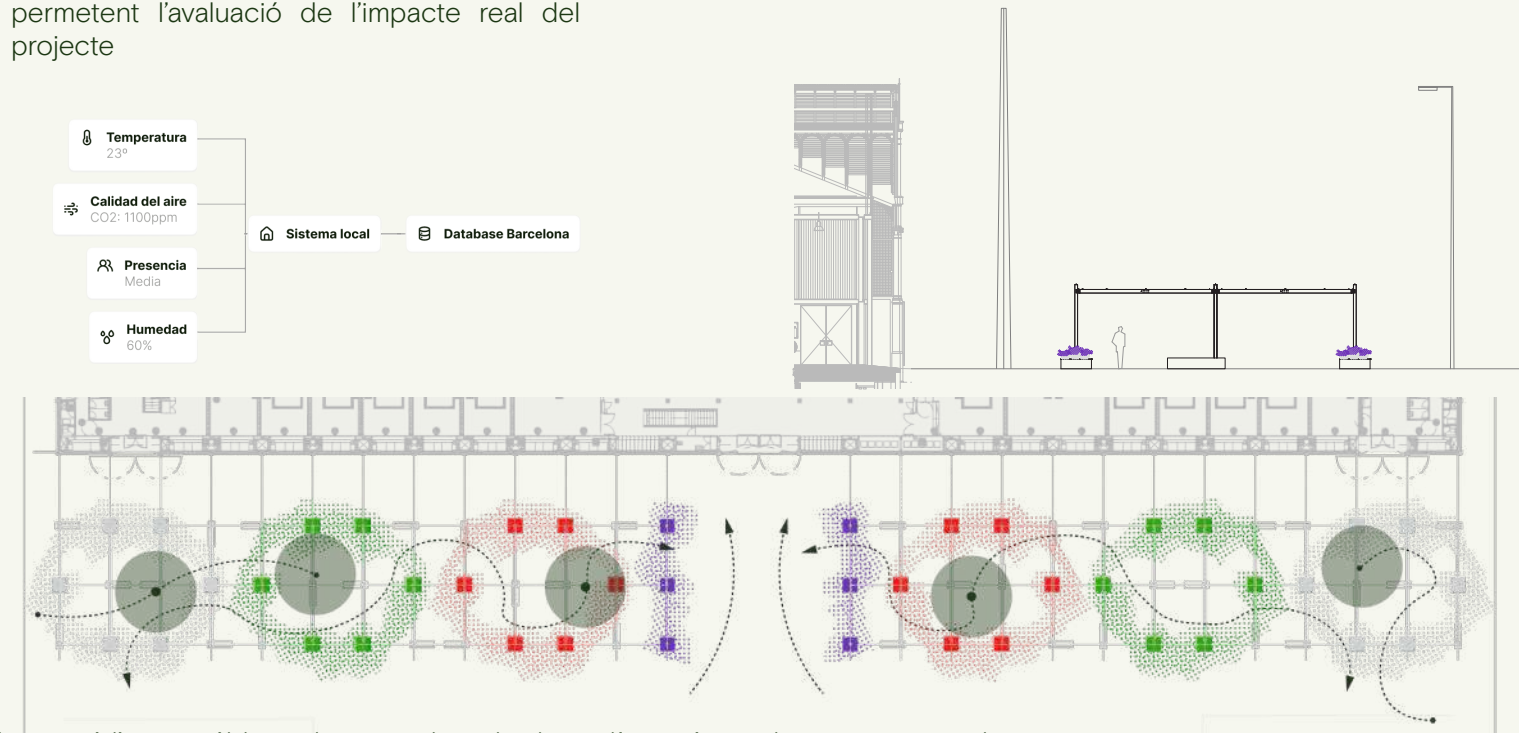

Activació l'espai públic amb zones de trobada, jardí aromàtic i elements sensorials

VIATGE AROMÀTIC



ESPÍGOL

SALVIA VERMELLA

ROMANÍ

SALVIA BLANCA



ENTRADA

RECLAM VISUAL

NUCLI

TRANSICIÓ


CALMA, PORTAL AROMÀTIC

IMPACTE, VITALITAT

HISTÒRIA MERCAT FORÇA

CALMA, REFLEXIÓ

RITME I GEOMETRIA

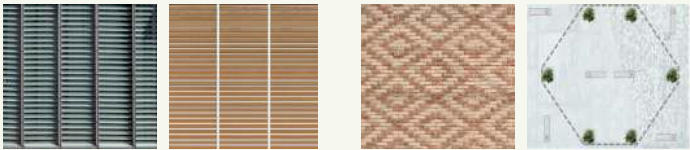

Façana

Coberta pèrgola

Façana

Jardineres

Materialitat responsable, sostenible i duradera.

Diàleg i integració amb l'entorn històric amb una estètica contemporànea i respectuosa.

Creació d'un espai d'ombra confortable **estacional** catalitzador **social**, dinàmic i adaptable

Millora de **l'experiència** urbana i reconnexió amb la natura, reforç de **comunitat**.

